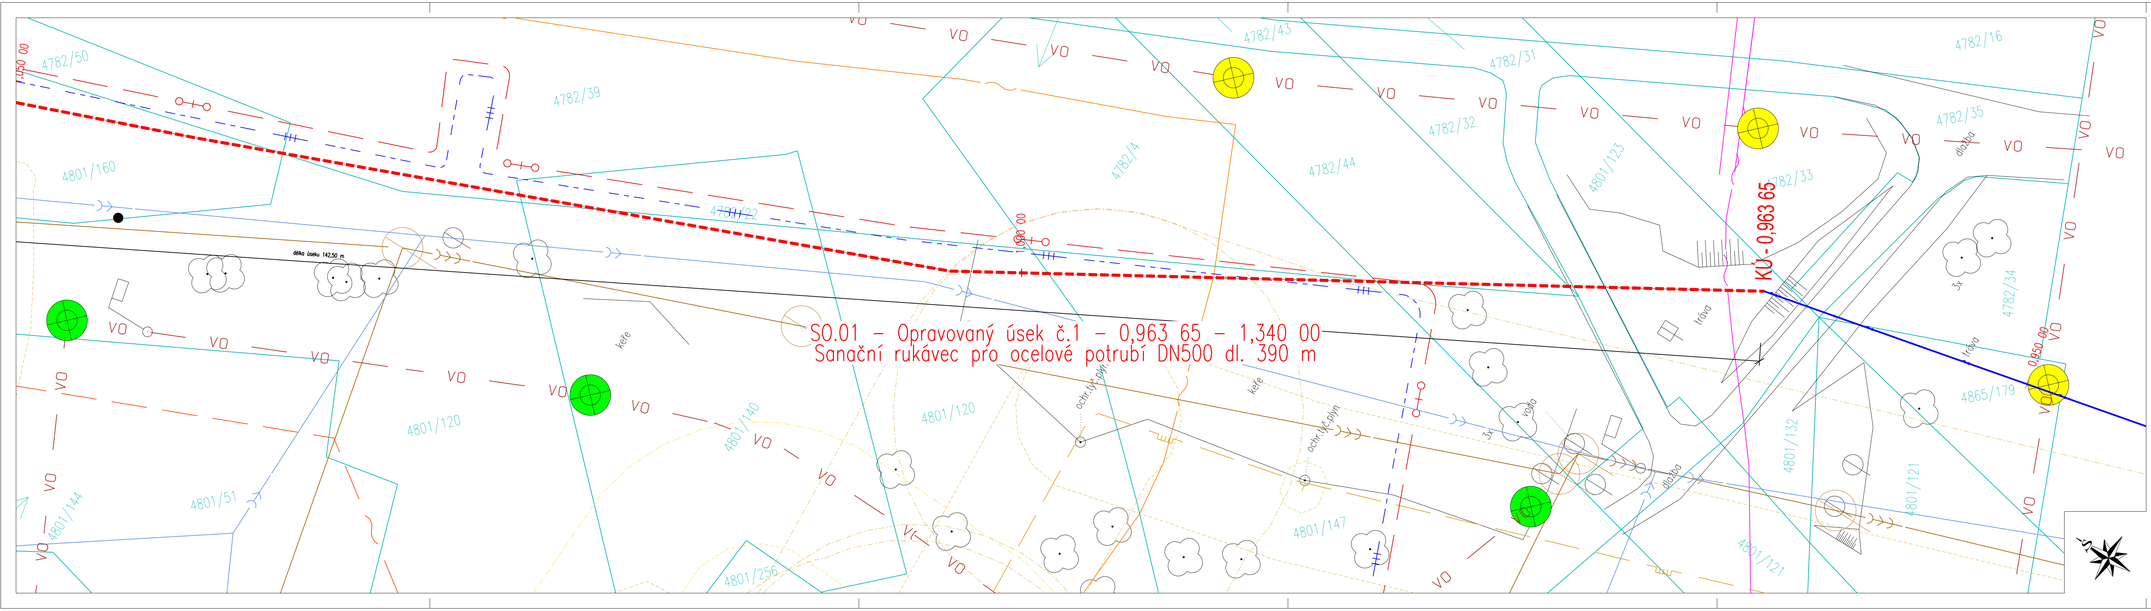

LEGENDA

- VÝKOPY – STARTOVACÍ A VÝKOPOVÉ JÁMY
- OPRAVOVANÝ ÚSEK POTRUBÍ
- NOVÉ TRUBNÍ TVAROVKY
- DOČASNÝ ZÁBOR STAVBY
- STAVAJÍCÍ POTRUBÍ PŘIVÁDĚČE DO VD OTVICE
- KATASTRÁLNÍ MAPA
- GEODETICKÉ ZAMĚŘENÍ – POLOHOPIS

LEGENDA STÁVAJÍCÍCH INŽENÝRSKÝCH SÍTÍ

- ACTHERM, spol. s.r.o. – Dálkové kabely
- ACTHERM, spol. s.r.o. – Objekty
- ACTHERM, spol. s.r.o. – Sekundární topné kondy
- CETIN a.s. – Vedení s nezoměřeným průběhem
- CETIN a.s. – Podzemní síť metalická
- CETIN a.s. – Podzemní síť optická
- ČEZ Teplárenská a.s. – Horkovod
- ČEZ Teplárenská a.s. – Kondenzát
- ČEZ Teplárenská a.s. – Parovod
- ČEZ a.s. – Podzemní NN vedení
- ČEZ a.s. – Podzemní VN vedení
- GasNet, s.r.o. – Kabel
- GasNet, s.r.o. – Ochranné a bezpečnostní pásmo anody
- GasNet, s.r.o. – Ochranné pásmo kabelu
- GasNet, s.r.o. – Kabel PKO
- GasNet, s.r.o. – Ochranné pásmo kabelu PKO
- GasNet, s.r.o. – Plynovod VTL
- GasNet, s.r.o. – Plynovod STL
- GasNet, s.r.o. – Ochranné pásmo plynovodu
- GasNet, s.r.o. – Bezpečnostní pásmo plynovodu
- GasNet, s.r.o. – Regulační stanice
- GasNet, s.r.o. – Ochranné pásmo regulační stanice
- GasNet, s.r.o. – Bezpečnostní pásmo regulační stanice
- GasNet, s.r.o. – Přípojka NN
- GasNet, s.r.o. – Ochranné pásmo přípojky NN
- GRAPE SC, a.s. – Podzemní telekomunikační vedení
- Město Chomutov – Vedení veřejného osvětlení
- Metropolitní síť – Podzemní síť optické
- SčVK, a.s. – Kanalizace jednotná
- SčVK, a.s. – Odkalení vodovodu
- SčVK, a.s. – Vodovodní řad – plnič
- SčVK, a.s. – Vodovodní přípojky – plnič
- T-Mobile Czech Republic a.s. – Podzemní síť optické
- Technické služby města Chomutov – Dešťová kanalizace
- Vodafone Czech Republic a.s. – Veřejná komunikační síť
- LAMPY POULIČNÍHO OSVĚTLENÍ
- KANALIZAČNÍ ŠACHTY

POZNÁMKY

PŘED ZAHÁJENÍM VÝKOPOVÝCH PRACÍ DOJDE K VYTÝČENÍ TRASY STAVAJÍCÍHO POTRUBÍ A MÍSTECH PŘÍPADNÝCH LOMŮ A ÚSEČNÉ SKUTEČNÉ POLOHY POTRUBÍ DOJDE K VYTÝČENÍ STARTOVACÍCH A VÝKOPOVÝCH JÁM A K NASLEDNÉMU VÝKOPOVÉMU PRACEM.

AZ CONSULT, spol. s r.o.

Číslo zakázky: 22/067

Výrobek uvolněn k použití

Datum: XI/2022

Odpov. proj.:	Ing. M. David	AZCONSULT® spol. s r. o.	
Vypracoval:	Ivan Doležal, DiS.	Klíšská 12, 400 01 Ústí nad Labem Tel.: 475 340 888 Tel/fax: 475 240 864 E-mail: ekonomika@azconsult.cz CSN EN ISO 9001	
Kontroloval:	Ing. M. David		
Kraj:	Ústecký	Místo: Chomutov	
Objednatel:	Povodí Ohře, s.p. Bezručova 4219, Chomutov 430 03		
Akce:	VD - Otvice - napouštěcí potrubí	Za. souboru:	–
		Stupeň: DSJ	Formát: 6 x A4
Objekt:	SO.01 - Opravovaný úsek č. 1	Č. zak.: 22/067	Č. paré :
		Datum: XI/2022	
Výkres:	Podrobný situační výkres - část 5	Měřítko: 1:100	Č. přílohy: D.3.1.5

DOKUMENTACI LZE UŽÍVAT POUZE VE SMYSLU PŘÍSLUŠNÉ SMLOUVY O DÍLO A OPTRÁVNĚNÁ K KOPÍROVÁNÍ NEBO POUŽITÍ NA PŘEDEPSANÝCH SOUHLASU AZ CONSULT spol. s r.o.