



ZATRUBNĚNÍ KORYTA V MÍSTĚ ODBĚRNÉHO OBJEKTU

PŘÍČNÝ ŘEZ:
M: 1:50

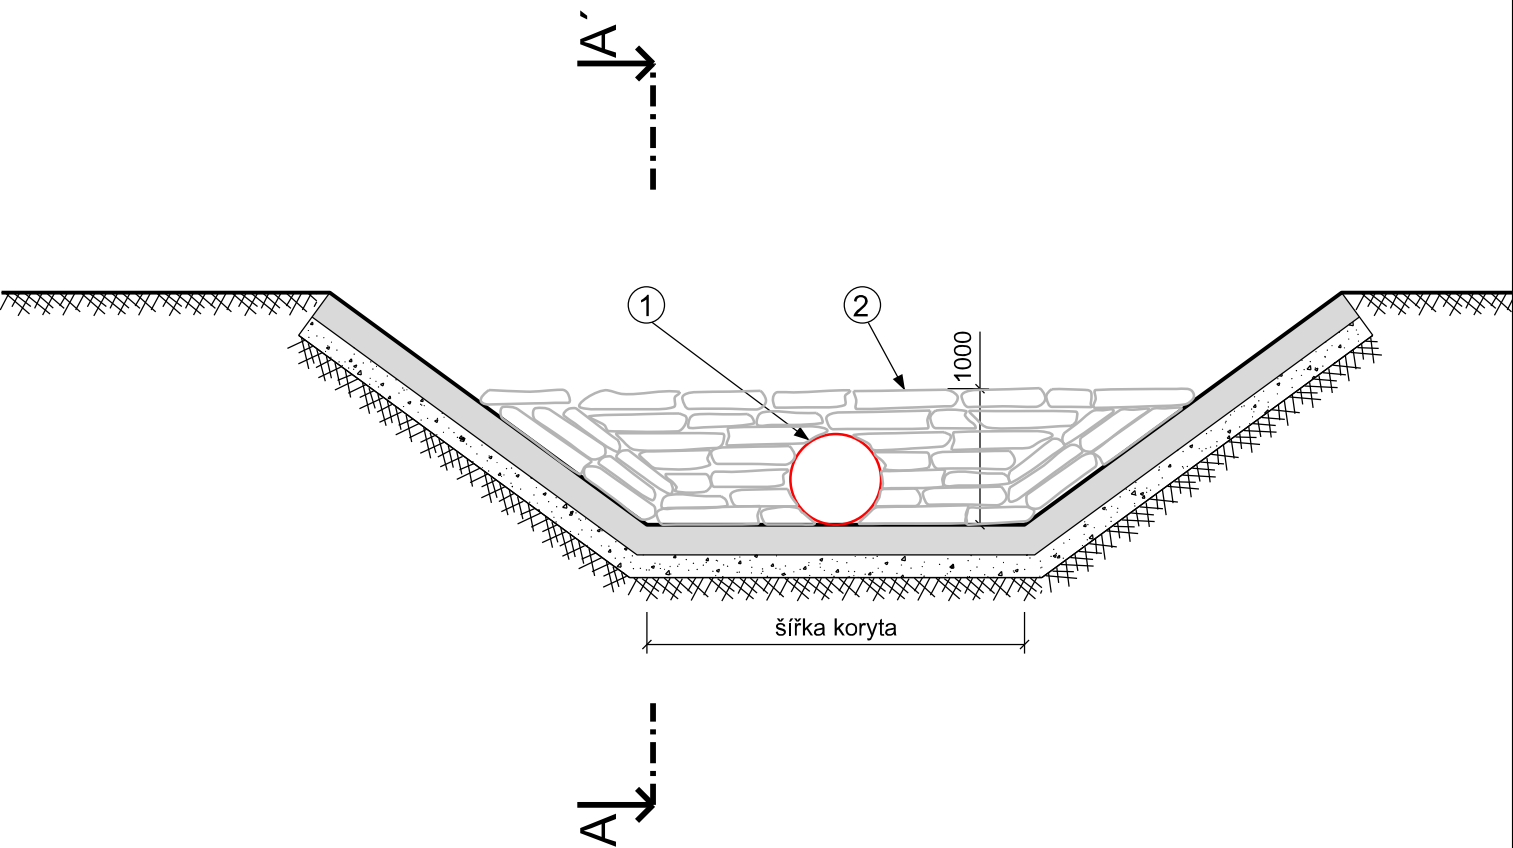

PODÉLNÝ ŘEZ A-A:
M: 1:50

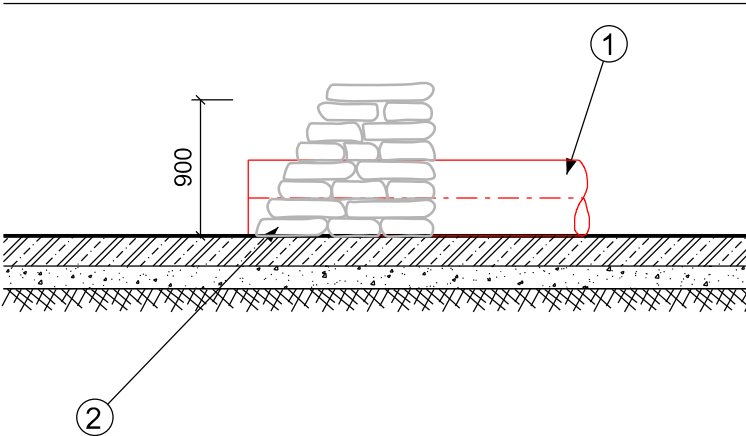

LEGENDA:

- ① Potrubí: PVC korugované DN 600
Délka zatrubnění přivaděče 6 m
- ② Utěsnění pomocí pytlovaného písku a PE folie

AZ CONSULT, spol. s r.o.
Číslo zakázky.....22/067
Výrobek uvolněn k použití
Datum.....XI/2022.....③

Odpov. proj.: Ing. M. David		<div>A ZCONSULT[®] spol. s r. o. Klíšská 12, 400 01 Ústí nad Labem Tel.: 475 240 888 Tel/fax.: 475 240 864 E-mail: azconsult@azconsult.cz ČSN EN ISO 9001</div>	
Výpracoval: Ivan Doležal, DiS.			
Kontroloval: Ing. M. David			
Kraj: Ústecký	Místo: Chomutov		
Objednatel: Povodí Ohře, s.p. Bezručova 4219, Chomutov 430 03			
Akce: VD - Otvice - napouštěcí potrubí		Zn. souboru: ...	
Výkres: Zatrubnění koryta v místě odběrného objektu		Stupeň: DSJ	Formát: 2 x A4
		Č. zak.: 22/067	Č. paré :
		Datum: XI/2022	
		Měřítko: 1:50	Č. přílohy: D.3.3
DOKUMENTACI LZE UŽÍVAT POUZE VE SMYSLU PŘÍSLUŠNÉ SMLOUVY O DÍLO. KOPÍROVÁNÍ A ROZŠÍŘOVÁNÍ POUZE PO PŘEDCHOZÍM SOUHLASU AZ CONSULT spol. s r.o.			