






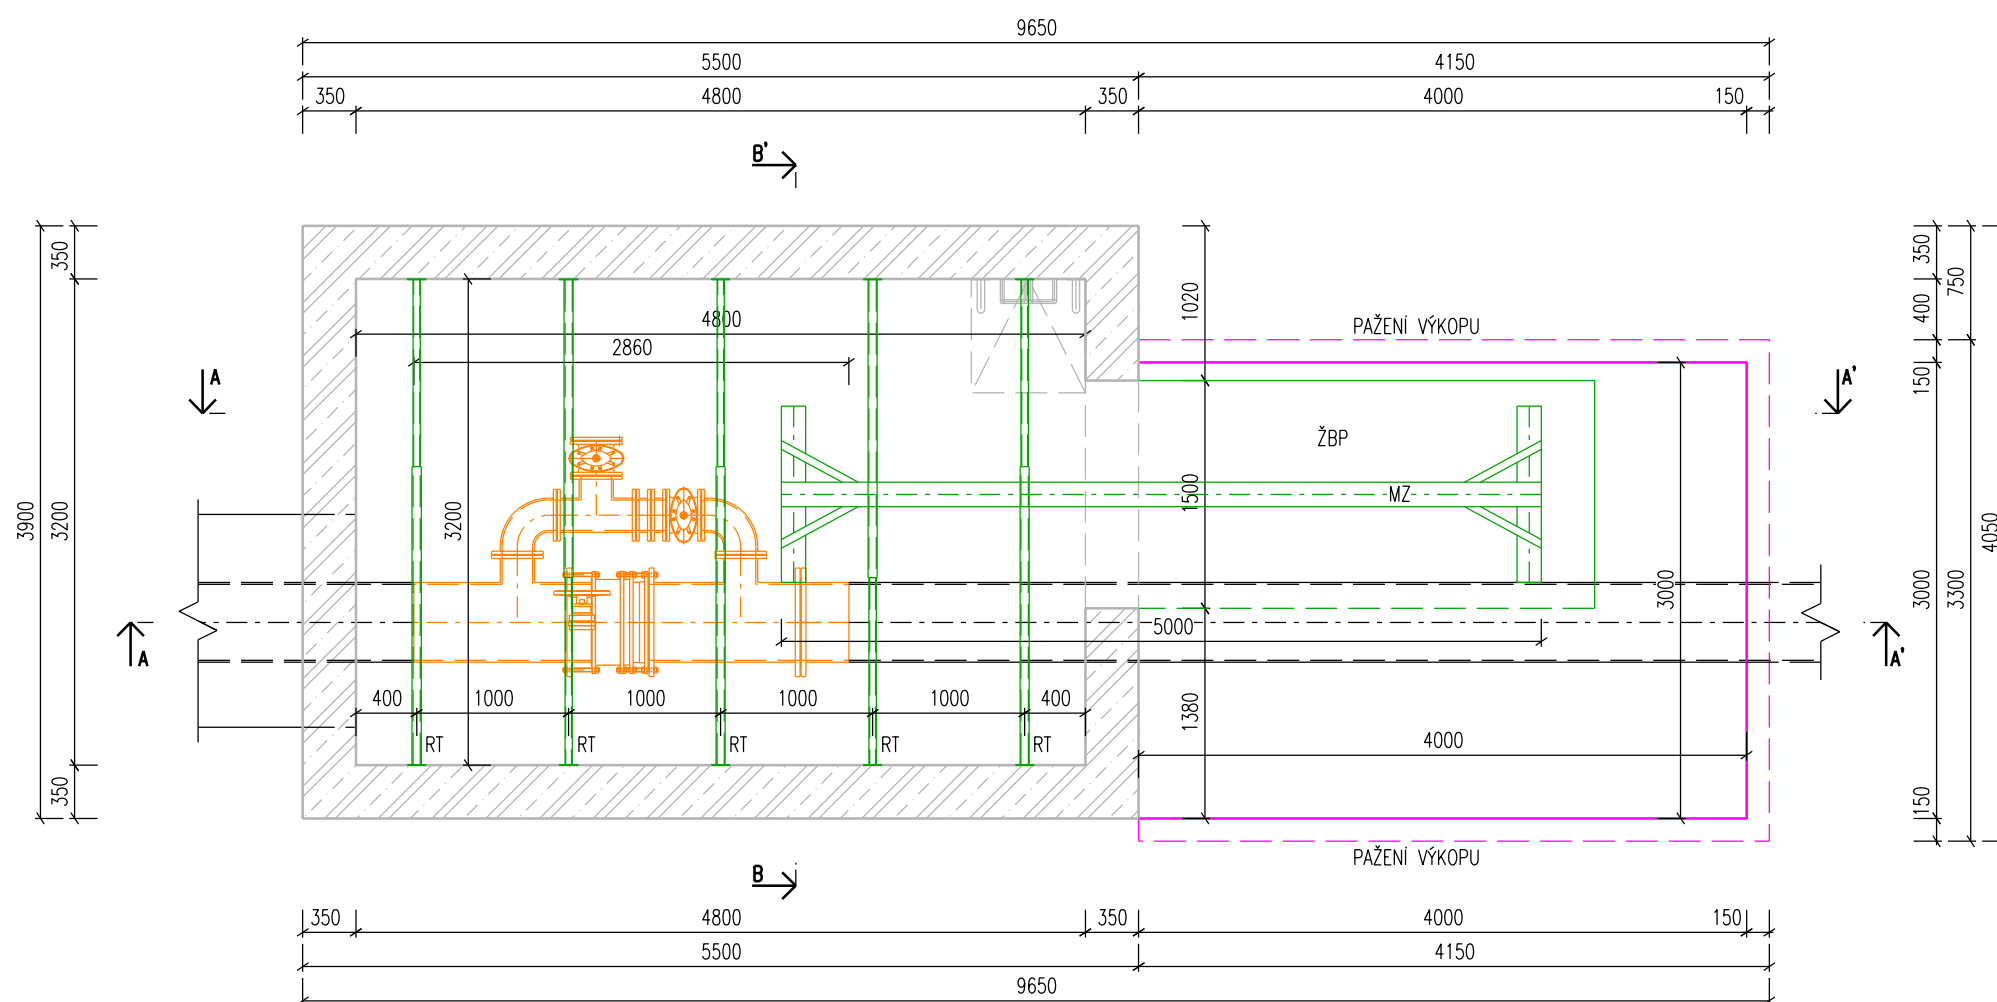

ŠACHTA POD SILNICI I/13 – ODSTRAŇOVANÁ TECHNOLOGIE – PŮDORYS



LEGENDA:

	Stávající technologické vybavení šachty
	Související konstrukce
	Pažené výkopy
	Odstraňované technologické vybavení šachty
	Dočasné vybavení stavby
	Související železobetonové konstrukce

ZNAČKY:

MZ - Manipulační zařízení pro manipulaci s břemeny, dl. 5000 mm, nosnost 2000 kg
RT - Rozpěrné tyče dl. 200/360 cm, Ø 48,3/40 mm - 5 ks, $a' = 1000$ mm
ŽBP - Železobetonový panel (1500x3000x150 mm)

POZNÁMKY:

V rámci prací spojených s odstraňováním technologického vybavení šachty dojde k umístění provizorního manipulačního zařízení, které bude dodáno jako dočasné vybavení stavby, toto manipulační zařízení bude dlouhé 5,0 m a s nosností 2,0 t bude umístěno částečně v šachtě a vybouraným otvorem při bouracích pracích bude procházet do výkopové jámy, kde bude usazeno na železobetonový panel. Manipulační zařízení bude využito pro přesun odstraněné technologie do výkopové jámy odkud bude dále technologie přesunuta pomocí mechanizace. Odstraňovaná technologie bude v šachtě přesouvána pomocí manipulačního vozíku.

AZ CONSULT, spol. s r.o.

Číslo zakázky 22/067

Výrobek uvolněn k použití

Datum.....XI/2022.....③

<i>Odpov. proj.:</i> Ing. M. David	<i>Ing. M. David</i>	
<i>Vypracoval:</i> Ivan Doležal, DiS.	<i>Ivan Doležal</i>	
<i>Kontroloval:</i> Ing. M. David	<i>Ing. M. David</i>	
<i>Kraj:</i> Ústecký	<i>Místo:</i>	Chomutov
<i>Objednatel:</i>	Povodí Ohře, s.p. Bezručova 4219, Chomutov 430 03	
<i>Akce:</i>	VD - Otvice - napouštěcí potrubí	
<i>Výkres:</i>	Šachta pod silnicí I/13 - odstraňovaná technologie - púdorys	

AZCONSULT® spol. s r. o.		
Klišská 12, 400 01 Ústí nad Labem Tel.: 475 240 888 Tel/fax.: 475 240 864 E-mail: azconsult@azconsult.cz ČSN EN ISO 9001		
<i>Zn. souboru:</i> ...		
<i>Stupeň:</i>	DSJ	<i>Formát:</i> 3 x A4
<i>Č. zak.:</i>	22/067	<i>Č. paré :</i>
<i>Datum:</i>	XI/2022	
<i>Měřítko:</i>	1:50	<i>Č. přílohy:</i> D.4.5.3

DOKUMENTACI LZE UŽÍVAT POUZE VE SMYSLU PŘÍSLUŠNÉ SMLOUVY O DÍLO. KOPÍROVÁNÍ A ROZŠÍŘOVÁNÍ POUZE PO PŘEDCHOZÍM SOUHLASU AZCONSULT spol. s r. o.