



ŠACHTA POD SILNICÍ I/13 – ODSTRAŇOVANÁ TECHNOLOGIE – ŘEZY

Řez A-A'

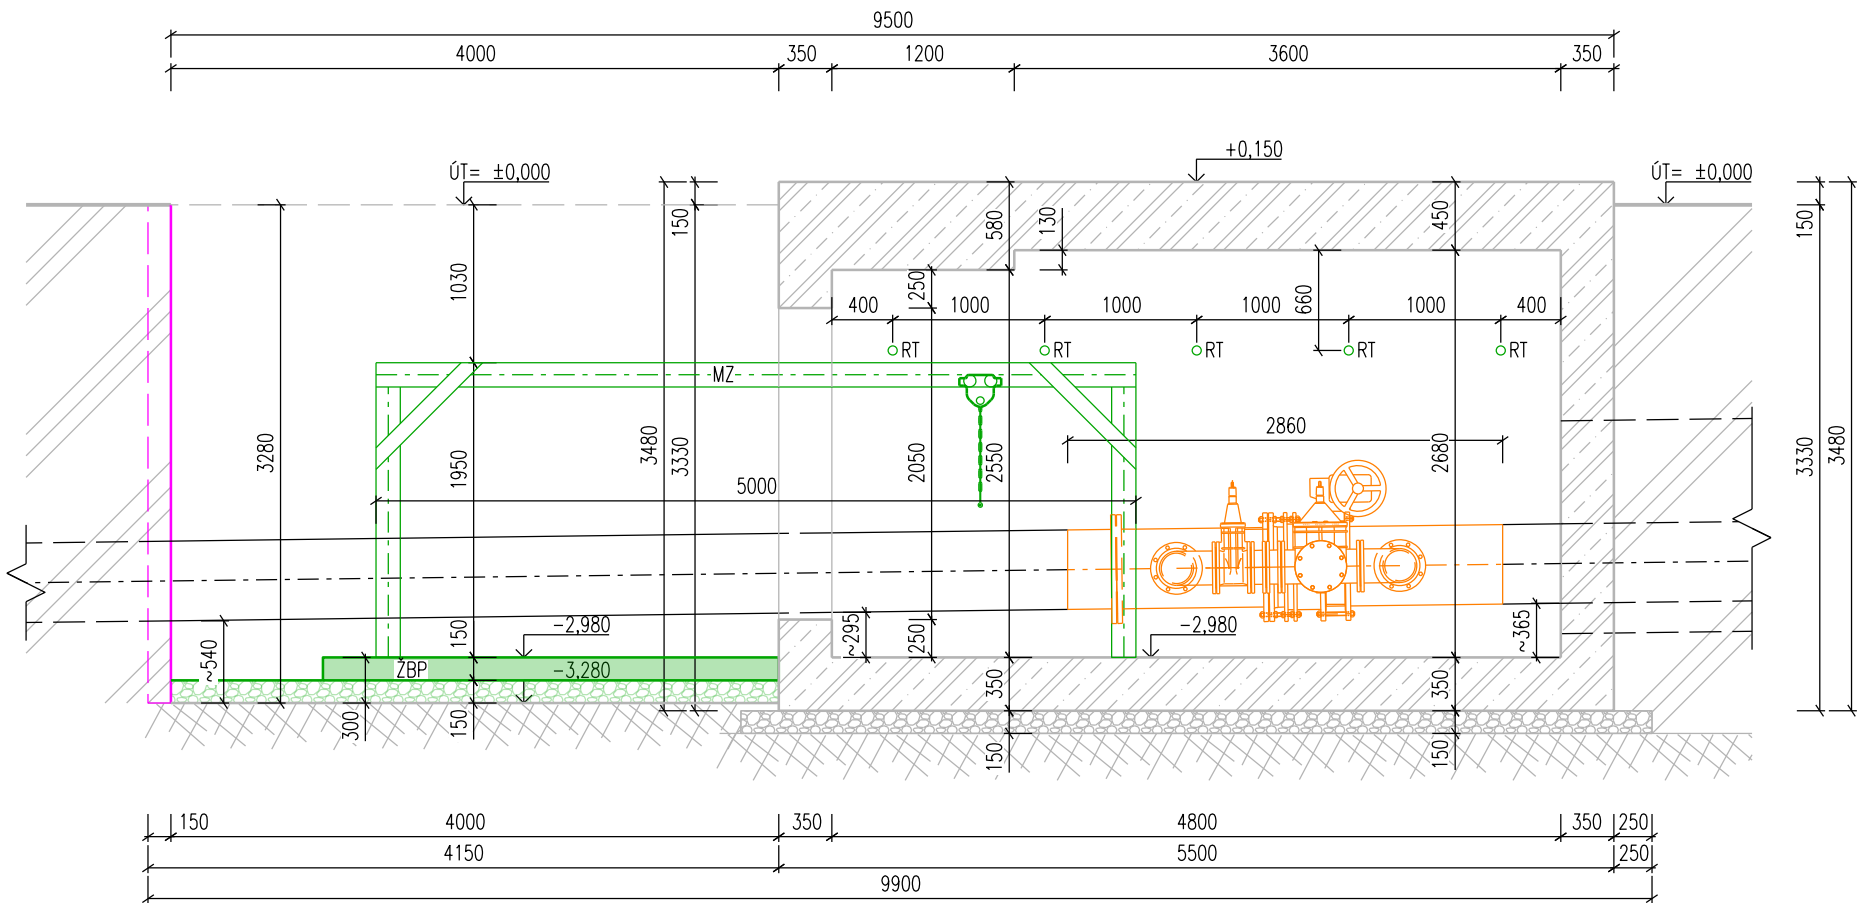

Řez B-B'

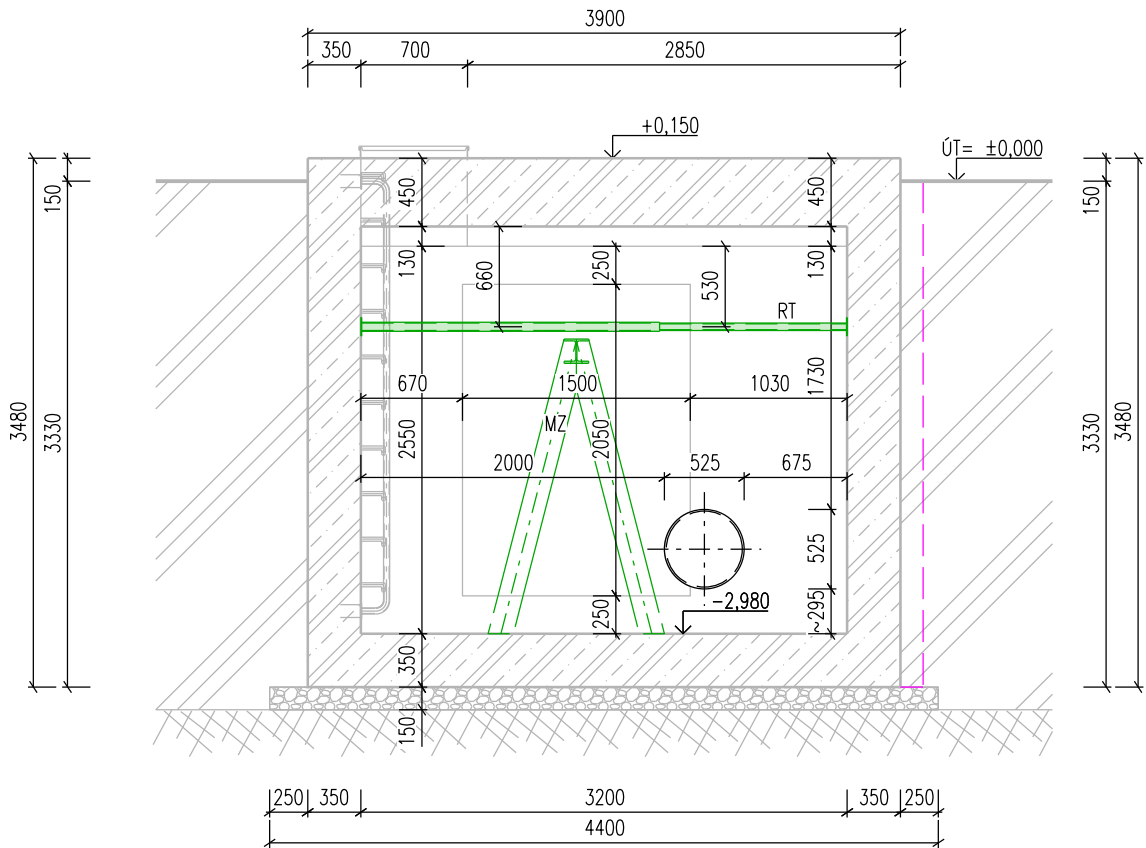

LEGENDA:

- Stávající technologické vybavení šachty
- Související konstrukce
- Pažené výkopy
- Technologické vybavení šachty určené k vybourání
- Dočasné vybavení stavby
- Stávající železobetonové konstrukce
- Stávající štěrkopískový podsyp
- Dočasný štěrkopískový podsyp

ZNAČKY:

- MZ - Manipulační zařízení pro manipulaci s břemeny, dl. 5000 mm, nosnost 2000 kg
- RT - Rozpěrné tyče dl. 200/360 cm, Ø 48,3/40 mm – 5 ks, a' = 1000 mm
- ŽBP - Železobetonový panel (1500x3000x150 mm)

POZNÁMKY:

V rámci prací spojených s odstraňováním technologického vybavení šachty dojde k umístění provizorního manipulačního zařízení, které bude dodáno jako dočasné vybavení stavby, toto manipulační zařízení bude dlouhé 5,0 m a s nosností 2,0 t bude umístěno částečně v šachtě a vybouraným otvorem při bouracích pracích bude procházet do výkopové jámy, kde bude usazeno na železobetonový panel. Manipulační zařízení bude využito pro přesun odstraněné technologie do výkopové jámy odkud bude dále technologie přesunuta pomocí mechanizace. Odstraňovaná technologie bude v šachtě přesouvána pomocí manipulačního vozíku.

AZ CONSULT, spol. s r.o.

Číslo zakázky.....22/067
Výrobek uvolněn k použití

Datum.....XI/2022③

Odpov. proj.: Ing. M. David		AZCONSULT® spol. s r. o. Klíšská 12, 400 01 Ústí nad Labem Tel.: 475 240 888 Tel/fax.: 475 240 864 E-mail: azconsult@azconsult.cz ČSN EN ISO 9001	
Vypracoval: Ivan Doležal, DiS.			
Kontroloval: Ing. M. David			
Kraj: Ústecký	Místo: Chomutov		
Objednatel: Povodí Ohře, s.p. Bezručova 4219, Chomutov 430 03			
Akce: VD - Otvice - napouštěcí potrubí		Zn. souboru: ...	
Výkres: Šachta pod silnicí I/13 - odstraňovaná technologie - řezy		Stupeň: DSJ	Formát: 3 x A4
		Č. zak.: 22/067	Č. paré :
		Datum: XI/2022	
		Měřítko: 1:50	Č. přílohy: D.4.5.4
DOKUMENTACI LZE UŽÍVAT POUZE VE SMYSLU PŘÍSLUŠNÉ SMLOUVY O DÍLO. KOPÍROVÁNÍ A ROZŠÍŘOVÁNÍ POUZE PO PŘEDCHOZÍM SOUHLASU AZ CONSULT spol. s r.o.			