



OCHRANNÁ PŘIBETONÁVKA DRÁKŮ PILÍŘŮ P3–P8
VÝKRES TVARU 1:25


PŮDORYSNÝ ŘEZ

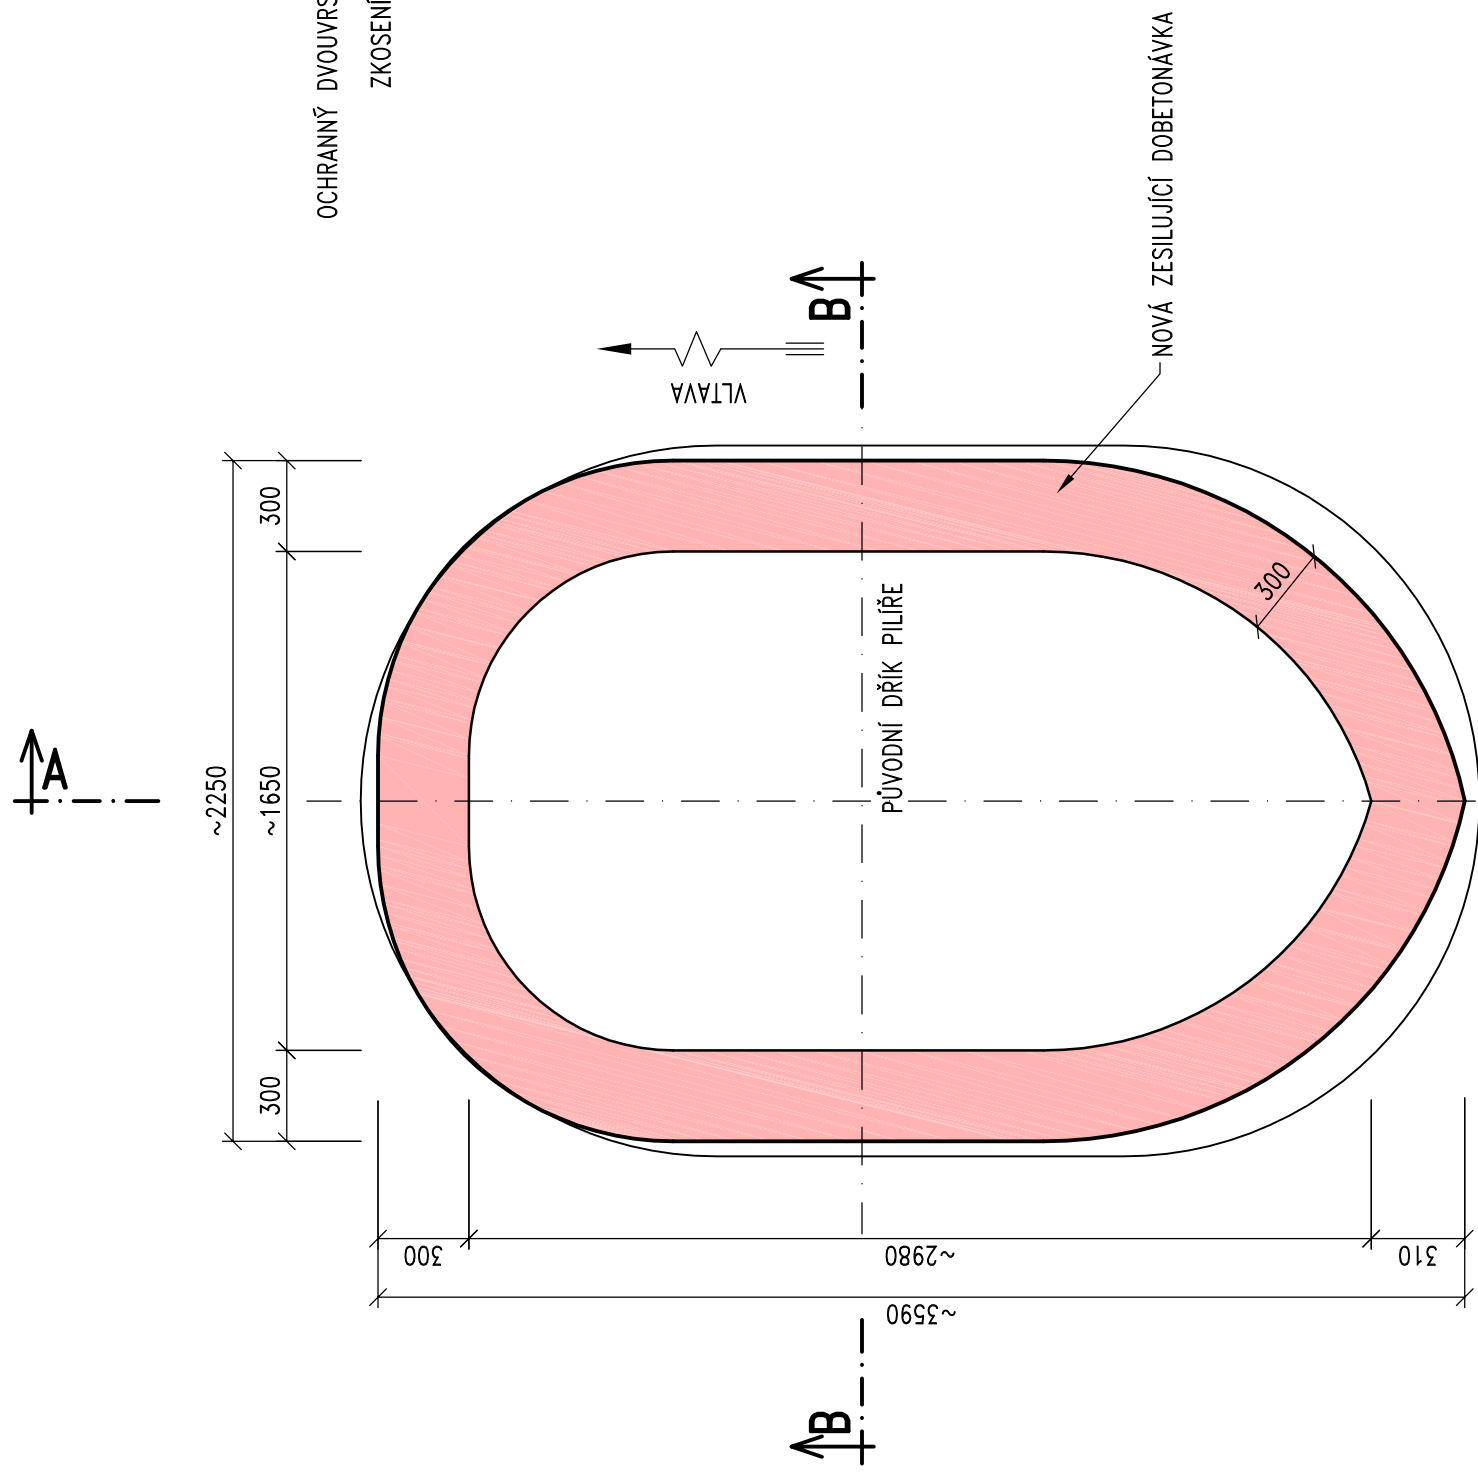

ŘEZ A–A

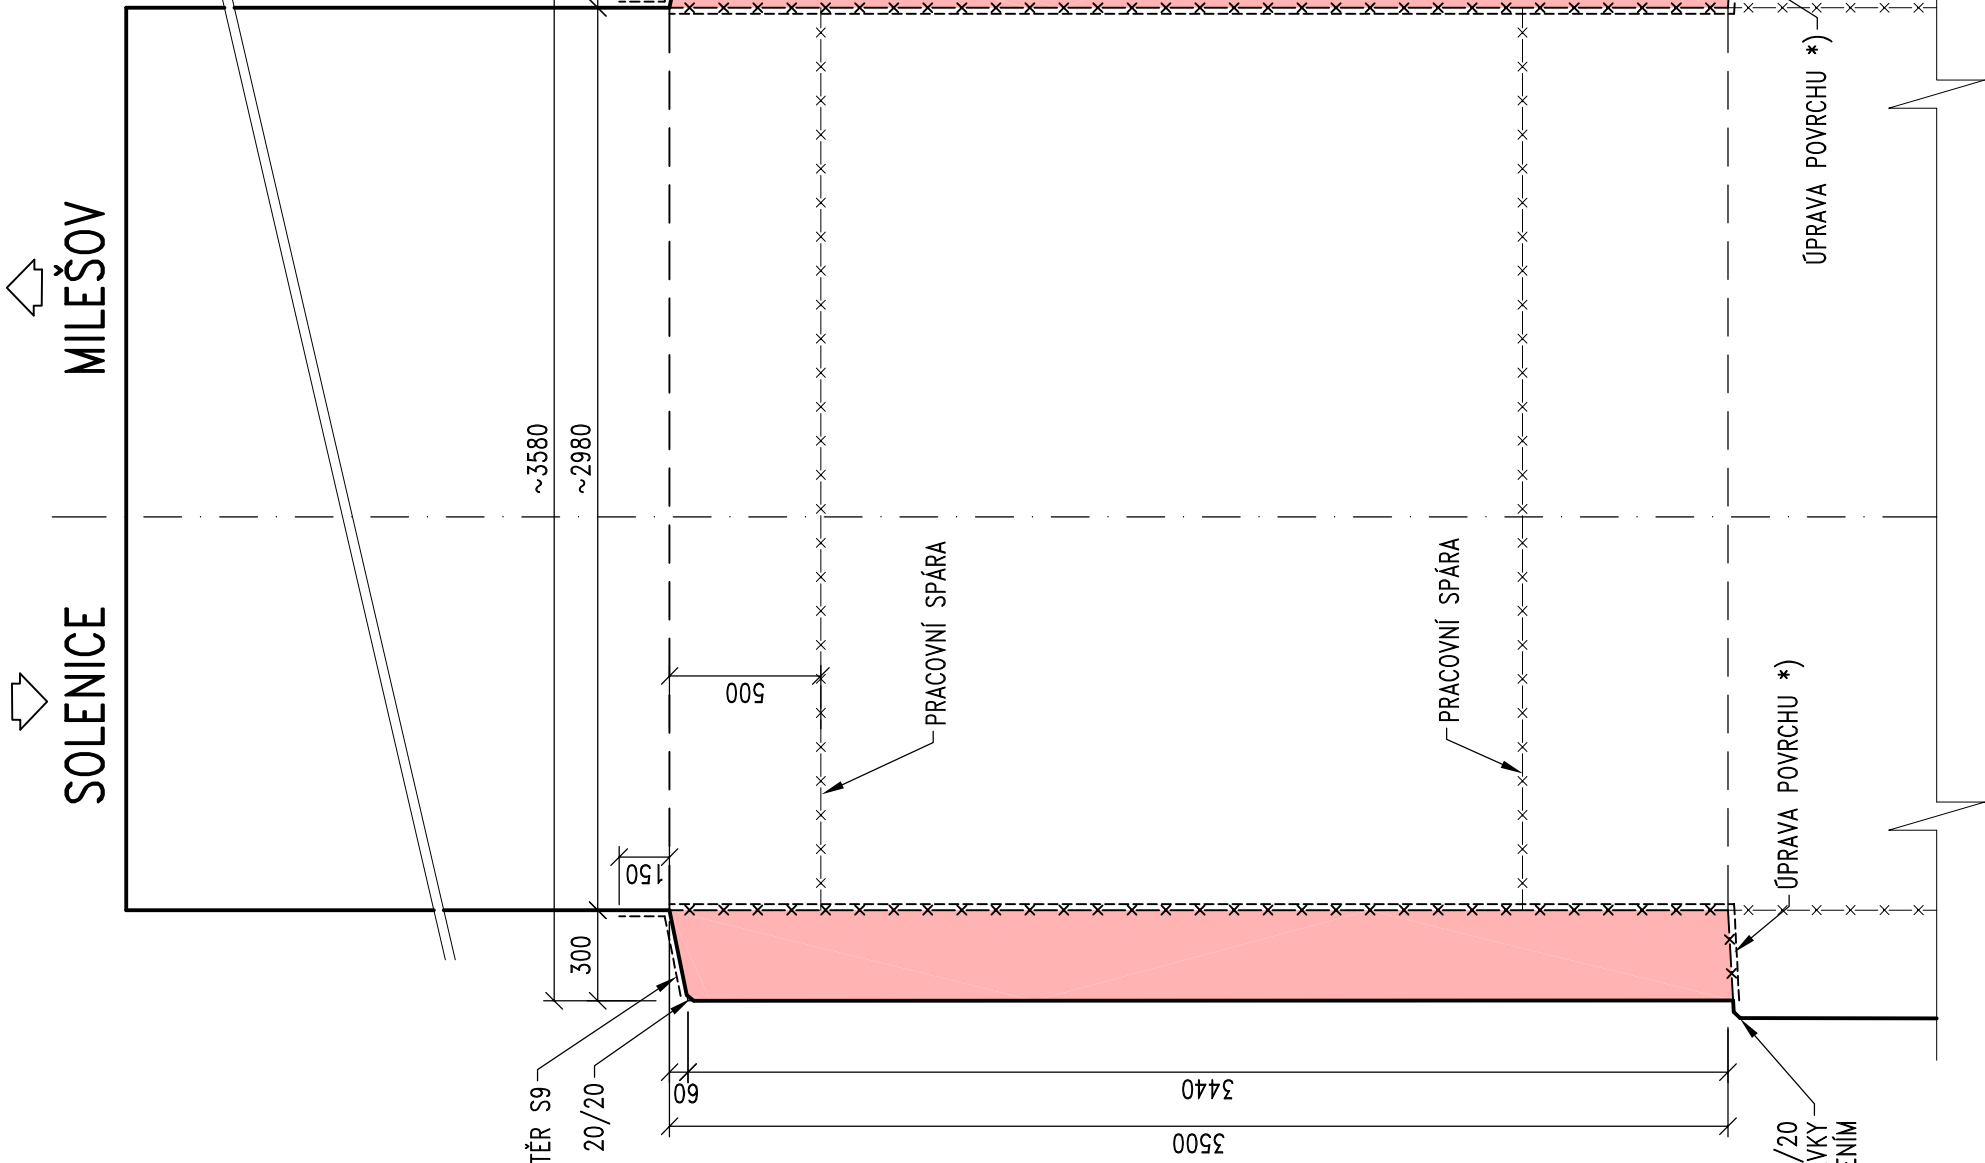

ŘEZ B–B

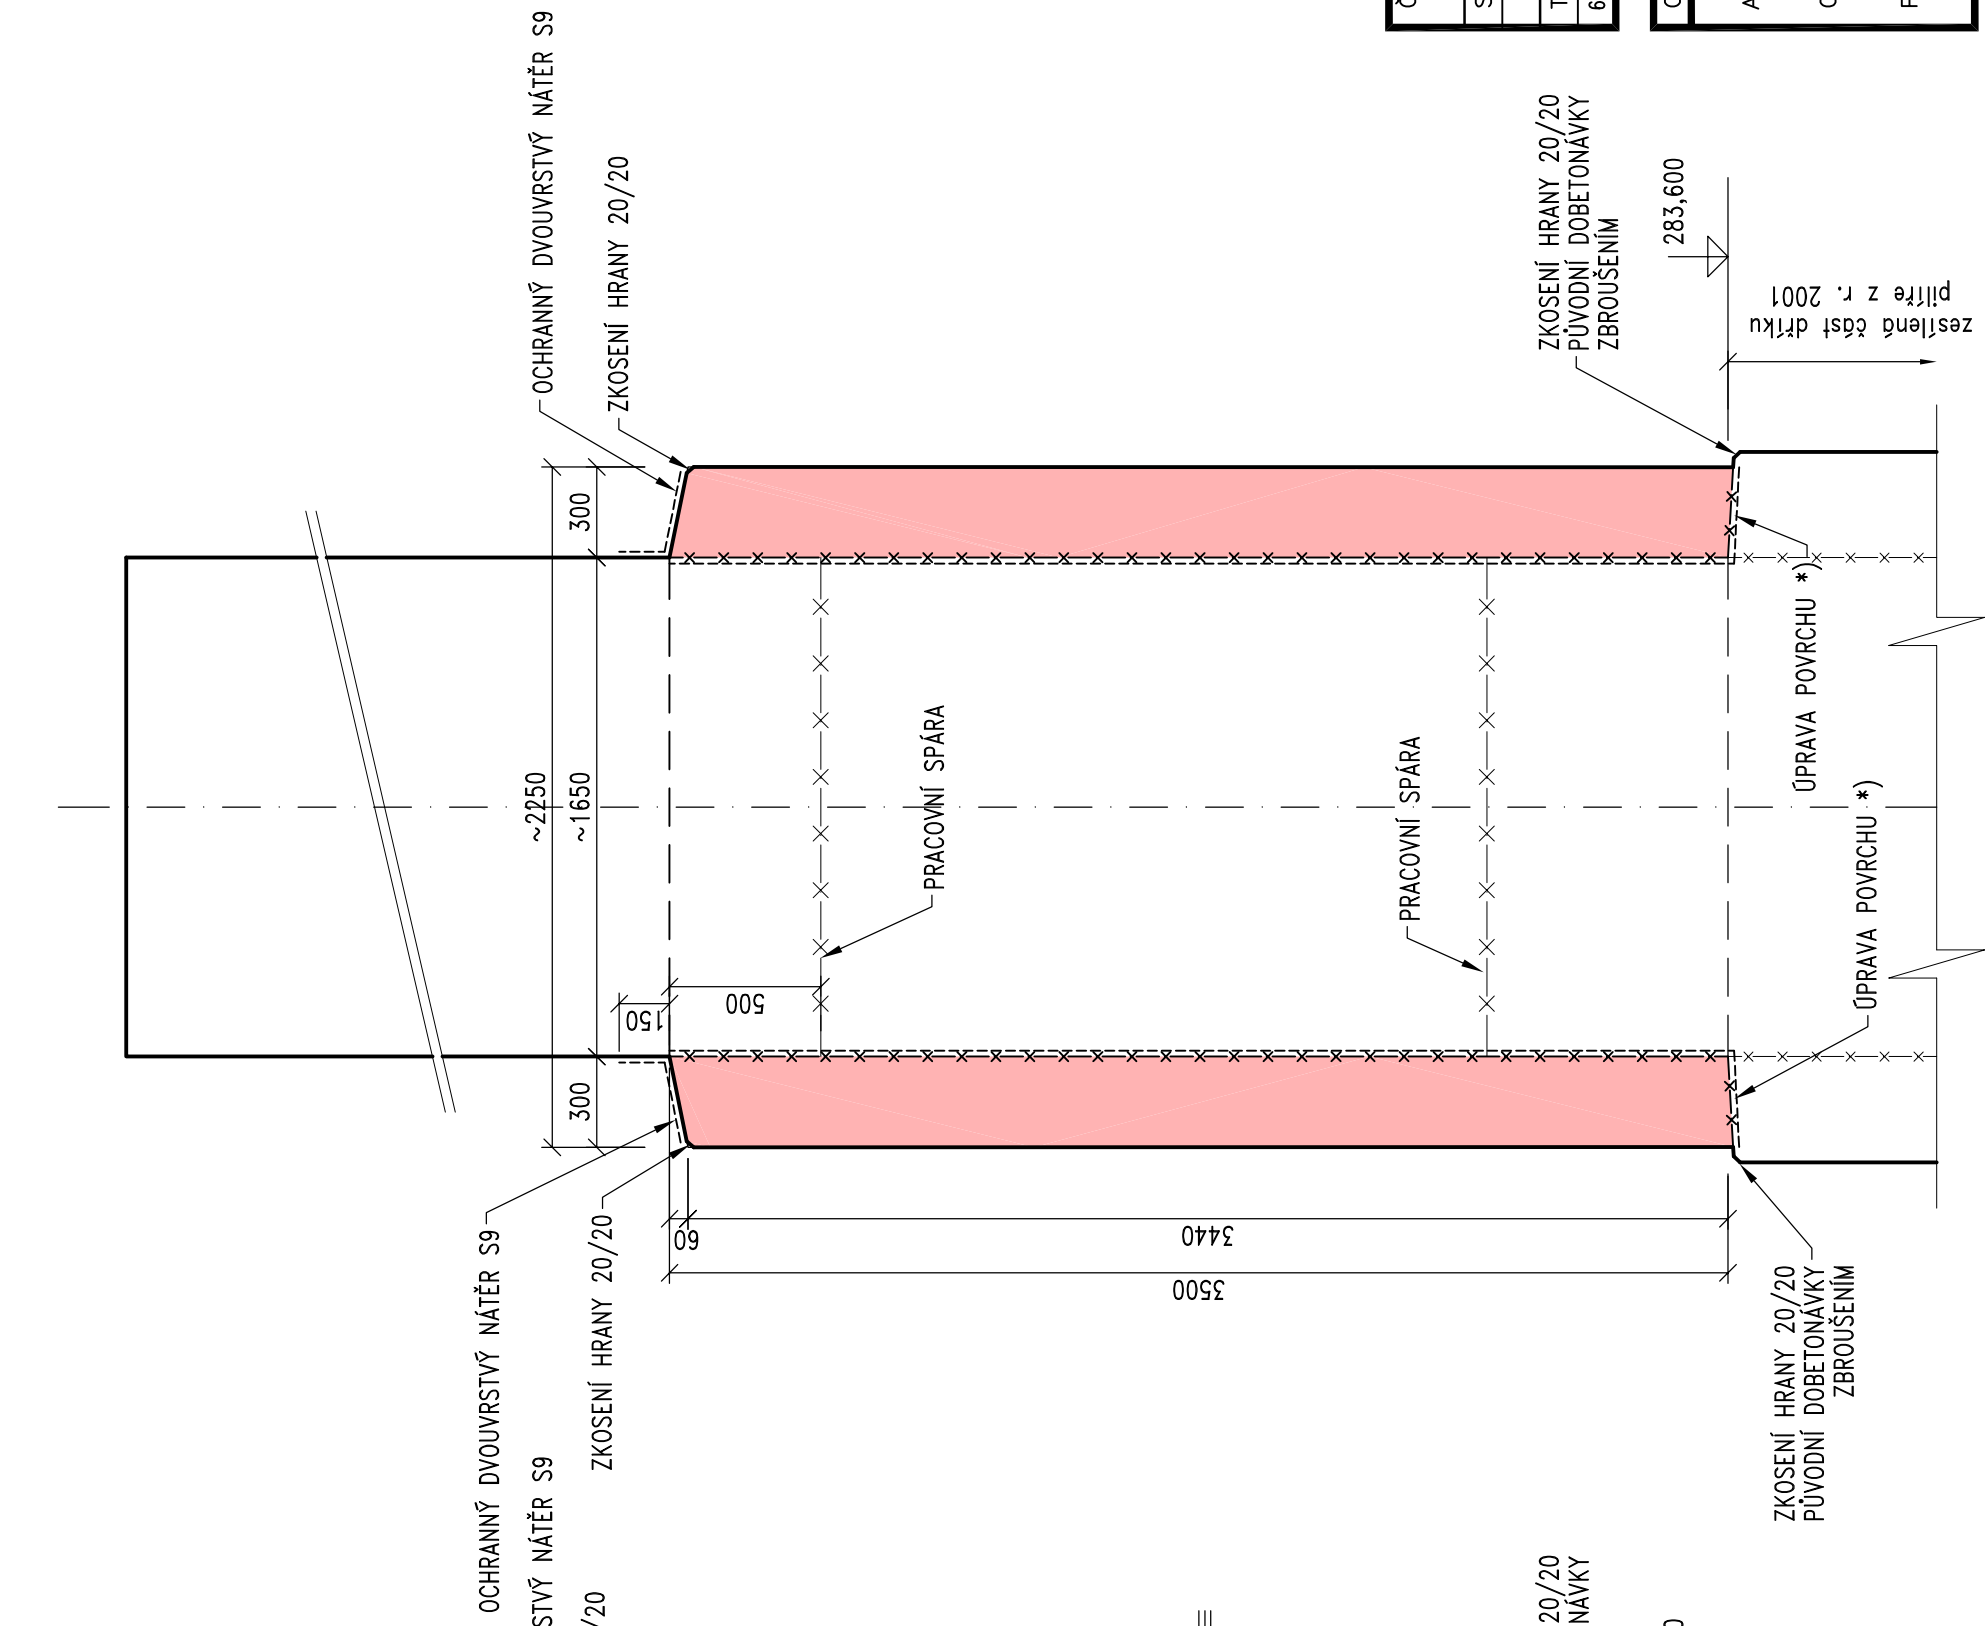

BETON: C30/37–XF3 ~9,2 m3/1 PILÍŘ

POZN:

- *) ÚPRAVA POVrchU A POSTUP STAVEBNÍCH PRACÍ VIZ TECHNICKÁ ZPRÁVA
- VNĚJŠÍ HRANA BUDE ZKOŠENA BROUŠENÍM 20/20 mm
- ROZMĚRY STÁVAJÍCÍCH DRÁKŮ PILÍŘŮ JSOU PŘEVZATY Z PŮVODNÍ DOKUMENTACE A MOHOU BÝT ROZDÍLNÉ OD SKUTEČNOSTI. PŘED ZAPOČETÍM PRACÍ MUSÍ BÝT JEDNOTLIVÉ PILÍŘE OMĚŘENY.

Číslo zakázky:	18 133 01	HIP:	
Schválil:	Ing. Václav HVÍZDAL	Zodp. projektant:	Ing. Petr KOMANEC
Tech. kontrola:	Ing. Tomáš MČKA	Vypracoval:	/Dana KAUCKÁ
	60664442, tm@pontex.cz		604101410, dka@pontex.cz



Praha 4, Bezdová 1658, 147 14
tel +420 24466215 fax +420 24461038

Objednatel:	POVODÍ VLTAVY, s.p.	Obec:	Solenice	Kraj:	Středočeský
Akce:	VD ORLÍK–ZABEZPEČENÍ VD PŘED ÚČINKY VELKÝCH VOD	Datum:	02/2020	Stupeň:	DPS
Objekt:	REKONSTRUKCE LÁVKY SOLENICE	Seznam:	Označ. přílohy		
Příloha:	SO 201–REKONSTRUKCE LÁVKY				
	OCHRANNÁ PŘIBETONÁVKA DRÁKŮ				
	VÝKRES TVARU				201.7