



# OCHRANNÉ PŘIBETONÁVKY – NÁVRH POSTUPU PRACÍ

## I. ČÁST – OCHRANNÁ DOBETONÁVKA PATY PILÍŘE

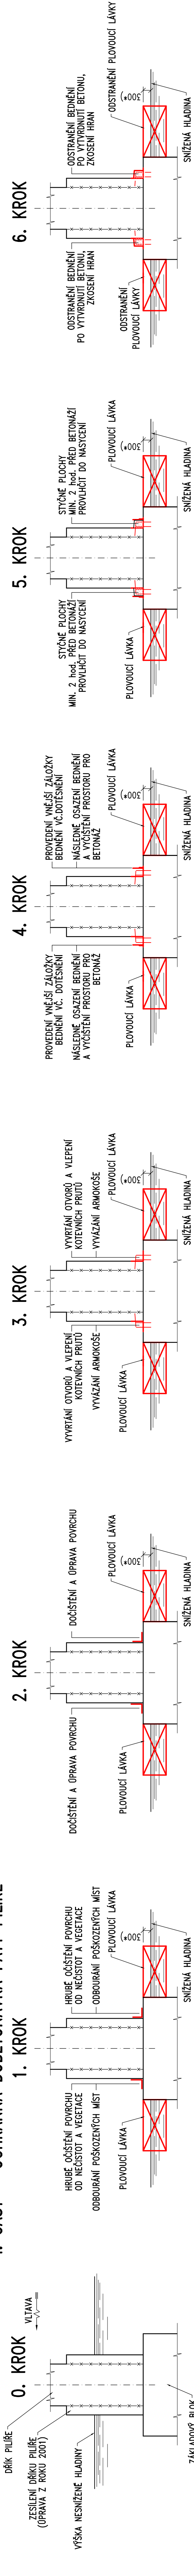

## II. ČÁST – OCHRANNÁ DOBETONÁVKA DŘÍKU PILÍŘE

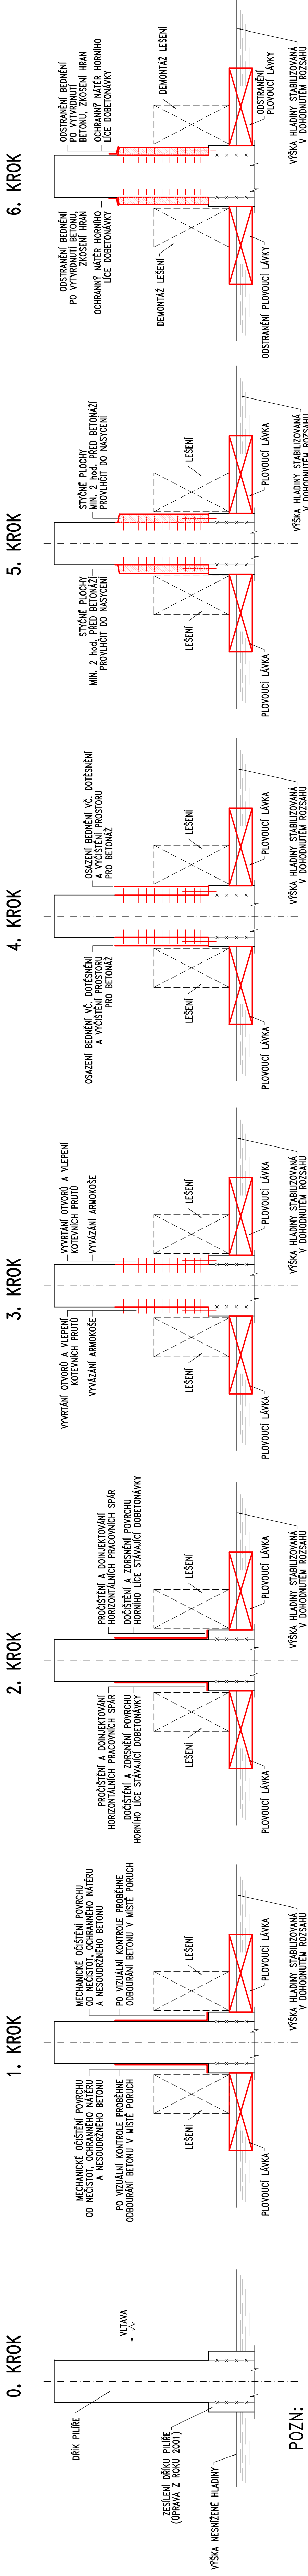

**POZN:**  
- \*) PŘEDPOKLADANÁ VÝŠE SNÍŽENÉ HLADINY  
- - V PŘÍPADĚ ZATOPĚNÍ POVRCHU MEZI JEDNOTLIVÝMI KROKY JE NUTNÉ PROSTOR PRO DOBETONÁVKU PŘED POKRÁČOVÁNÍM STAVEBNÍCH PRACÍ VŽDY ZNOVU VYČISTIT

Číslo zakázky:	18 133 01	HIP:		<b>PONTEX</b> s.r.o. Praha 4, Bezdov 1658, 147 14 tel: +420 24460215 fax: +420 24460108
Schválili:	Ing. Václav Hvizdal	Zodp. projektant:	Ing. Petr Kománek	
Tech. kontrola:	Ing. Tomáš Mlýna	Vypracoval:	Dana Kalucká	
60844442, tm@pontex.cz		604101410, dka@pontex.cz		
Objednatel:	POVOŘÍ VLZAVY, s.p.	Obec:	Solenice	Sředočeský
Akce:	VD ORLIK-ZABEZPEČENÍ VD PŘED ÚČINKY VELKÝCH VOD	Datum:	02/2020	Stupeň
Objekt:	REKONSTRUKCE LÁVKY SOLENICE	Suprava		DPS
Prloha:	SO 201-REKONSTRUKCE LÁVKY	Označ. přílohy		D
	OCHRANNÉ PŘIBETONÁVKY			201.5
	NÁVRH POSTUPU PRACÍ			