




Investor:	Povodí Labe, státní podnik Ev. č. objednatele: D952200034	Místo:	VPK Roudnice nad Labem	Gen. projektant: Kvintus Miroslav	Kvintus Miroslav ČKAIT: 0400970 IČ: 442 36841
				Manager projektu: Kvintus Miroslav	
Akce:	VD Roudnice nad Labem, oprava pohonů uzávěrů obtoků VPK PS2 Část elektro a AŘS	Název výkresu:	Trasy stávajících sdělovacích kabelů	Revidoval: Kvintus Miroslav	
				Kreslil: Kvintus Miroslav	Formát: A3
				Schválil: Ing. Strmiska Petr	Stupeň: DSJ-DPS
Datum:	10/2022	Číslo výkresu:	PS2-1	Měřítka:	Číslo listu / Počet listů: 1/85

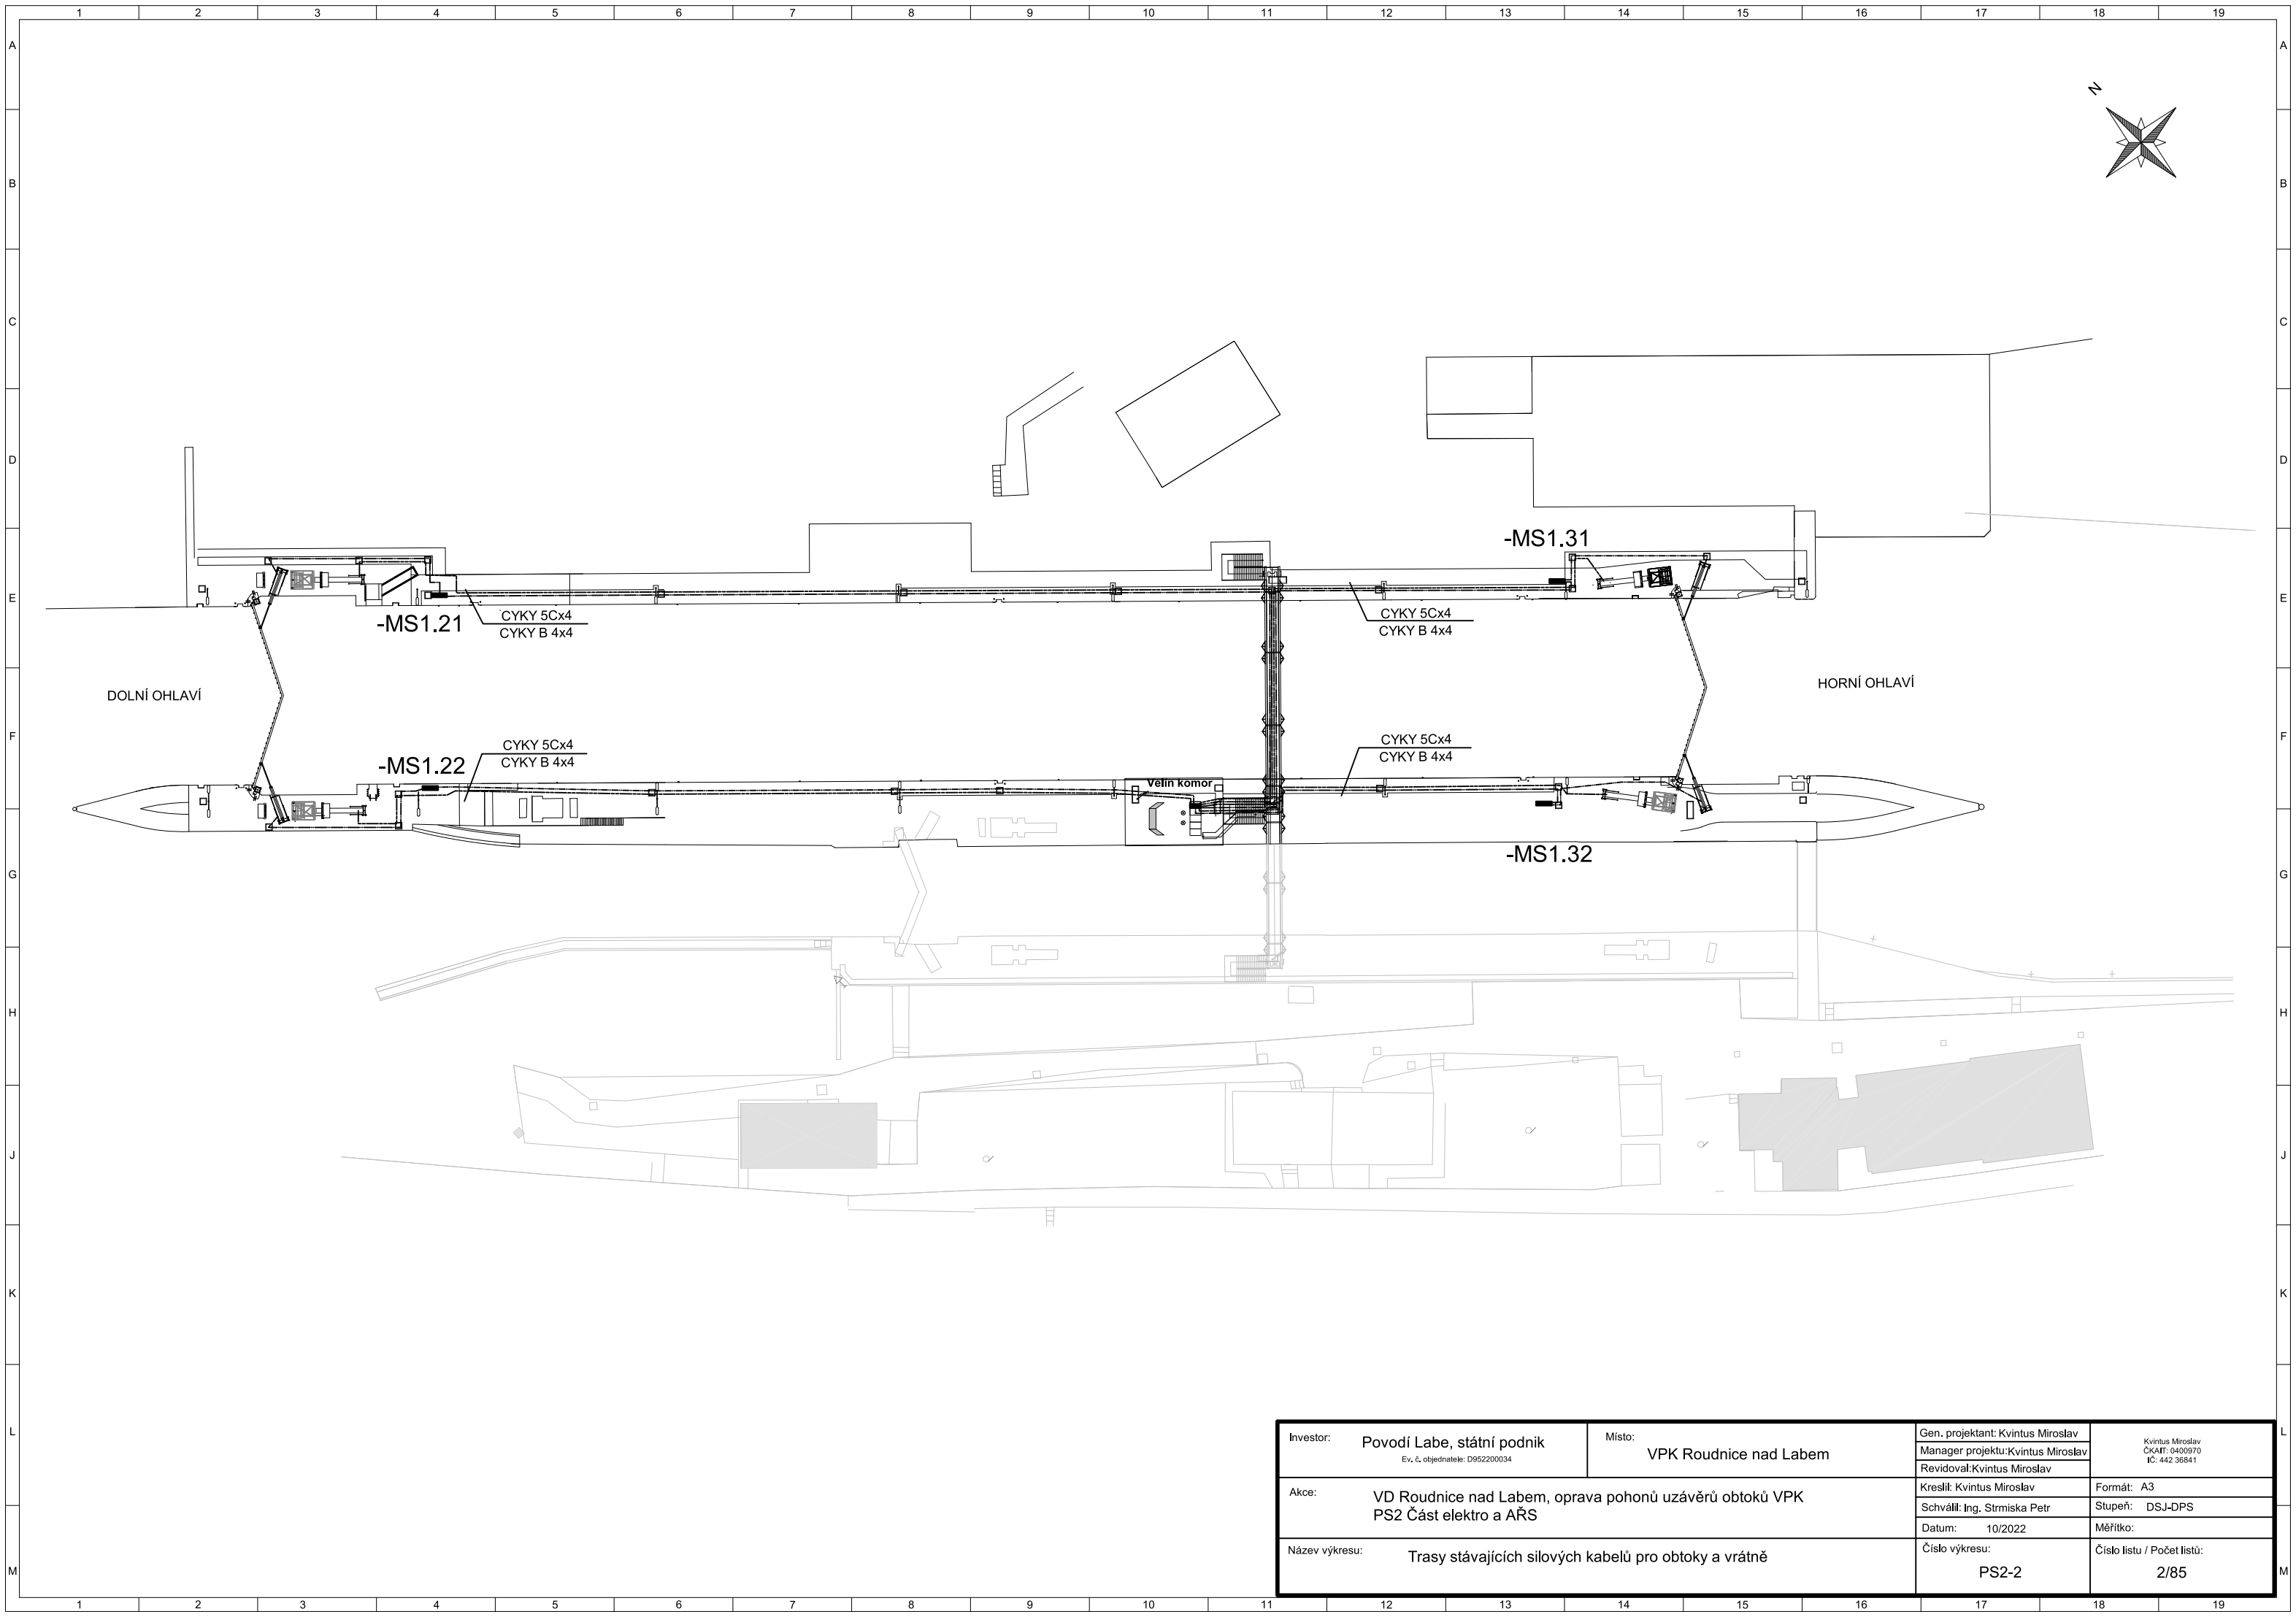


Investor:	Povodí Labe, státní podnik Ev. č. objednatele: D952200034	Místo: VPK Roudnice nad Labem	Gen. projektant: Kvintus Miroslav	Kvintus Miroslav ČKAIT: 0400970 IČ: 442 36841
			Manager projektu:Kvintus Miroslav	
			Revidoval:Kvintus Miroslav	
Akce:	VD Roudnice nad Labem, oprava pohonů uzávěrů obtoků VPK PS2 Část elektro a AŘS		Kreslil: Kvintus Miroslav	Formát: A3
			Schválil: Ing. Strmiska Petr	Stupeň: DSJ-DPS
			Datum: 10/2022	Měřitko:
Název výkresu:	Trasy stávajících silových kabelů pro obtoky a vrátně		Číslo výkresu:	Číslo listu / Počet listů:
			PS2-2	2/85

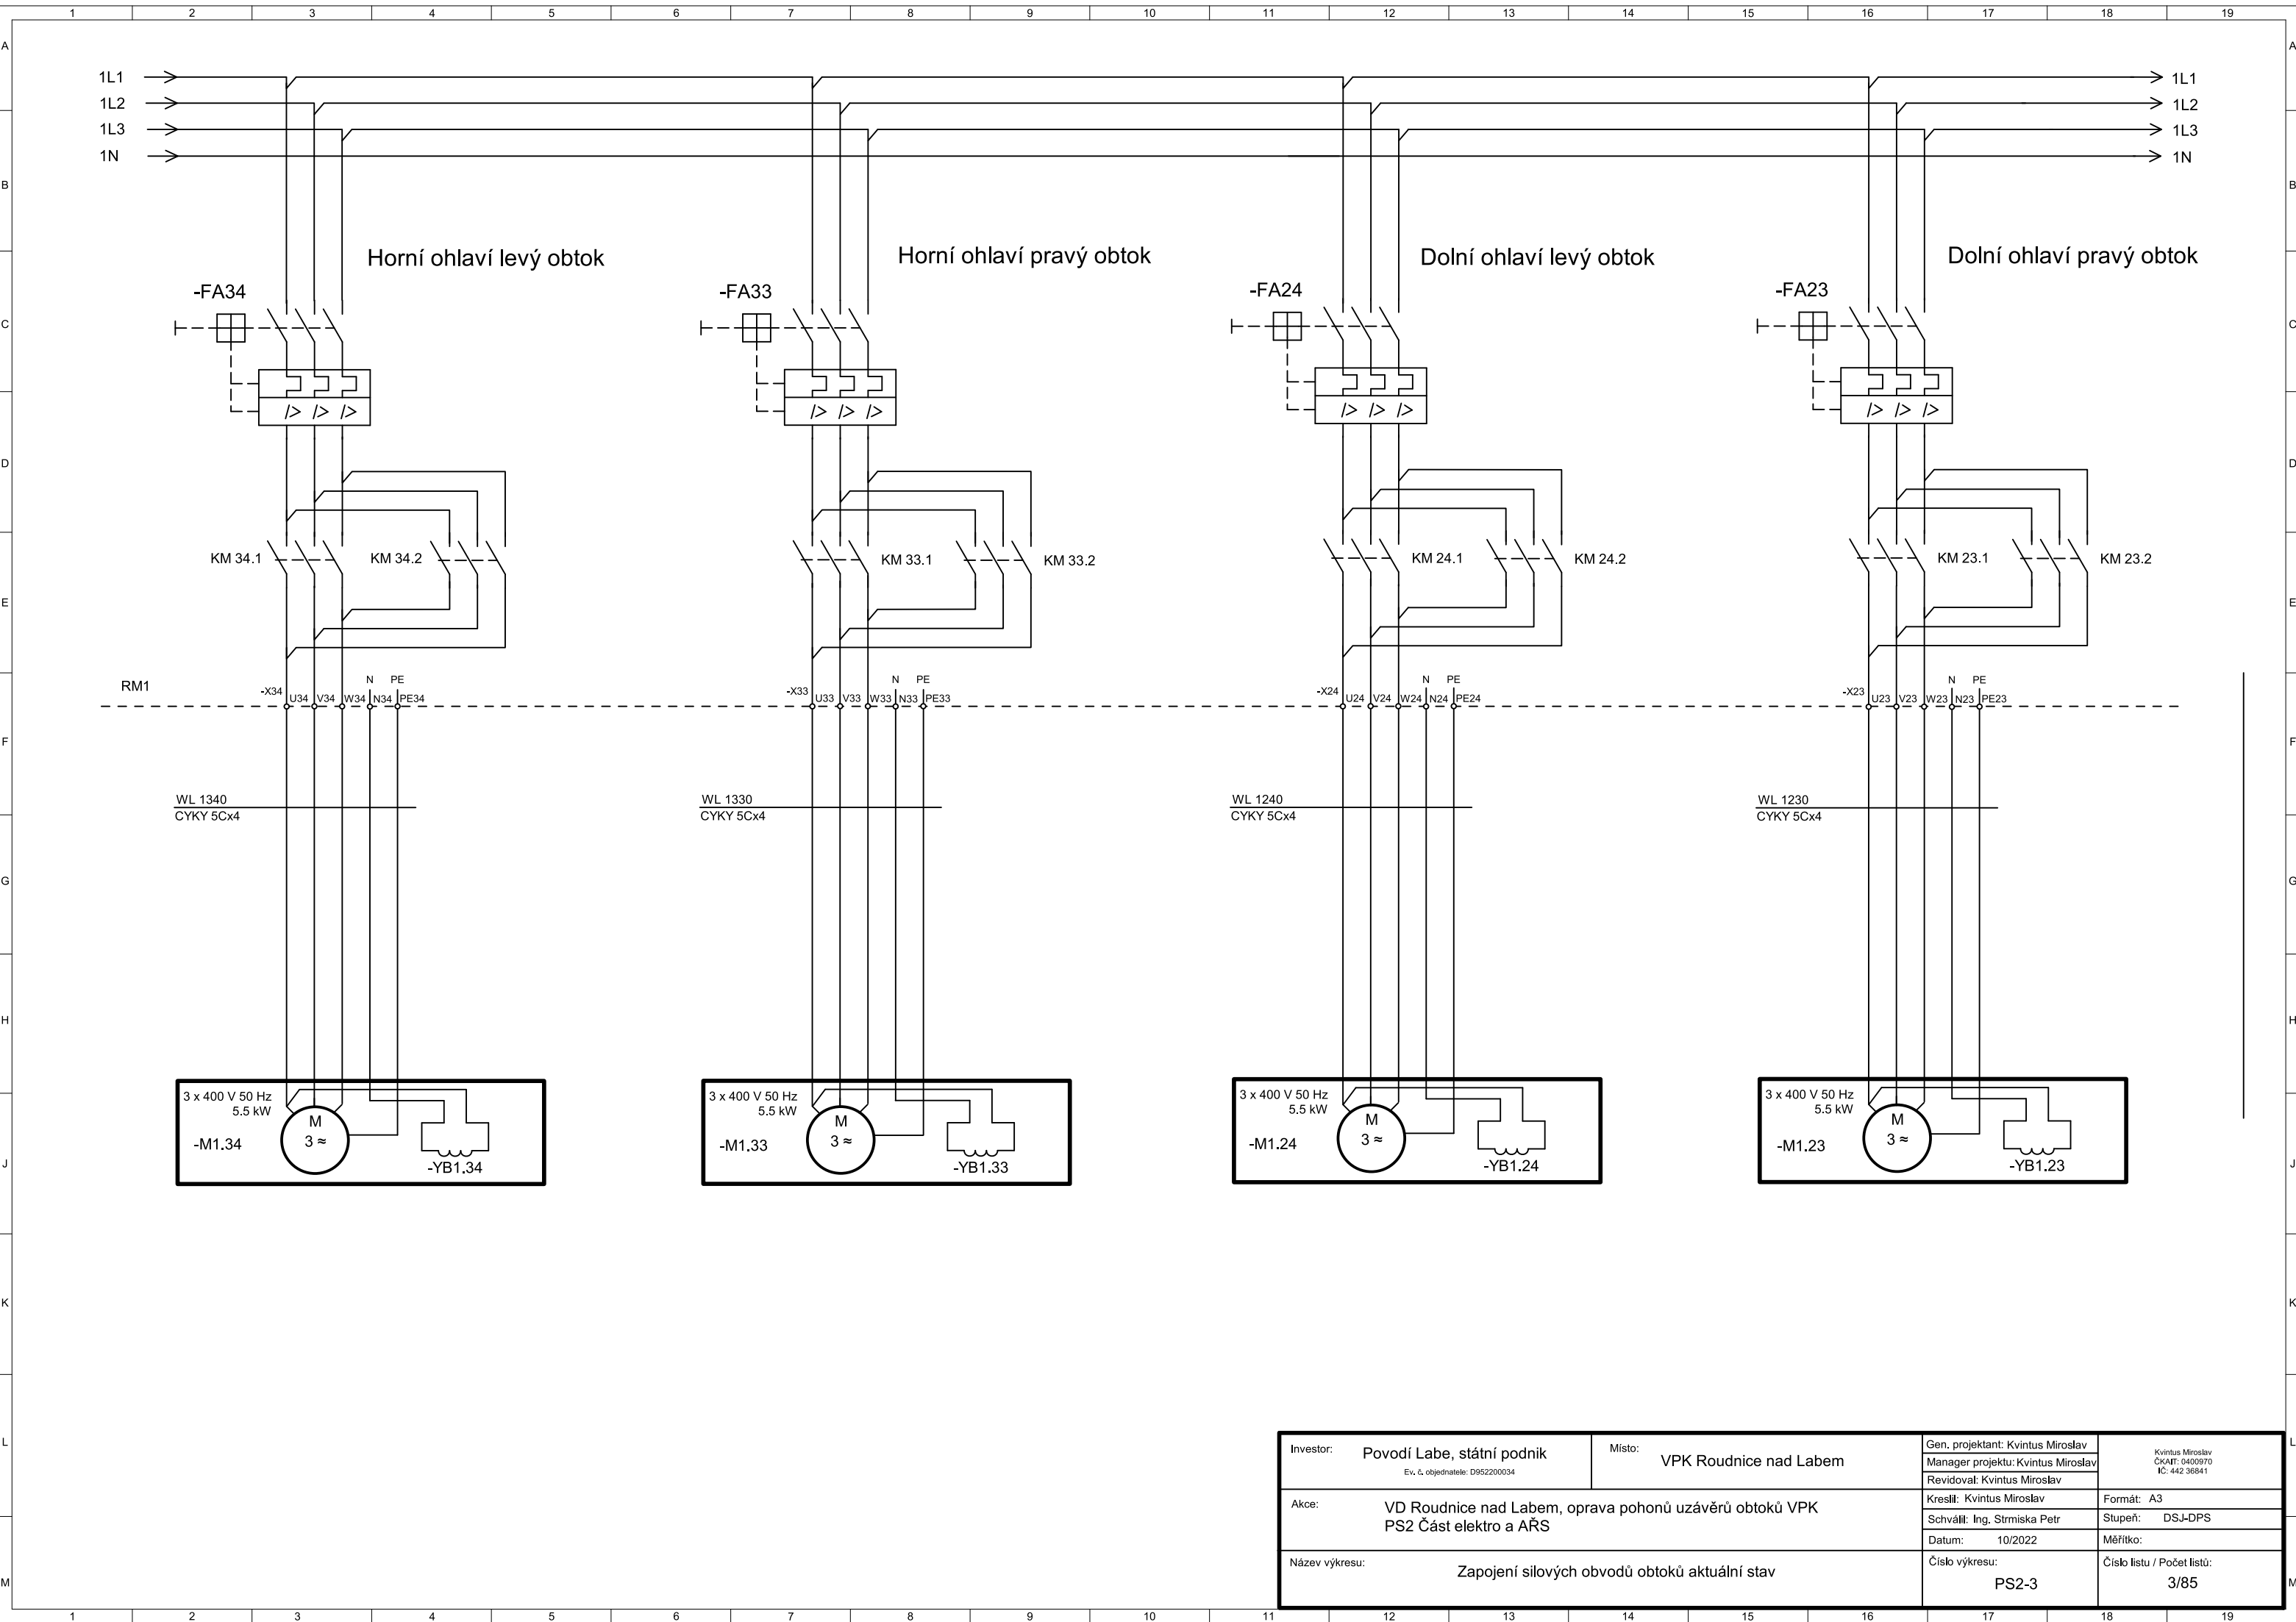


Investor:	Povodí Labe, státní podnik Ev. č. objednatele: D952200034	Místo:	VPK Roudnice nad Labem	Gen. projektant: Kvintus Miroslav	Kvintus Miroslav ČKAT: 0400970 IČ: 442 36841
				Manager projektu: Kvintus Miroslav	
Akce:	VD Roudnice nad Labem, oprava pohonů uzávěrů obtoků VPK PS2 Část elektro a AŘS	Revidoval: Kvintus Miroslav	Kreslil: Kvintus Miroslav	Formát: A3	
				Schválil: Ing. Strmiska Petr	Stupeň: DS,J-DPS
				Datum: 10/2022	Měřitko:
Název výkresu:	Zapojení silových obvodů obtoků aktuální stav	Číslo výkresu:	PS2-3	Číslo listu / Počet listů:	
				3/85	



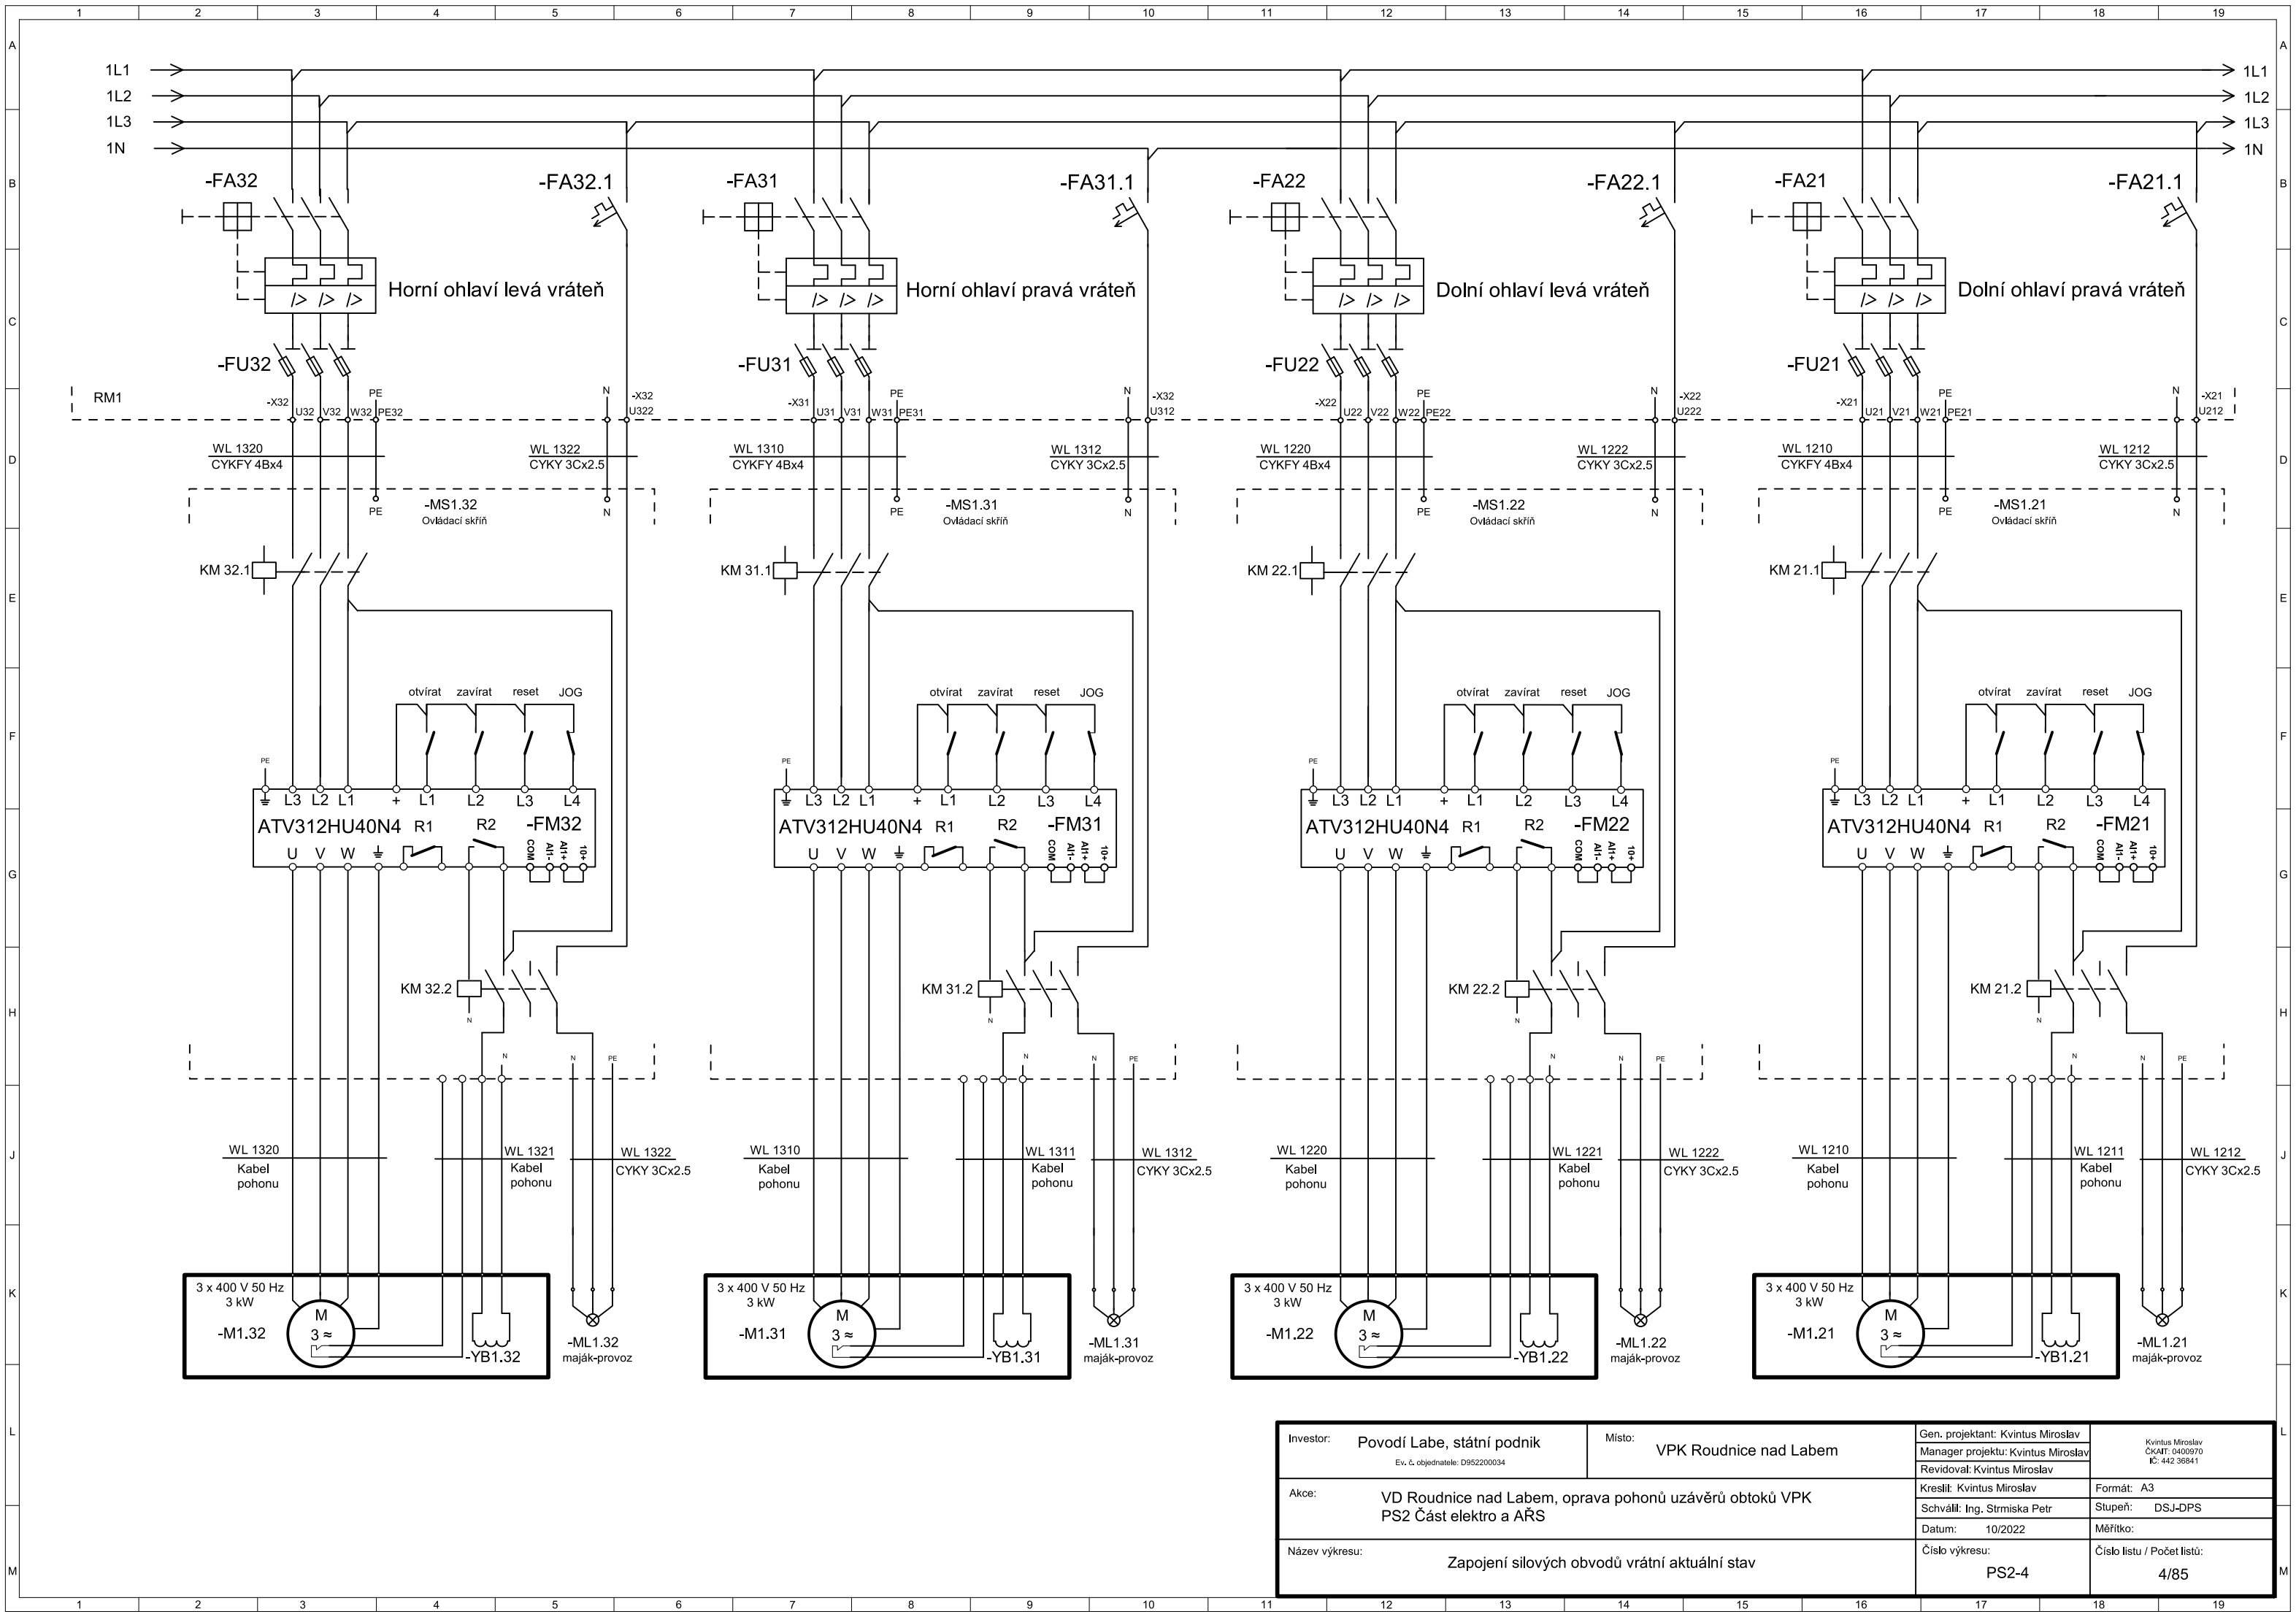


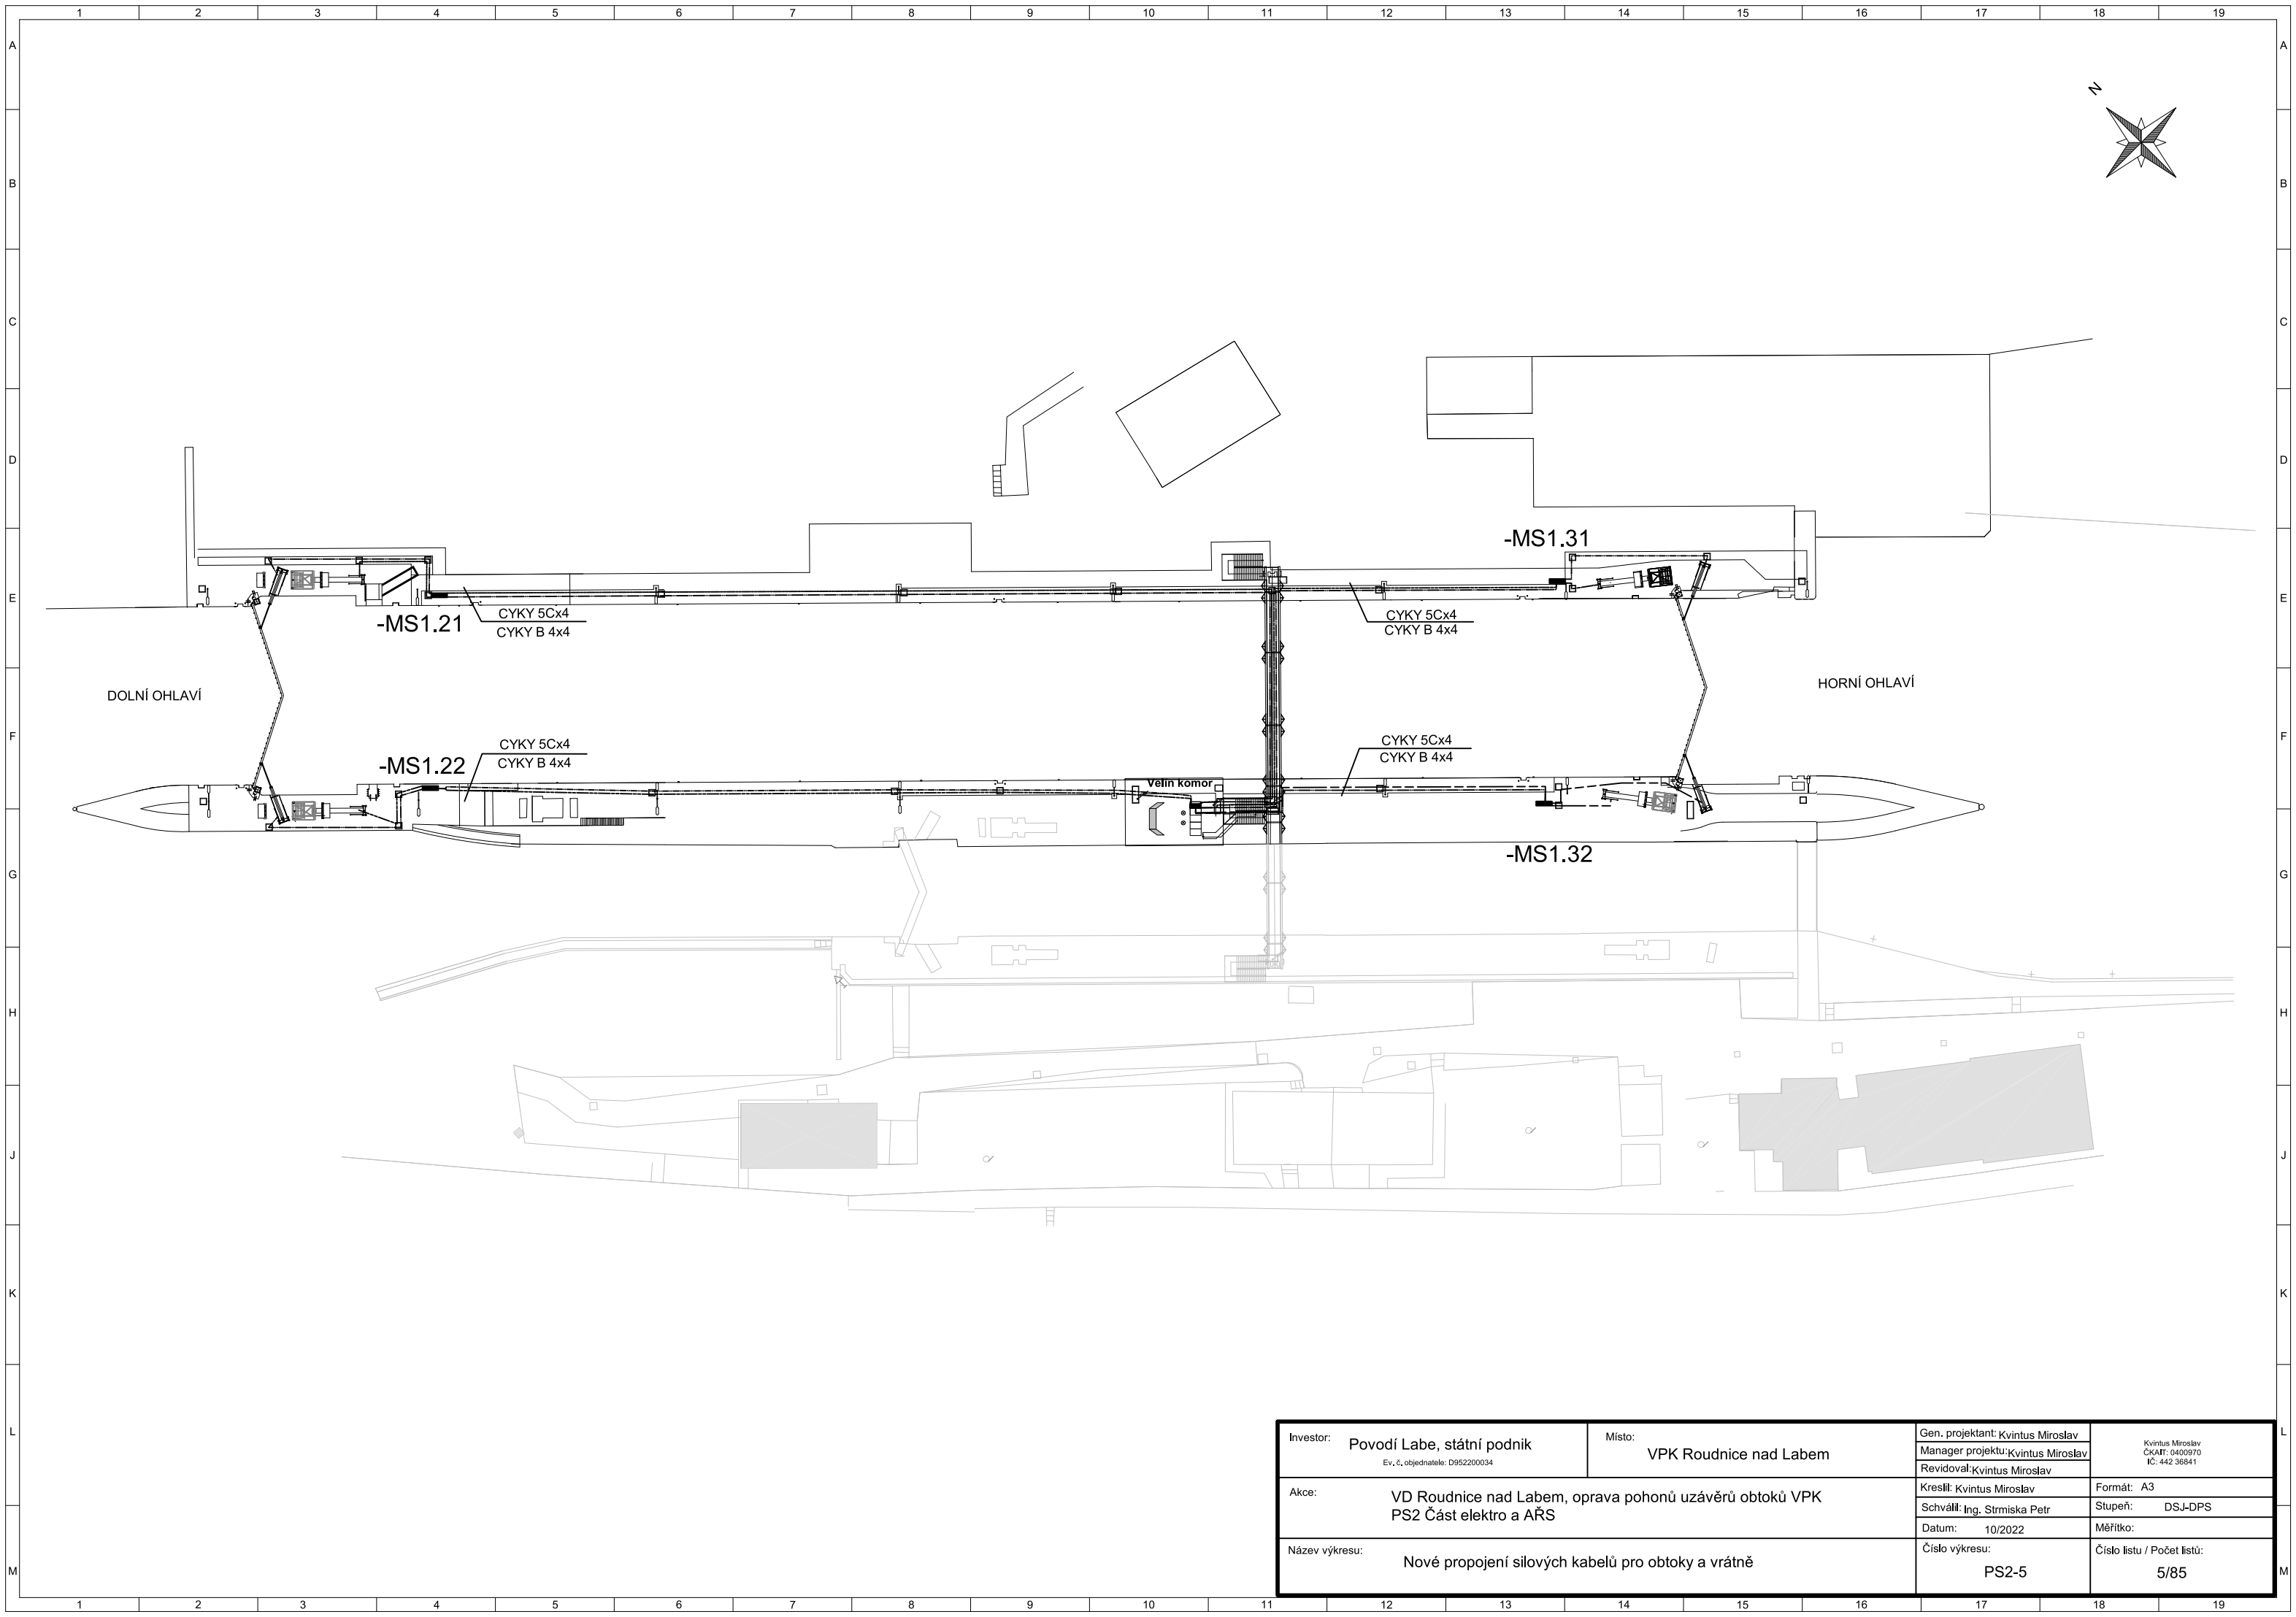

Investor:	Povodí Labe, státní podnik Ev. č., objednatel: D952200034	Místo:	VPK Roudnice nad Labem	Gen. projektant: Kvintus Miroslav	Kvintus Miroslav ČKAIT: 0400970 IČ: 442 36841
				Manager projektu: Kvintus Miroslav	
				Revidoval: Kvintus Miroslav	
Akce:	VD Roudnice nad Labem, oprava pohonů uzávěrů obtoků VPK PS2 Část elektro a AŘS	Název výkresu:	Nové propojení silových kabelů pro obtoky a vrátně	Kreslil: Kvintus Miroslav	Formát: A3
				Schválil: Ing. Strmiska Petr	Stupeň: DSJ-DPS
				Datum: 10/2022	Měřítka:
				Číslo výkresu: PS2-5	Číslo listu / Počet listů: 5/85

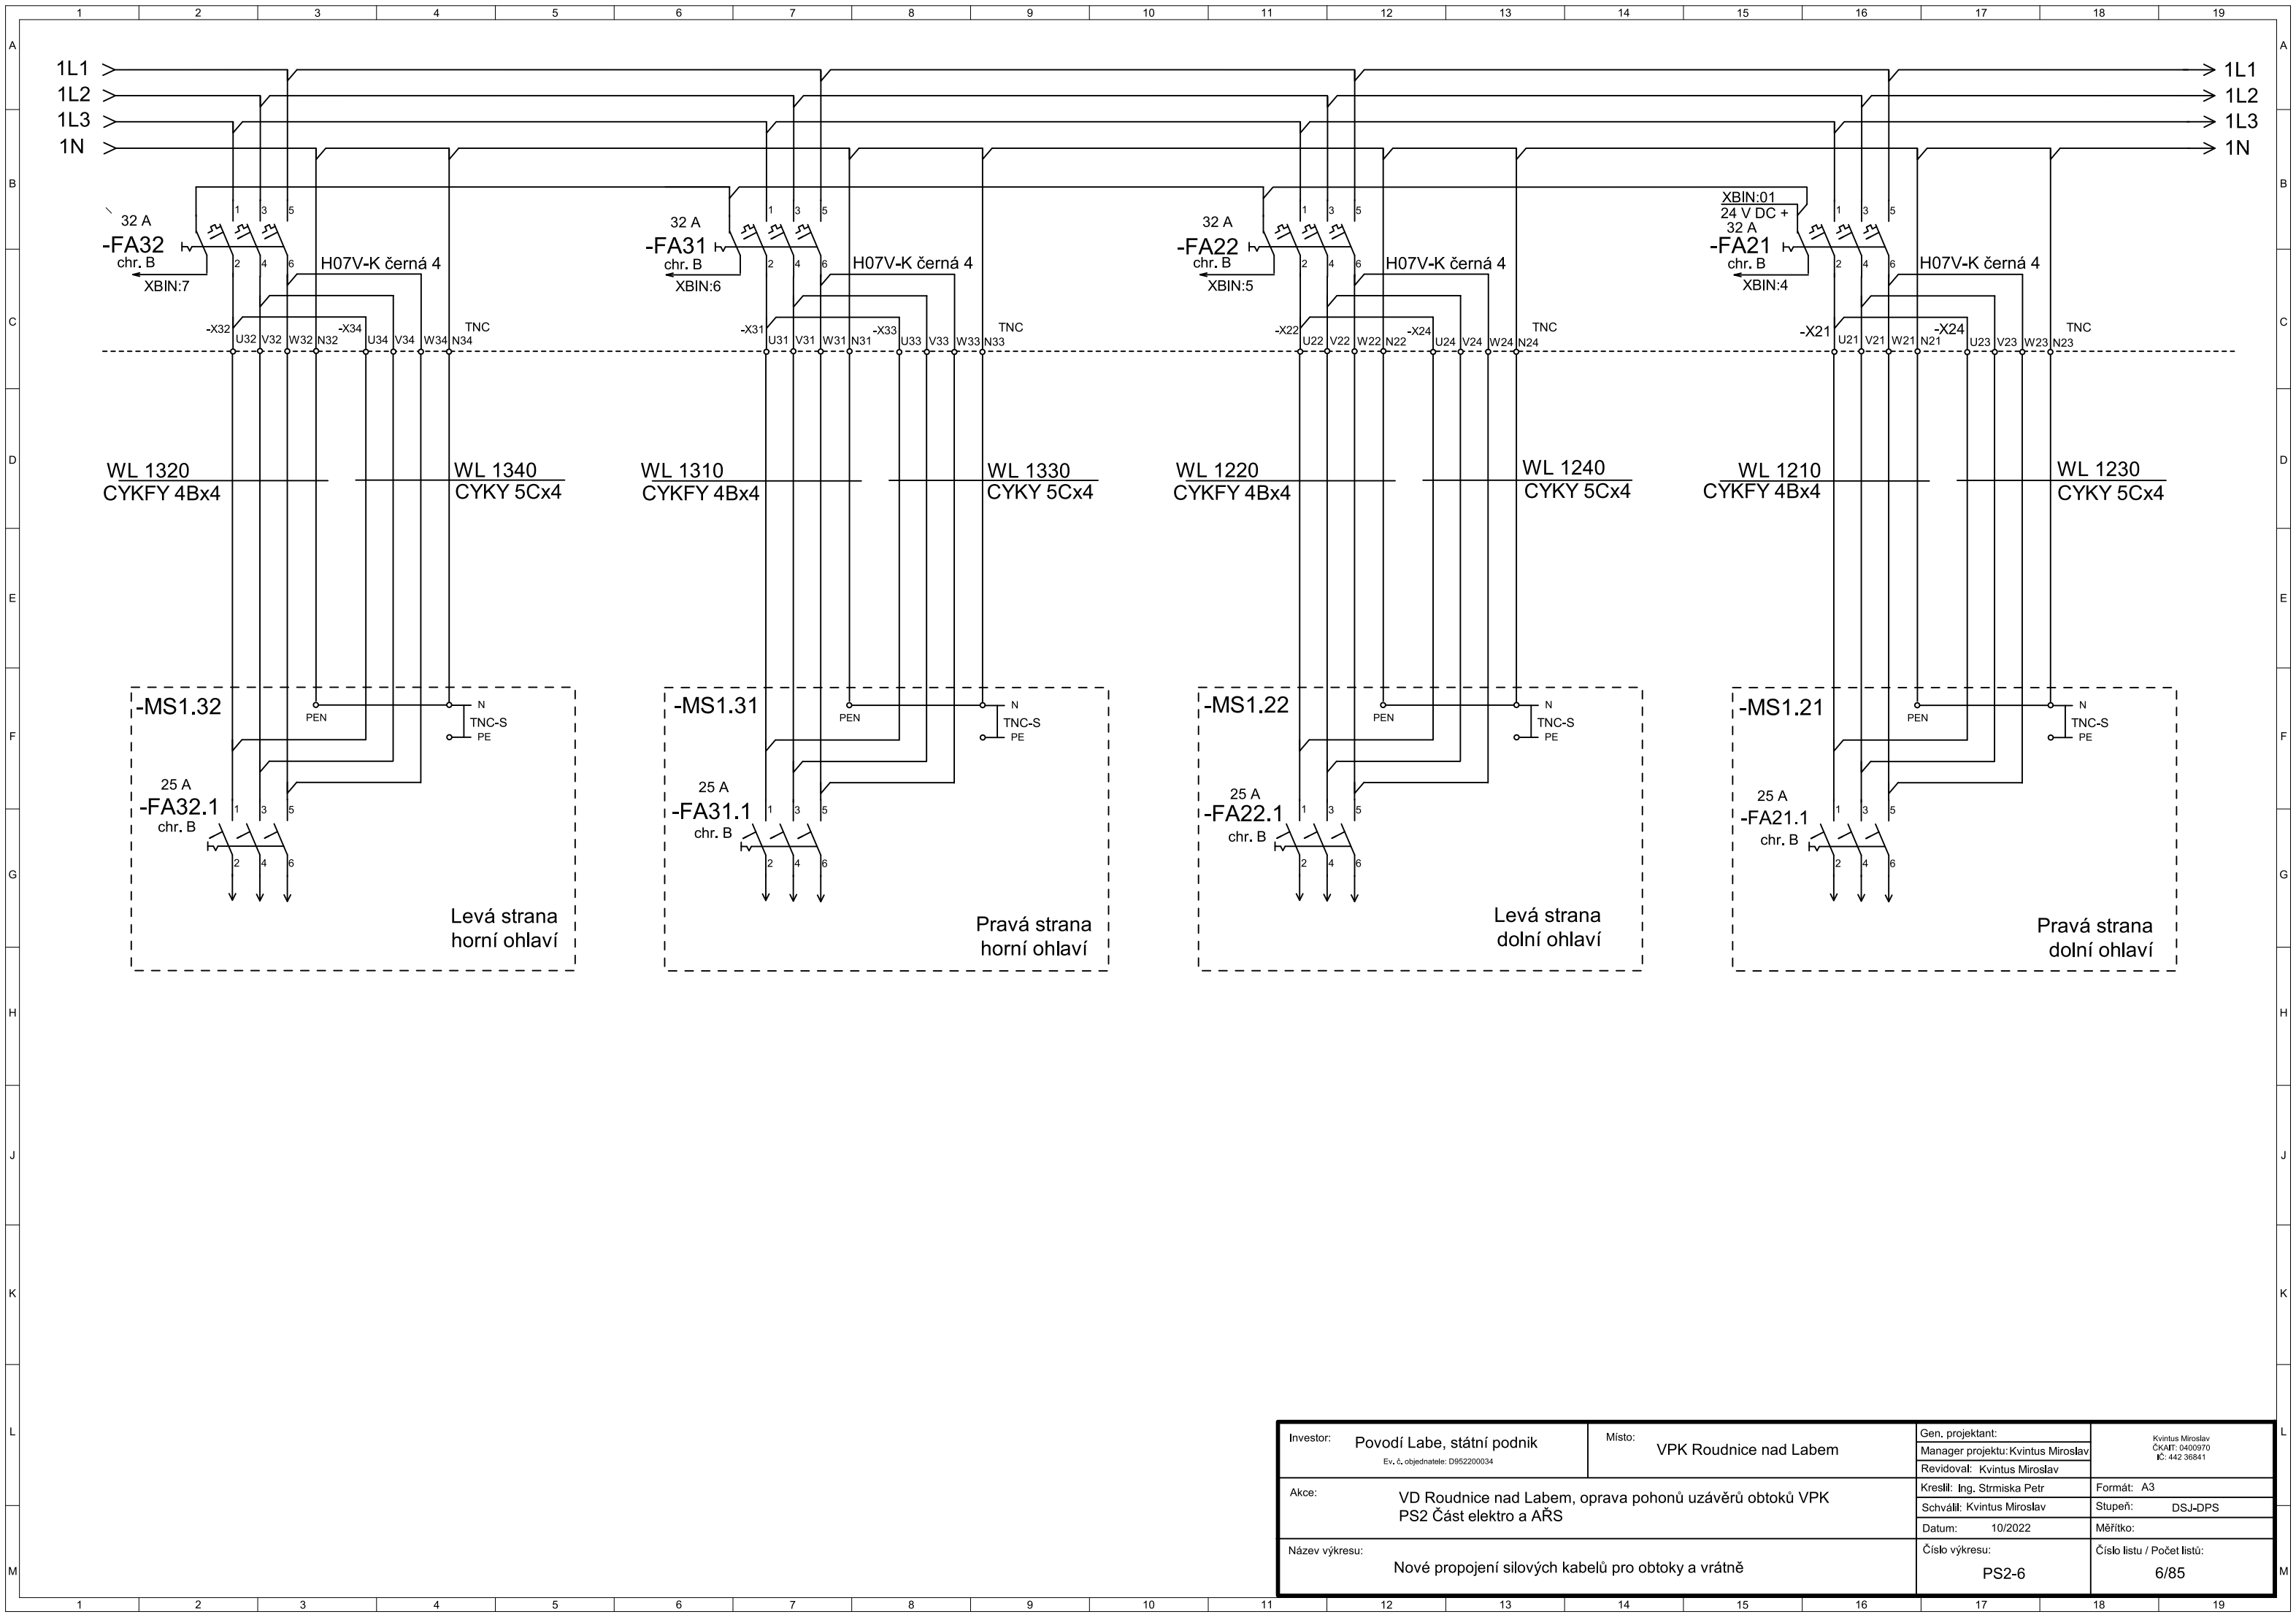

Investor:	Povodí Labe, státní podnik Ev. č. objednatele: D952200034	Místo:	VPK Roudnice nad Labem	Gen. projektant:		Kvintus Miroslav ČKAIT: 0400970 IČ: 442 36841
				Manager projektu: Kvintus Miroslav		
				Revidoval: Kvintus Miroslav		
Akce:	VD Roudnice nad Labem, oprava pohonů uzávěrů obtoků VPK PS2 Část elektro a AŘS			Kreslil: Ing. Strmiska Petr	Formát: A3	
				Schválil: Kvintus Miroslav	Stupeň: DSJ-DPS	
				Datum: 10/2022	Měřitko:	
Název výkresu:	Nové propojení silových kabelů pro obtoky a vrátně			Číslo výkresu:	Číslo listu / Počet listů:	
PS2-6				6/85		

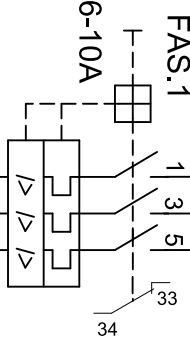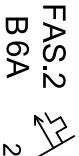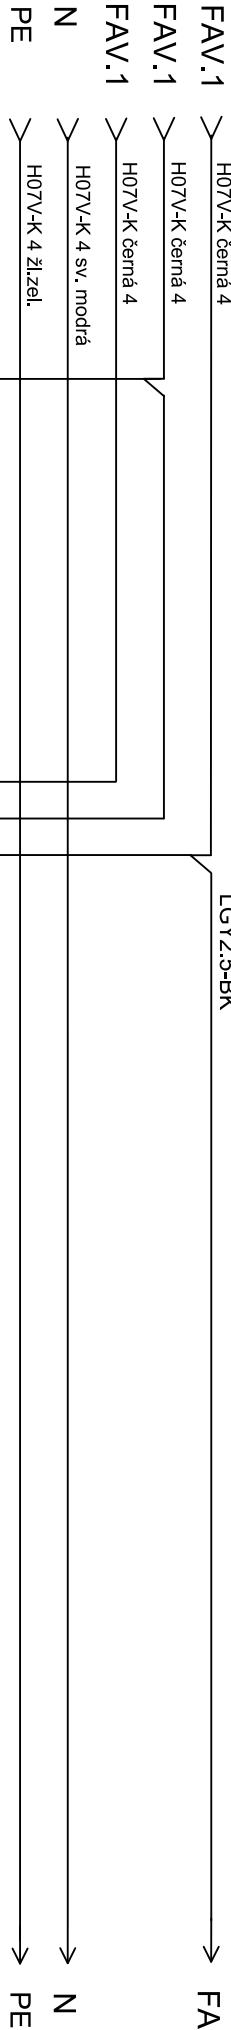

H07V-K 2.5 černý

H07V-K 2.5 černý

Otevřít

Zavřít





H05V-K 1 černý

H05V-K 1 černý

H07V-K 2.5 černý


H05V-K 1 černý

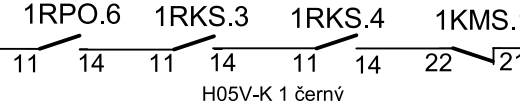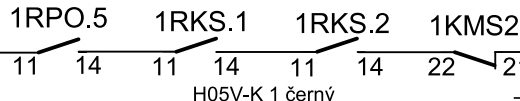

H05V-K 1 černý

H05V-K 1 černý


1ROS.1

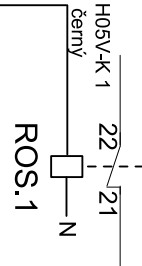

RKS.1 RKS.2 RKS.3 RKS.4

XMS U V W

XKV

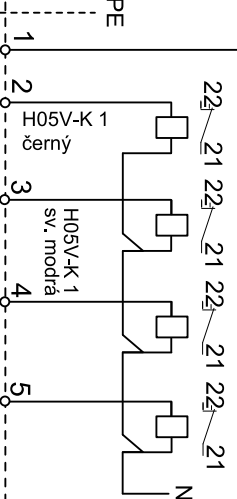


CYKY-J 4x2,5

CYKY-O 4x1,5

CYKY-J 12x1,5


KOS

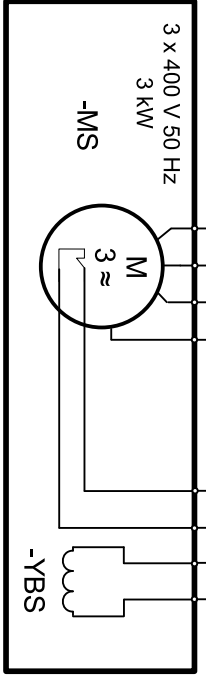


QSR.1 QSR.2 QSR.3 QSR.4





Otevřeno Zavřeno
Otevřeno záloža Zavřeno záloža

Investor: Povodí Labe, státní podnik		Místo: VPK Roudnice nad Labem		Gen. projektant: Kvintus Miroslav Manager projektu: Kvintus Miroslav		Kvintus Miroslav ČKAIT: 040970 IC: 442 56411	
Akce: VD Roudnice nad Labem, oprava pohonů uzávěrů obtoků VPK PS2 Část elektro a ARS		Revizoval: Kvintus Miroslav		Kreslil: Ing. Strmiska Petr		Formát: A3	
Název výkresu: Ovládací obvody stavítka - nové zapojení skříní -MS1.32		Datum: 10/2022		Schválil: Kvintus Miroslav		Stupeň: DS-LDPS	
		Číslo výkresu: PS2-8		Číslo listu / Počet listů: 8/85			

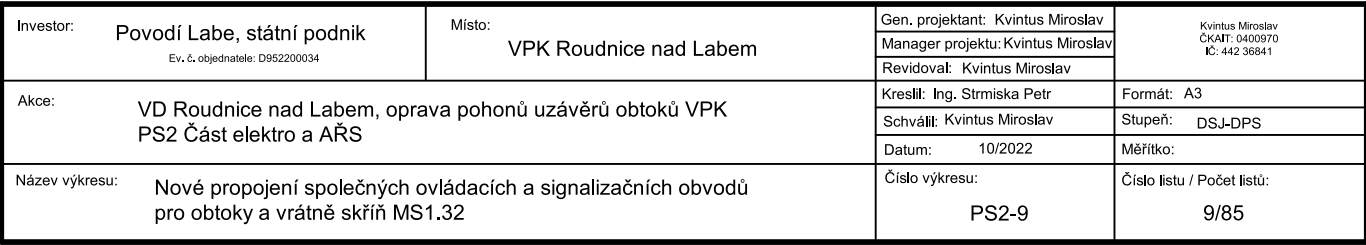

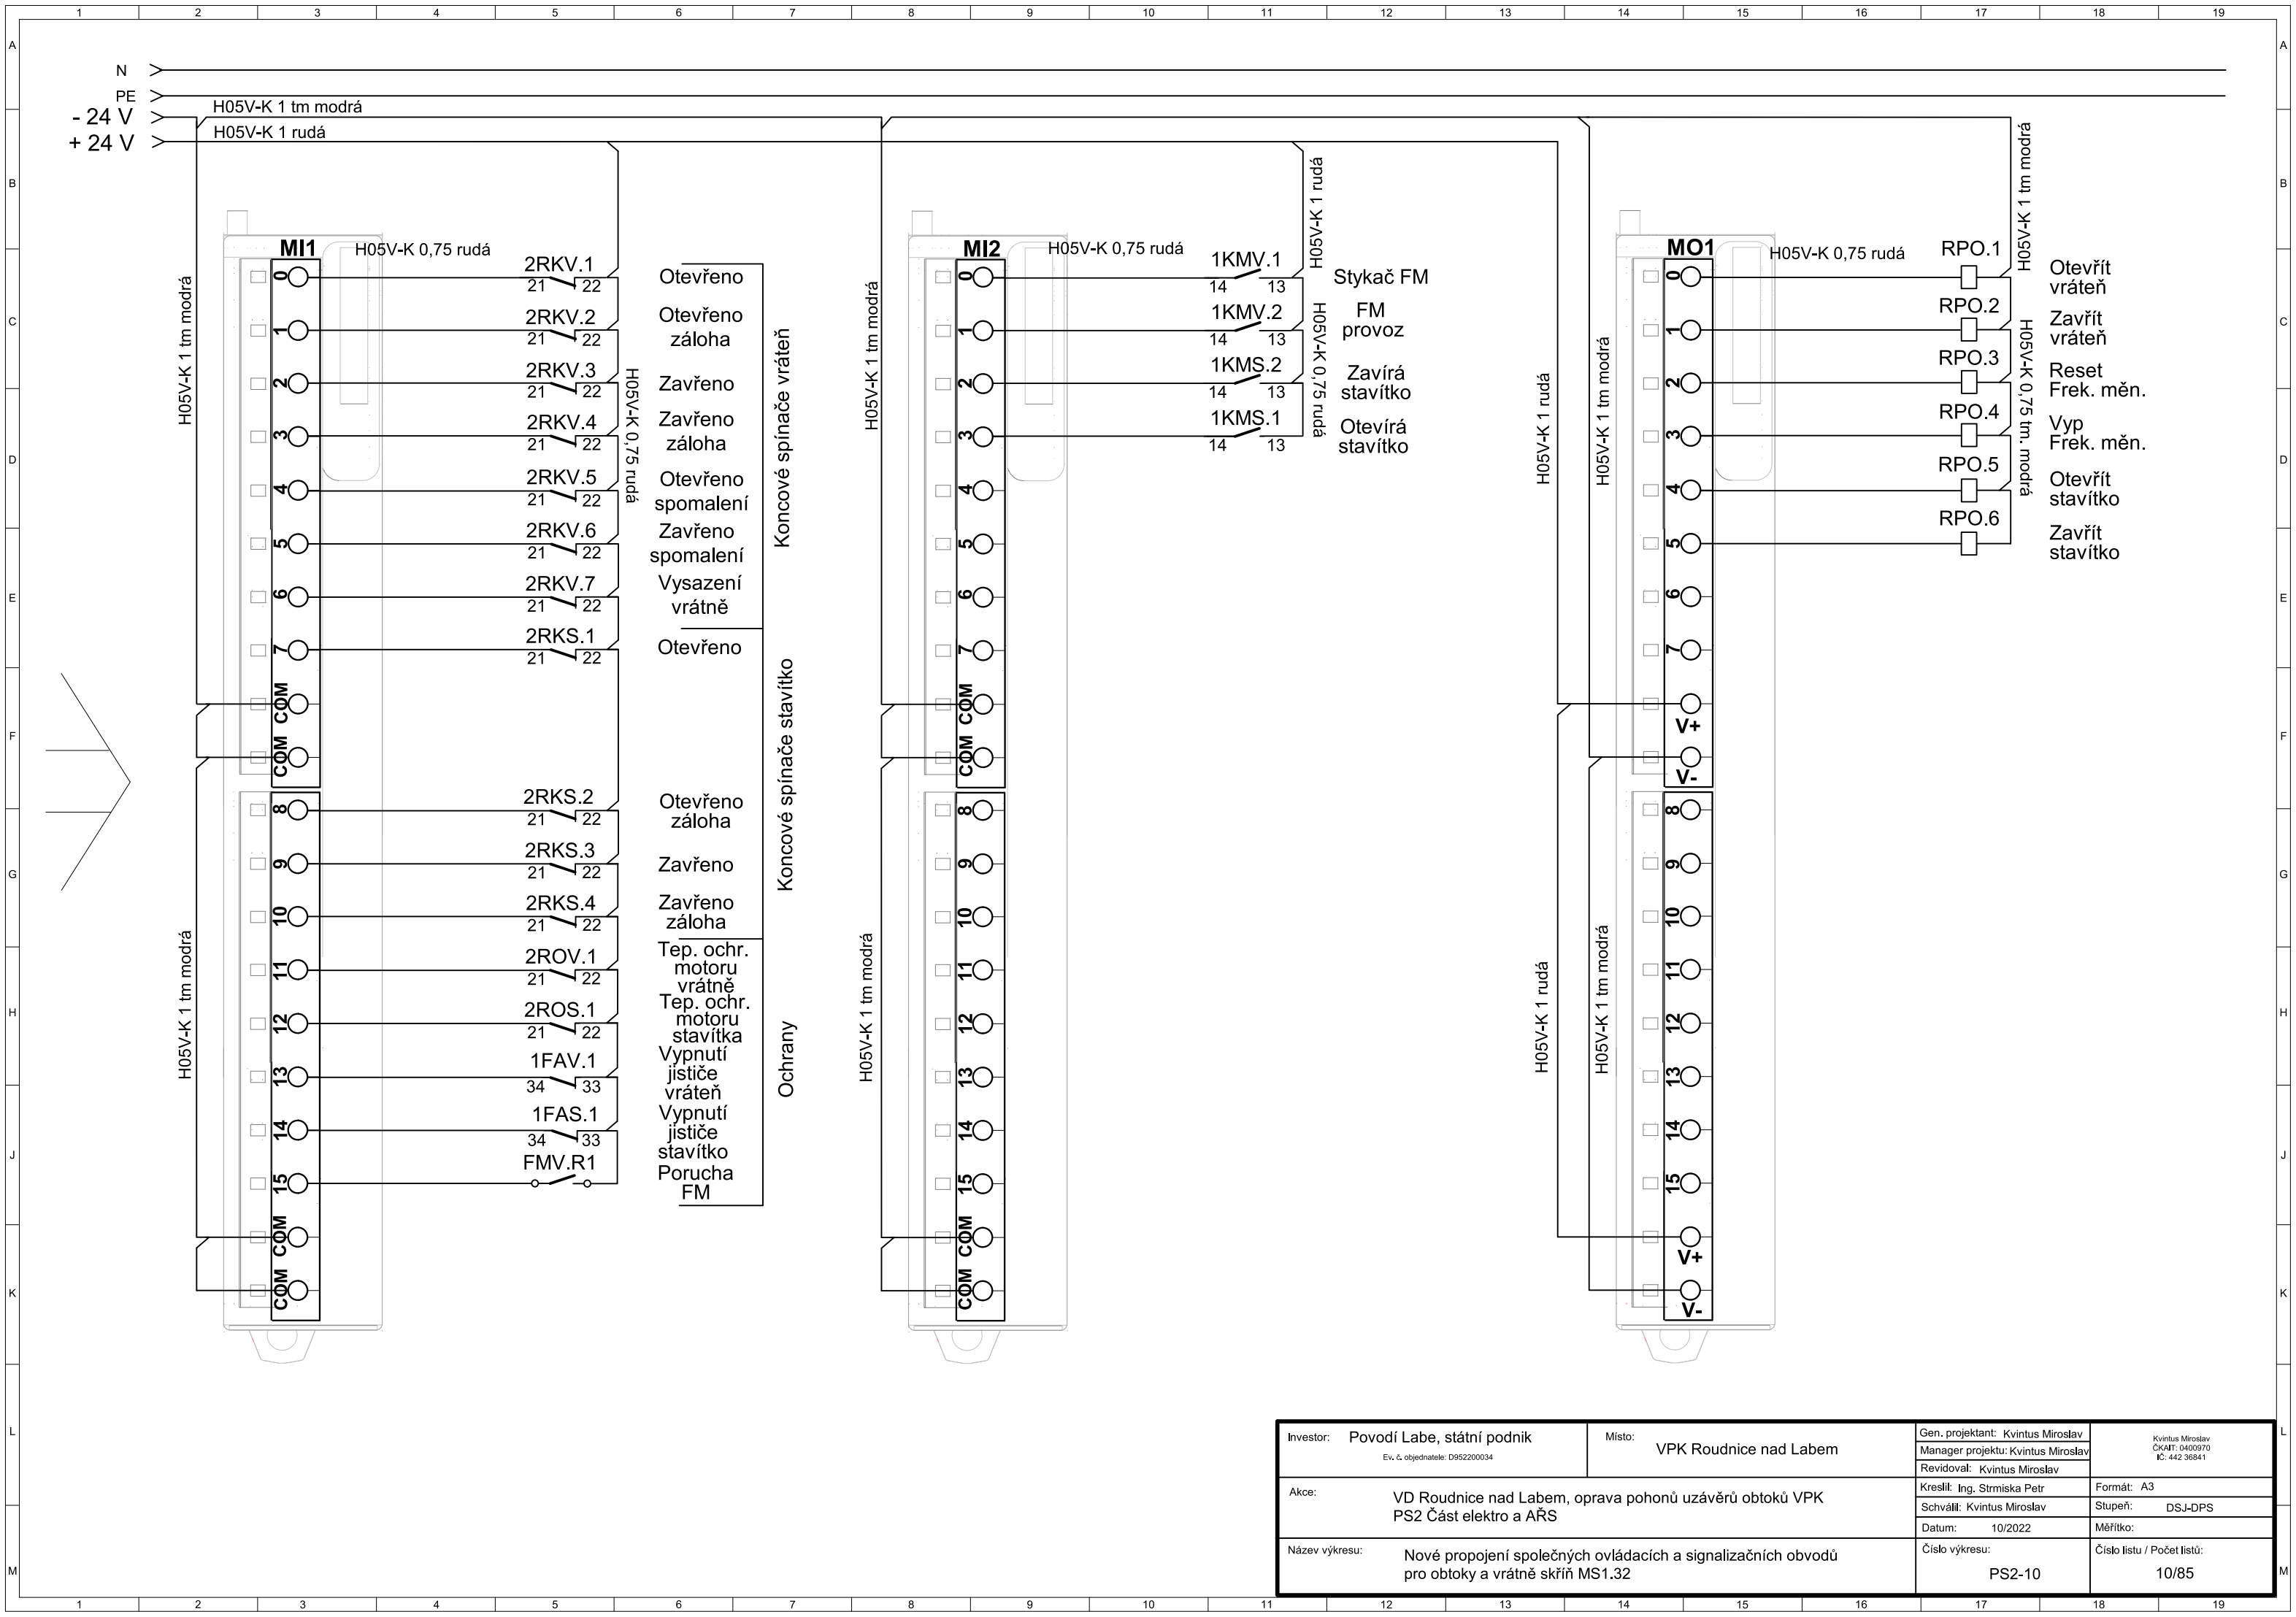


Investor: Povodí Labe, státní podnik Ev. č. objednatele: D952200034	Místo: VPK Roudnice nad Labem	Gen. projektant: Kvintus Miroslav	Kvintus Miroslav ČKAIT: 0400970 IČ: 442 36841
		Manager projektu: Kvintus Miroslav	
Akce: VD Roudnice nad Labem, oprava pohonů uzávěrů obtoků VPK PS2 Část elektro a AŘS		Revidoval: Kvintus Miroslav	Formát: A3
		Kreslil: Ing. Strmiska Petr	Stupeň: DSJ-DPS
		Schválil: Kvintus Miroslav	Měřítka:
		Datum: 10/2022	
Název výkresu: Nové propojení společných ovládacích a signalizačních obvodů pro obtoky a vrátně skříň MS1.32		Číslo výkresu: PS2-10	Číslo listu / Počet listů: 10/85

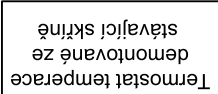 
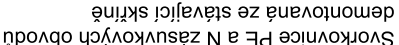
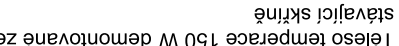


Nové rozmístění přístrojů rozvaděč-MS1.32

Gen. projektant: Kyrillus Miroslav	Kyrillus Miroslav
Manager projekta: Kyrillus Miroslav	ČKMF: 0403070 IC: 442 50591
Revizor/d: Kyrillus Miroslav	
Kreslil: Ing. Štrmiska Petr	
Schválil: Kyrillus Miroslav	Format: A3
Datum: 10/2022	Stupeň: DSJ-DPS
	Měřtko:

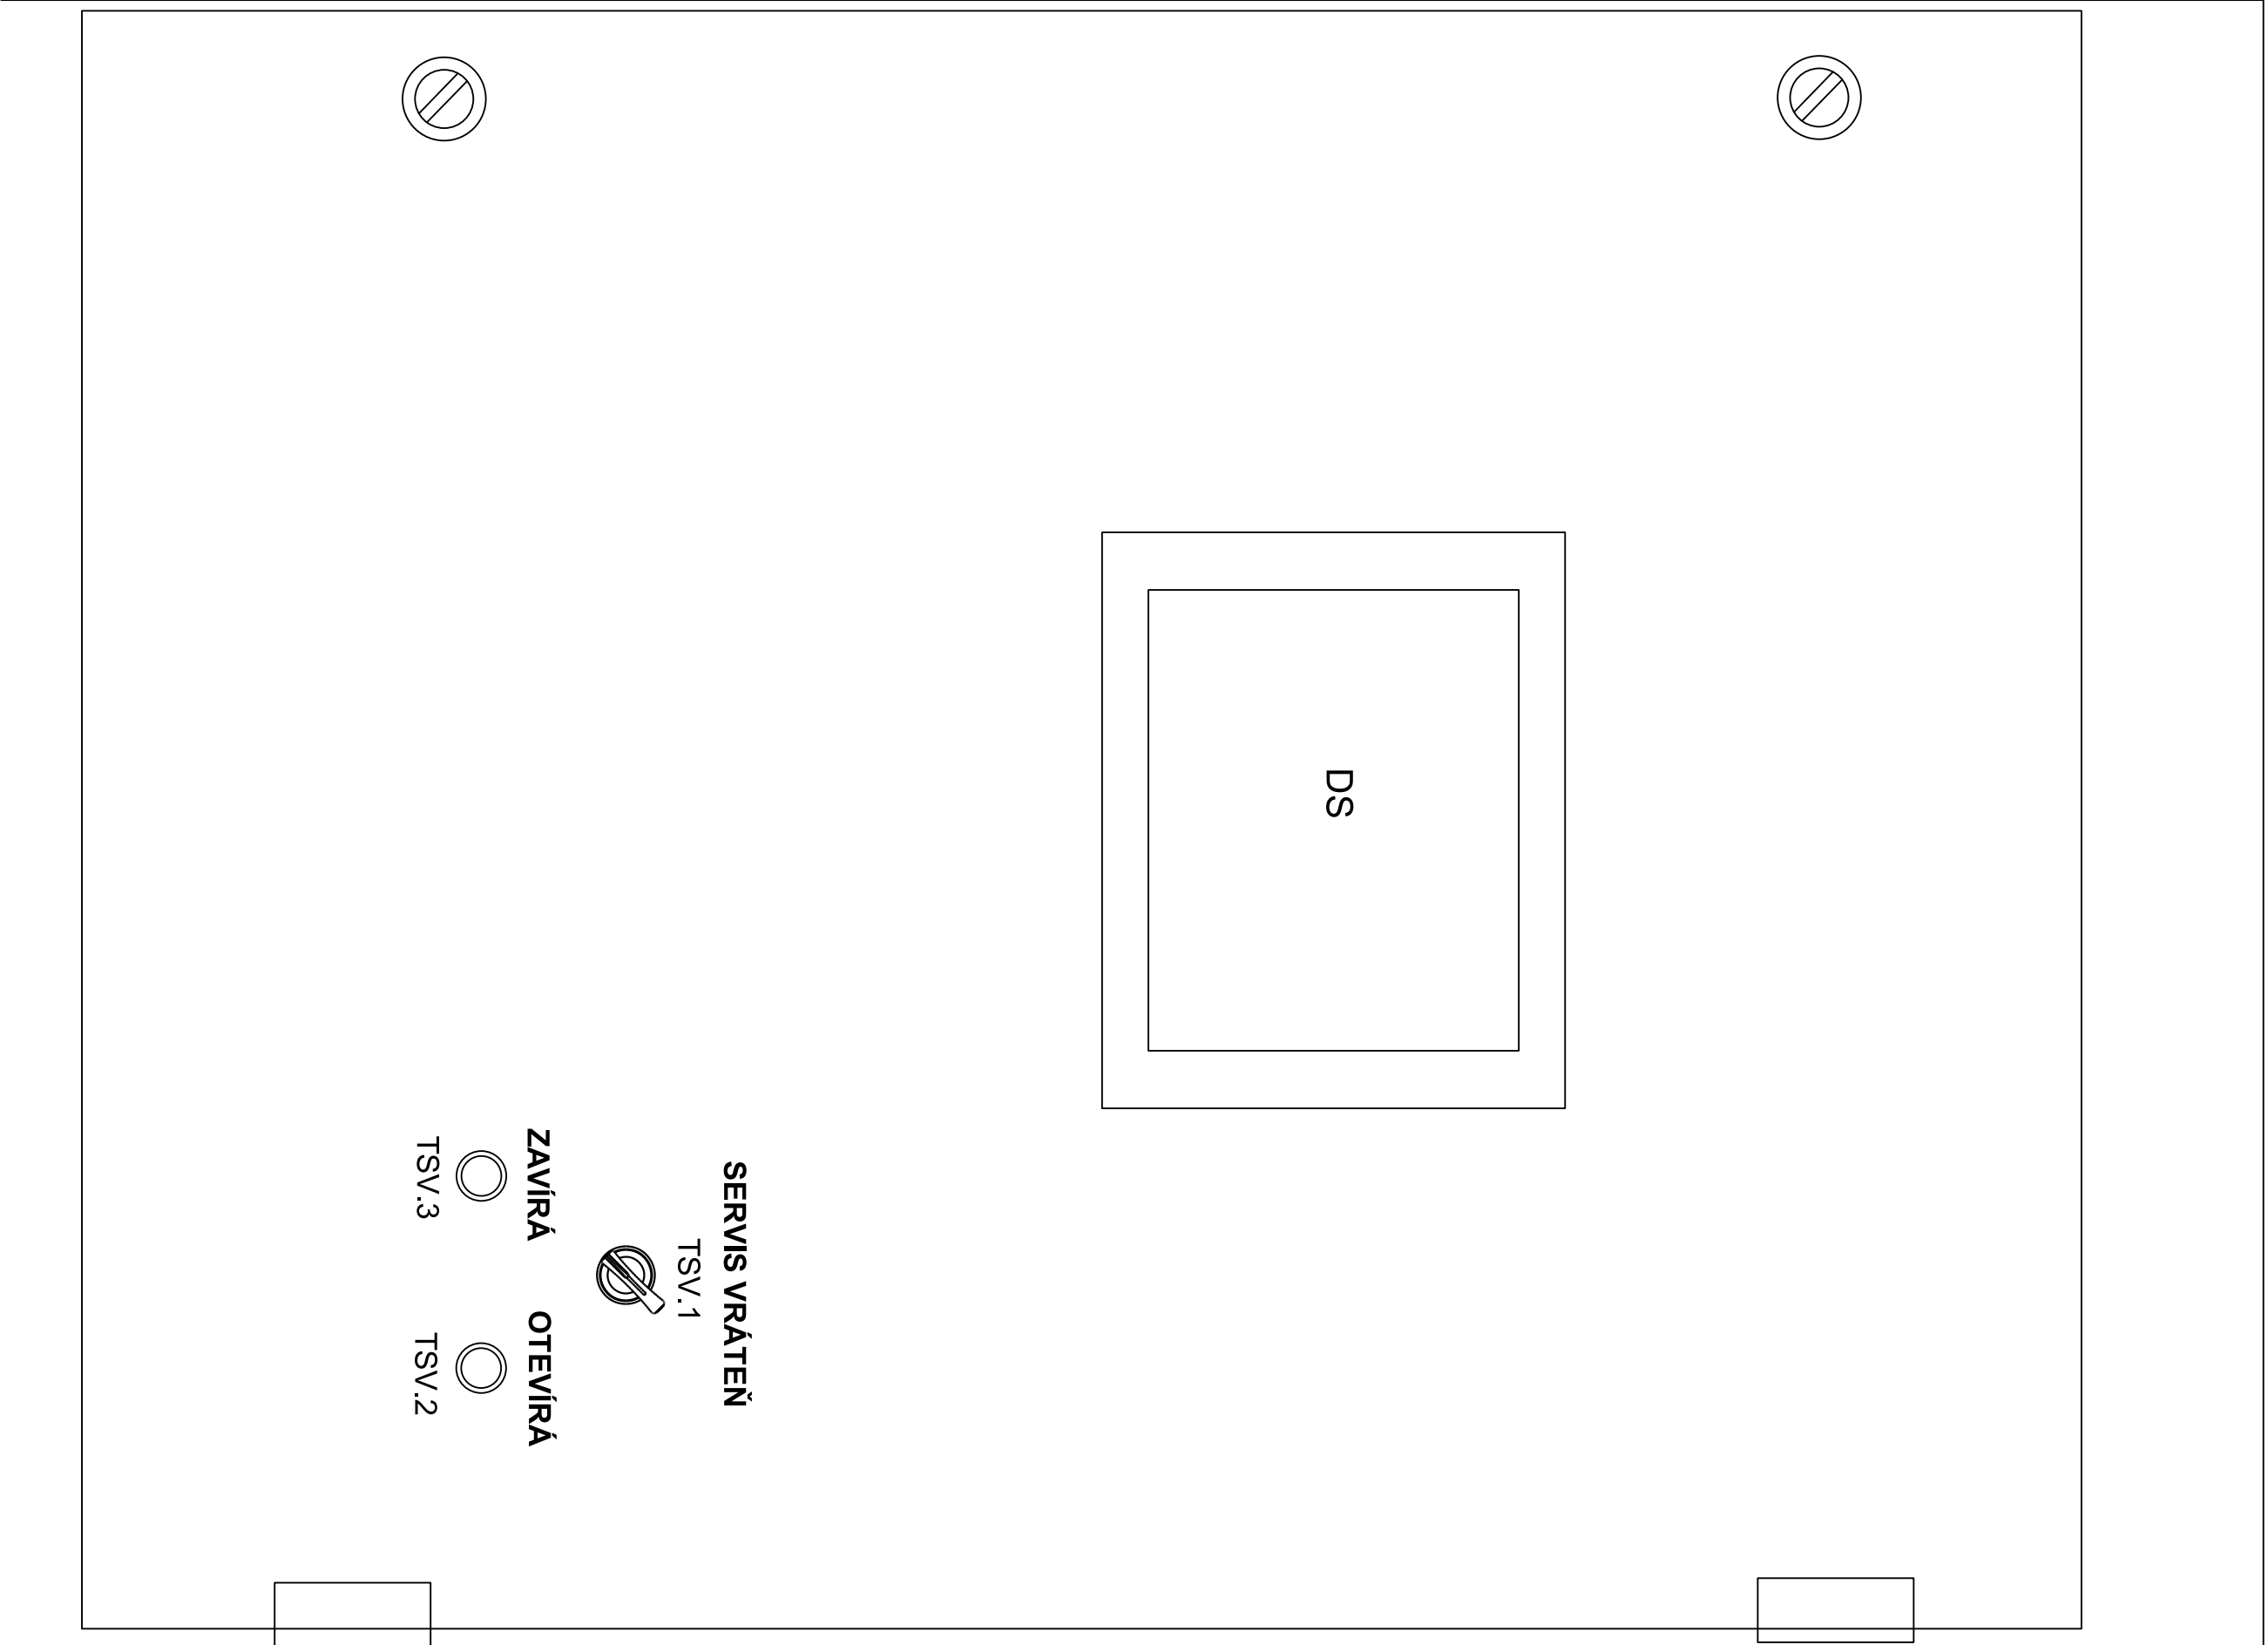

Investor:	Povodí Labe, státní podnik	Místo:	VPK Roudnice nad Labem		Gen. projektant: Kvintus Miroslav	Kvintus Miroslav ČKAIT 0400970 IČ: 442 20841	
	Ev. č. objednávky: D562200034				Manager projektu: Kvintus Miroslav		
Akce:	VD Roudnice nad Labem, oprava pohonů uzávěrů obtoků VPK PS2 Část elektro a AŘS				Revizoval: Kvintus Miroslav		
					Kreslil: Ing. Štimiska Petr		
					Schválil: Kvintus Miroslav		
					Datum: 10/2022		
Název výkresu:		Nové rozmístění přístrojů vnitřní deska rozvaděč -MS1.32				Číslo výkresu:	Formát: A3
						PS2-12	Stupeň: DSJ-DPS
							Měřítko:
							Číslo listu / Počet listů:
							12/85

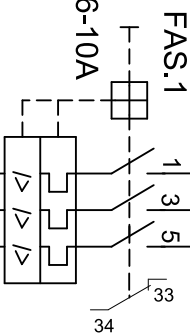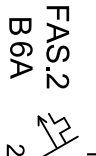
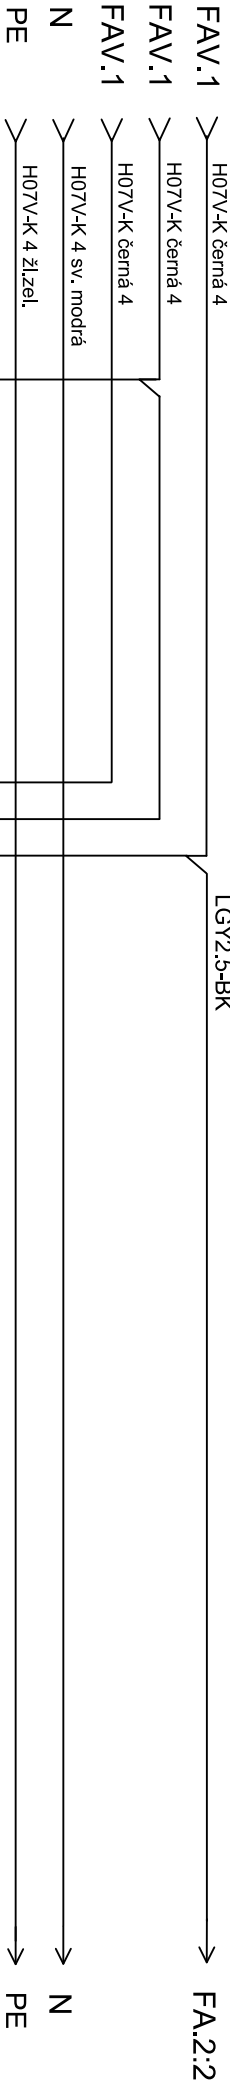


H07V-K 2.5 černý


H07V-K 2.5 černý

Otevřít


Zavřít

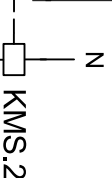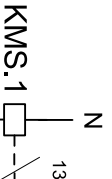

H05V-K 1 černý

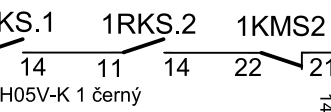

H07V-K 2.5 černý



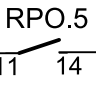


H05V-K 1 černý

H05V-K 1 černý


H05V-K 1 černý

1ROS.1

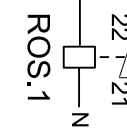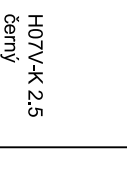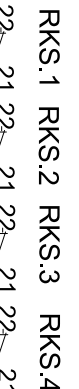

XMS U V W




XKV

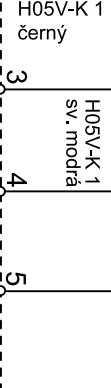

CYKY-J 4x2,5

CYKY-O 4x1,5


CYKY-J 12x1,5

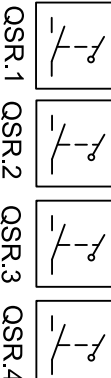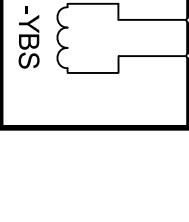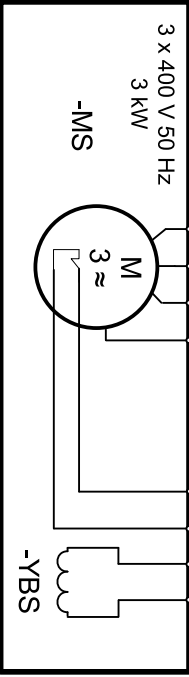


Otevřeno Zavřeno

Otevřeno záloha Zavřeno záloha

Investor: Povodí Labe, státní podnik		Místo: VPK Roudnice nad Labem	
Ev. č. objednávky: D952200034		Gen. projektant: Kvintus Miroslav	
Akce: VD Roudnice nad Labem, oprava pohonů uzávěrů obtoků VPK		Manager projektu: Kvintus Miroslav	
PS2 Část elektro a ARS		Revidovat: Kvintus Miroslav	
Název výkresu: Ovládací obvody stavítka - nové zapojení skříň –MS1.31		Kreslil: Ing. Stmíška Petr	
		Datum: 10/2022	
		Formát: A3	
		Stupeň: DS-LDPS	
		Měřtko:	
		Číslo listu / Počet listů: PS2-14 14/85	

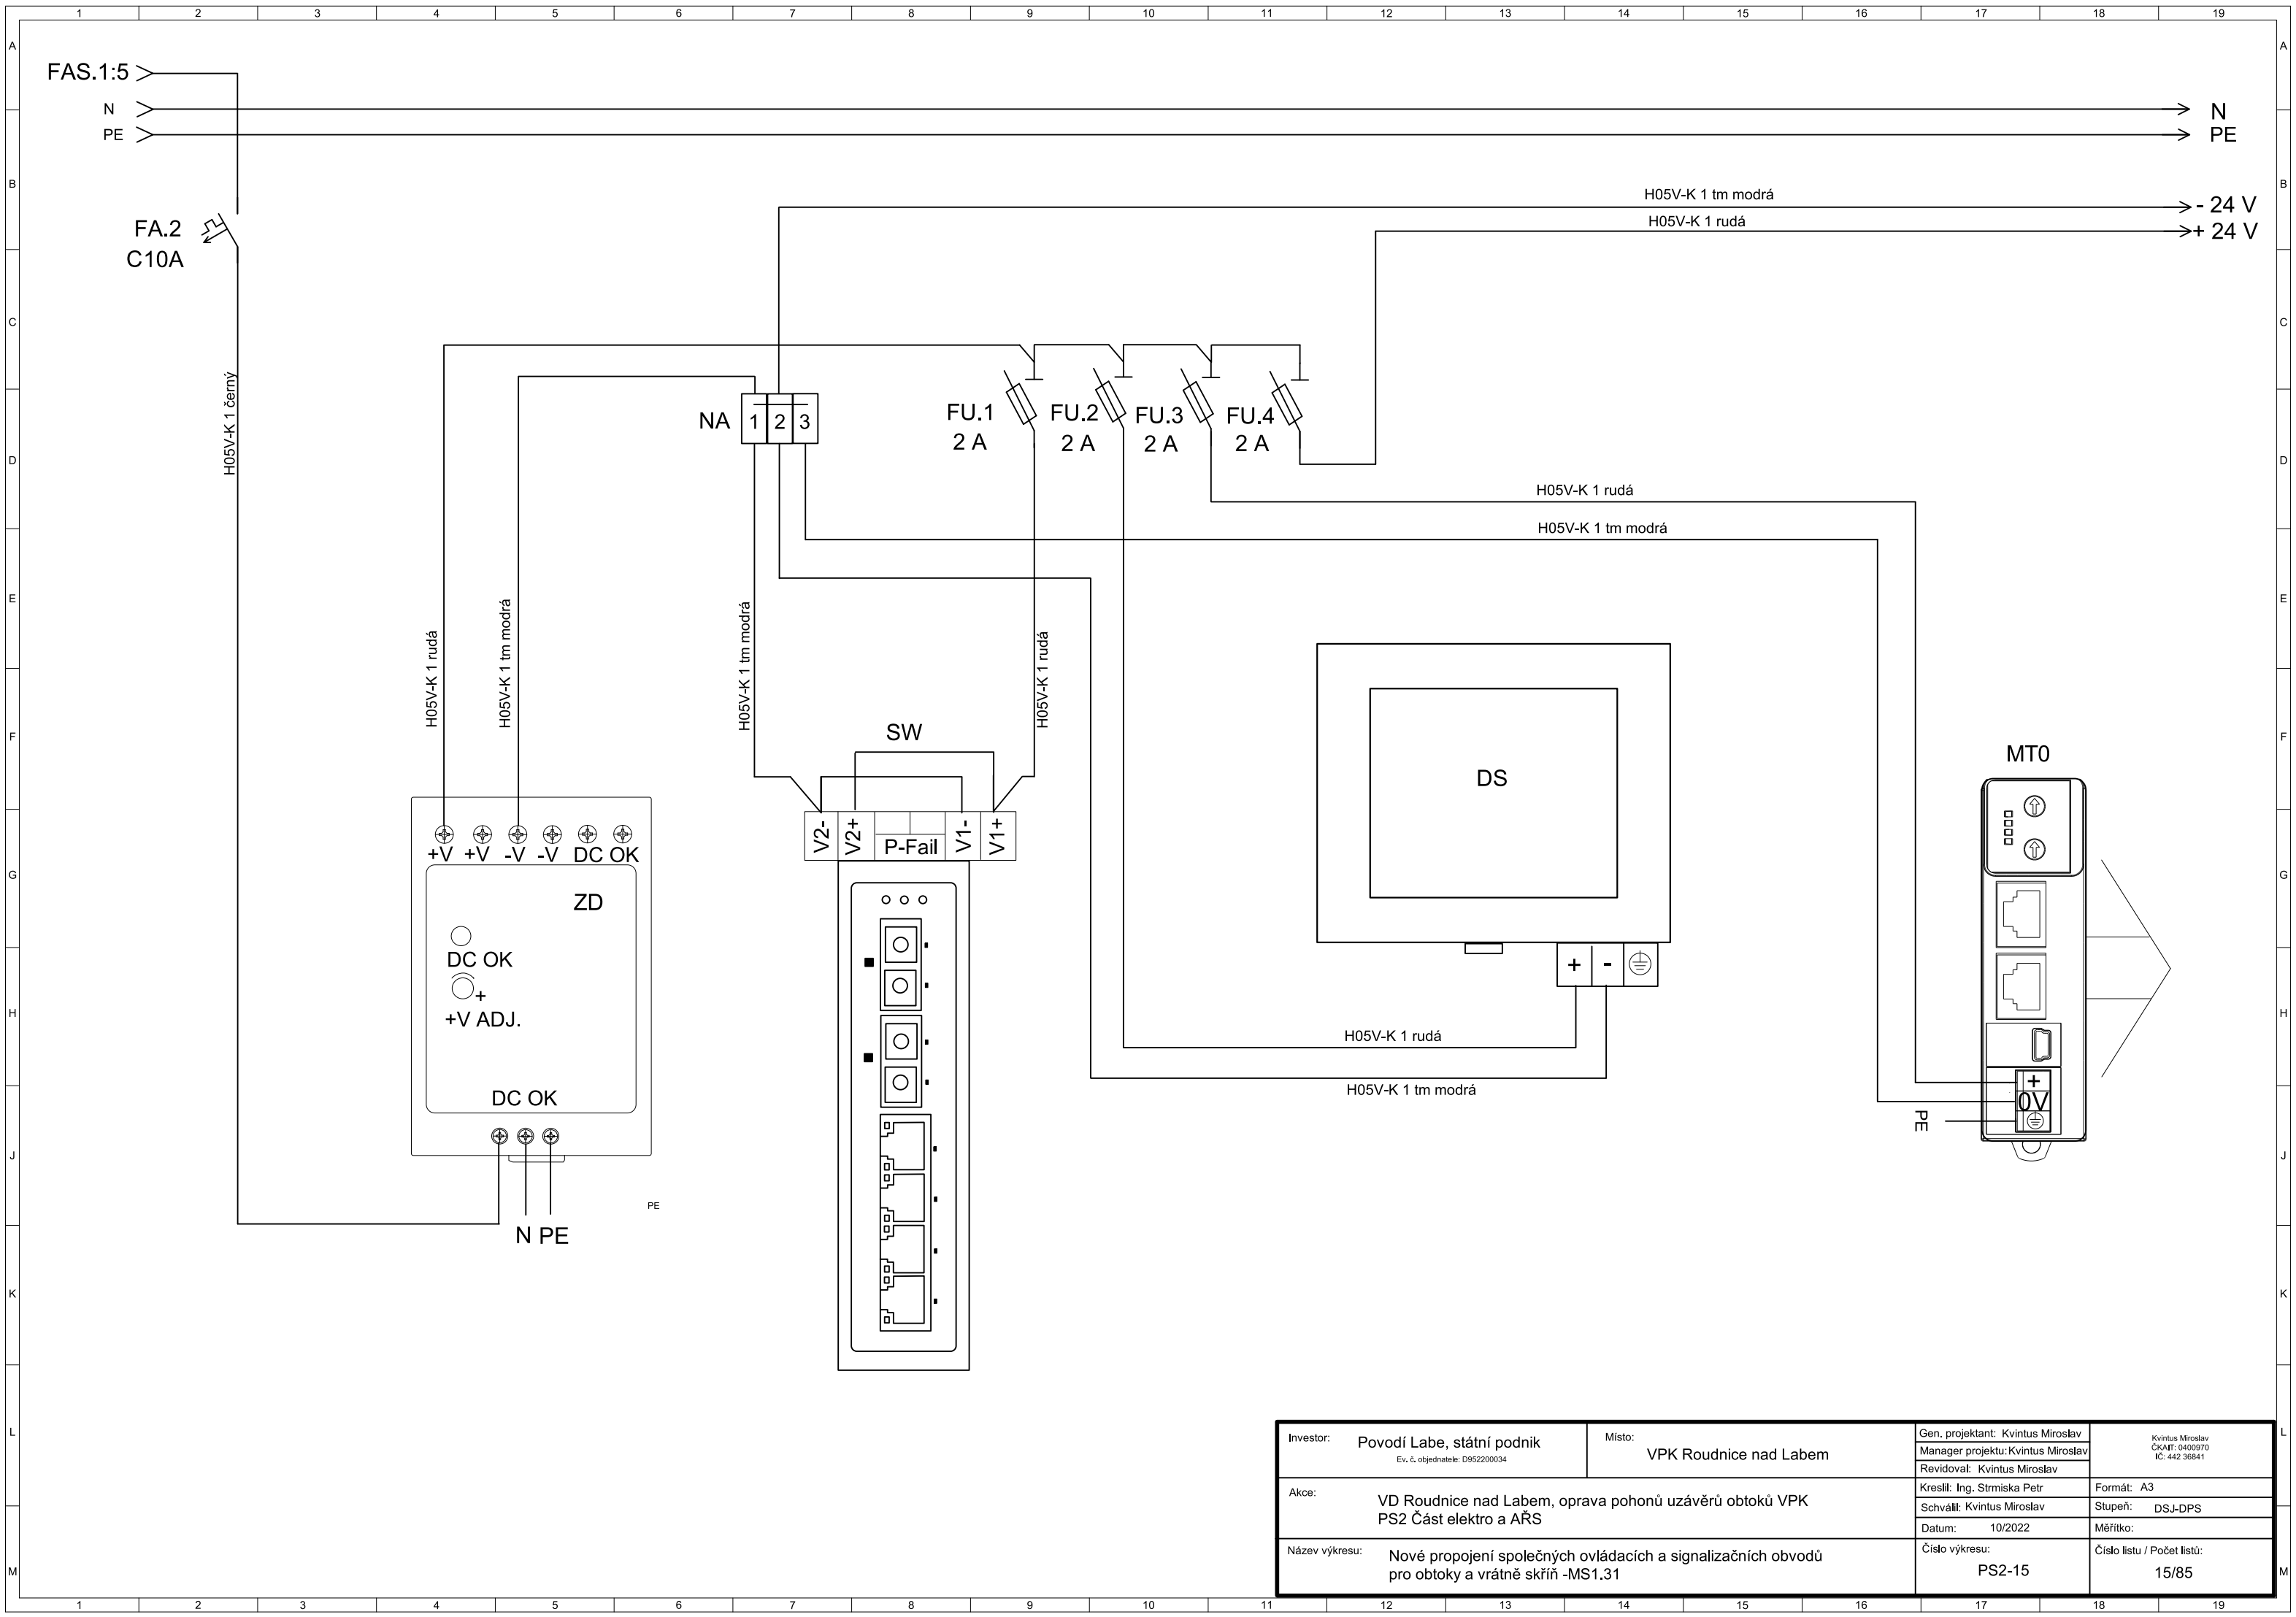


Investor:	Povodí Labe, státní podnik Ev. č. objednatel: D962200034	Místo:	VPK Roudnice nad Labem	Gen. projektant: Kvintus Miroslav	Kvintus Miroslav ČKAIT: 0400970 IČ: 442 36841
				Manager projektu: Kvintus Miroslav	
Akce:	VD Roudnice nad Labem, oprava pohonů uzávěrů obtoků VPK PS2 Část elektro a AŘS			Revidoval: Kvintus Miroslav	Formát: A3
				Kreslil: Ing. Strmiska Petr	Stupeň: DSJ-DPS
				Schválil: Kvintus Miroslav	Měřítka:
Datum:	10/2022			Číslo výkresu:	Číslo listu / Počet listů:
Název výkresu:	Nové propojení společných ovládacích a signalizačních obvodů pro obtoky a vrátně skříň -MS1.31			PS2-15	15/85

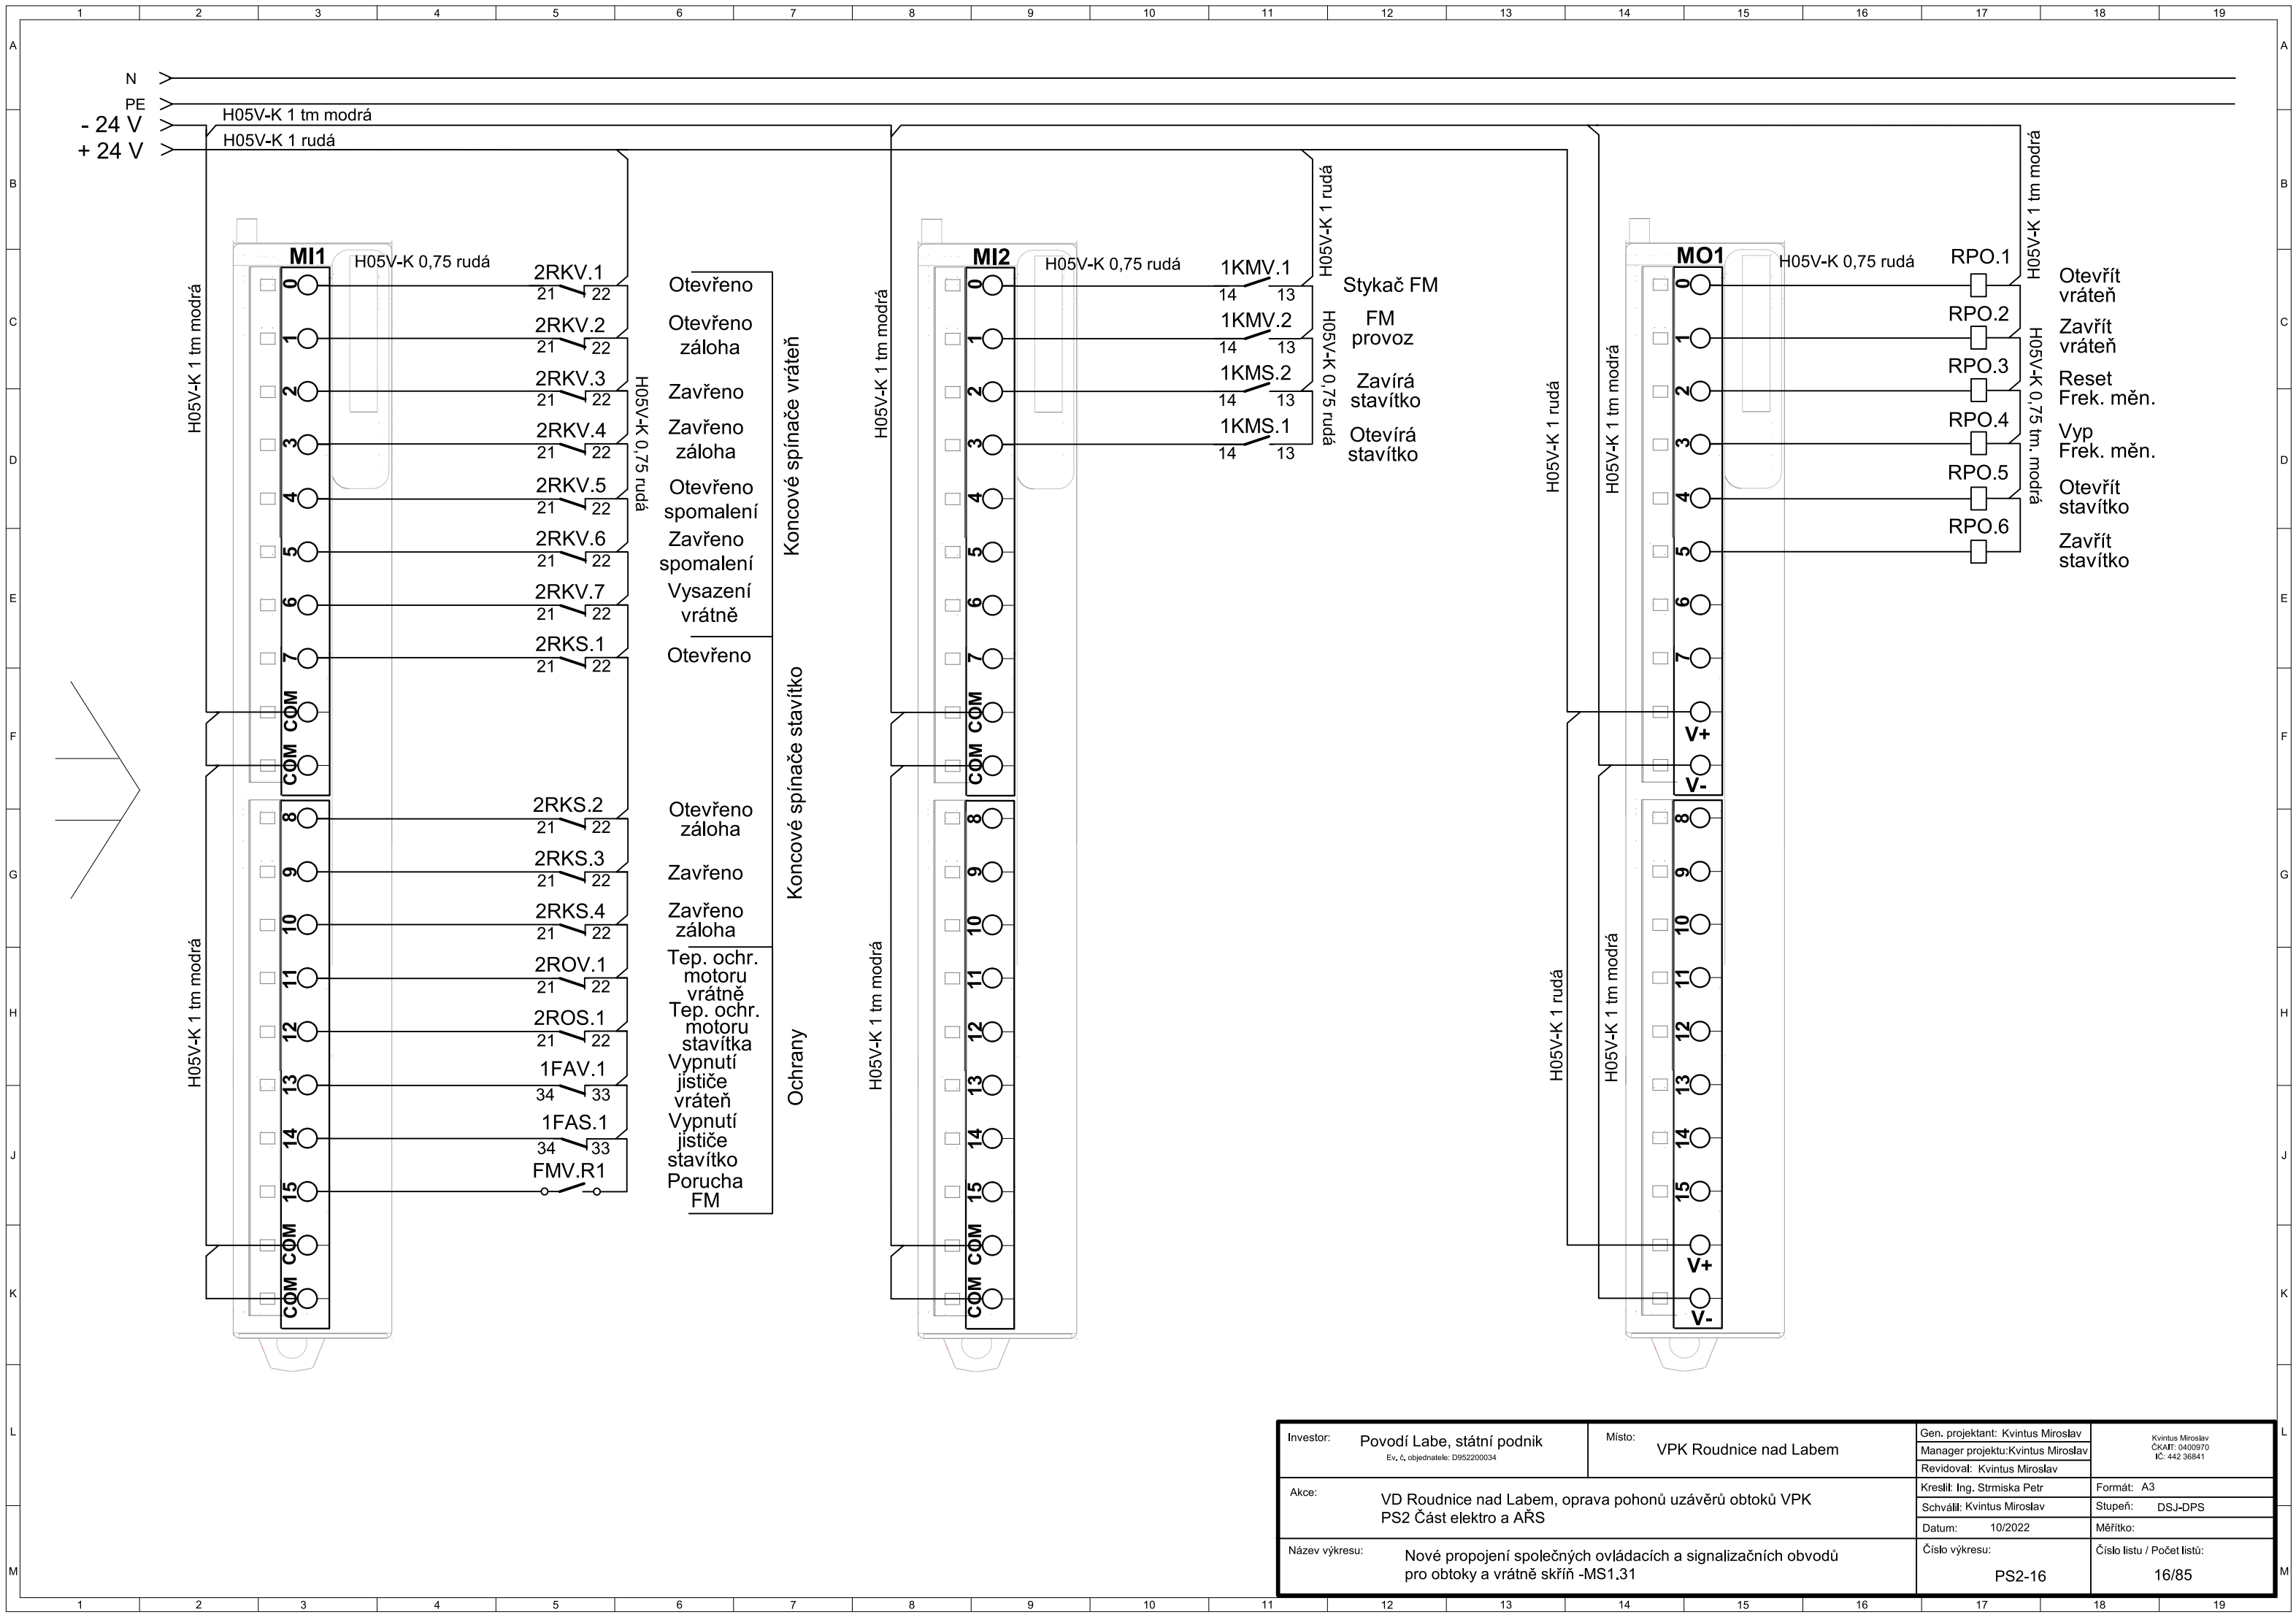


Investor:	Povodí Labe, státní podnik Ev. č. objednatele: D952200034	Místo:	VPK Roudnice nad Labem	Gen. projektant: Kvintus Miroslav	Kvintus Miroslav ČKAIT: 0400970 IČ: 442 36841
				Manager projektu: Kvintus Miroslav	
Akce:	VD Roudnice nad Labem, oprava pohonů uzávěrů obtoků VPK PS2 Část elektro a AŘS			Revidoval: Kvintus Miroslav	Formát: A3
				Kreslil: Ing. Strmiska Petr	Stupeň: DSJ-DPS
				Schválil: Kvintus Miroslav	Měřitko:
				Datum: 10/2022	
Název výkresu:	Nové propojení společných ovládacích a signalizačních obvodů pro obtoky a vrátně skříň -MS1,31			Číslo výkresu:	Číslo listu / Počet listů:
				PS2-16	16/85

750

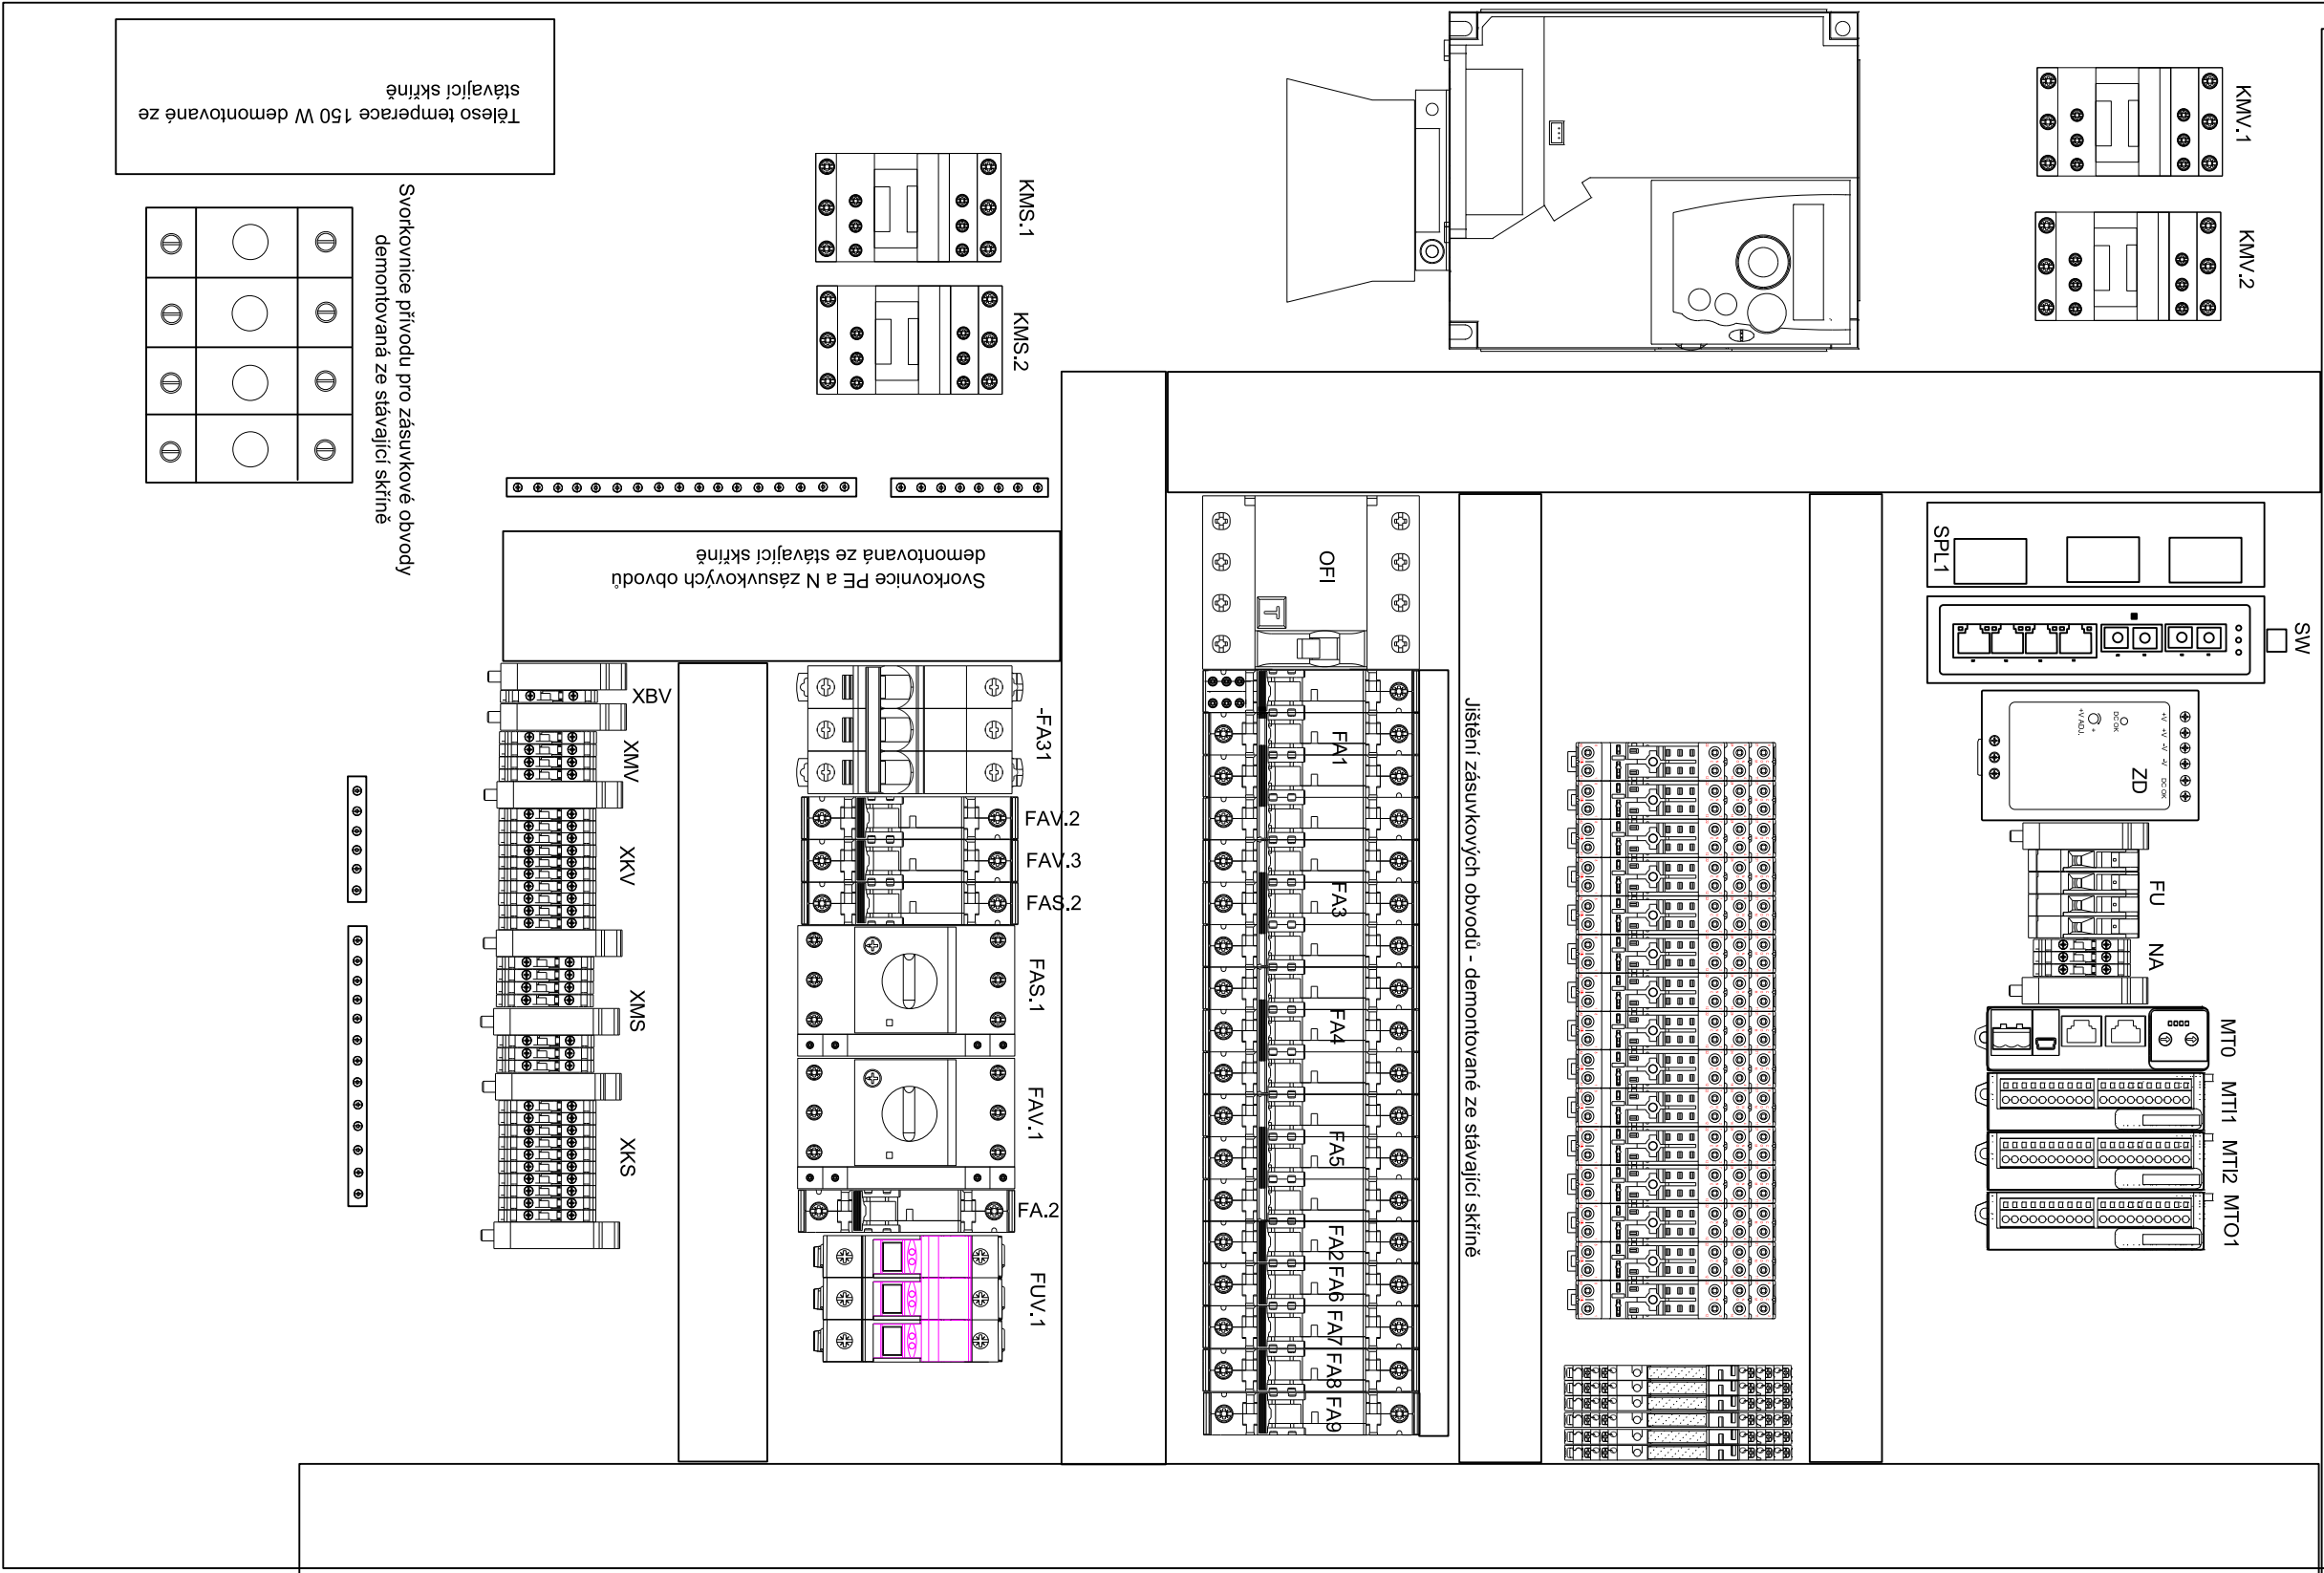

Investor: Povodí Labe, státní podnik		Místo: VPK Roudnice nad Labem	
Ev. č. objednávky: DP6220034		Gen. projektant: Kvintus Miroslav	
Akce: VD Roudnice nad Labem, oprava pohonů uzávěrů obtočků VPK		Kreslil: Ing. Stmiska Petr	
PS2 Část elektro a AŘS		Schválil: Kvintus Miroslav	
Datum: 10/2022		Formát: A3	
Název výkresu: Nové rozmístění přístrojů rozvaděč -MS1.31		Stupeň: DS-LDPS	
Číslo výkresu: PS2-17		Měřitko:	
Číslo listu / Počet listů: 17/85		Číslo listu / Počet listů: 17/85	

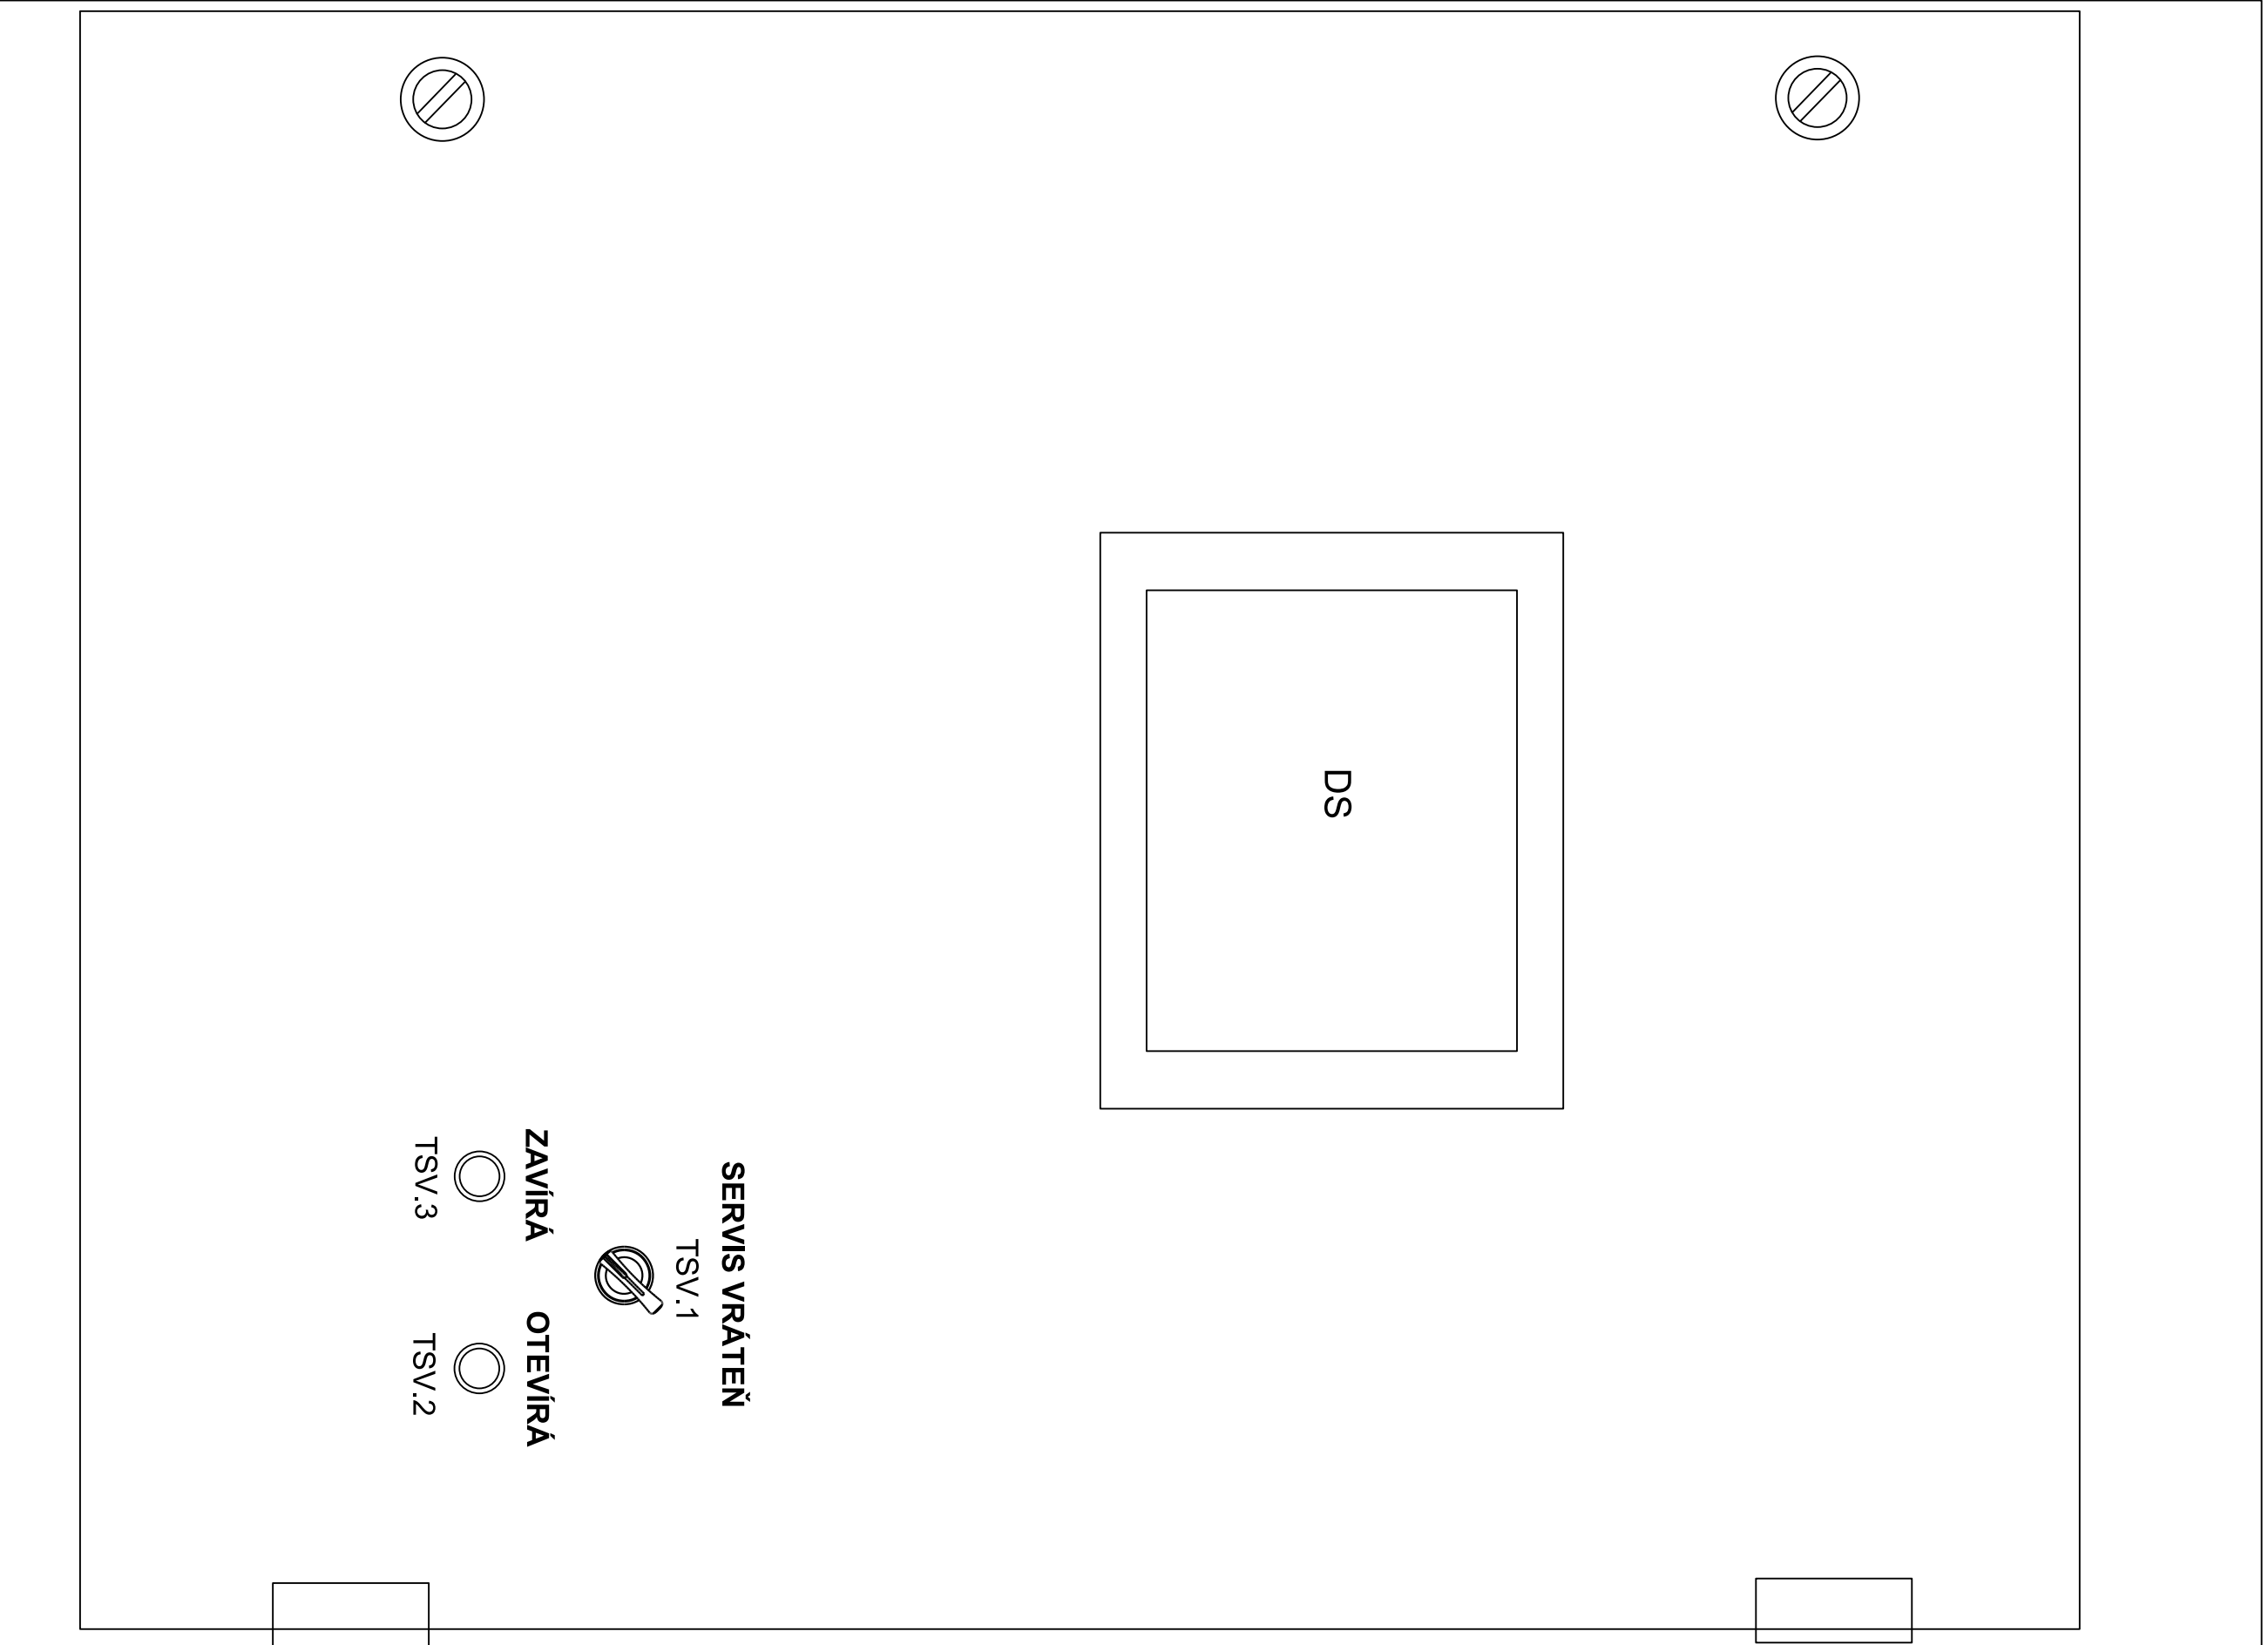

SERVIS VRÁTENĚ
TSV.1




ZAVÍRÁ OTEVÍRÁ





TSV.3



TSV.2

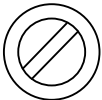

Investor: Povodí Labe, státní podnik		Místo: VPK Roudnice nad Labem		Gen. projektant: Kvintus Miroslav ČKAIT: 0400370 Manager projektu: Kvintus Miroslav		Kvintus Miroslav ČKAIT: 0400370 IČ: 412 50541	
Ex.č. objednávky: DS2200034				Revizoval: Kvintus Miroslav			
Akce: VD Roudnice nad Labem, oprava pohonů uzávěrů obtoků VPK PS2 Část elektro a ARS				Kreslil: Ing. Štírníška Petr		Formát: A3	
				Schválil: Kvintus Miroslav		Stupeň: DS-LDPS	
				Datum: 10/2022		Měřičko:	
Název výkresu: Nové rozmístění přístrojů vnitřní dveře rozvaděč -MS1.31				Číslo výkresu: PS2-18		Číslo listu / Počet listů: 18/85	

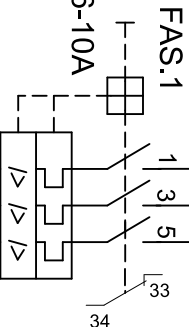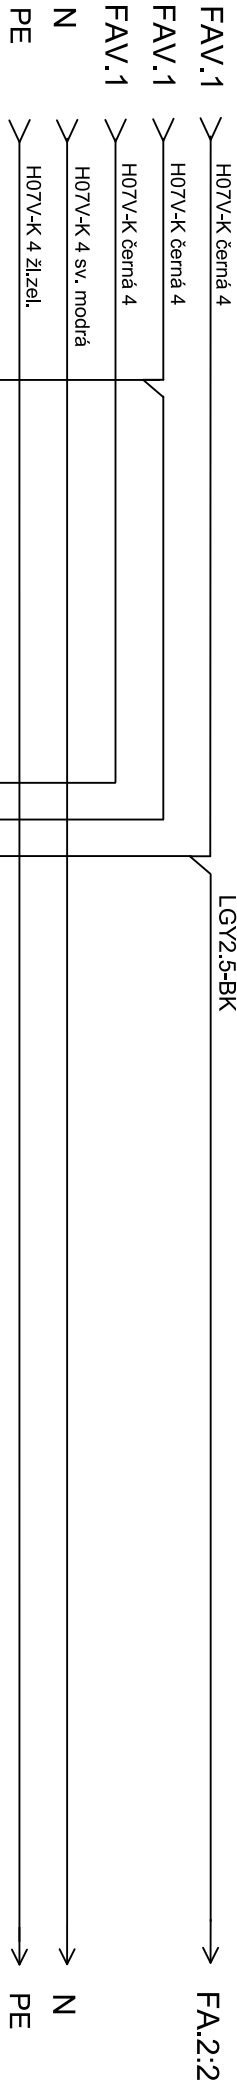

H07V-K 2.5 černý

H07V-K 2.5 černý

Otevřít

Zavřít



H05V-K 1 černý

H05V-K 1 černý

H07V-K 2.5 černý

H05V-K 1 černý


1RKS.1
1RKS.2
1RPO.5

1RKS.3
1RKS.4
1RPO.6

H05V-K 1 černý


H05V-K 1 černý

RKS.1 RKS.2 RKS.3 RKS.4

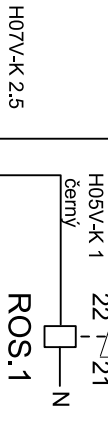

XMS U V W

XKV


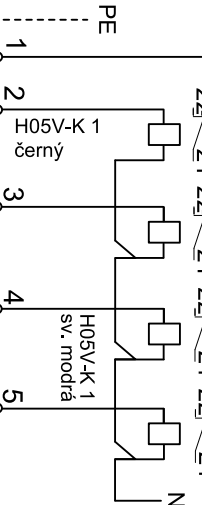


CYKY-J 4x2.5

CYKY-O 4x1.5


CYKY-J 12x1.5


KOS

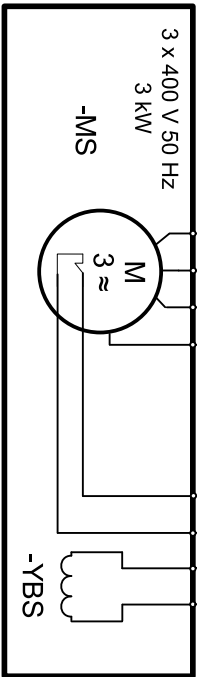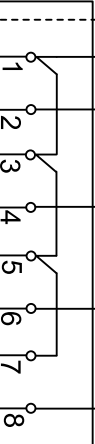

Otevřeno
Zavřeno
Otevřeno záloha
Zavřeno záloha


Investor:		Místo:	
Povodí Labe, státní podnik		VPK Roudnice nad Labem	
Ev. č. objednávky: D852200034			
Akce:		Gen. projektant: Kvintus Miroslav	
VD Roudnice nad Labem, oprava pohonů uzávěrů obtoků VPK		Manager projektu: Kvintus Miroslav	
PS2 Část elektro a ARS		Revizoval: Kvintus Miroslav	
		Kreslil: Ing. Strniška Petr	
		Schválil: Kvintus Miroslav	
		Datum: 10/2022	
		Formát: A3	
		Stupeň: DS-LDPS	
		Měřtko:	
Název výkresu:		Číslo listu / Počet listů:	
Ovládací obvody stavítka - nové zapojení skříní -MS1.22		PS2-20 20/85	

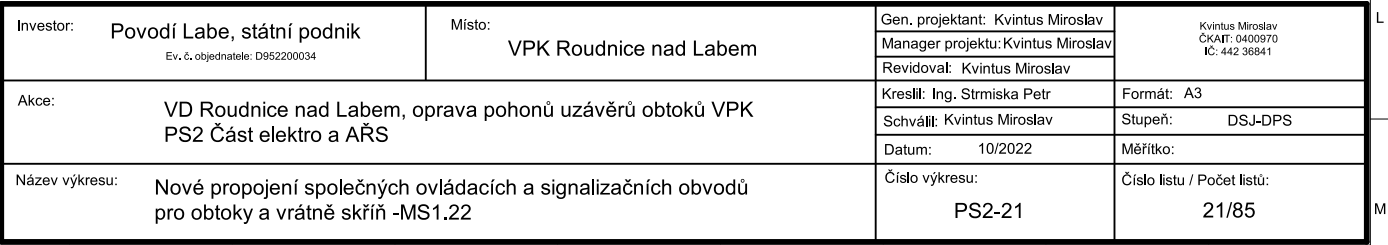

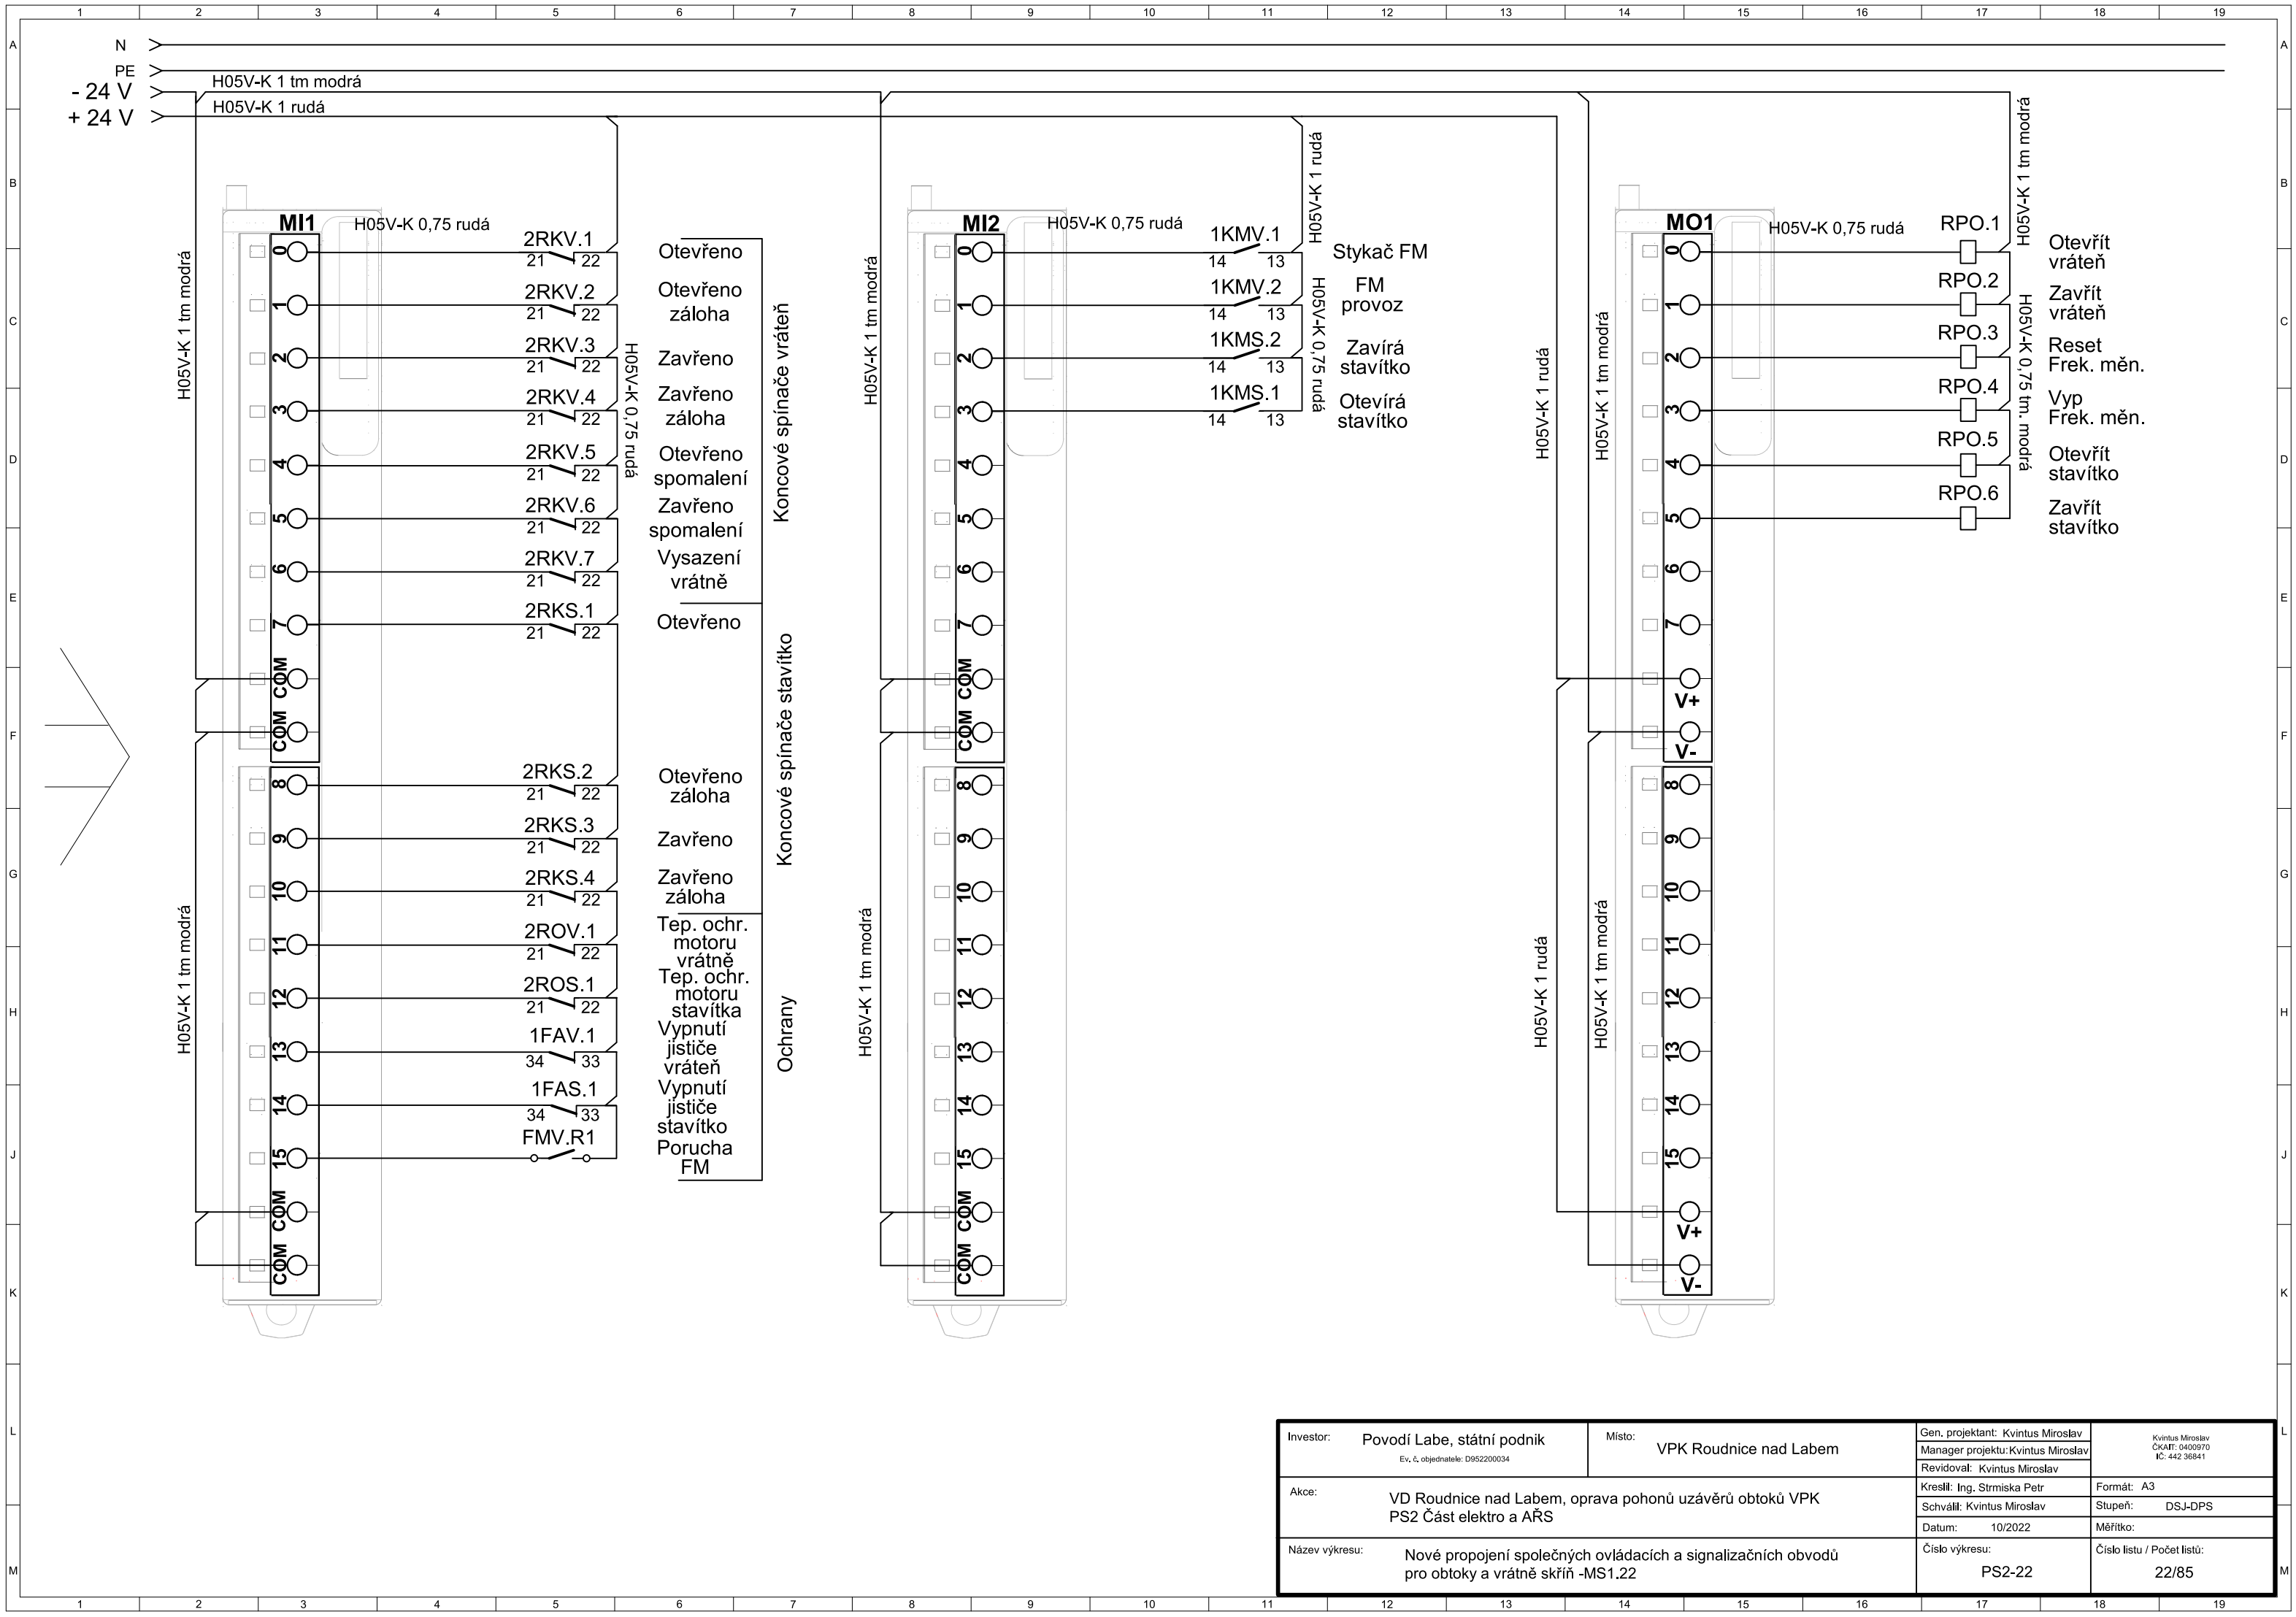

Investor:	Povodí Labe, státní podnik Ev. č. objednatele: D952200034	Místo:	VPK Roudnice nad Labem	Gen. projektant: Kvintus Miroslav	Kvintus Miroslav ČKAIT: 0400970 IČ: 442 36841
				Manager projektu:Kvintus Miroslav	
				Revidoval: Kvintus Miroslav	
Akce:	VD Roudnice nad Labem, oprava pohonů uzávěrů obtoků VPK PS2 Část elektro a AŘS			Kreslil: Ing. Strmiska Petr	Formát: A3
				Schválil: Kvintus Miroslav	Stupeň: DSJ-DPS
				Datum: 10/2022	Měřitko:
Název výkresu:	Nové propojení společných ovládacích a signalizačních obvodů pro obtoky a vrátně skříň -MS1.22			Číslo výkresu: PS2-22	Číslo listu / Počet listů: 22/85

750

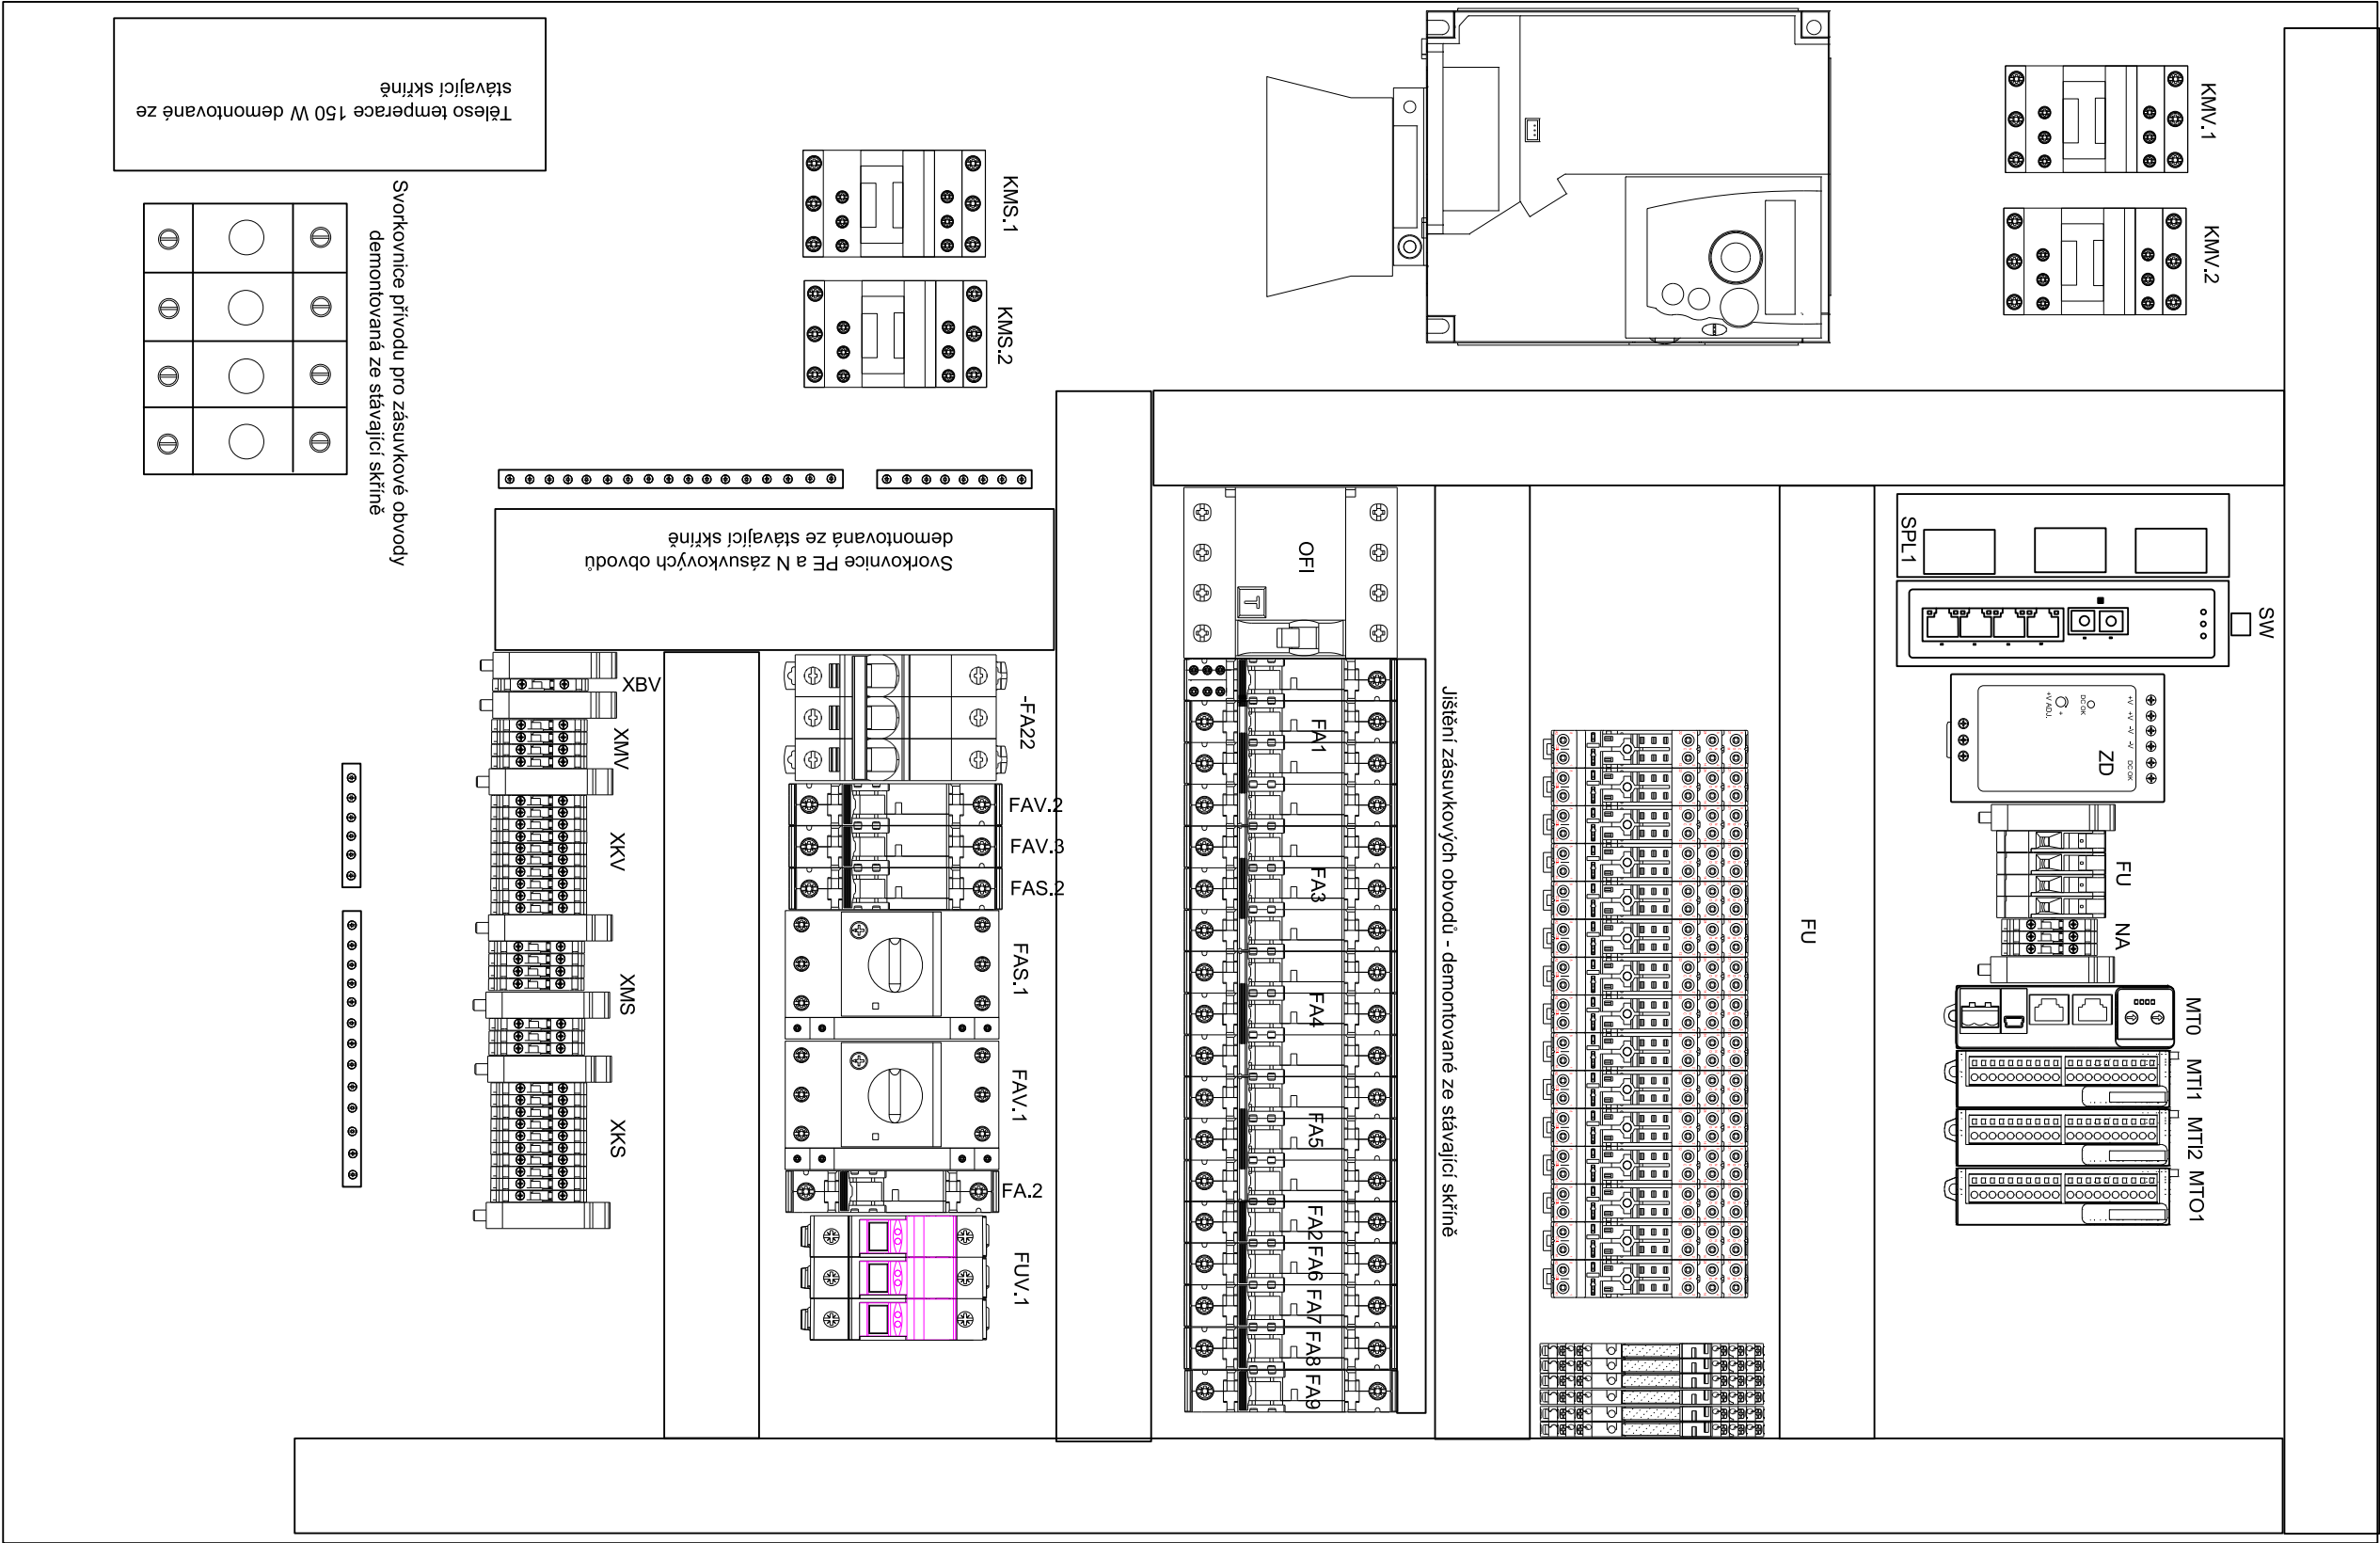


Těleso temperace 150 W demontované ze stávající skříně

Svorkovnice přívodu pro zásuvkové obvody demontovaná ze stávající skříně





Svorkovnice PE a N zásuvkových obvodů demontovaná ze stávající skříně

Termostat temperace demontované ze stávající skříně

Investor: Povodí Labe, státní podnik		Místo: VPK Roudnice nad Labem	
E.v. č. objednávky: D962200034		Gen. projektant: Kvintus Miroslav	
Akce: VD Roudnice nad Labem, oprava pohonů uzávěrů obtoků VPK PS2 Část elektro a ARS		Manager projektu: Kvintus Miroslav	
Název výkresu: Nové rozmístění přístrojů rozvaděč -MS1.22		Revizoval: Kvintus Miroslav	
		Kreslil: Ing. Strmiska Petr	
		Schválil: Kvintus Miroslav	
		Datum: 10/2022	
		Formát: A3	
		Stupeň: DS-LDPS	
		Měřiko:	
		Číslo listu / Počet listů: PS2-23 / 23/85	





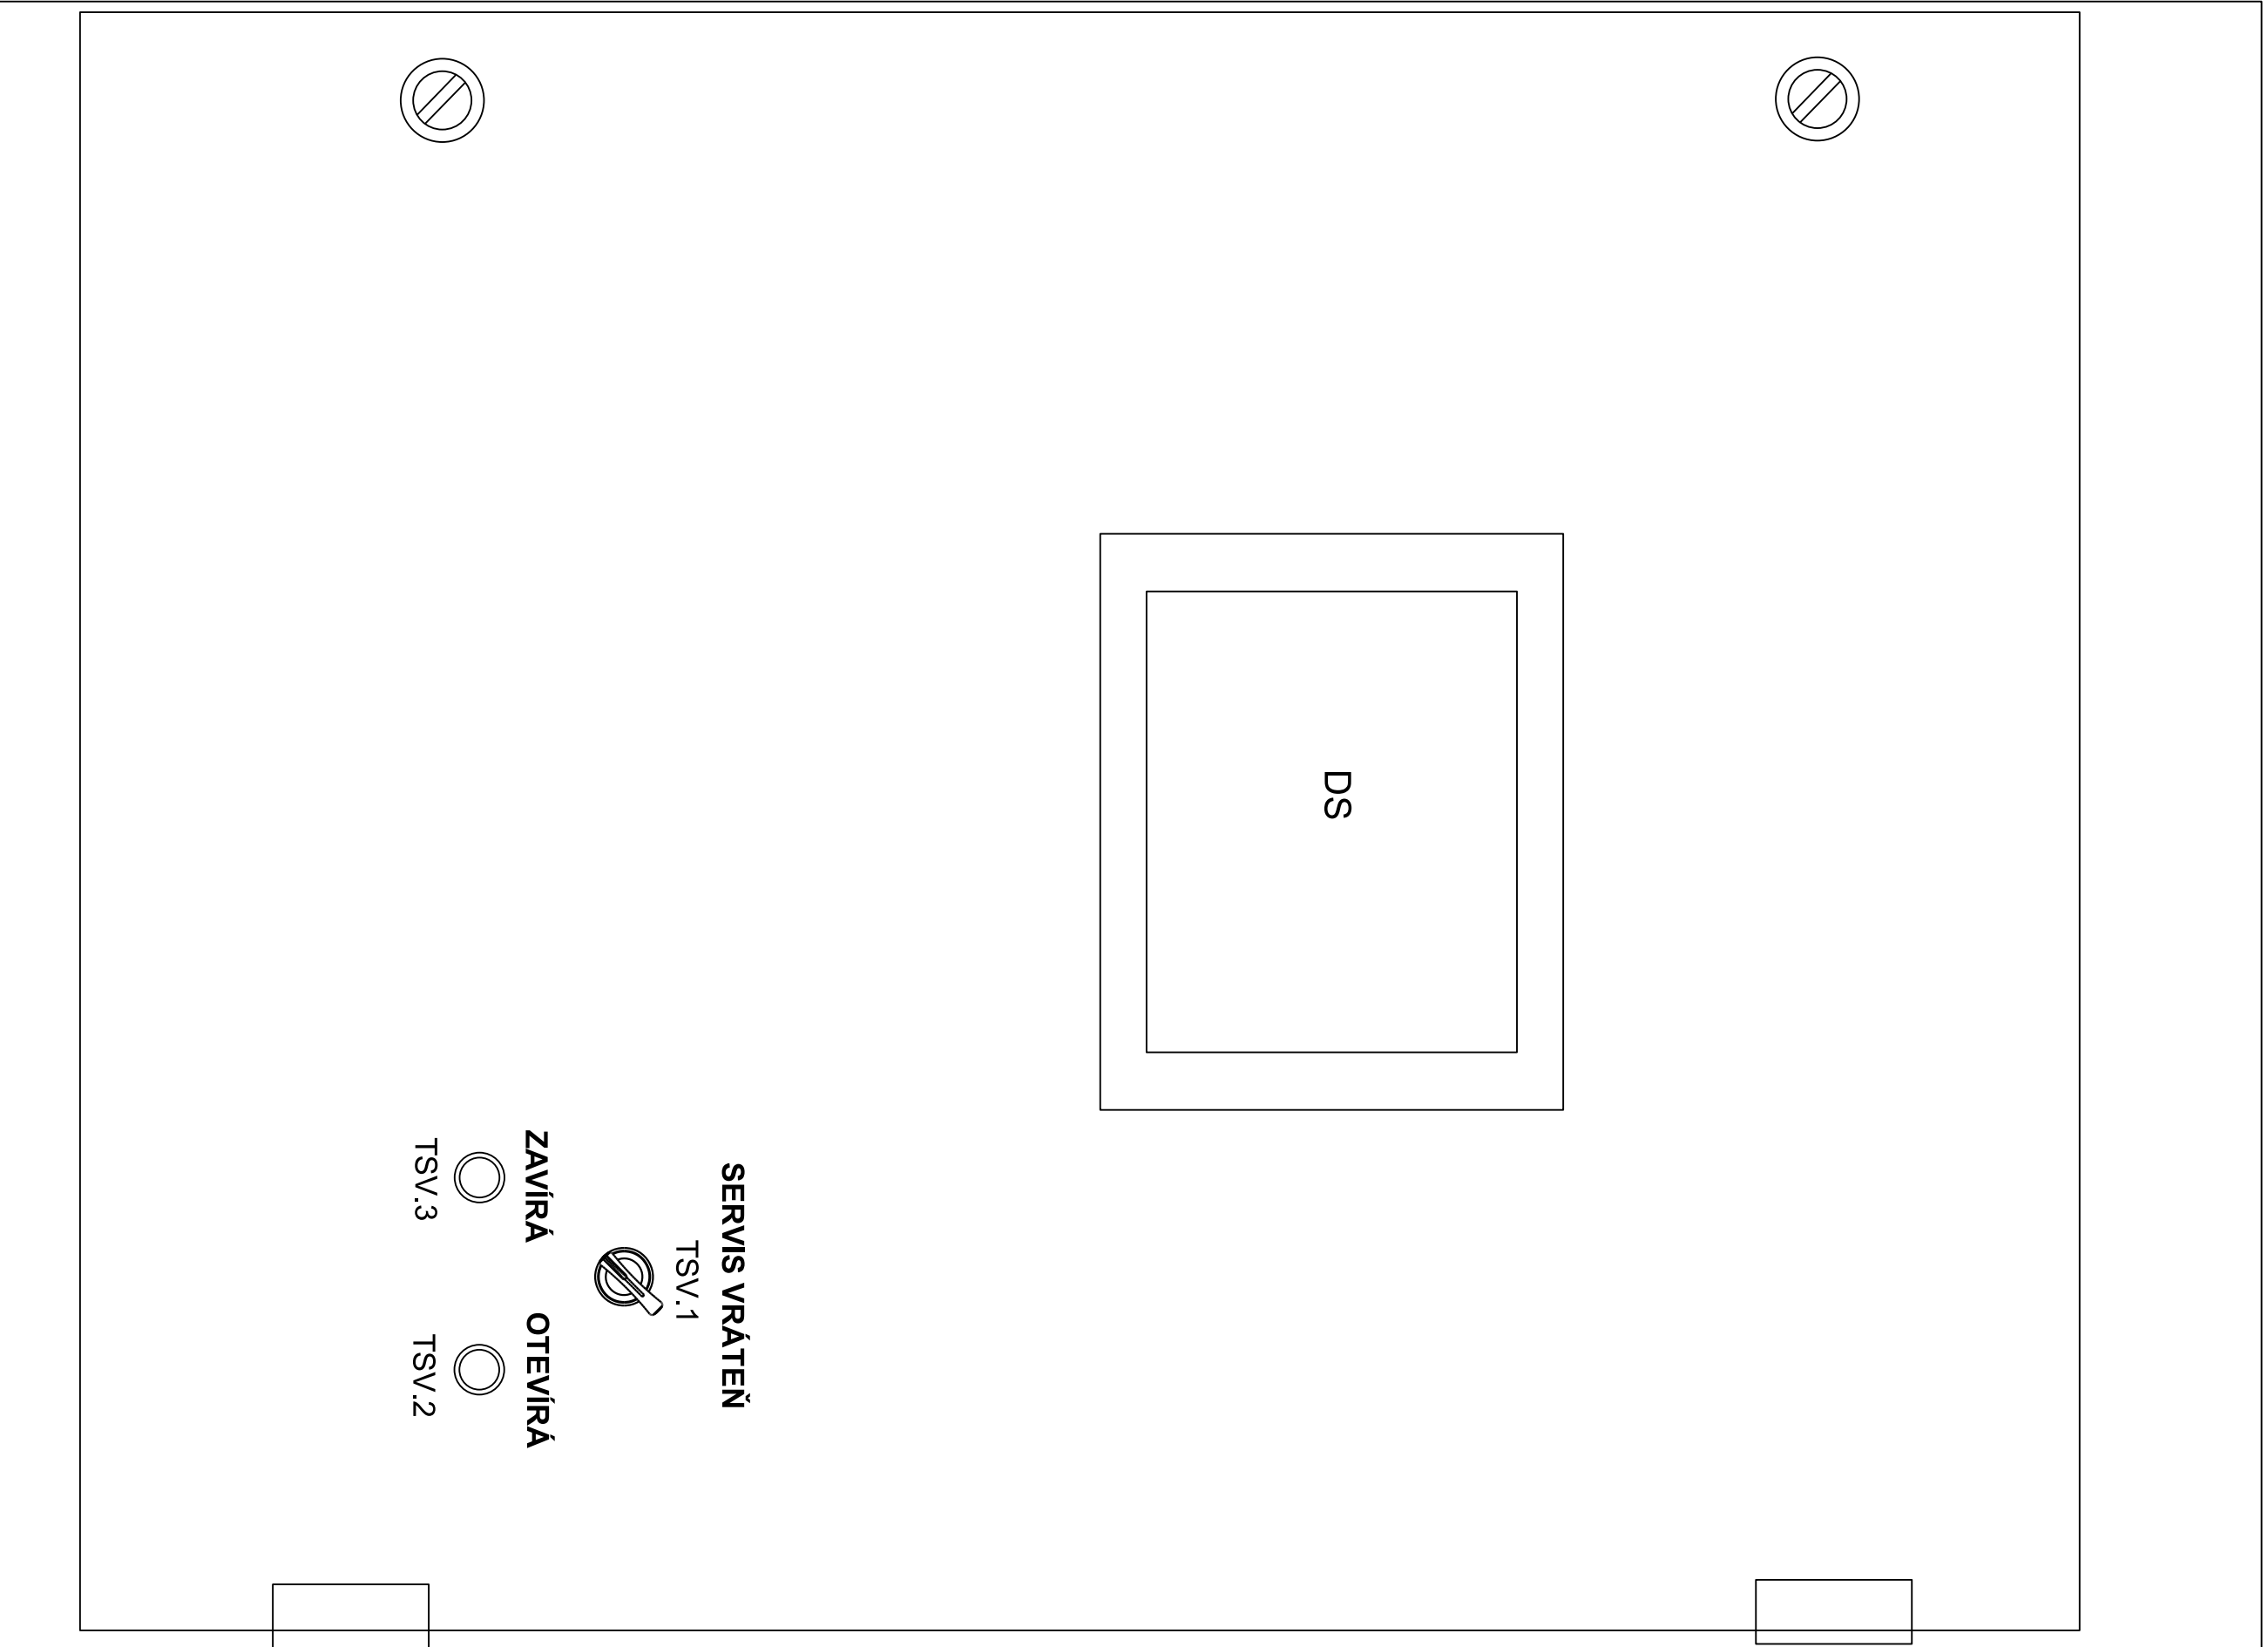


Investor:	Povodí Labe, státní podnik		Místo:	VPK Roudnice nad Labem		Gen. projektant: Kvintus Miroslav Manager projektu: Kvintus Miroslav	Kvintus Miroslav ČKAIT: 0408970 IČ: 442 50841
	Ev. a. objednání: D196220034					Revidoval: Kvintus Miroslav	
Akce:	VD Roudnice nad Labem, oprava pohonů uzávěrů obtoků VPK PS2 Část elektro a AŘS						Formát: A3
							Kreslil: Ing. Stmiska Petr
							Schválil: Kvintus Miroslav
							Datum: 10/2022
							Stupeň: DS-LDPS
							Měřitko:
Název výkresu:	Nové rozmístění přístrojů vnitřní dveře rozvaděč -MS1.22					Číslo výkresu:	Číslo listu / Počet listů:
						PS2-24	24/85

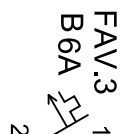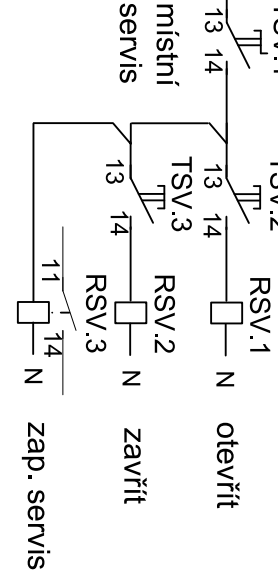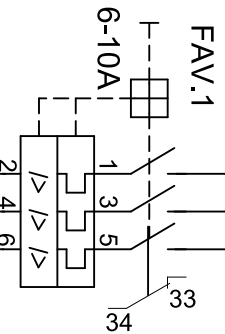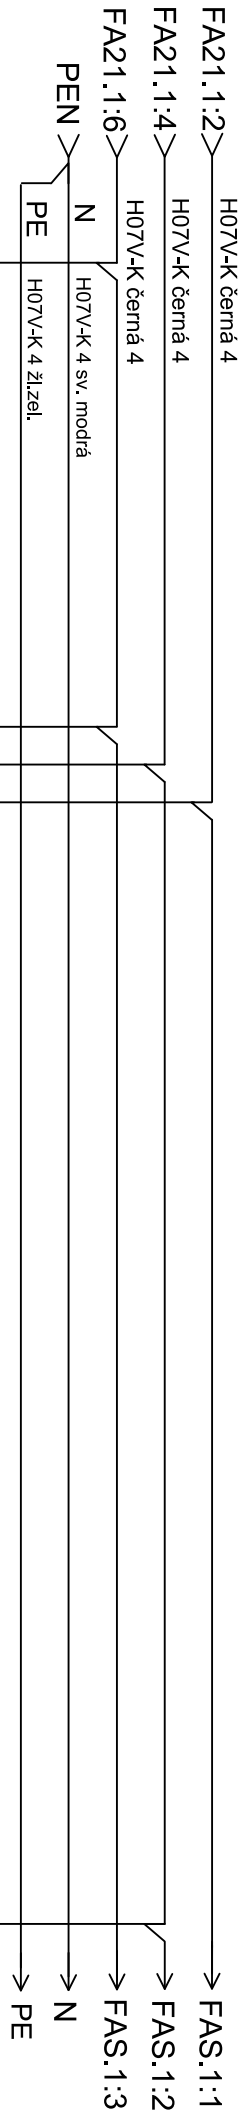

H07V-K černá 2,5

otvířat zavířat reset JOG

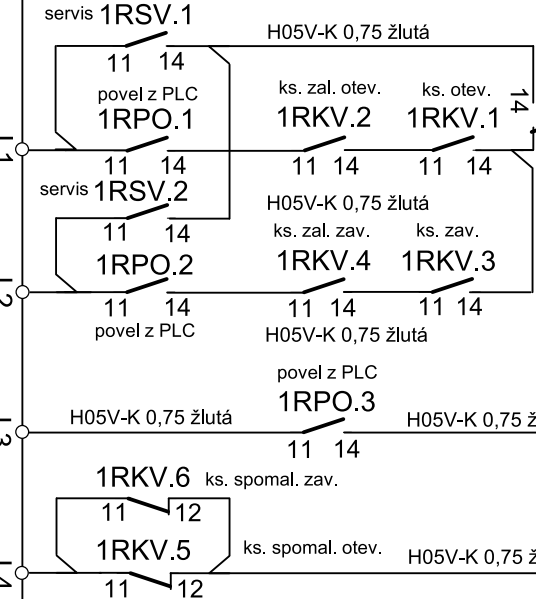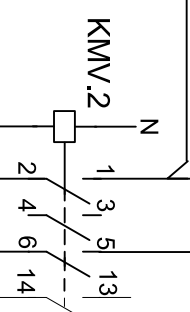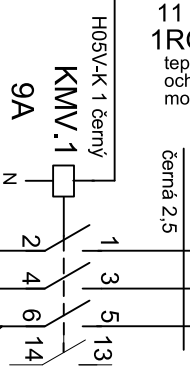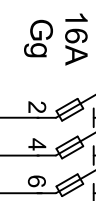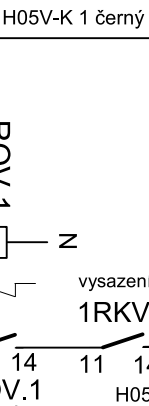


-FMV R1 R2

L1 L2 L3 L4


H05V-K 1 černý

H05V-K 1 černý

H05V-K 1 černý

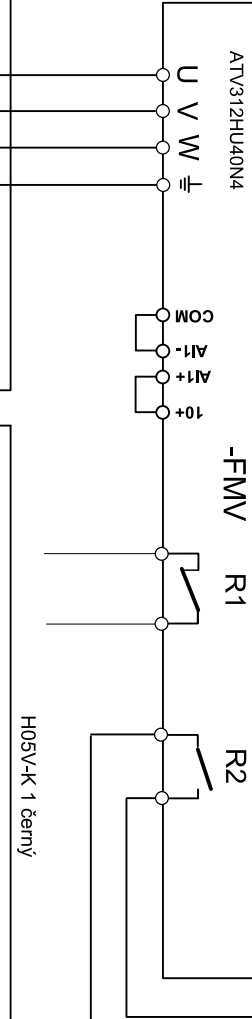

H05V-K 1 černý


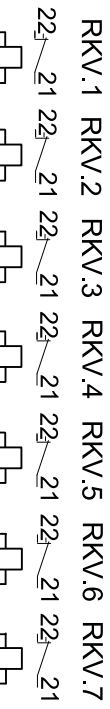


2YSLCYK-J 4x2,5

YSLCY-JZ 5x 1,5




CYKY J 12x1,5

H05VV-F 3Gx1

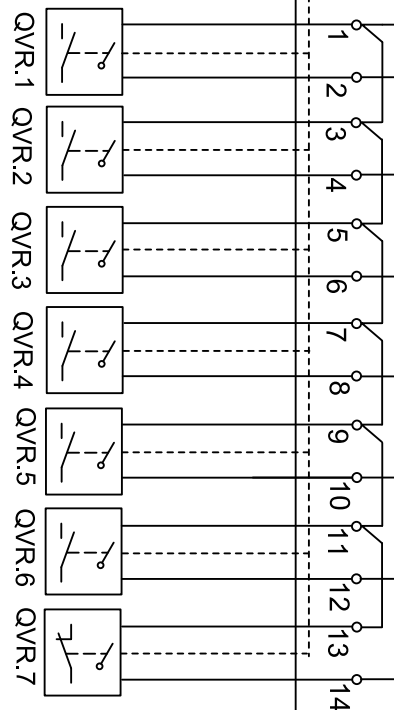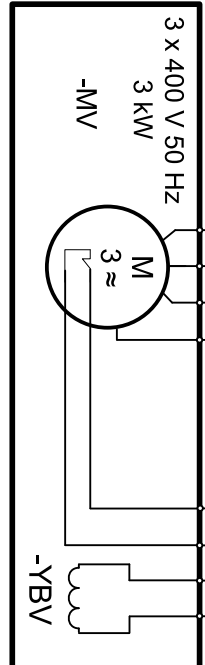

Otevřeno Zavřeno Otevřeno Zavřeno Vysazení maják-provoz
Otevřeno záloha Zavřeno záloha spomal. vrátní

Investor:		Místo:	
Povodí Labe, státní podnik		VPK Roudnice nad Labem	
Ev. č. objednávky: DRS2200034		Gen. projektant: Kvintus Miroslav Manager projektu: Kvintus Miroslav	
Akce:		Kreslit: Ing. Štírníšká Petr Revizovat: Kvintus Miroslav	
VD Roudnice nad Labem, oprava pohonů uzávěrů obtoků VPK		Formát: A3	
PS2 Část elektro a ARS		Stupeň: DS-LDPS	
Datum:		Měřiko:	
10/2022		Číslo listu / Počet listů:	
PS2-25		25/85	

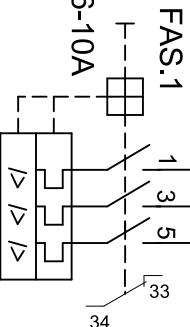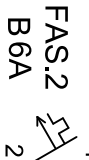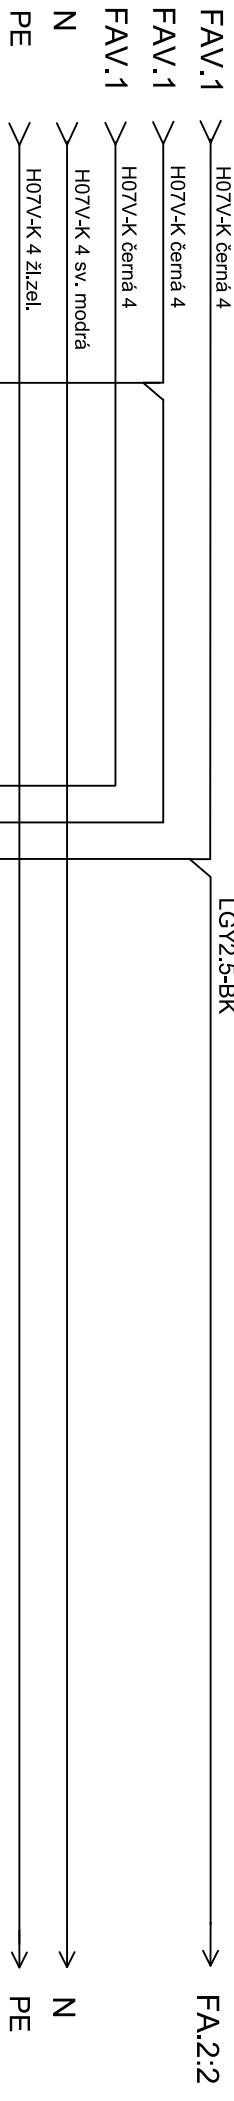


H07V-K 2.5 černý

H07V-K 2.5 černý

Otevířit

Zavřít

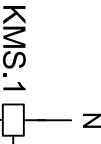

H05V-K 1 černý


H05V-K 1 černý

H07V-K 2.5 černý


H05V-K 1 černý

H05V-K 1 černý

H05V-K 1 černý

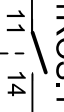

RKS.1 RKS.2 RKS.3 RKS.4

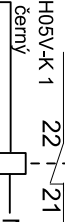

XMS U V W



XKV

CYKY-J 4x2,5

CYKY-O 4x1,5


KOS


CYKY-J 12x1,5

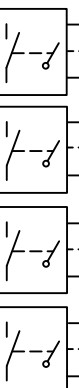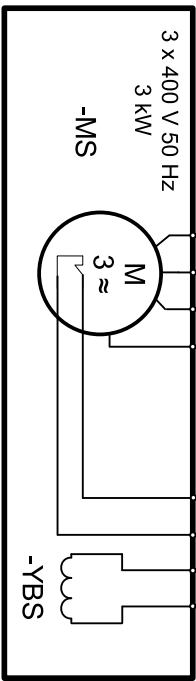

Otevřeno Zavřeno
Otevřeno záloha Zavřeno záloha


Investor:		Místo:	
Povodí Labe, státní podnik		VPK Roudnice nad Labem	
Ev. č. objednávky: D052200034			
Akce:			
VD Roudnice nad Labem, oprava pohonů uzávěrů obtoků VPK			
PS2 Část elektro a ARS			
Název výkresu:			
Ovládací obvody stavítka - nové zapojení skříní -MS1,21			
Gen. projektant: Kvintus Miroslav		Kvintus Miroslav	
Manager projektu: Kvintus Miroslav		Číslo listu / Počet listů:	
Revizoval: Kvintus Miroslav		26/85	
Kreslil: Ing. Strmiska Petr		Formát: A3	
Schválil: Kvintus Miroslav		Stupeň: DS-LDPS	
Datum: 10/2022		Měřtko:	
Číslo výkresu: PS2-26			

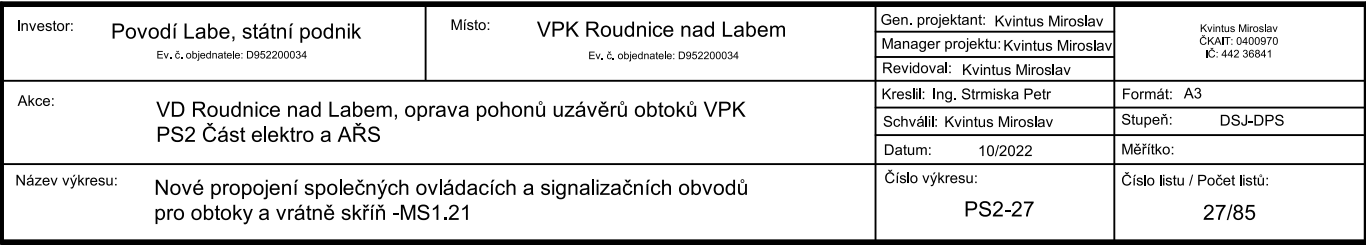

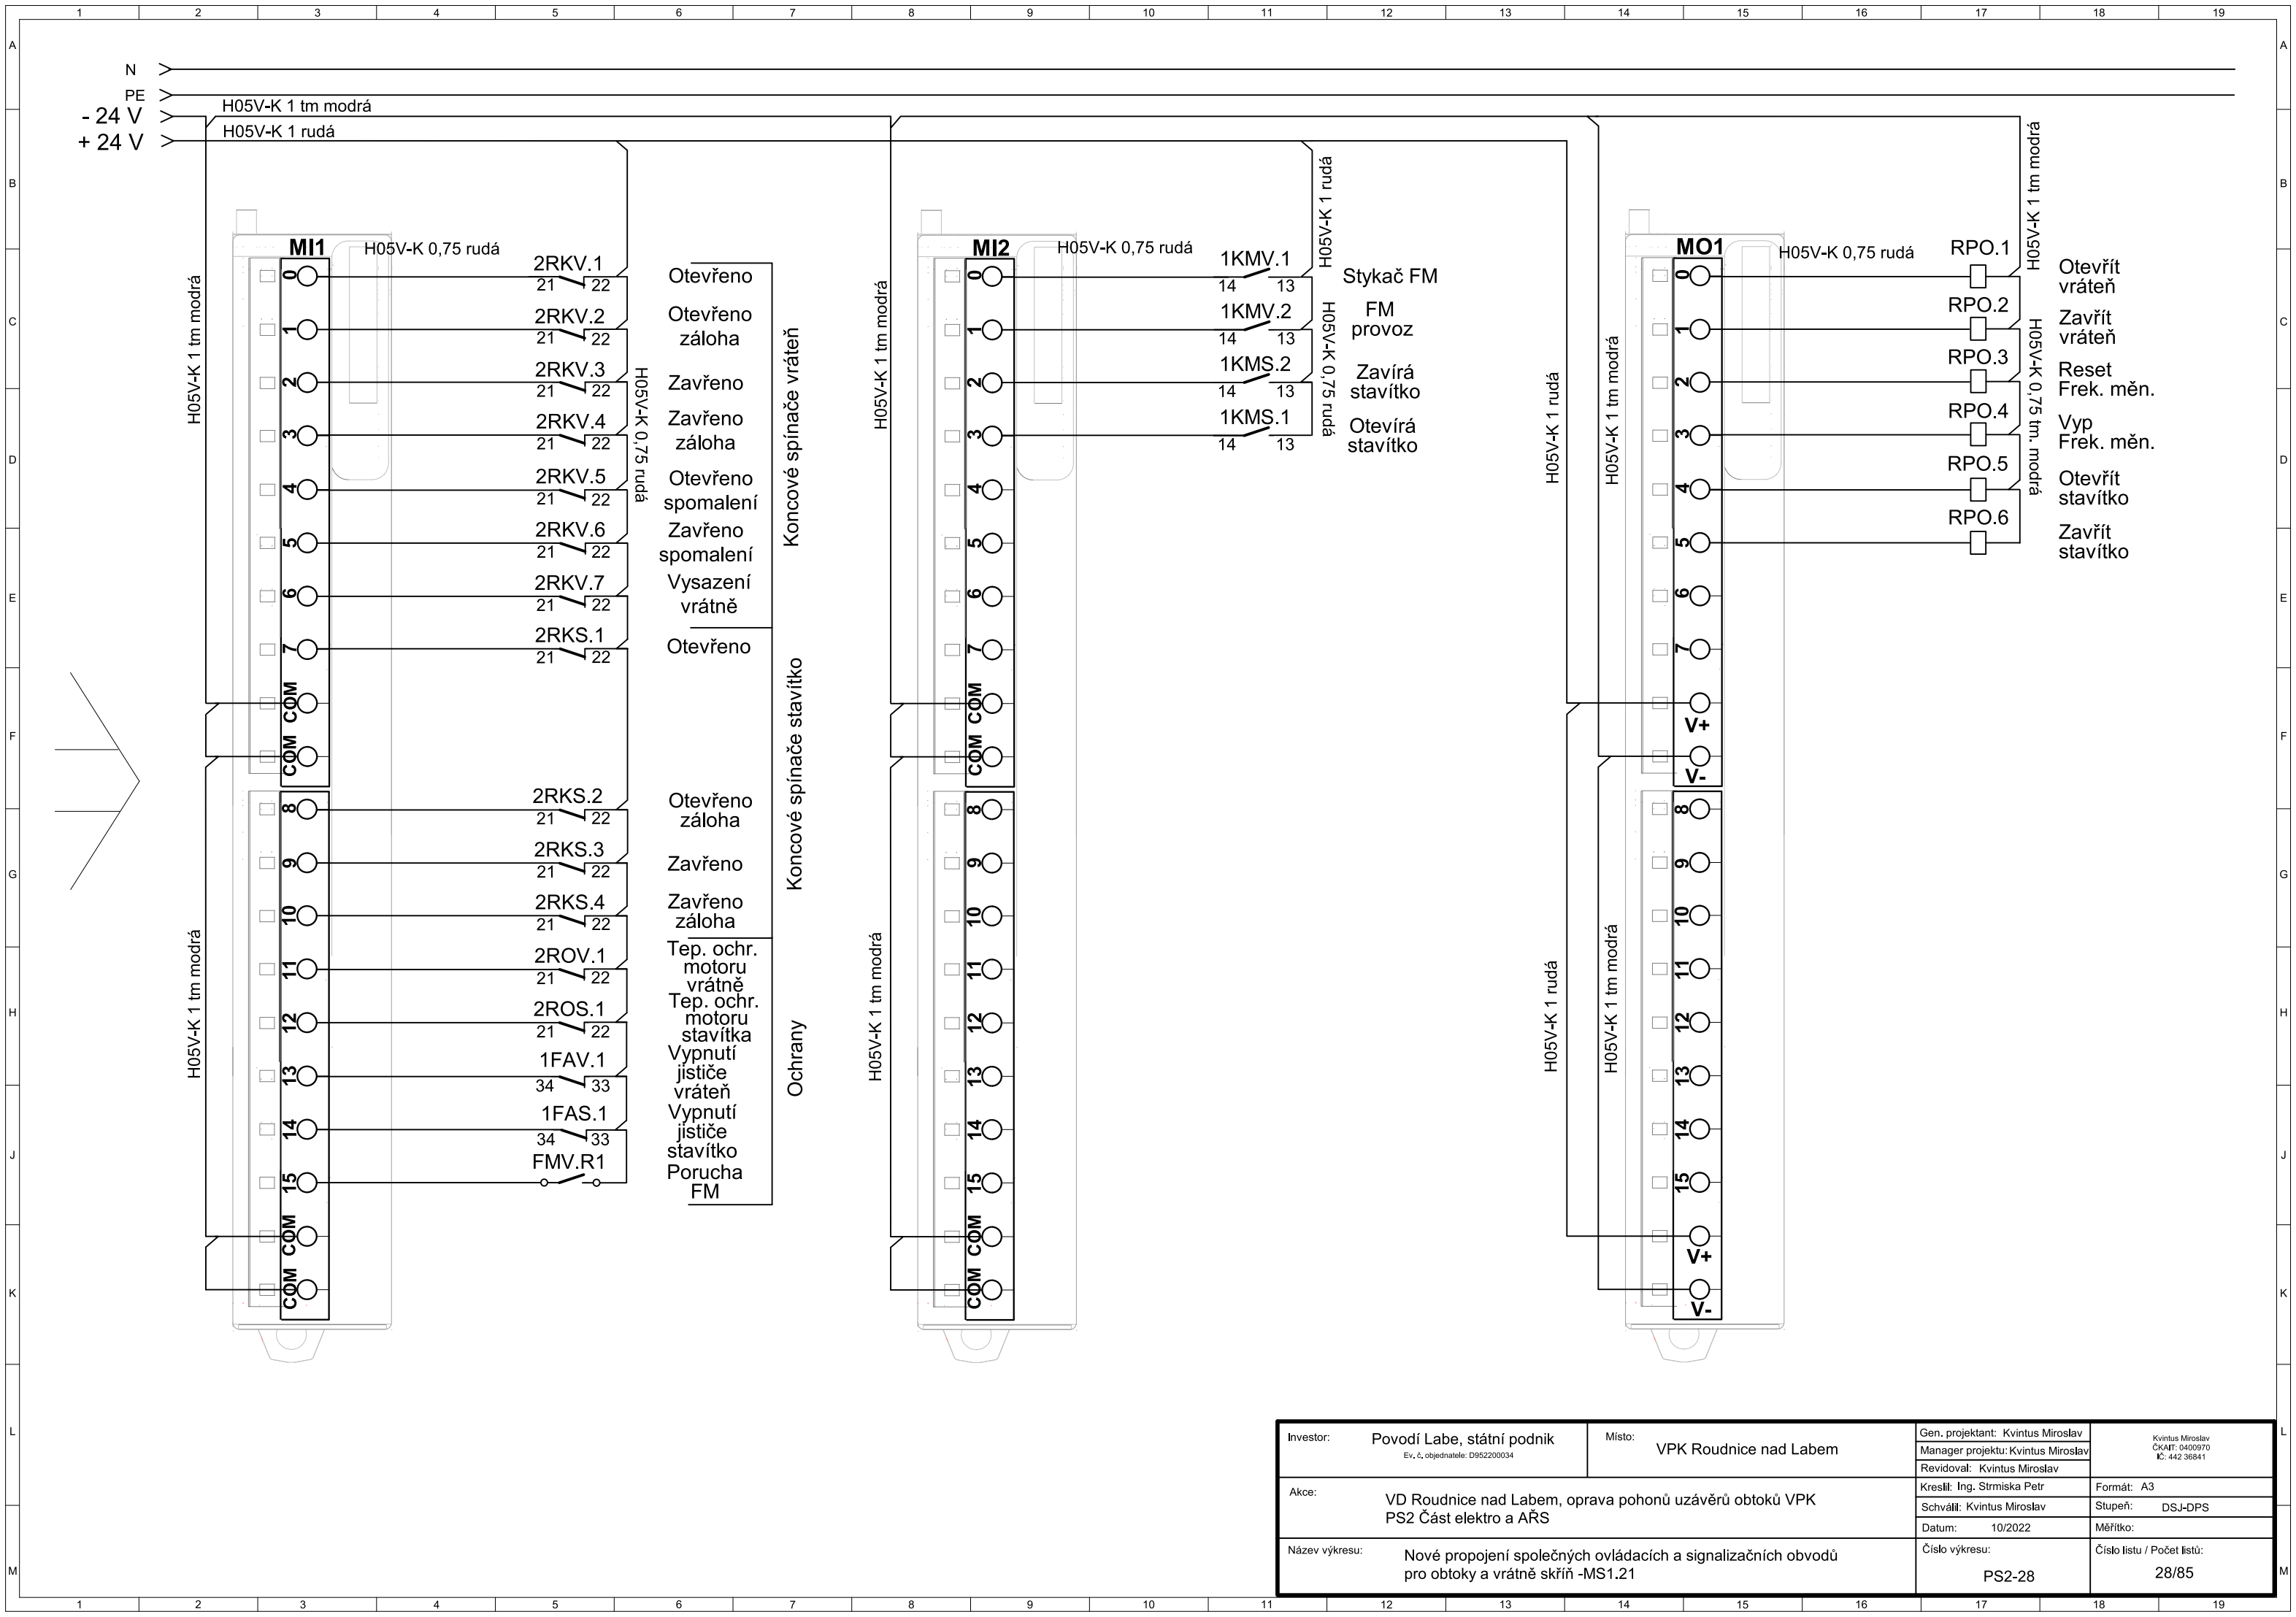


Investor:	Povodí Labe, státní podnik Ev. č. objednatele: D952200034	Místo:	VPK Roudnice nad Labem	Gen. projektant: Kvintus Miroslav	Kvintus Miroslav ČKAIT: 0400970 IČ: 442 56841
				Manager projektu: Kvintus Miroslav	
Akce:	VD Roudnice nad Labem, oprava pohonů uzávěrů obtoků VPK PS2 Část elektro a AŘS			Revidoval: Kvintus Miroslav	Formát: A3
				Kreslil: Ing. Strmiska Petr	Stupeň: DSJ-DPS
				Schválil: Kvintus Miroslav	Měřitko:
				Datum: 10/2022	
Název výkresu:	Nové propojení společných ovládacích a signalizačních obvodů pro obtoky a vrátně skříň -MS1.21			Číslo výkresu:	Číslo listu / Počet listů:
				PS2-28	28/85


750

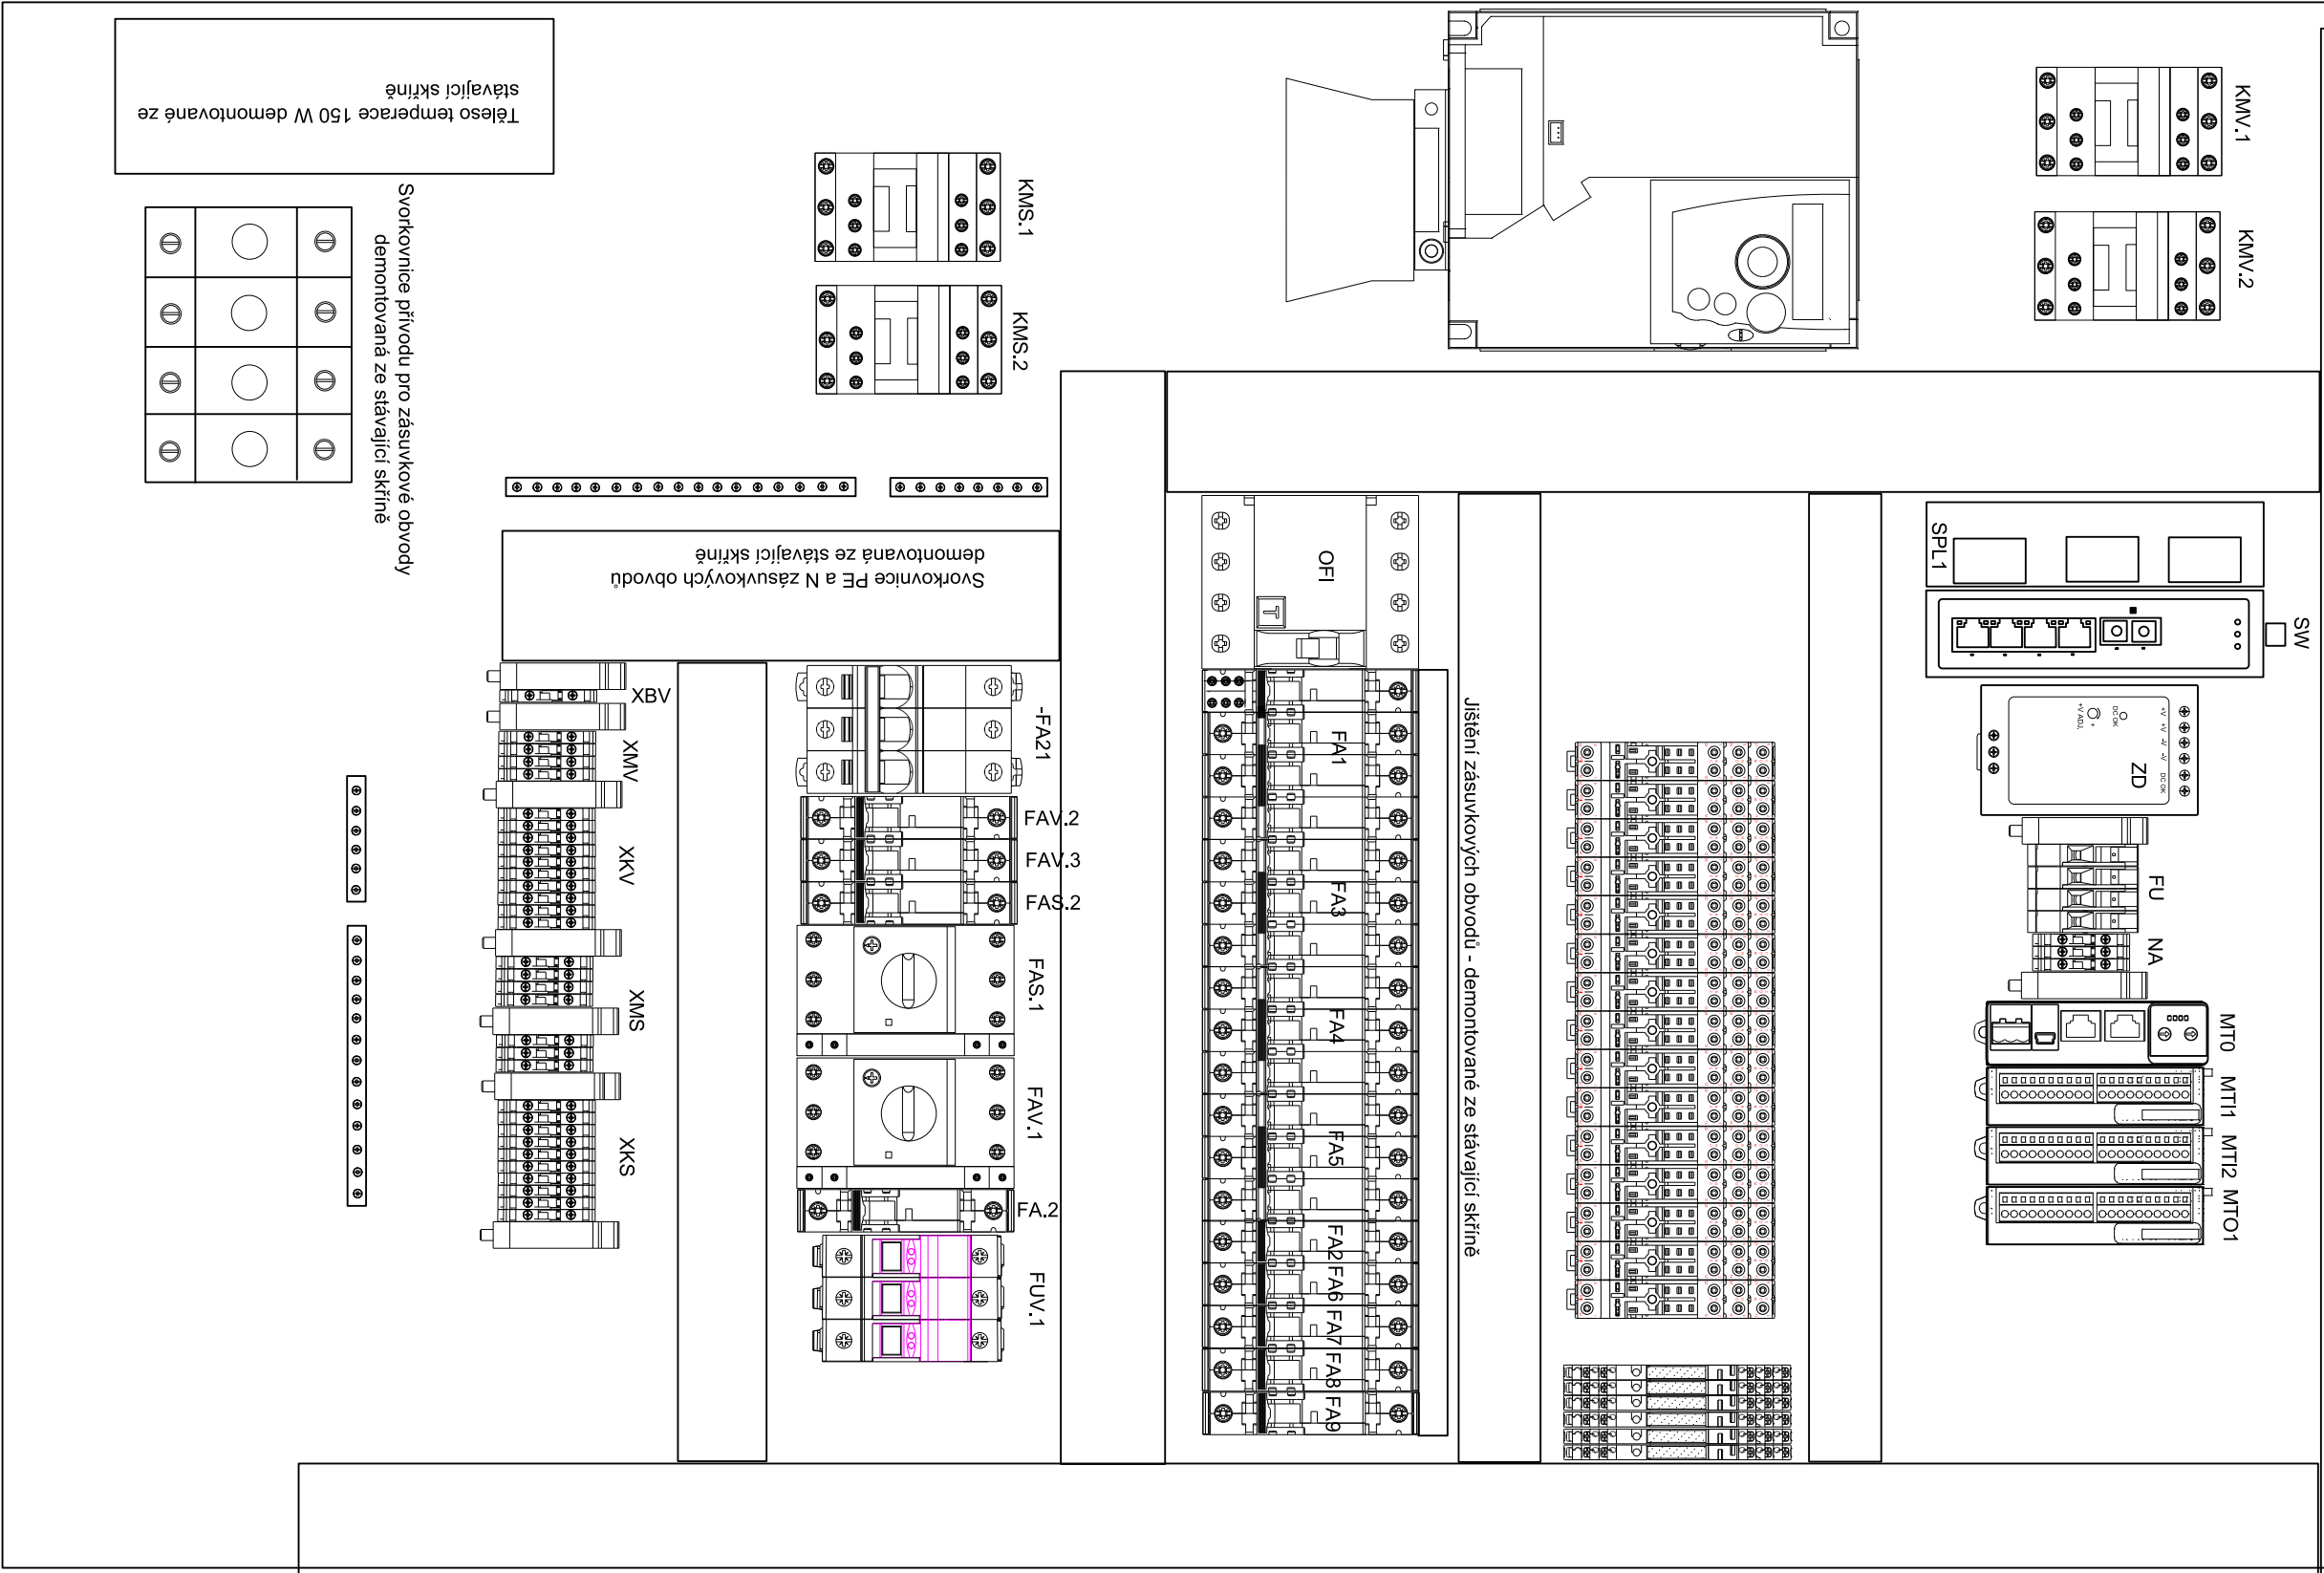

Investor: Povodí Labe, státní podnik		Místo: VPK Roudnice nad Labem	
Eva, č. objednávky: DP52200034		Gen. projektant: Kvintus Miroslav	
Akce: VD Roudnice nad Labem, oprava pohonů uzávěrů obtoků VPK PS2 Část elektro a ARS		Manager projektu: Kvintus Miroslav	
Název výkresu: Nové rozmístění přístrojů rozvaděč -MS1.21		Revizovat: Kvintus Miroslav	
		Kreslil: Ing. Stmiska Petr	
		Schválil: Kvintus Miroslav	
		Datum: 10/2022	
		Formát: A3	
		Stupeň: DSL-DPS	
		Měřiko:	
		Číslo listu / Počet listů: PS2-29 29/85	

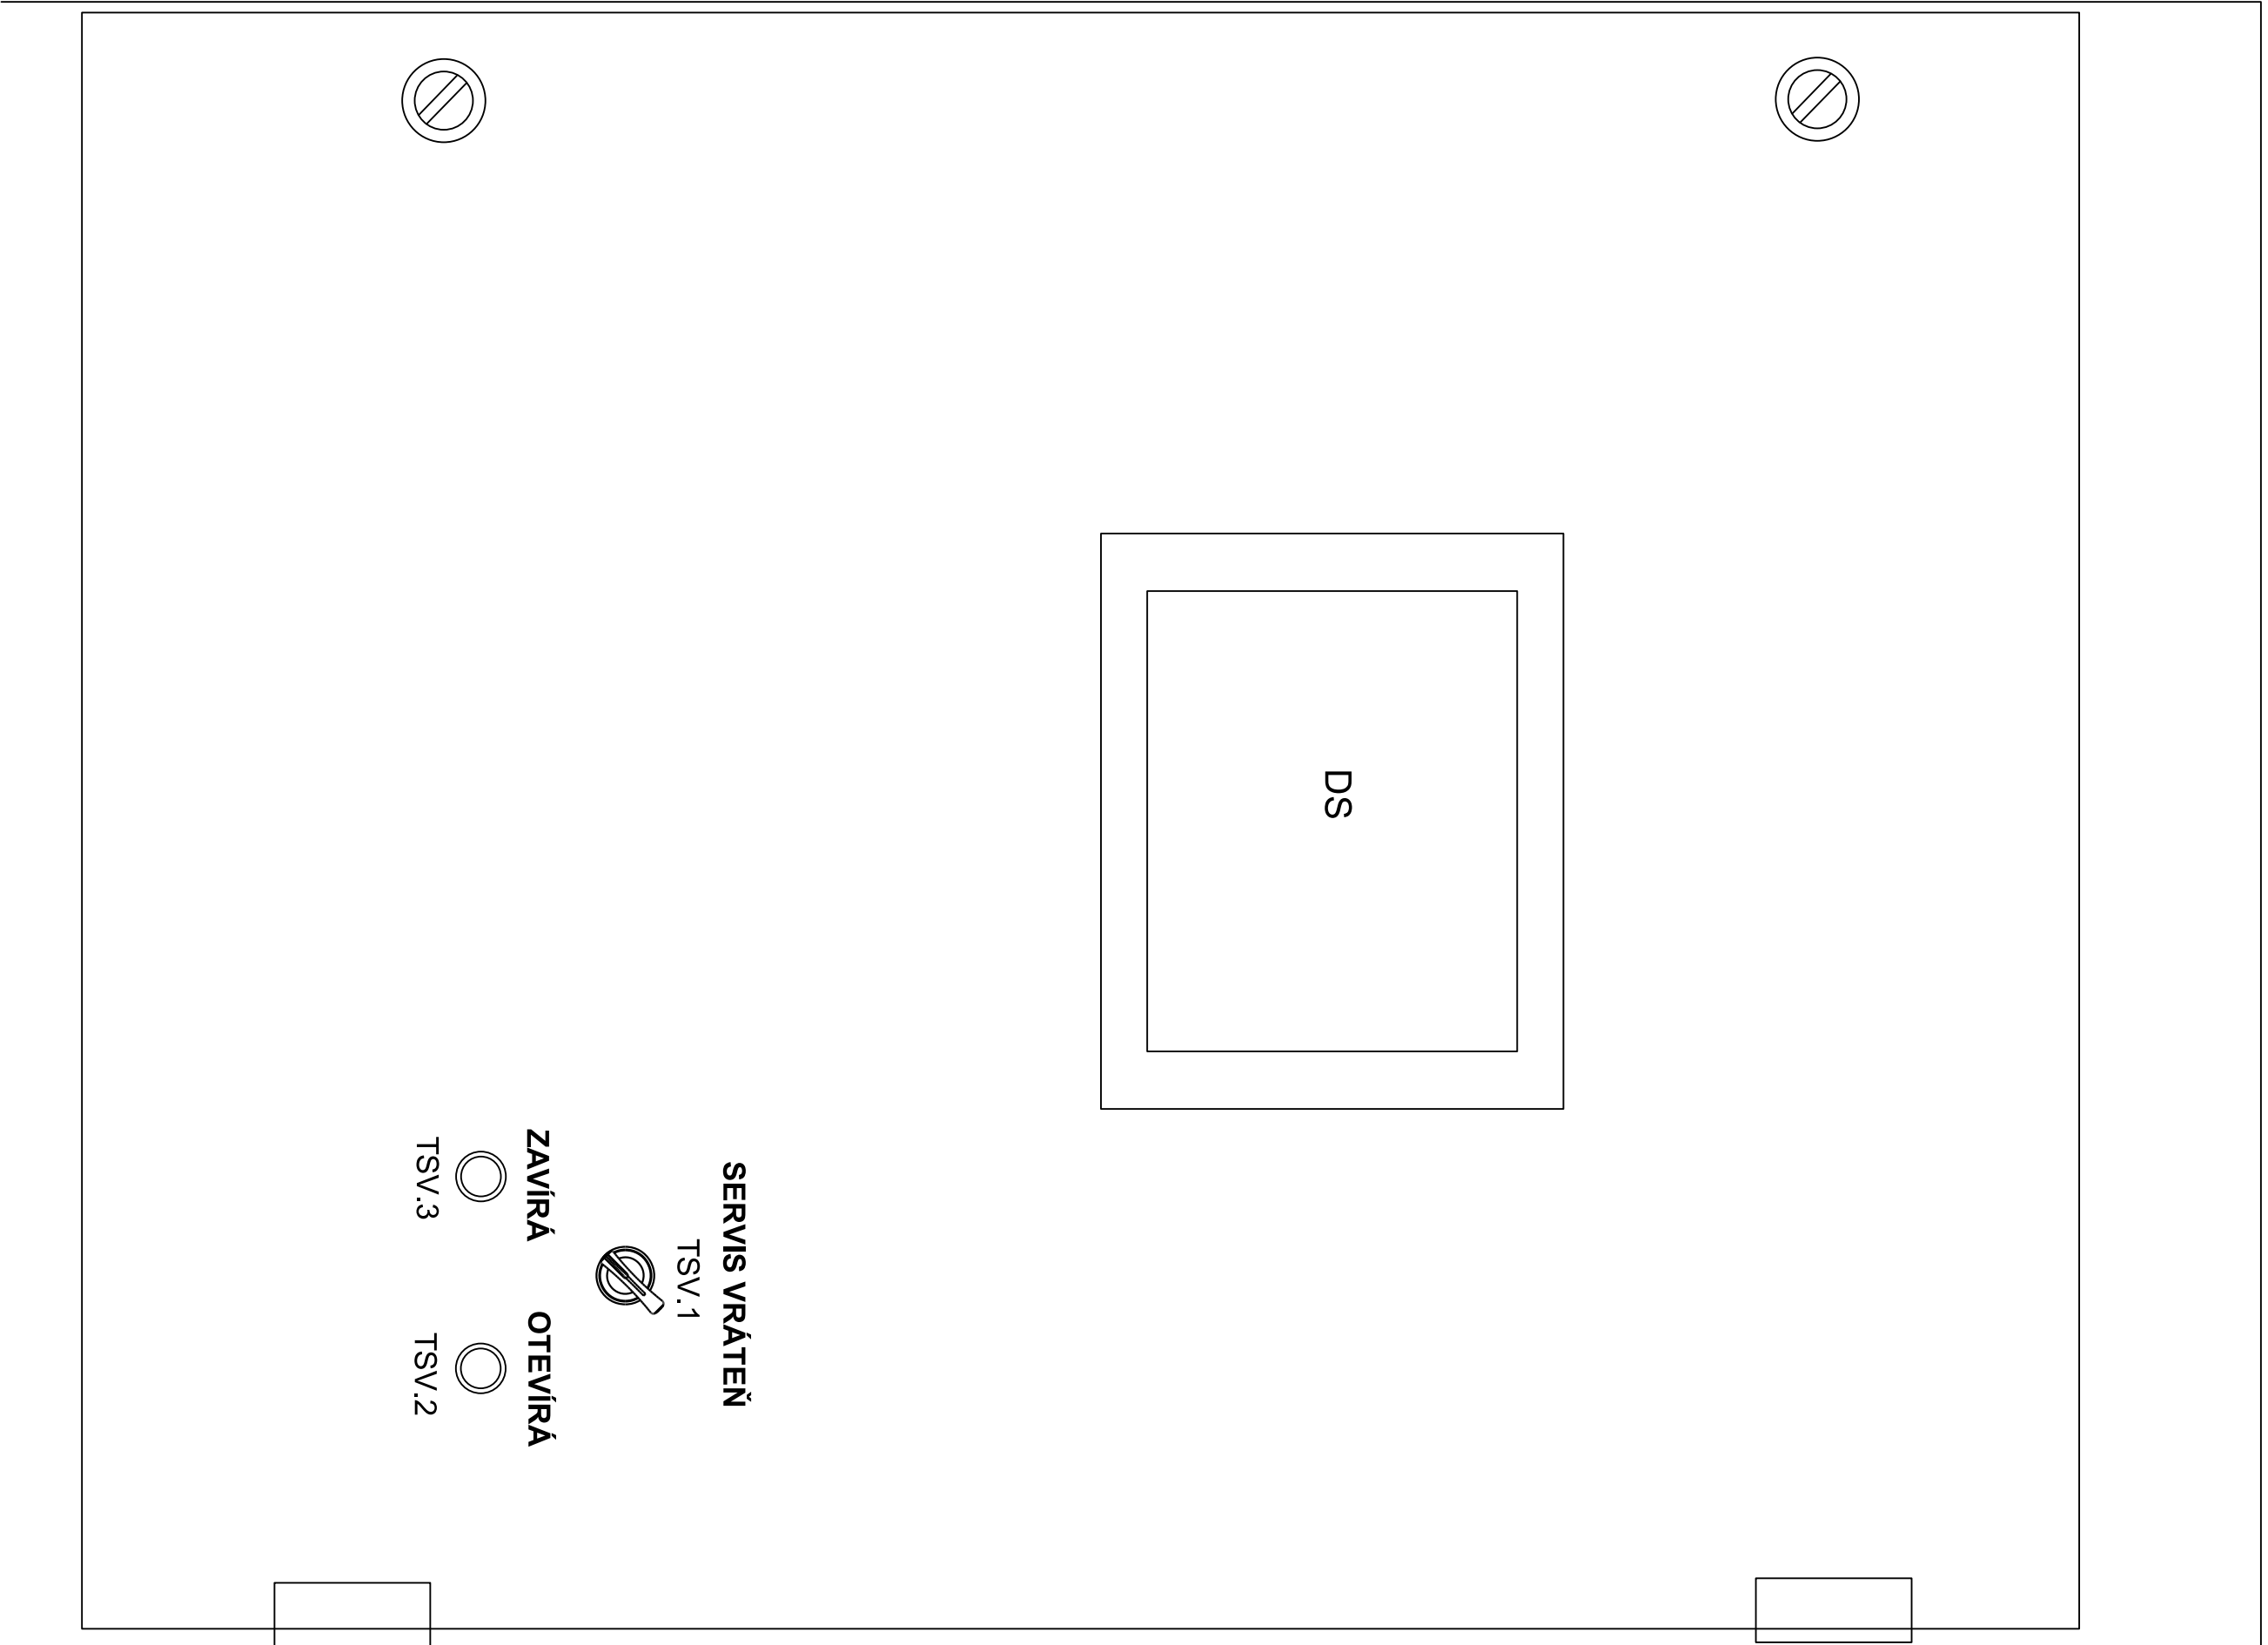

Investor:	Povodí Labe, státní podnik	Místo:	VPK Roudnice nad Labem		Gen. projektant: Kvintus Miroslav ČKAIT: 0400970 IČ: 442 50841				
	Ev. č. objednávky: DS92200034		VPK Roudnice nad Labem						
Akce:	VD Roudnice nad Labem, oprava pohonů uzávěrů obtoků VPK PS2 Část elektro a ARS					Kreslil: Ing. Stimiska Petr			
						Schválil: Kvintus Miroslav			
						Datum: 10/2022			
Název výkresu:		Nové rozmístění přístrojů vnitřní dveře rozvaděč -MS1.21			Číslo výkresu:	Číslo listu / Počet listů:			
					PS2-30	30/85			

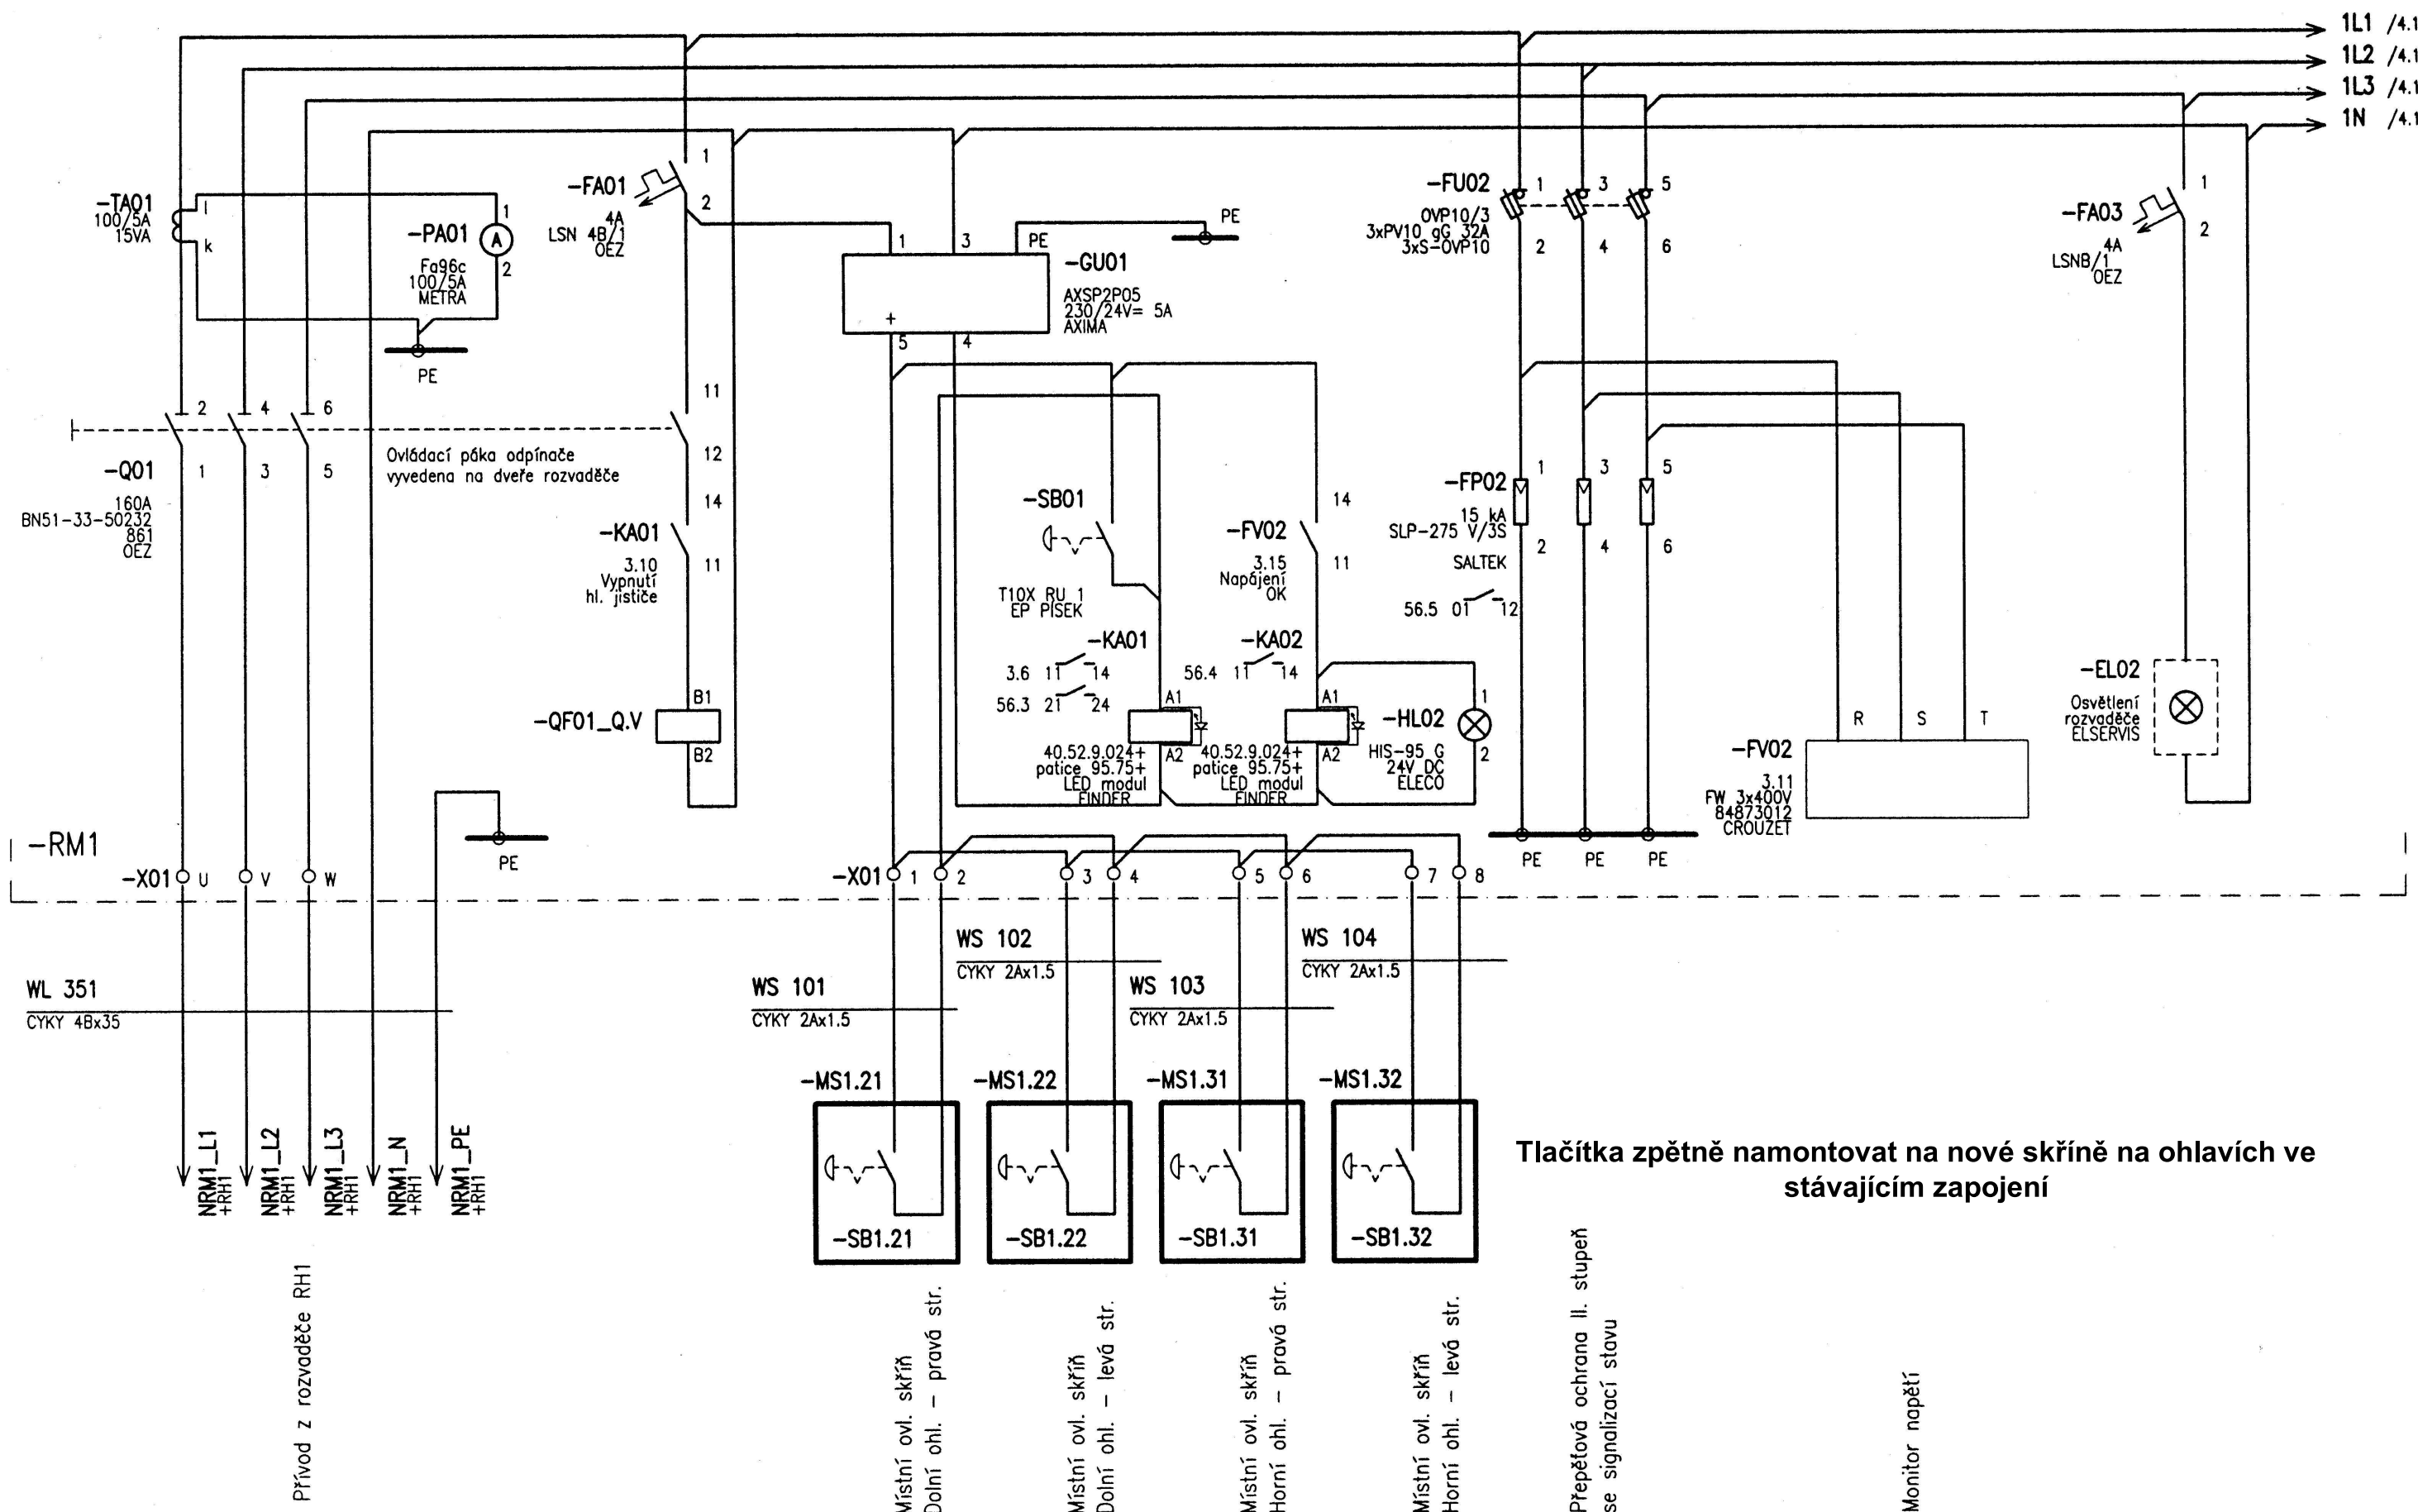

Tlačítka zpětně namontovat na nové skříně na ohlavích ve stávajícím zapojení


Místní ovl. skříně
Dolní ohl. – pravá str.
Místní ovl. skříně
Dolní ohl. – levá str.
Místní ovl. skříně
Horní ohl. – pravá str.
Místní ovl. skříně
Horní ohl. – levá str.

Prepětová ochrana II. stupně
se signalizačním stavem


Monitor napětí

Vvoňovací tlačítka rozvaděče RM1


Investor:	Povodí Labe, státní podnik Ev. č. objednatele: D952200034	Místo:	VPK Roudnice nad Labem	Gen. projektant: Kvintus Miroslav	Kvintus Miroslav ČKAIT: 0400970 IČ: 442 36841
				Manager projektu:Kvintus Miroslav	
Akce:	VD Roudnice nad Labem, oprava pohonů uzávěrů obtoků VPK PS2 Část elektro a AŘS			Revidoval: Kvintus Miroslav	
				Kreslil: Ing. Strmiska Petr	
				Schválil: Kvintus Miroslav	Stupeň: DSJ-DPS
				Datum: 10/2022	Měřitko:
Název výkresu:	Schéma obvodů vypnutí napájení VPK			Číslo výkresu: PS2-31	Číslo listu / Počet listů: 31/85

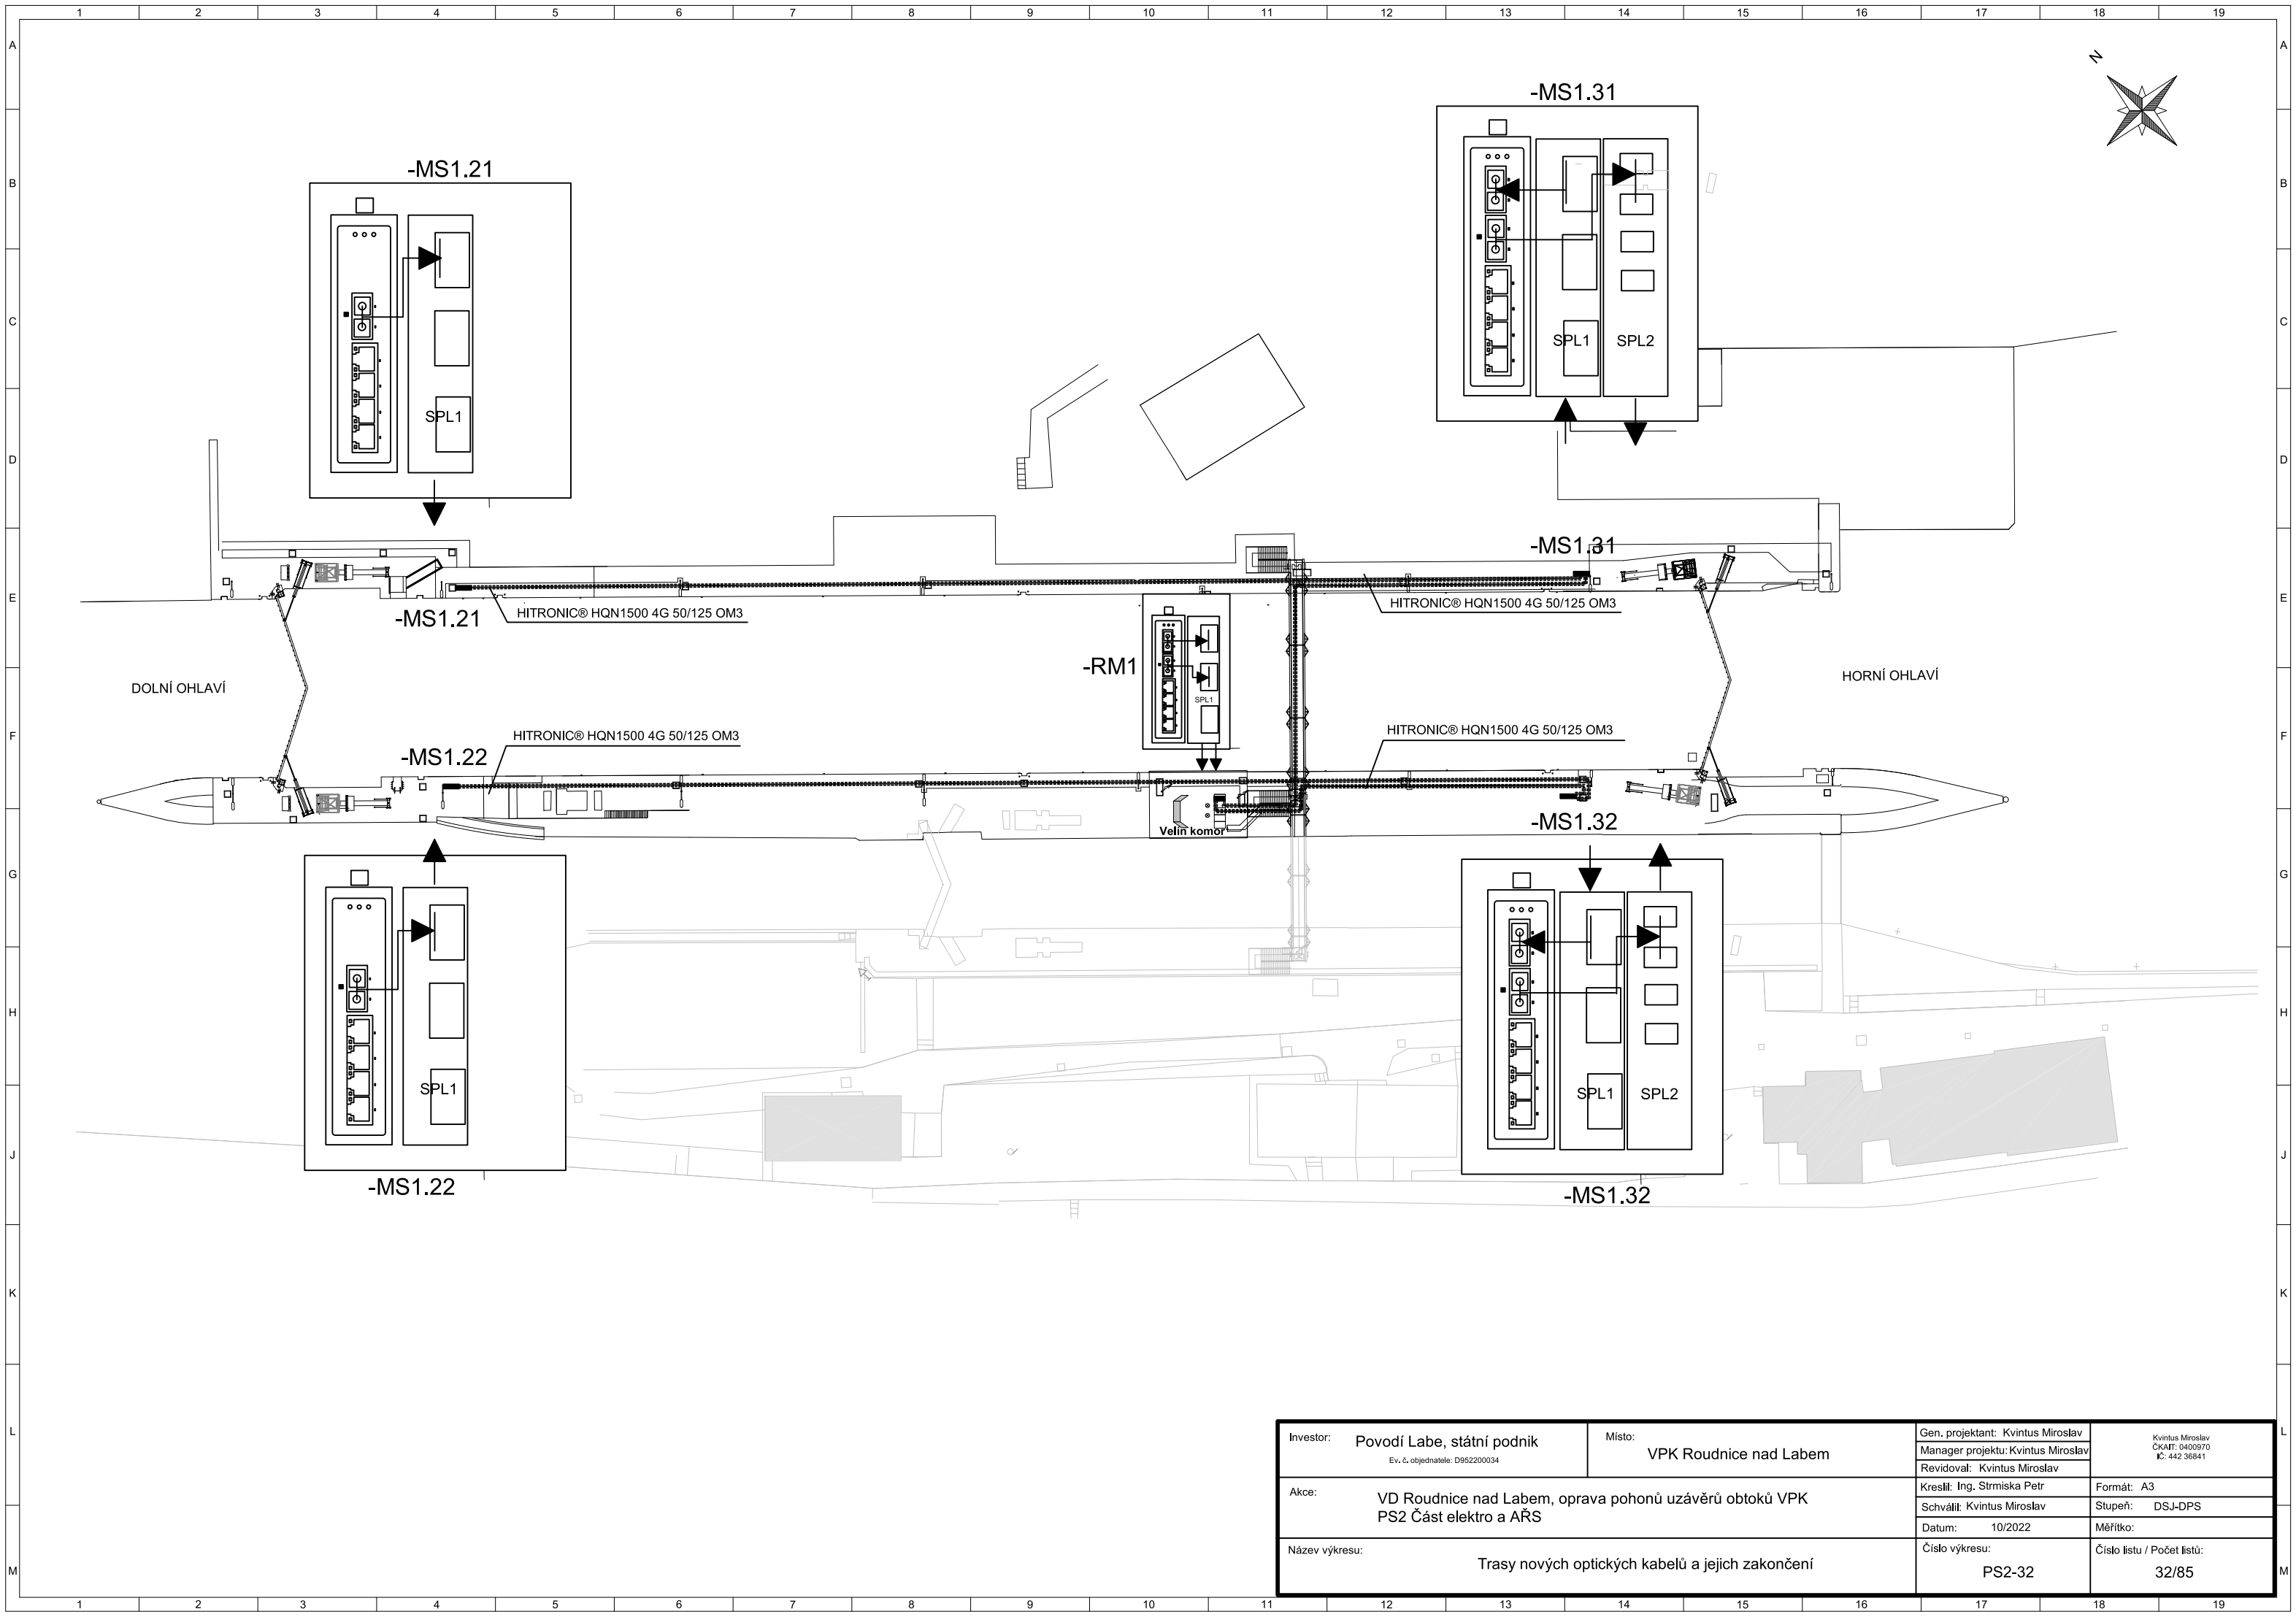

Investor:	Povodí Labe, státní podnik Ev. č. objednatele: D952200034	Místo:	VPK Roudnice nad Labem	Gen. projektant: Kvintus Miroslav	Kvintus Miroslav ČKAIT: 0400970 IČ: 442 56841
				Manager projektu: Kvintus Miroslav	
Akce:	VD Roudnice nad Labem, oprava pohonů uzávěrů obtoků VPK PS2 Část elektro a AŘS			Revidoval: Kvintus Miroslav	
				Kreslil: Ing. Strmiska Petr	Formát: A3
				Schválil: Kvintus Miroslav	Stupeň: DSJ-DPS
				Datum: 10/2022	Měřítka:
Název výkresu:	Trasy nových optických kabelů a jejich zakončení			Číslo výkresu:	Číslo listu / Počet listů:
				PS2-32	32/85

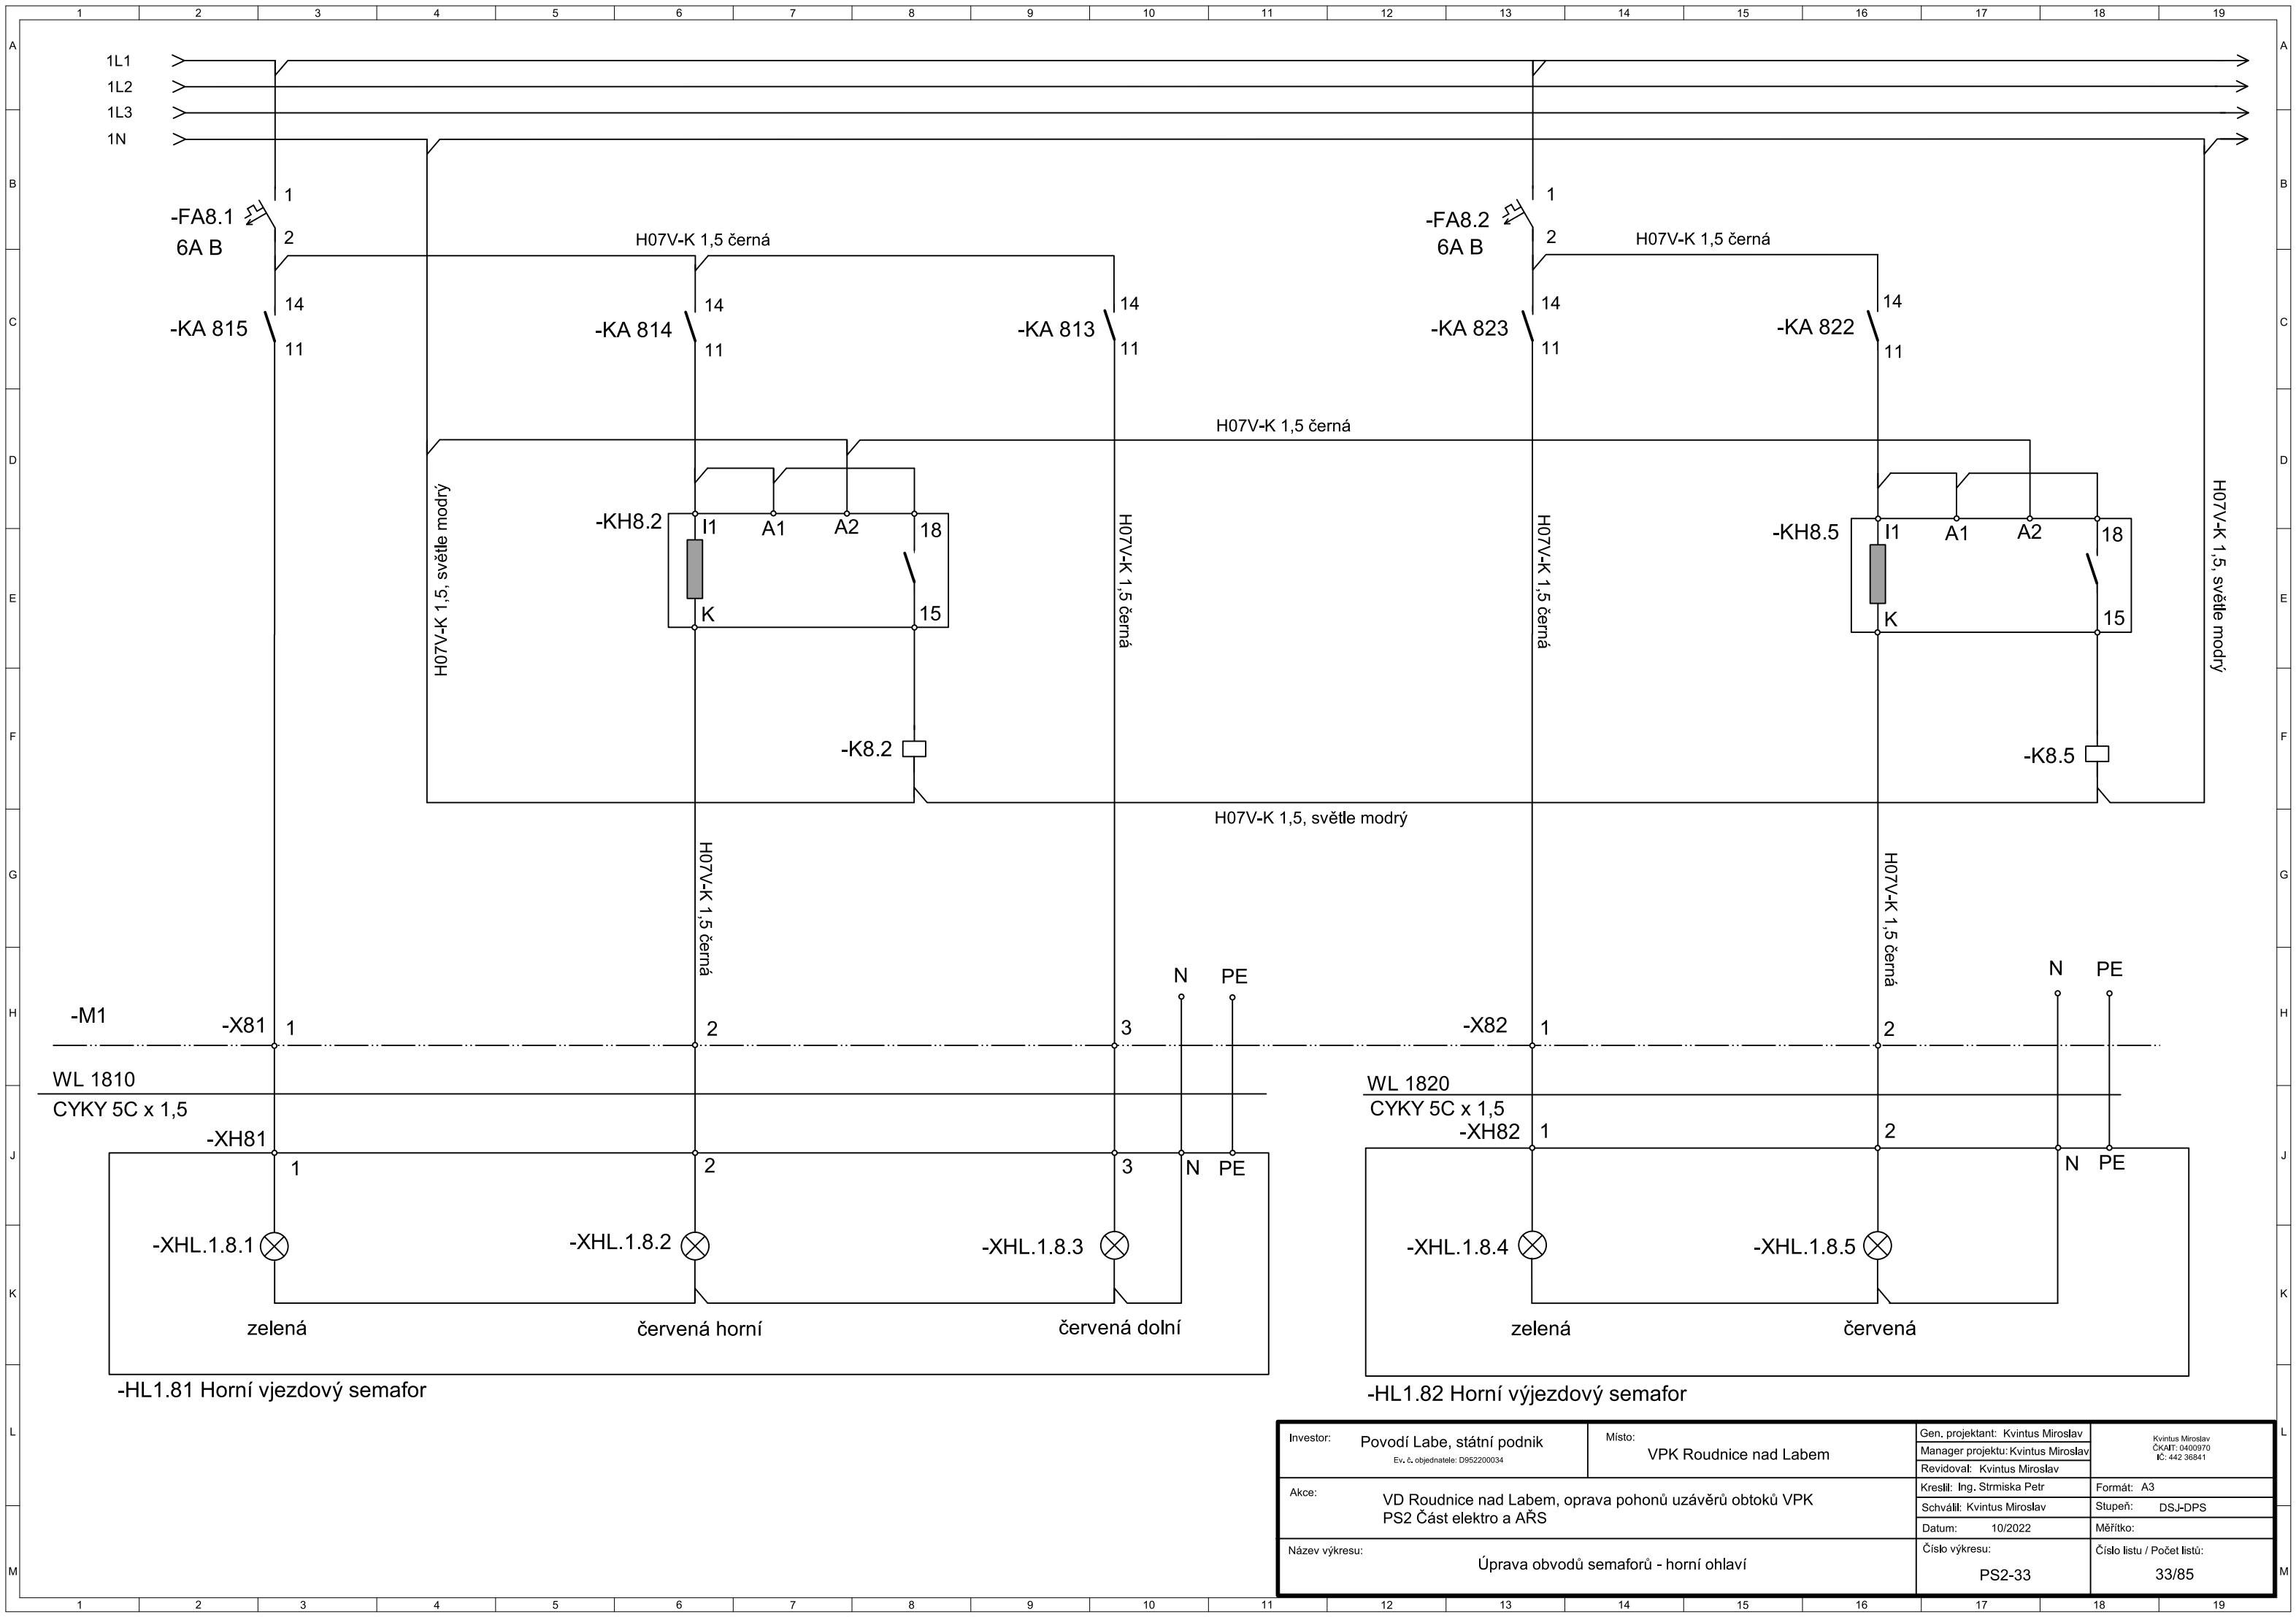


Investor:	Povodí Labe, státní podnik Ev. č. objednatele: D952200034	Místo:	VPK Roudnice nad Labem	Gen. projektant: Kvintus Miroslav	Kvintus Miroslav ČKAIT: 0400970 IČ: 442 36841
				Manager projektu: Kvintus Miroslav	
Akce:	VD Roudnice nad Labem, oprava pohonů uzávěrů obtoků VPK PS2 Část elektro a AŘS			Revidoval: Kvintus Miroslav	Formát: A3
				Kreslil: Ing. Strmiska Petr	Stupeň: DSJ-DPS
				Schválil: Kvintus Miroslav	Měřitko:
				Datum: 10/2022	
Název výkresu:	Úprava obvodů semaforů - horní ohlaví			Číslo výkresu:	Číslo listu / Počet listů:
				PS2-33	33/85

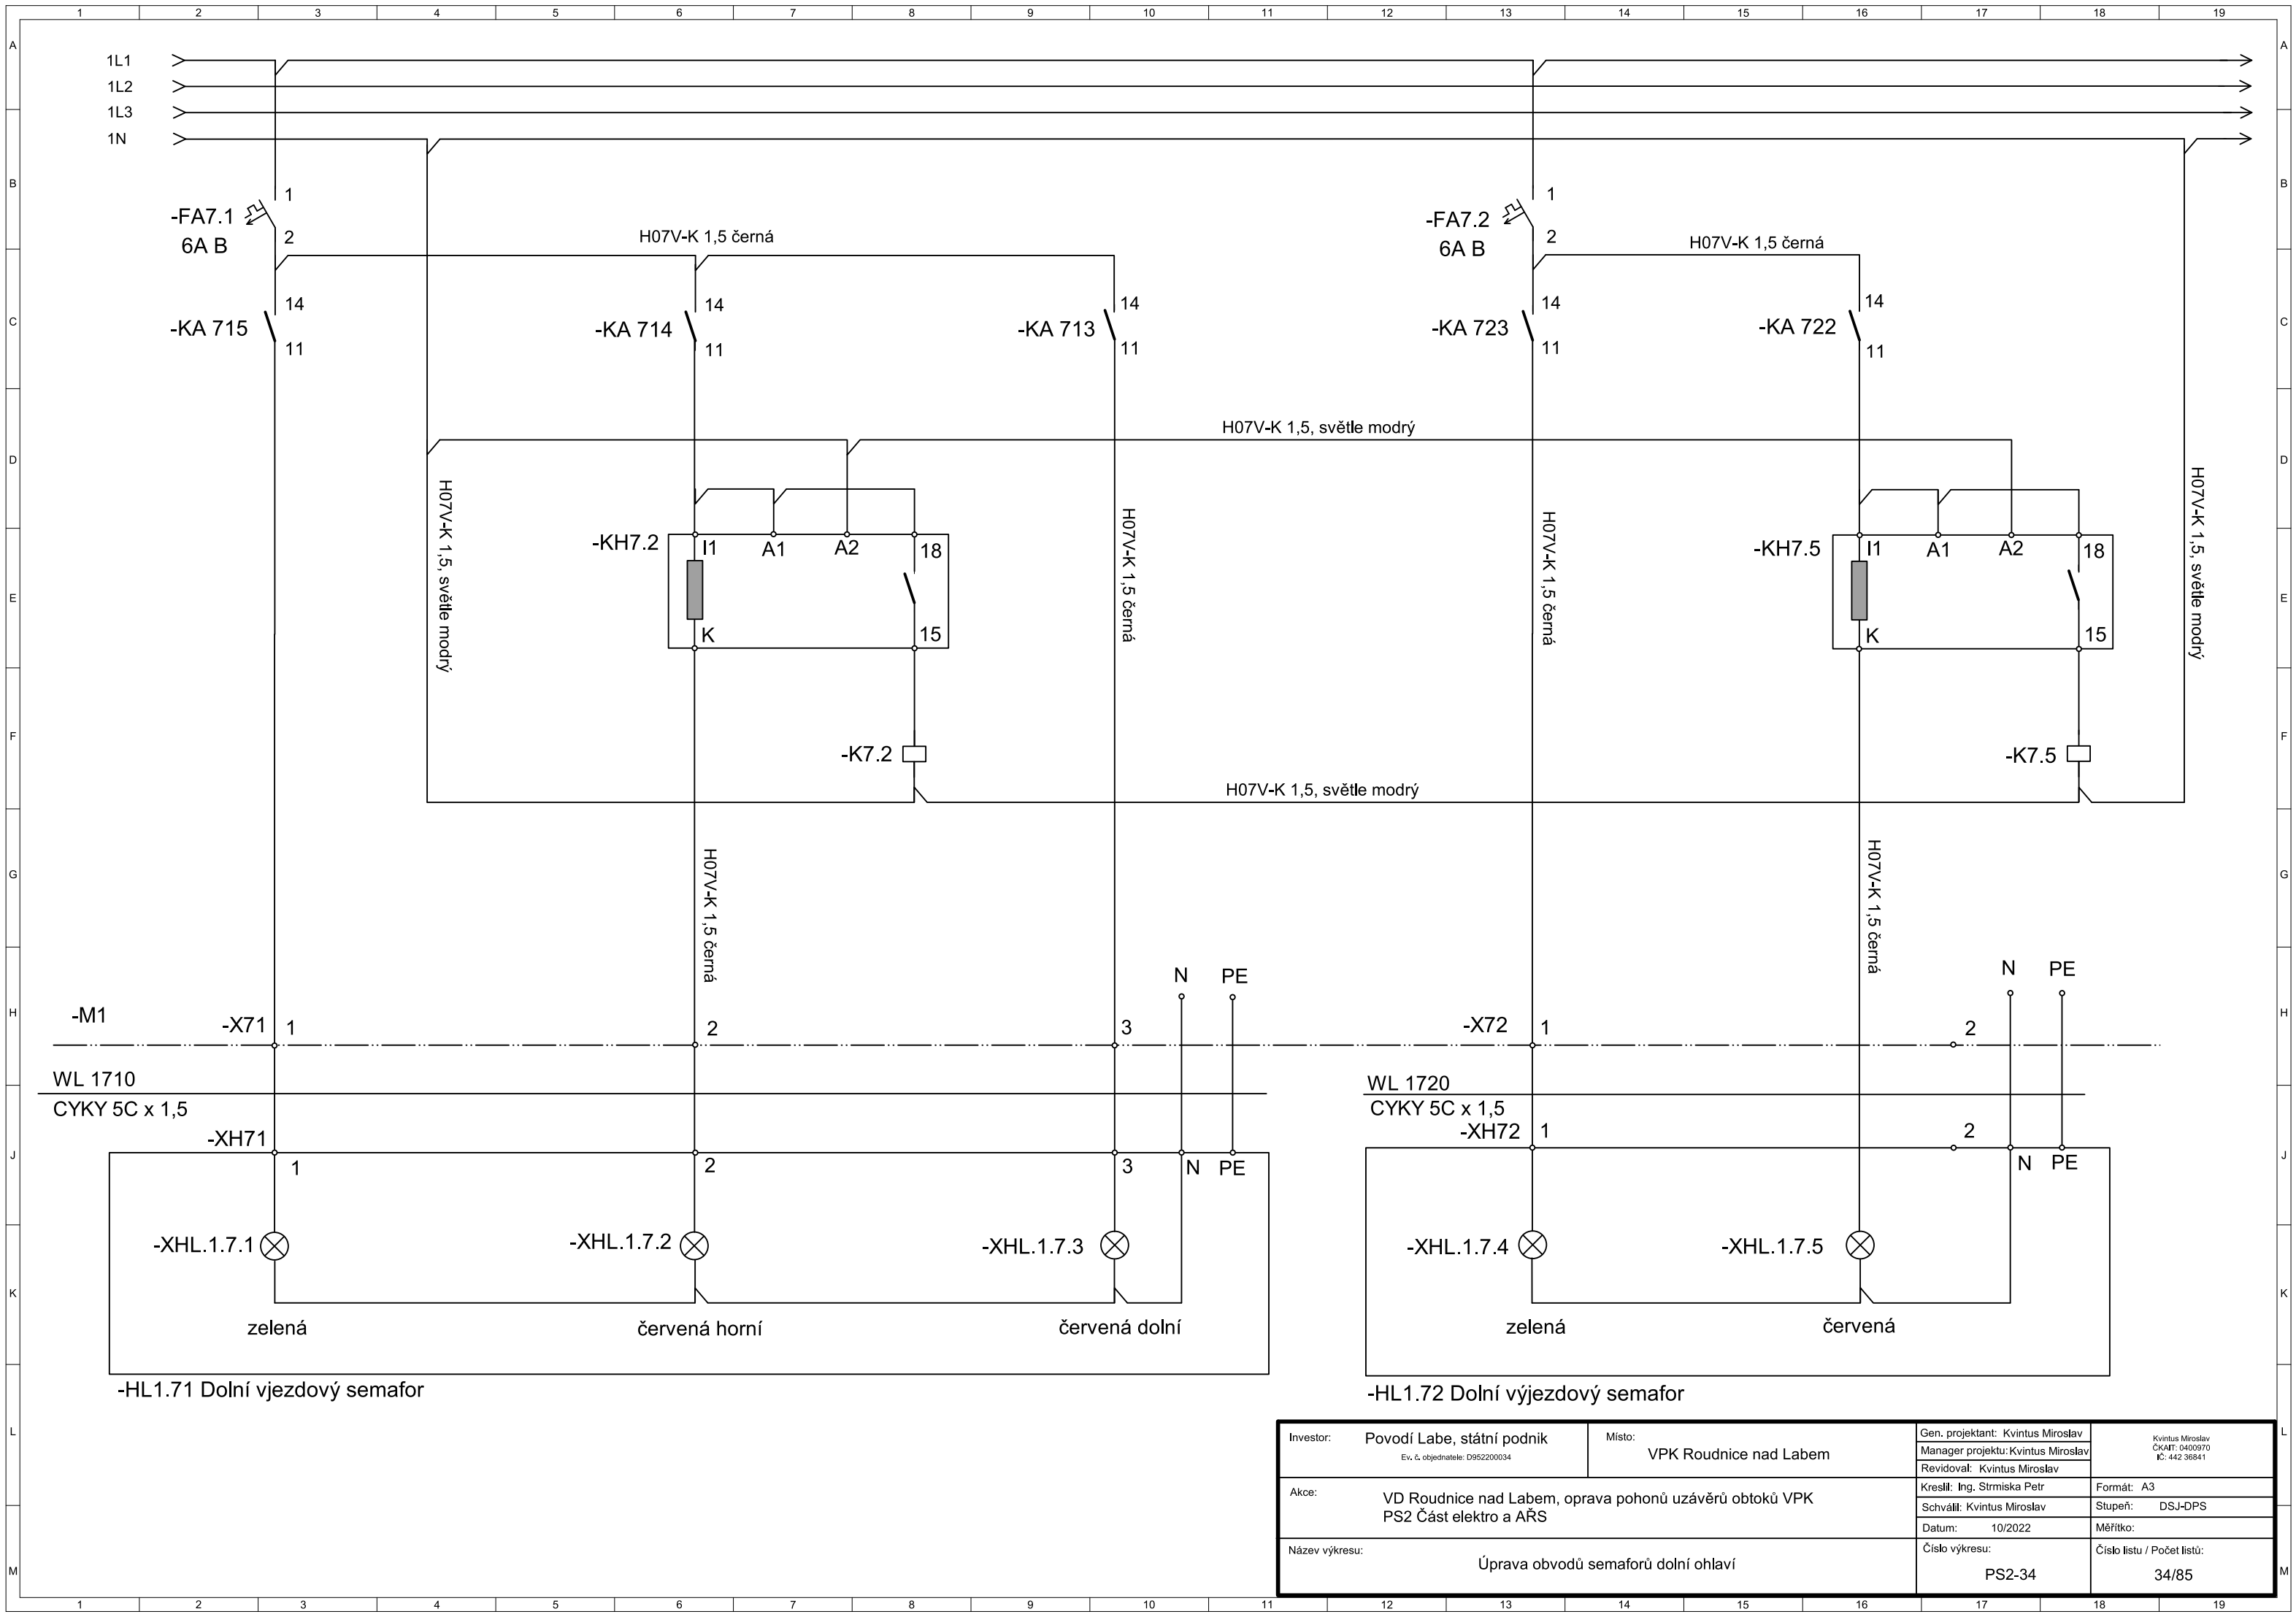


Investor:	Povodí Labe, státní podnik Ev. č. objednatele: D952200034	Místo:	VPK Roudnice nad Labem	Gen. projektant: Kvintus Miroslav	Kvintus Miroslav ČKAIT: 0400970 IČ: 442 36841
				Manager projektu: Kvintus Miroslav	
Akce:	VD Roudnice nad Labem, oprava pohonů uzávěrů obtoků VPK PS2 Část elektro a ARS			Revidoval: Kvintus Miroslav	
				Kreslil: Ing. Strmiska Petr	Formát: A3
				Schválil: Kvintus Miroslav	Stupeň: DSJ-DPS
				Datum: 10/2022	Měřitko:
Název výkresu:	Úprava obvodů semaforů dolní ohlaví			Číslo výkresu:	Číslo listu / Počet listů:
				PS2-34	34/85

RM1	
Horní vjezdový senzor zelená	
Horní vjezdový senzor červená horní	
Horní vjezdový senzor červená dolní	
Horní vjezdový senzor zelená	
Horní vjezdový senzor červená	
Dolní vjezdový senzor zelená	
Dolní vjezdový senzor červená horní	
Dolní vjezdový senzor červená dolní	
Dolní vjezdový senzor zelená	
Dolní vjezdový senzor červená	

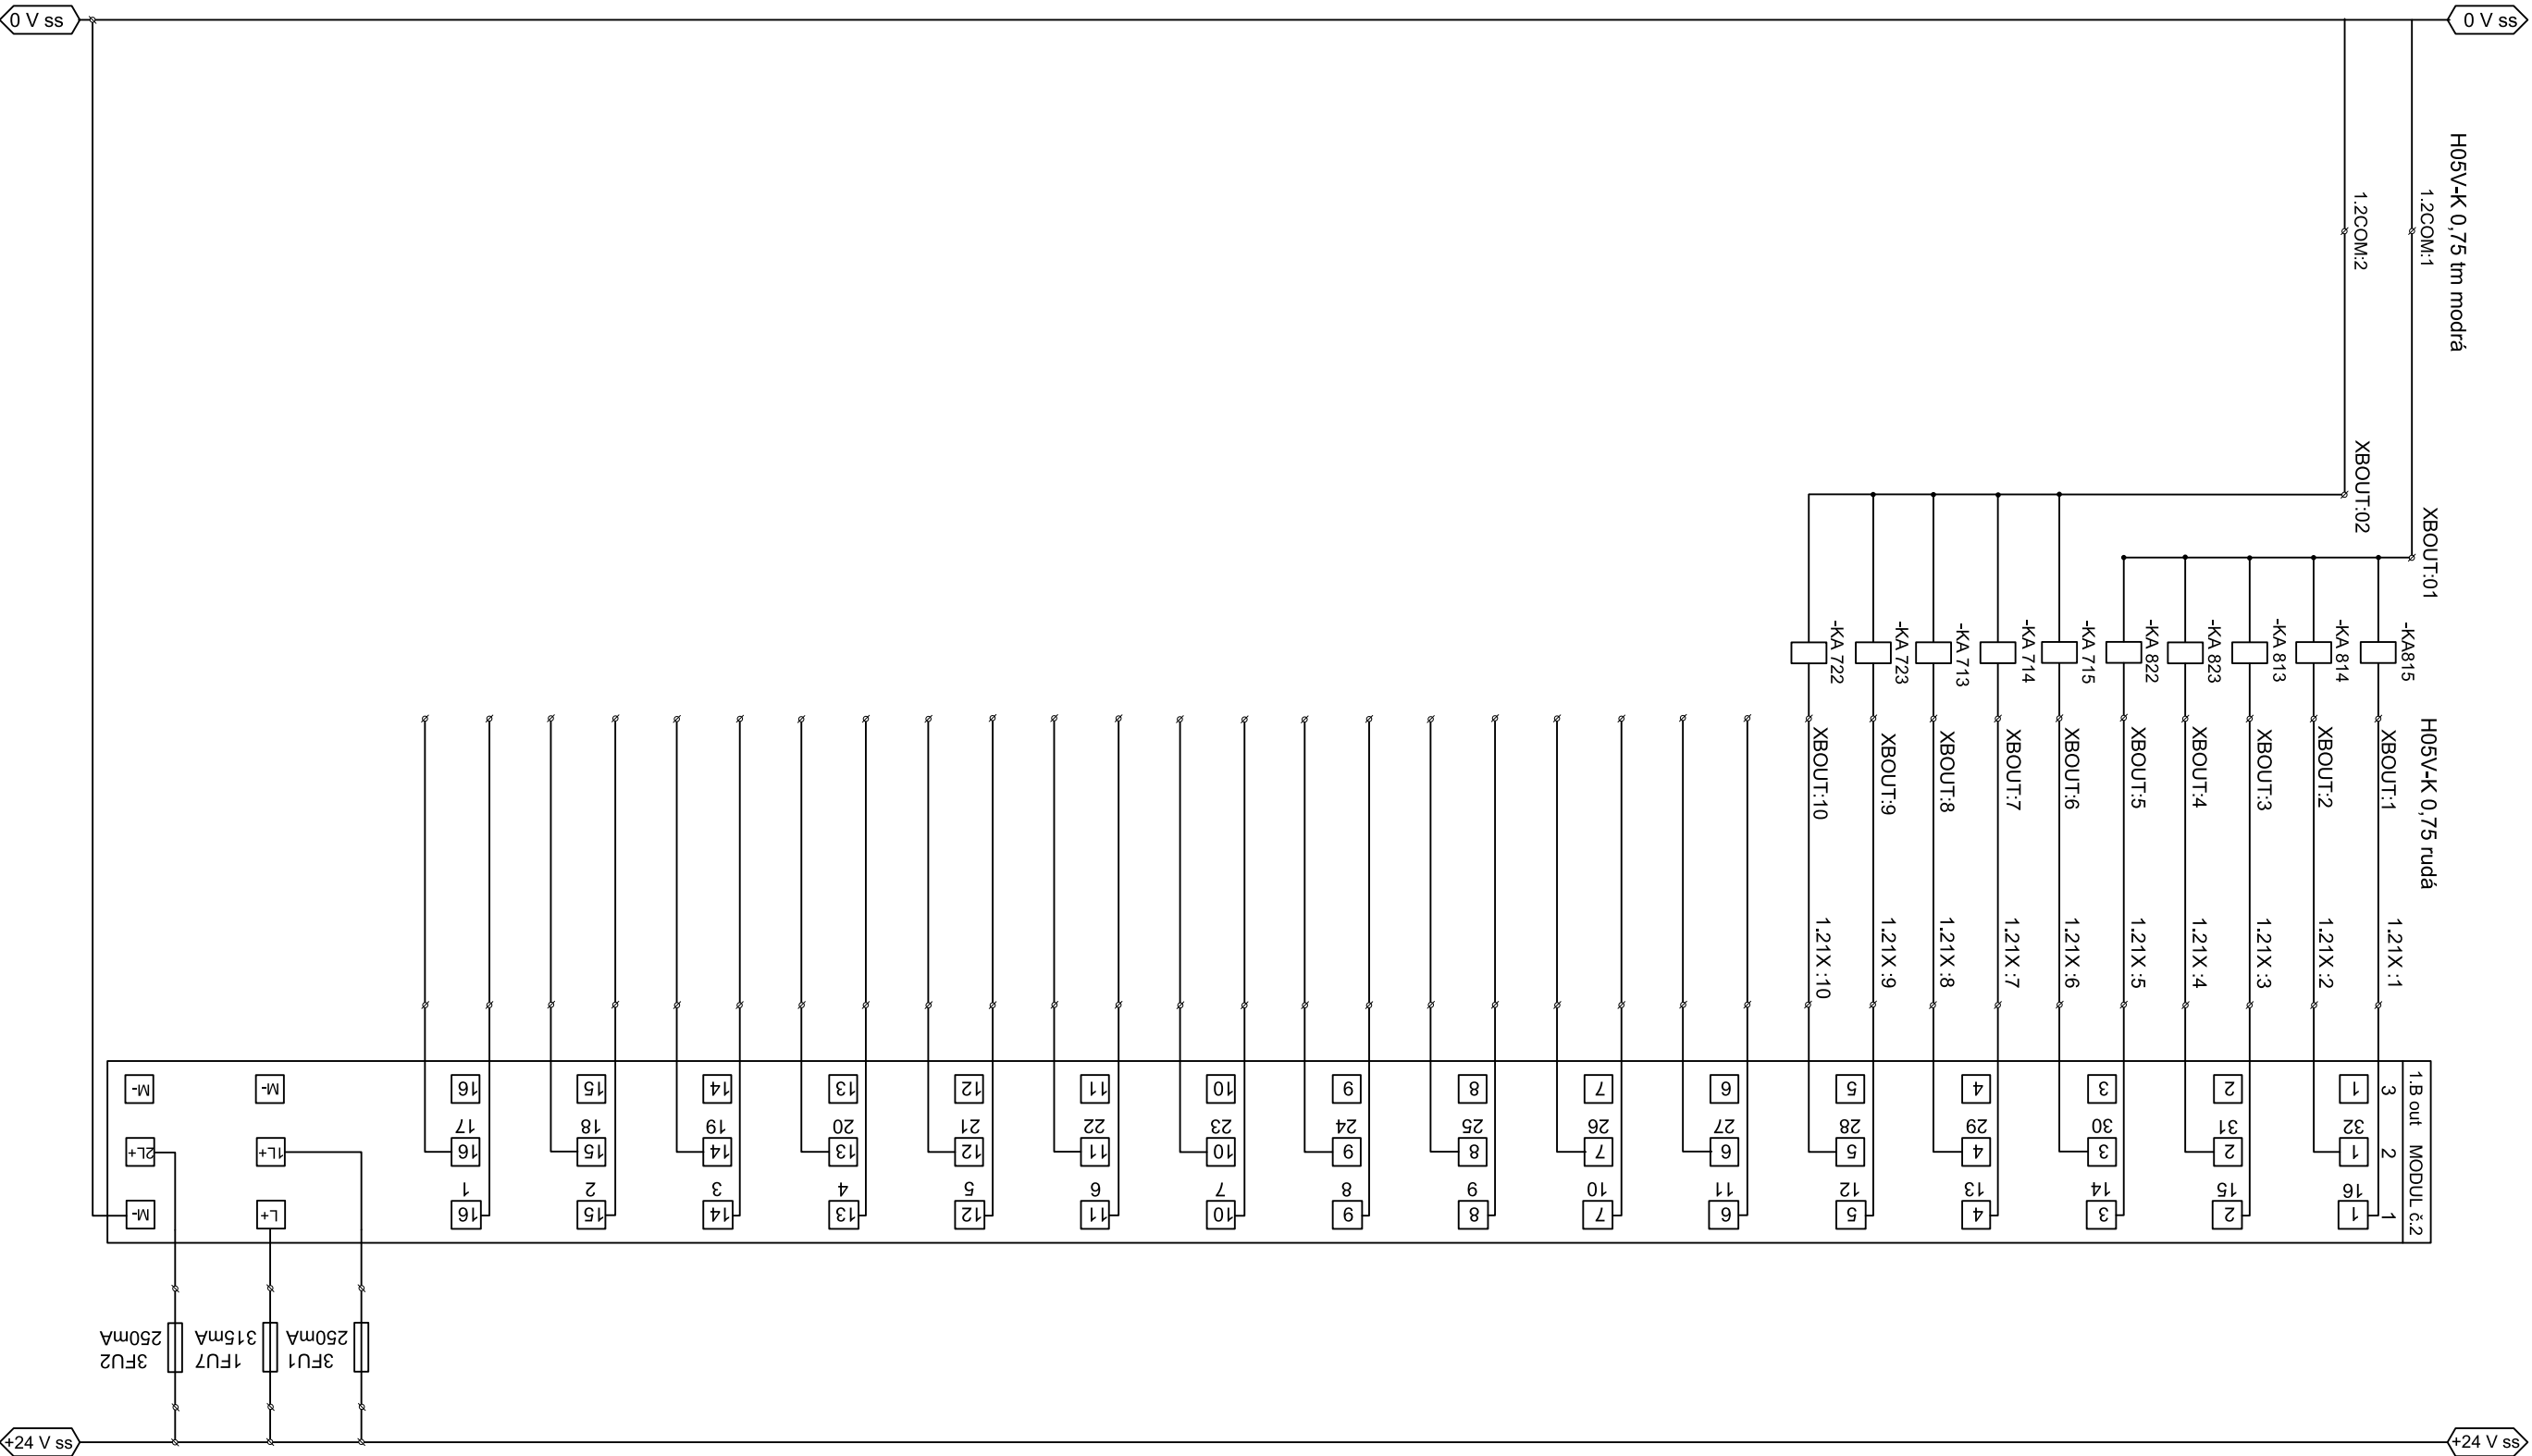


Investor:	Povodí Labe, státní podnik Ev. z. objednávky DS2200034	Místo:	VPK Roudnice nad Labem	Gen. projektant: Kvintus Miroslav Manager projektu:Kvintus Miroslav	Kvintus Miroslav ČK47 0403070 ID: 442 30841
Akce:	VD Roudnice nad Labem, oprava pohonů uzávěrů obtoků VPK PS2 Část elektro a ARS			Revizoval: Kvintus Miroslav	
				Kreslil: Ing. Stmiska Petr	Formát: A3
				Schválil: Kvintus Miroslav	Stupeň: DS-LDPS
		Datum:	10/2022	Měřiko:	
Název výkresu:	Nové svorkové schéma výstupů ASŘ			Číslo výkresu:	Číslo listu / Počet listů:
				PS2-36	36/85

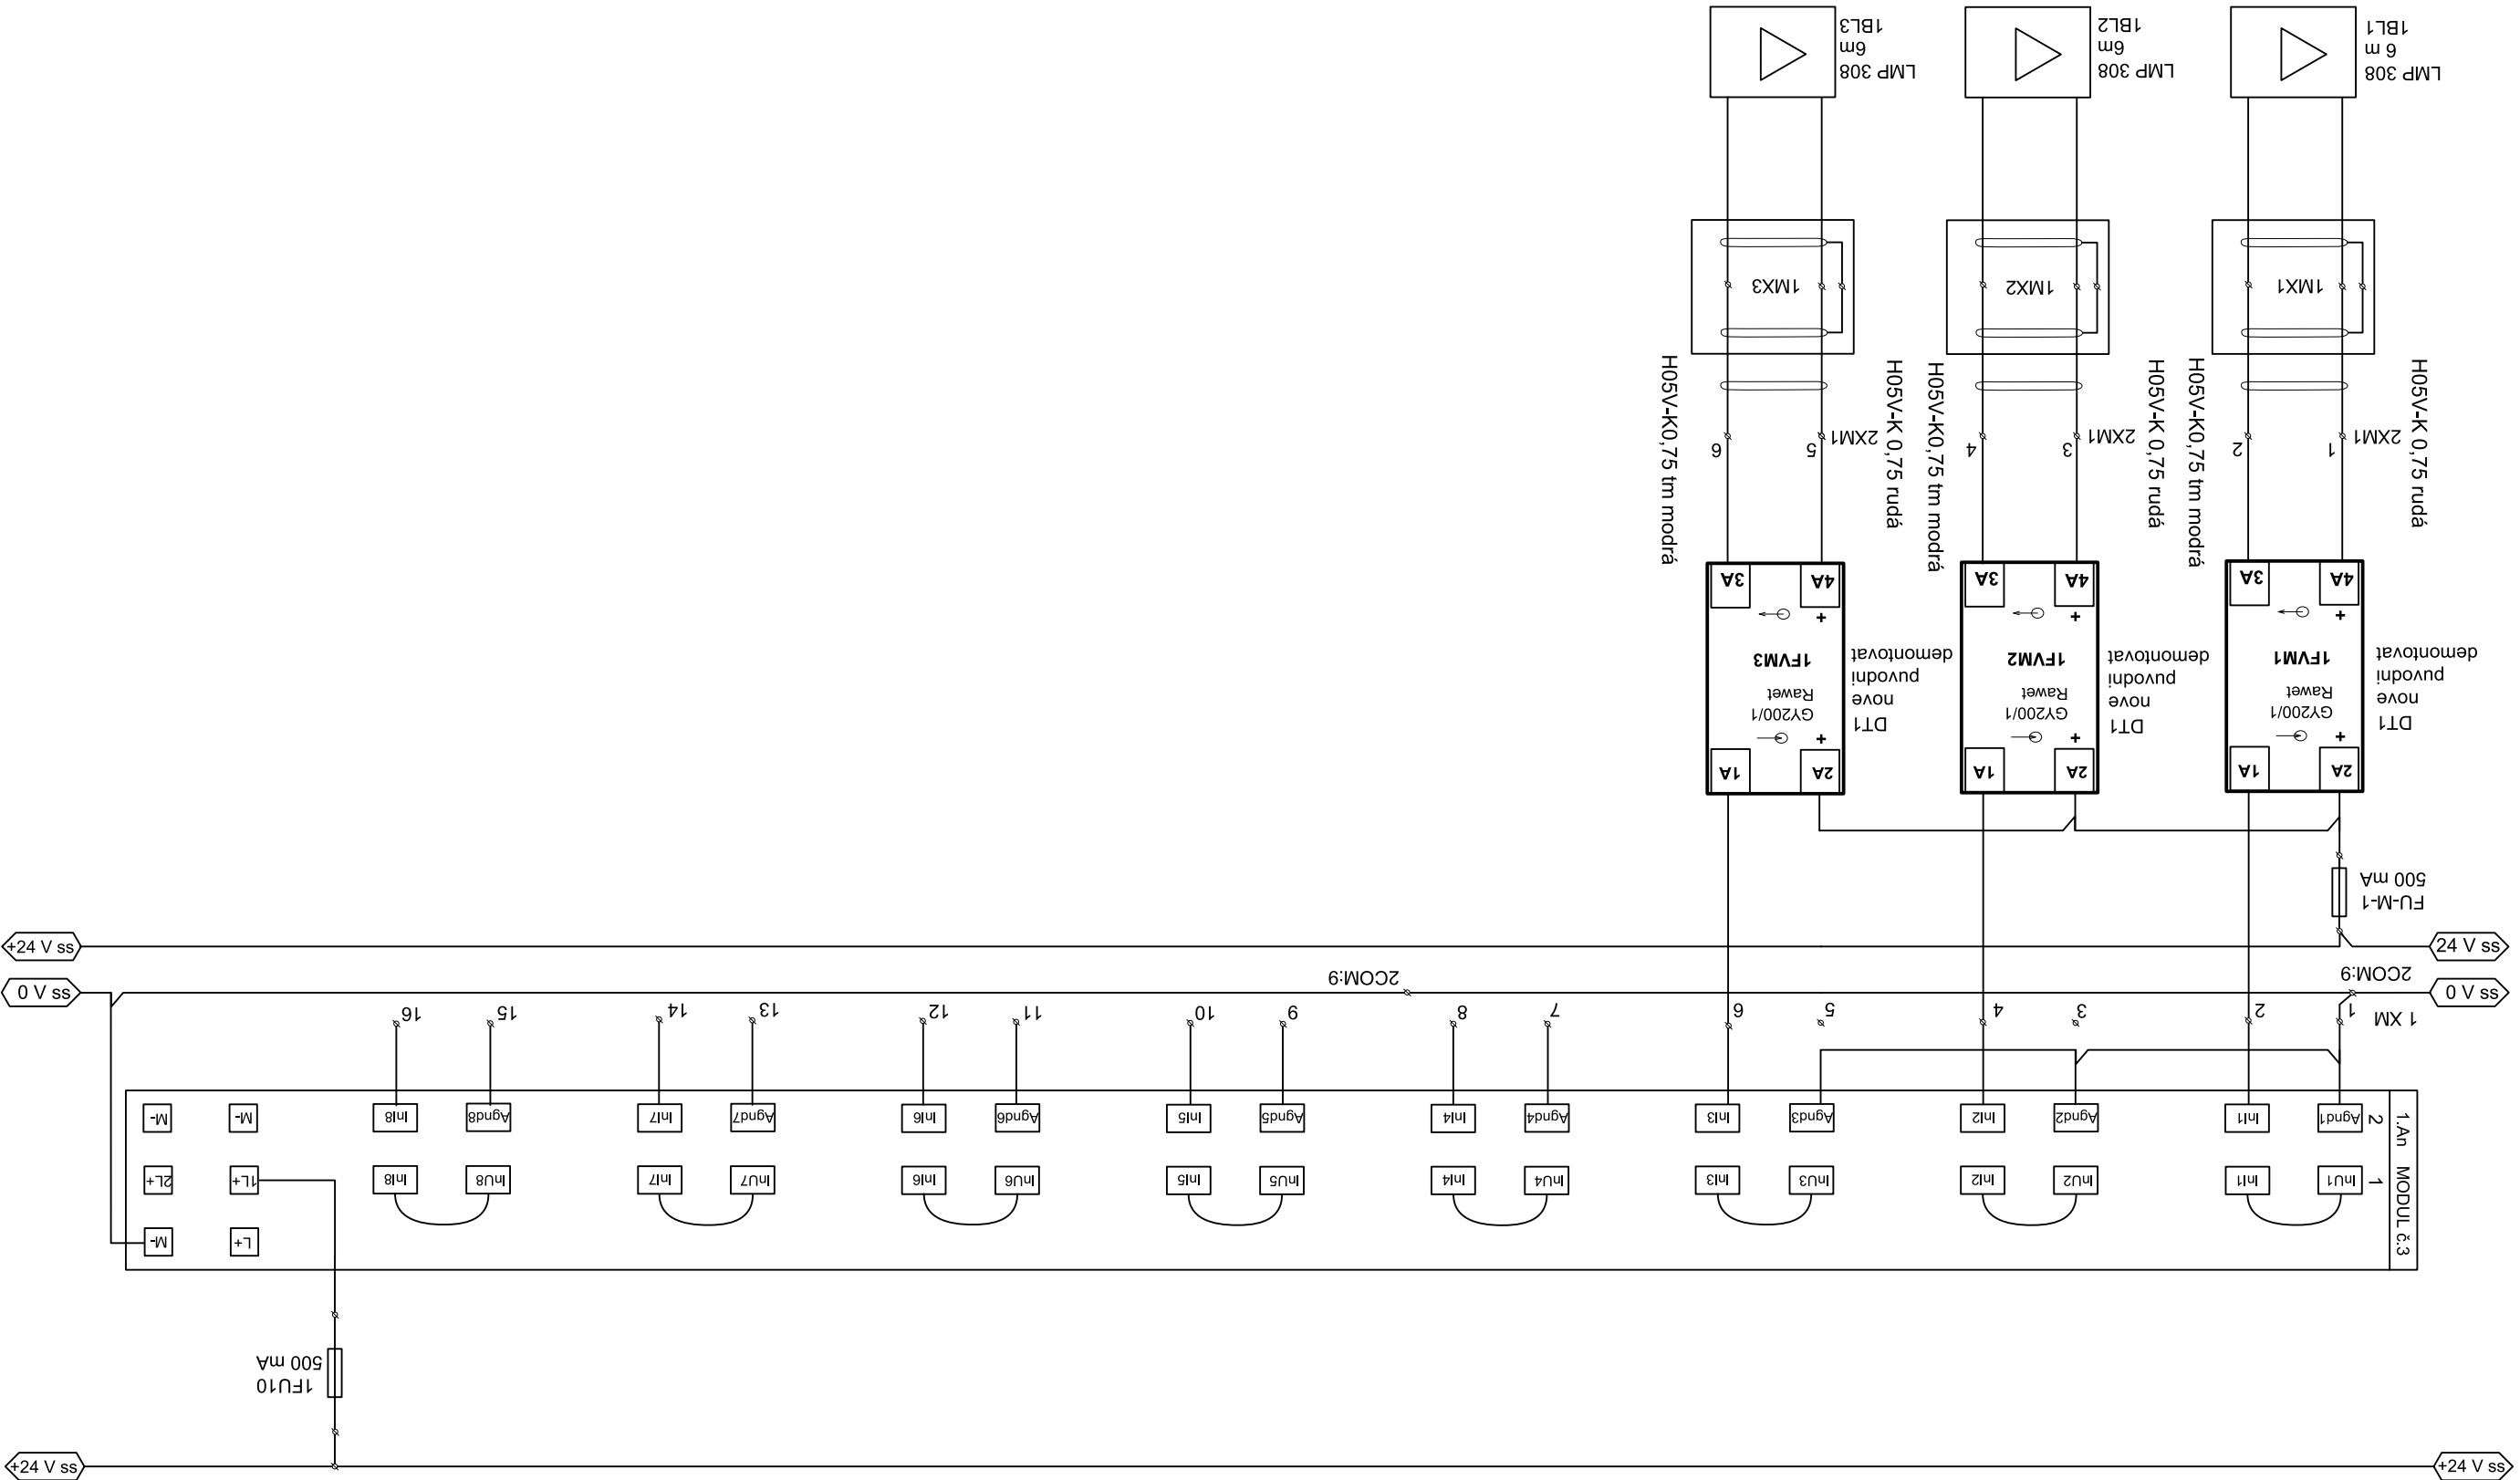

RM1	
Snižovač hladiny horní voda	
Snižovač hladiny komora	
Snižovač hladiny dolní voda	
Dolní ovlávací poloha pravá vrátek	
Dolní ovlávací poloha levá vrátek	
Horní ovlávací poloha levá vrátek	
Horní ovlávací poloha pravá vrátek	

Investor: Povodí Labe, státní podnik		Místo: VPK Roudnice nad Labem	
Ev. č. objednávky: D962200034		Gen. projektant: Kvintus Miroslav	
		Manager projektu: Kvintus Miroslav	
		Revizoval: Kvintus Miroslav	
Akce: VD Roudnice nad Labem, oprava pohonů uzávěrů obtoků VPK		Kreslil: Ing. Stmiska Petr	
PS2 Část elektro a AŘS		Schválil: Kvintus Miroslav	
		Datum: 10/2022	
Název výkresu: Nové svorkové schéma analogových vstupů ASŘ		Číslo výkresu: PS2-37	
		Číslo listu / Počet listů: 37/85	
		Formát: A3	
		Stupeň: DS-LDPS	
		Měřičko:	

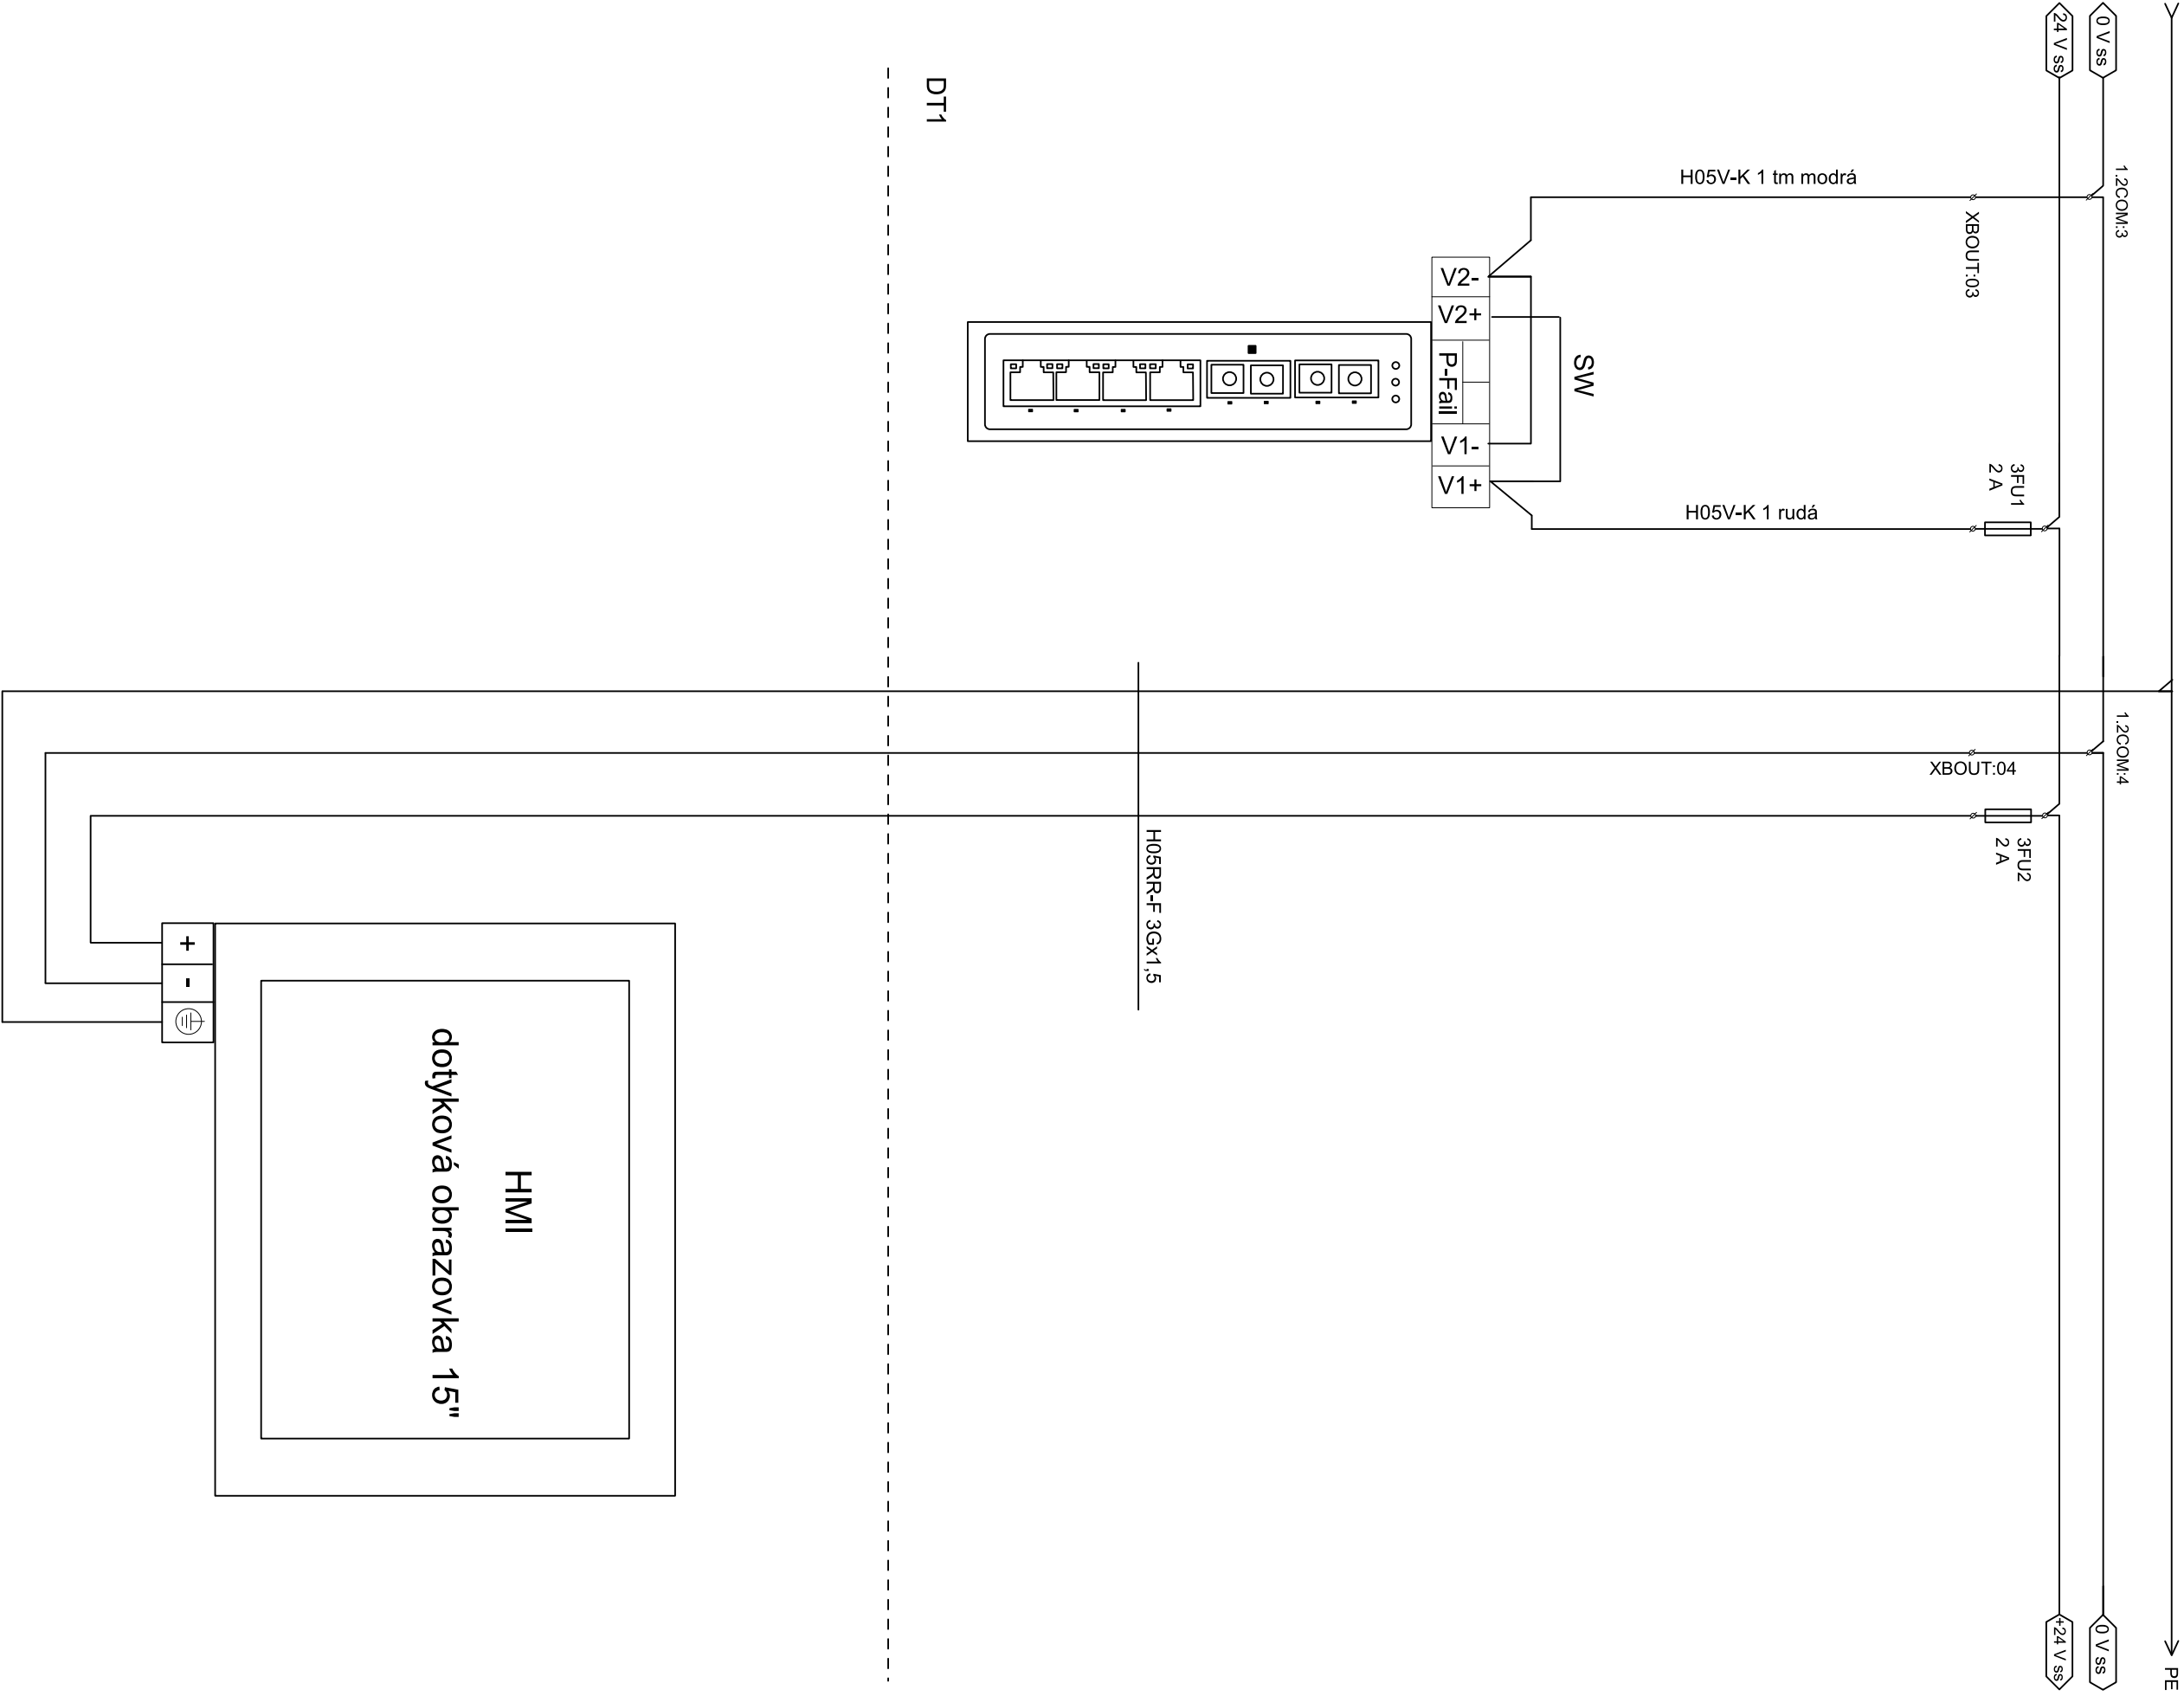

Investor: Povodí Labe, státní podnik		Místo: VPK Roudnice nad Labem		Gen. projektant: Kvintus Miroslav		Kvintus Miroslav Číslo: 0400970 IČ: 442 50841	
Ev. č. objednávky: D952200034				Manager projektu: Kvintus Miroslav			
Akce: VD Roudnice nad Labem, oprava pohonů uzávěrů obtoků VPK PS2 Část elektro a ARS				Revizoval: Kvintus Miroslav		Kreslil: Ing. Stimiska Petr	
						Schválil: Kvintus Miroslav	
						Datum: 10/2022	
						Formát: A3	
						Stupeň: DS-LDPS	
						Měřiko:	
Název výkresu: Schéma napájení obvodu přenosu dat a zobrazení ASŘ veřln komor		Číslo výkresu: PS2-38		Číslo listu / Počet listů: 38/85			

síť Povodí

TCP/IP - MODBUS

optický kabel TCP/IP - MODBUS

optický kabel TCP/IP - MODBUS

optický kabel TCP/IP - MODBUS


optický kabel TCP/IP - MODBUS

TCP/IP - MODBUS


INTERBUS

INTERBUS


PCKM
STŮL PK

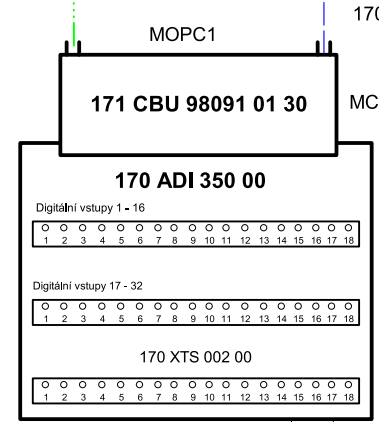


F1 F2

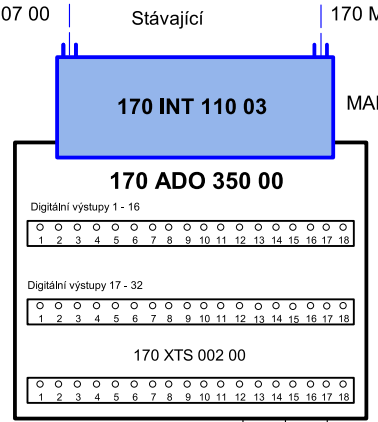





F3 F4 F5

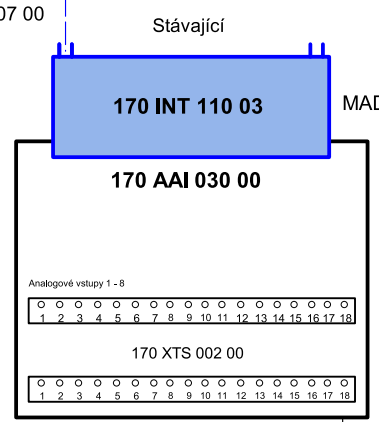

F6

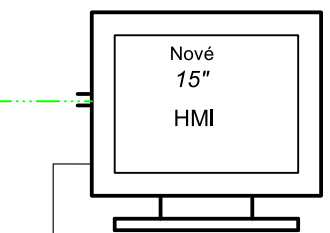

F7

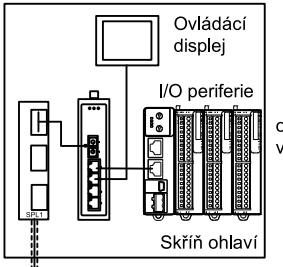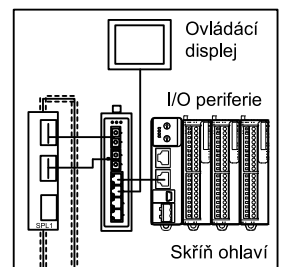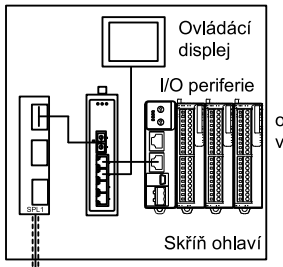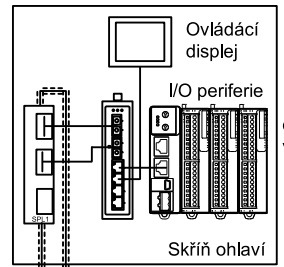

Investor:	Povodí Labe, státní podnik Ev. č. objednatel: D952200034	Místo:	VPK Roudnice nad Labem	Gen. projektant: Kvintus Miroslav	Kvintus Miroslav ČKAIT: 0400970 IČ: 442 36841
				Manager projektu: Kvintus Miroslav	
Akce:	VD Roudnice nad Labem, oprava pohonů uzávěrů obtoků VPK PS2 Část elektro a AŘS			Revidoval: Kvintus Miroslav	
				Kreslil: Ing. Strmiska Petr	Formát: A3
				Schválil: Kvintus Miroslav	Stupeň: DSJ-DPS
				Datum: 10/2022	Měřitko:
Název výkresu:	Celkové schéma ASŘ komory			Číslo výkresu:	Číslo listu / Počet listů:
				PS2-39	39/85