




PF 13 - KM 6.538

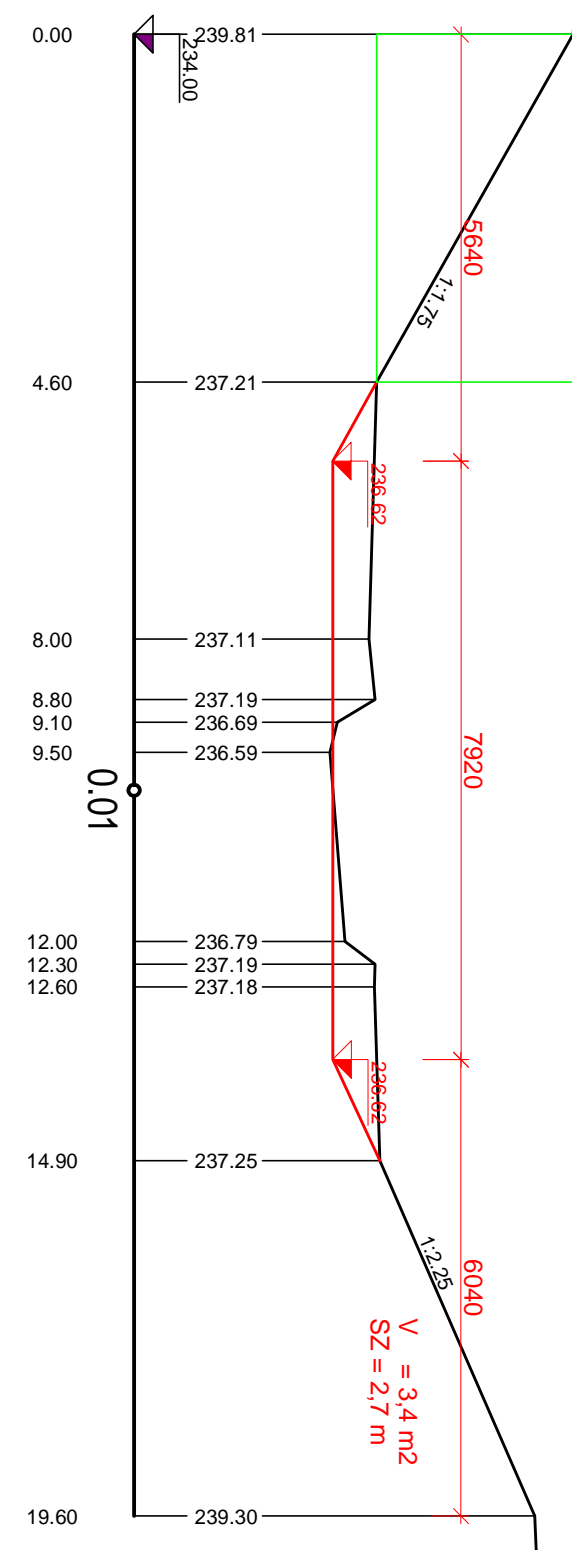


PF 16 - KM 6.598

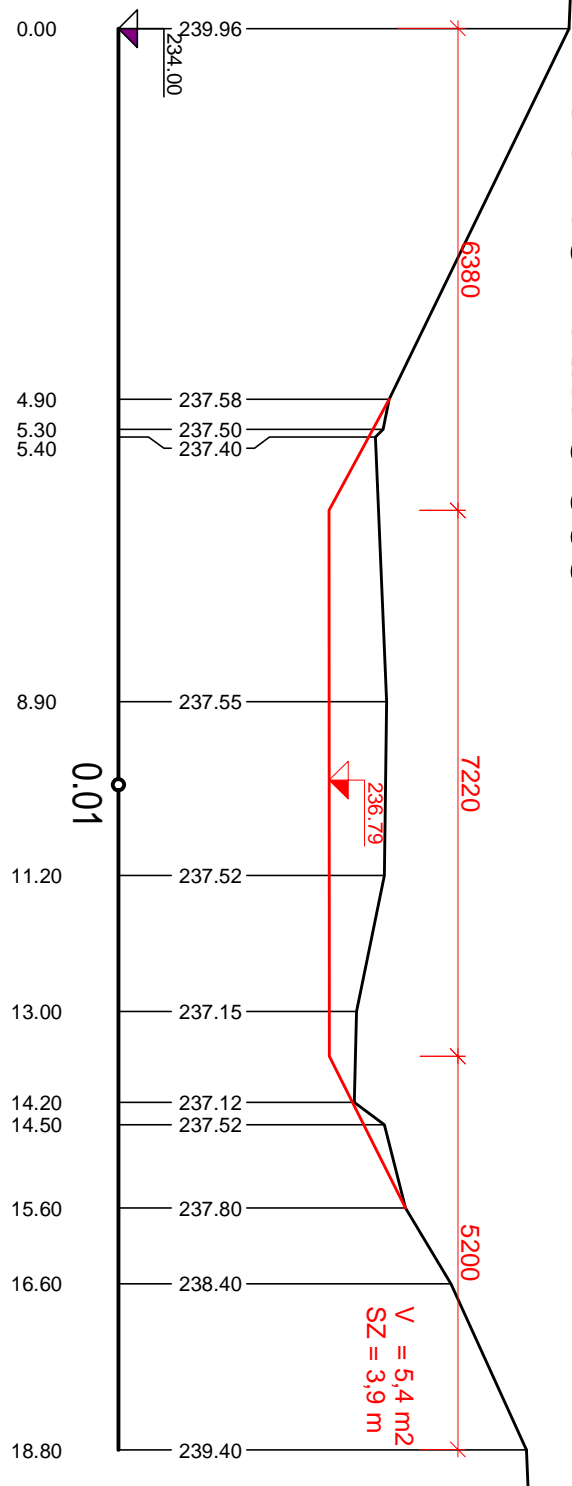


PF 19 - KM 6.720

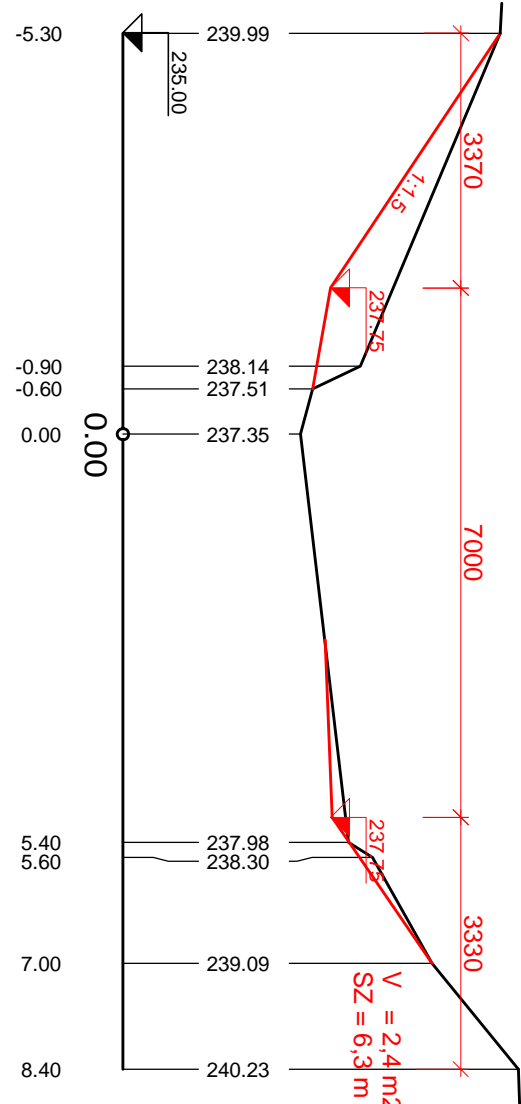


PF 14 - KM 6.563

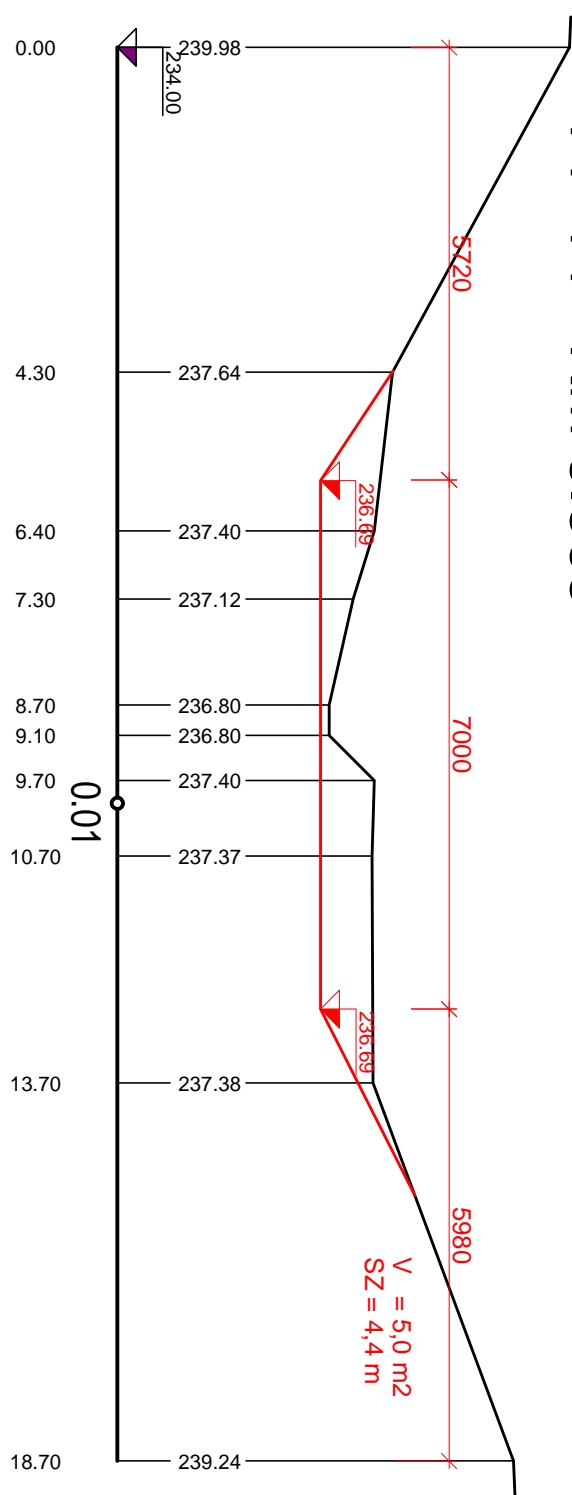


PF 17 - KM 6.628

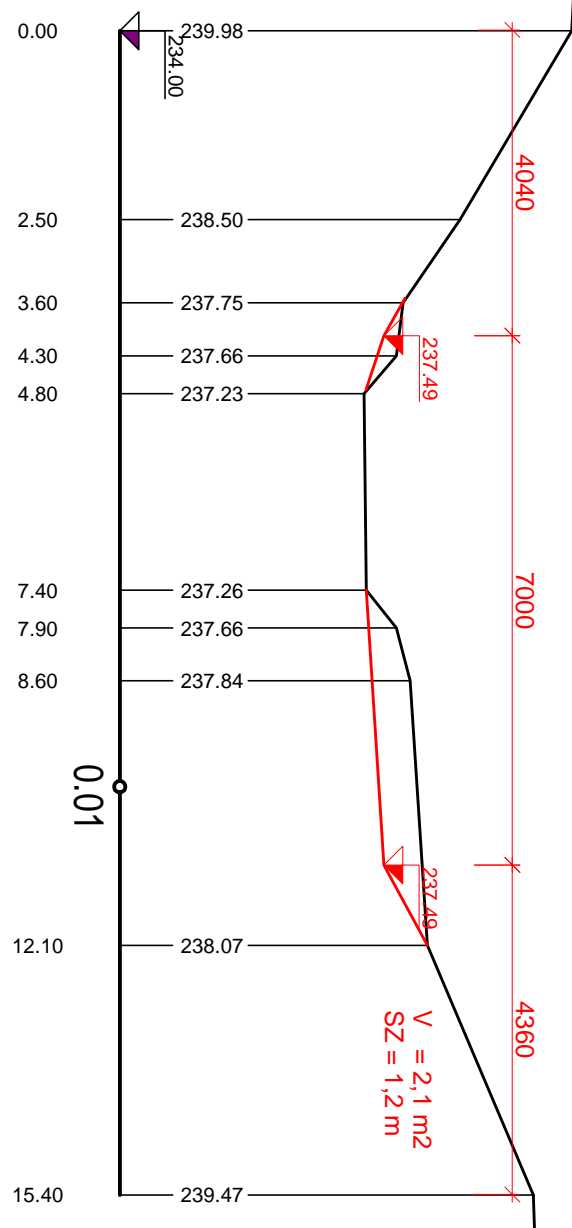


PF 20 - KM 6.788

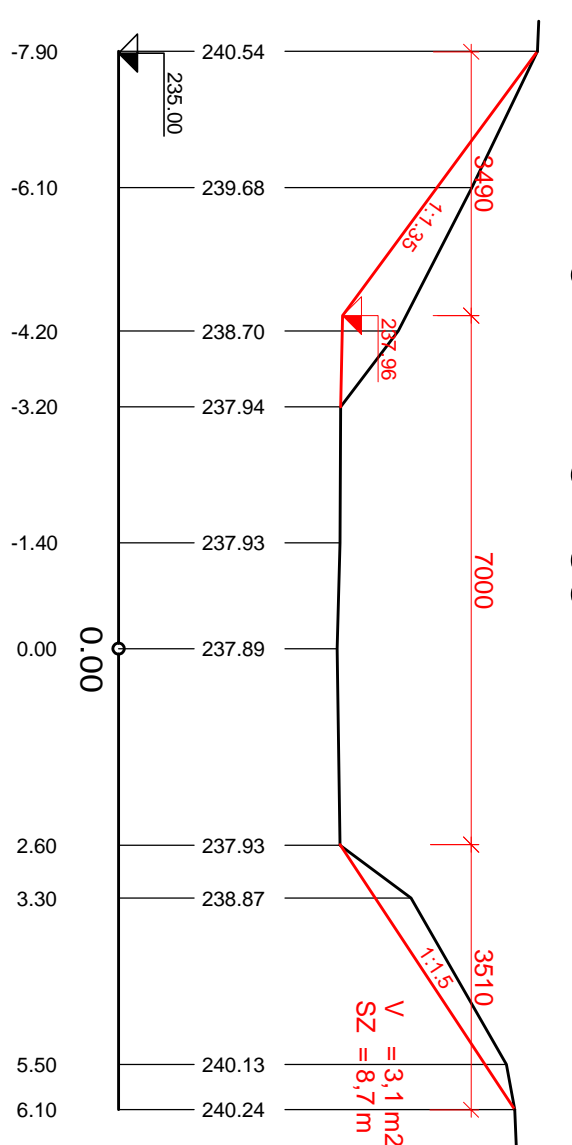

PF 15 - KM 6.588

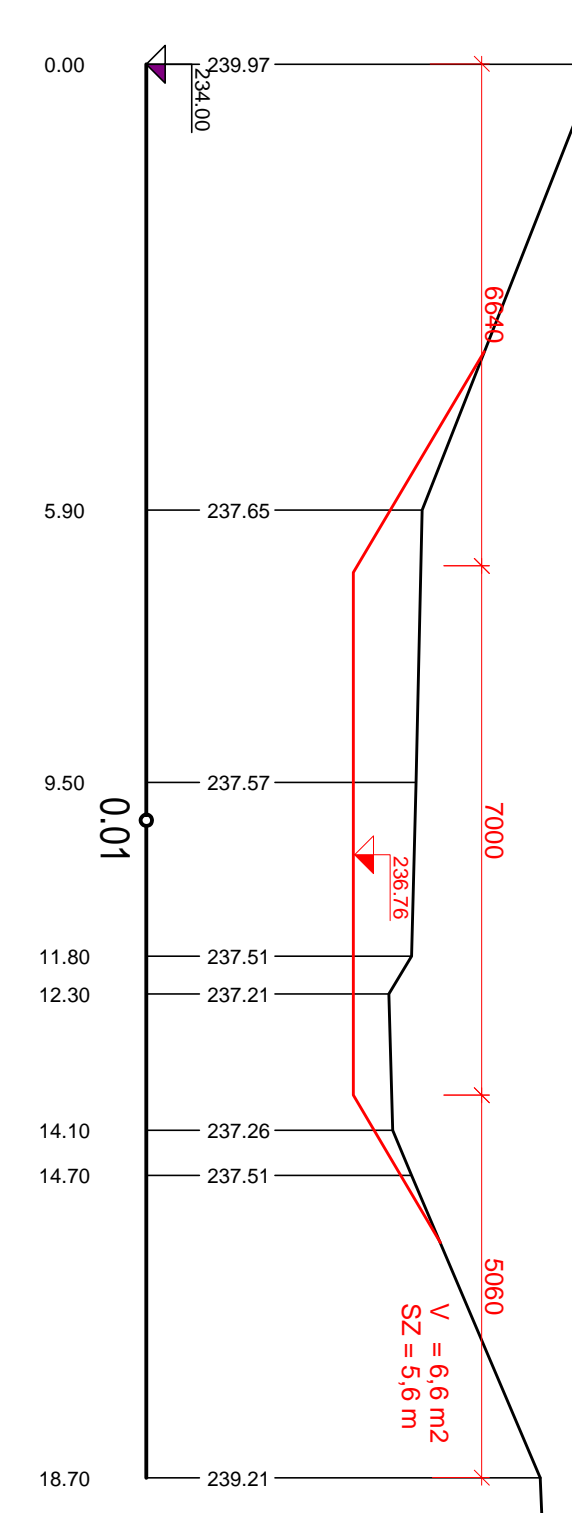

PF 18 - KM 6.649

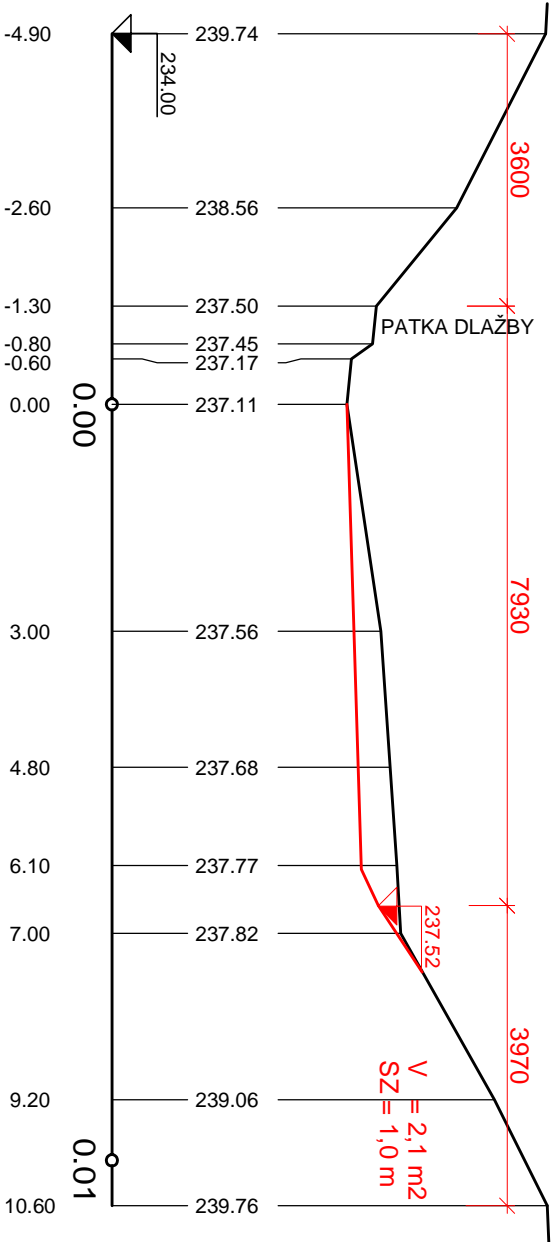

ZODI PROJEKT		VYPRACOVAL	KRESEL	KONTROLOVAL	Povodí Moravy, s.p.	
Ing. Otěpka M.		Ing. Otěpka M.	Ing. Jureček Z.		Závod Střední Morava - projekce	
PODPIS					685 01 Uherské Hradiště	
INVESTOR		Povodí Moravy, s.p., Brno, Dřevatská 11			Uherské Hradiště	
AKCE		NIVNICKÁ, NIVNICE, KM 5.980 - 7.590.			11/2022	
323300		ODSTRANĚNÍ NÁNOSŮ, OPRAVA NÁTRŽÍ			2/2022	
OBSAH		PŘÍČNÉ PROFILY 2			MĚŘÍTKO	1:100
					PŘÍLOHA	4.2