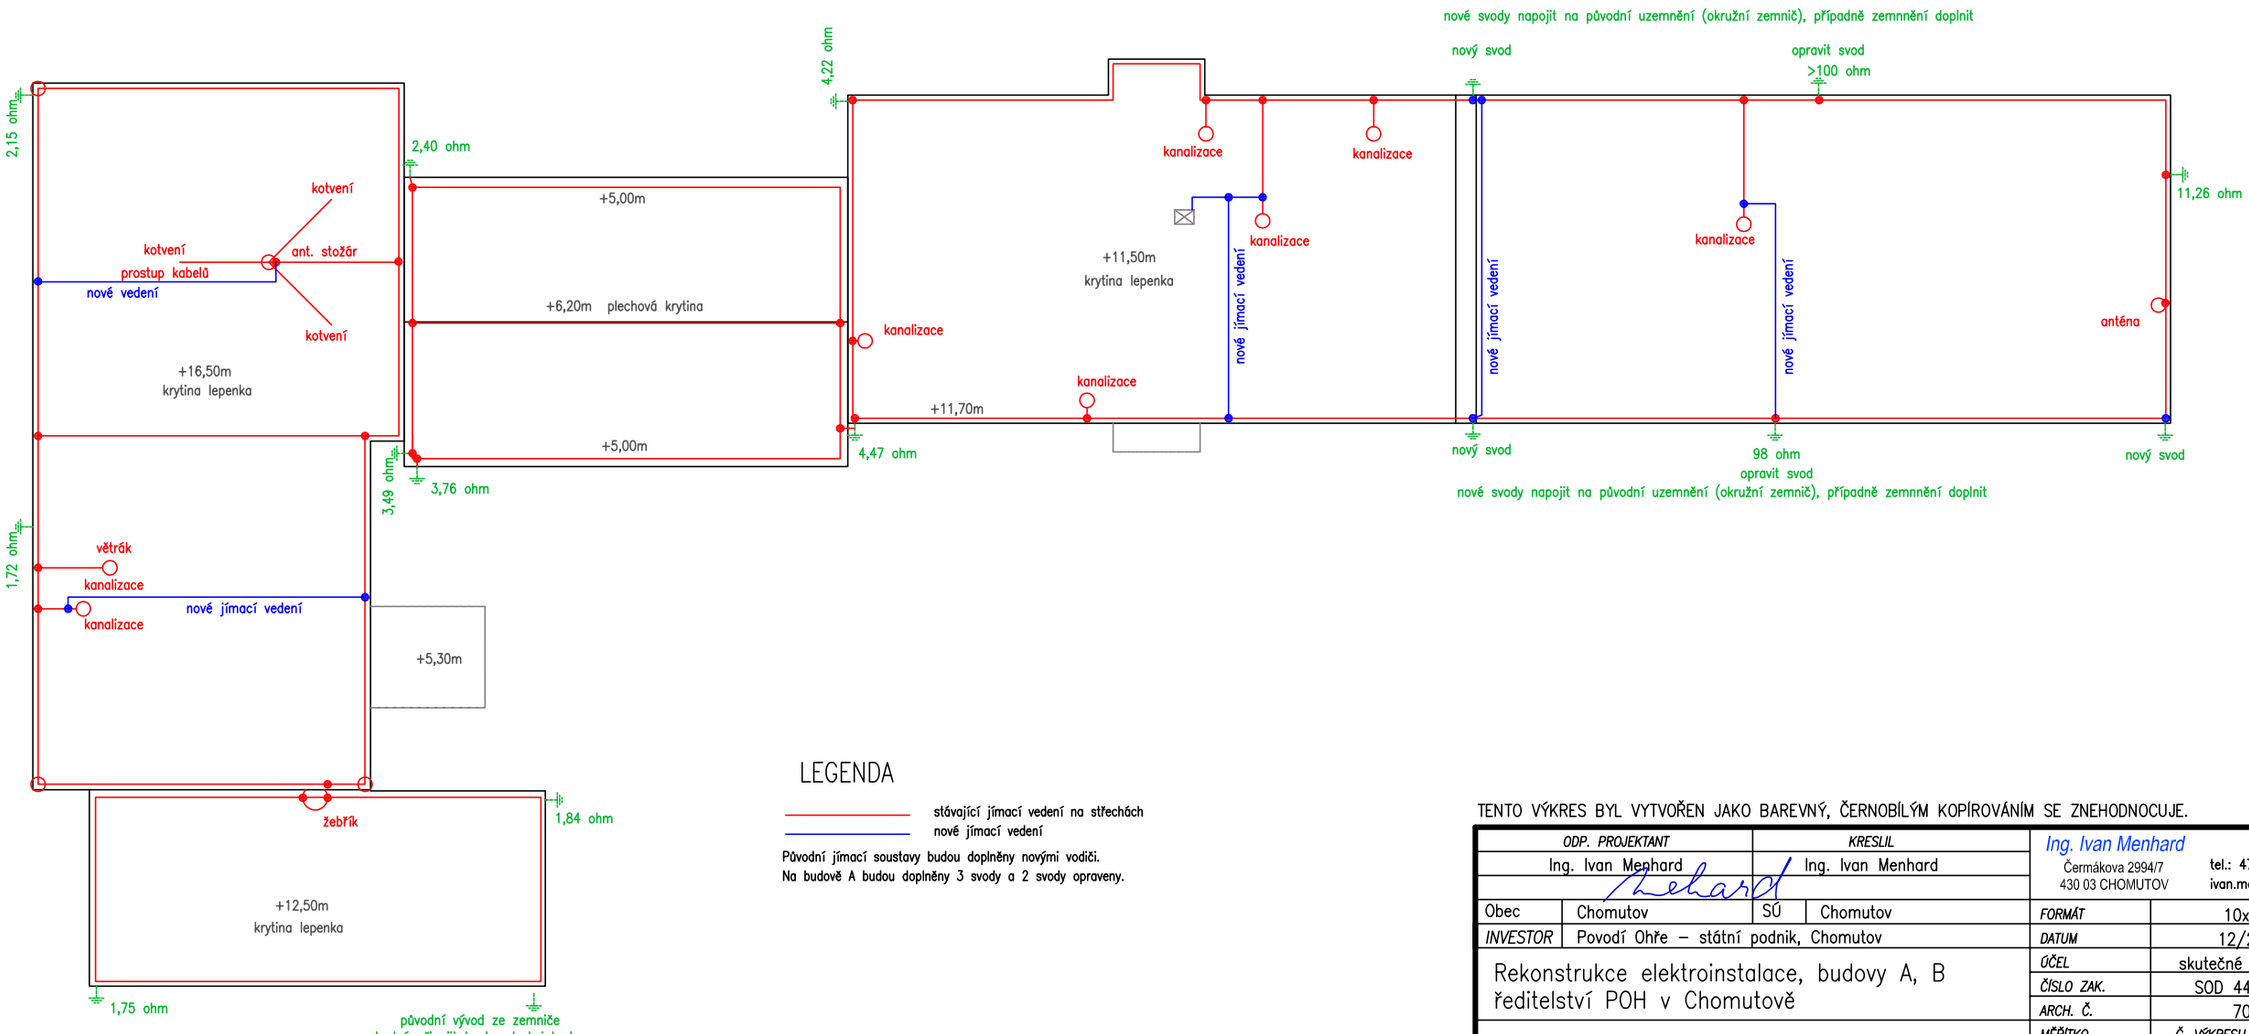

LEGENDA

stávající jímací vedení na střechách

nové jímací vedení

Původní jímací soustavy budou doplněny novými vodiči.
Na budově A budou doplněny 3 svody a 2 svody opraveny.

TENTO VÝKRES BYL VYTVOŘEN JAKO BAREVNÝ, ČERNOBÍLÝM KOPÍROVÁNÍM SE ZNEHODNOCUJE.

ODP. PROJEKTANT	KRESLIL	Ing. Ivan Menhard	
Ing. Ivan Menhard	Ing. Ivan Menhard	Čermákova 2994/7 430 03 CHOMUTOV	tel.: 474 621 286 ivan.menhard@wo.cz

Obec	Chomutov	SÚ	Chomutov	FORMÁT	10x A4
INVESTOR	Povodí Ohře – státní podnik, Chomutov			DATUM	12/2007
Rekonstrukce elektroinstalace, budovy A, B ředitelství POH v Chomutově				ÚČEL	skutečné provedení
				ČÍSLO ZAK.	SOD 444/2007
				ARCH. Č.	7012
Hromosvod – budovy A,B				MĚŘÍTKO 1:200	Č. VÝKRESU **E 12 / H**