



Obsah :

E04 – BS – Blokové schema rozvodů NN v areálu
 E04 – RD1 – Rozváděč – RD1
 E04 – RD6 – Rozváděč – RD6
 E04 – RD78 – Rozváděč – RD78
 E04 – RD9 – Rozváděč – RD9
 E04 – RD10 – Rozváděč – RD10
 E04 – RD11 – Rozváděč – RD11
 E04 – RD14 – Rozváděč – RD14
 E04 – RD15 – Rozváděč – RD15
 E04 – RD17 – Rozváděč – RD17


ODP. PROJEKTANT		KRESLIL		Ing. Ivan Menhard Čermákova 2994/7 430 03 CHOMUTOV tel.: 474 621 286 ivan.menhard@wo.cz	
Ing. Ivan Menhard		Ing. Ivan Menhard			
Obec	Chomutov	SÚ	Chomutov	FORMÁT	14x A4
INVESTOR	Povodí Ohře – státní podnik, Chomutov			DATUM	02/2011
Dílny – dvůr Bezručova Rekonstrukce rozvodů elektroinstalace				ÚČEL	DPS
				ČÍSLO ZAK.	501504
				ARCH. Č.	10160/2
Elektrorozvody – rozváděče				MĚŘÍTKO	Č. VÝKRESU
				–	E 04

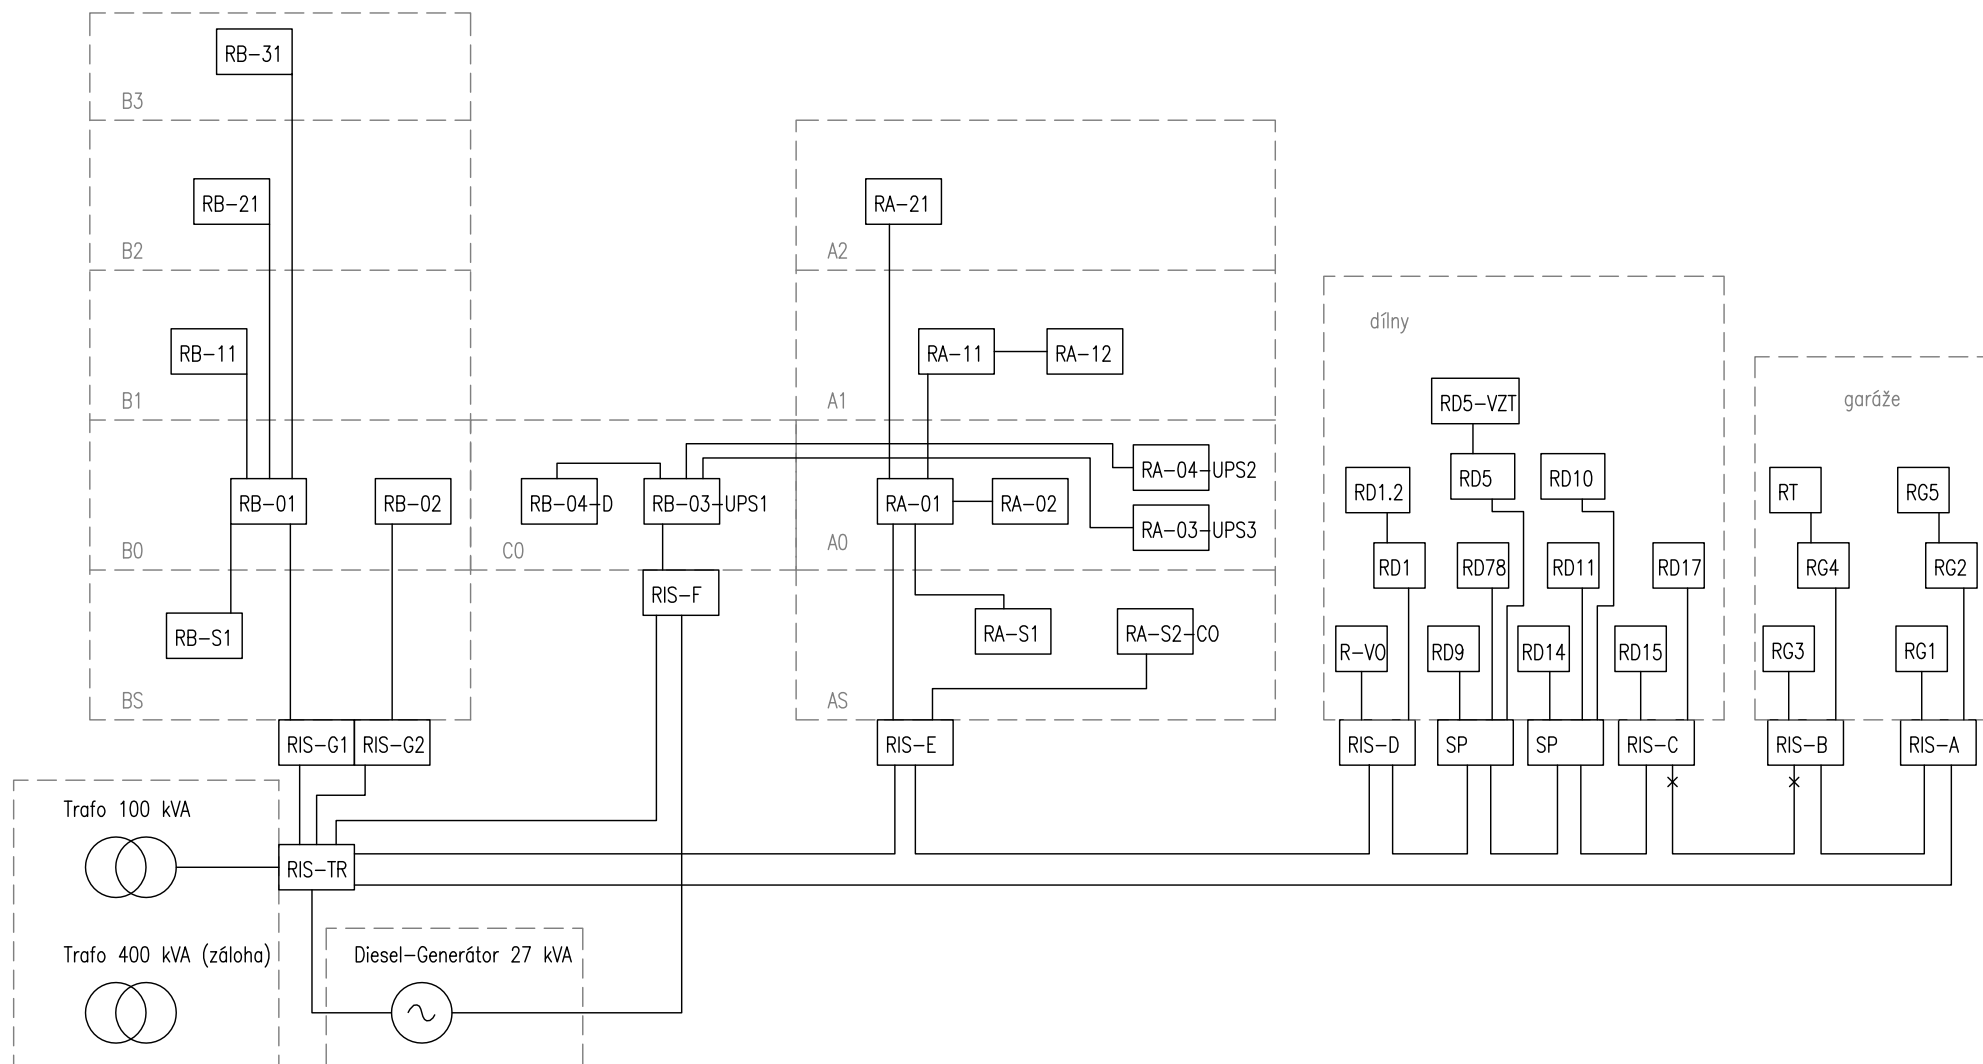

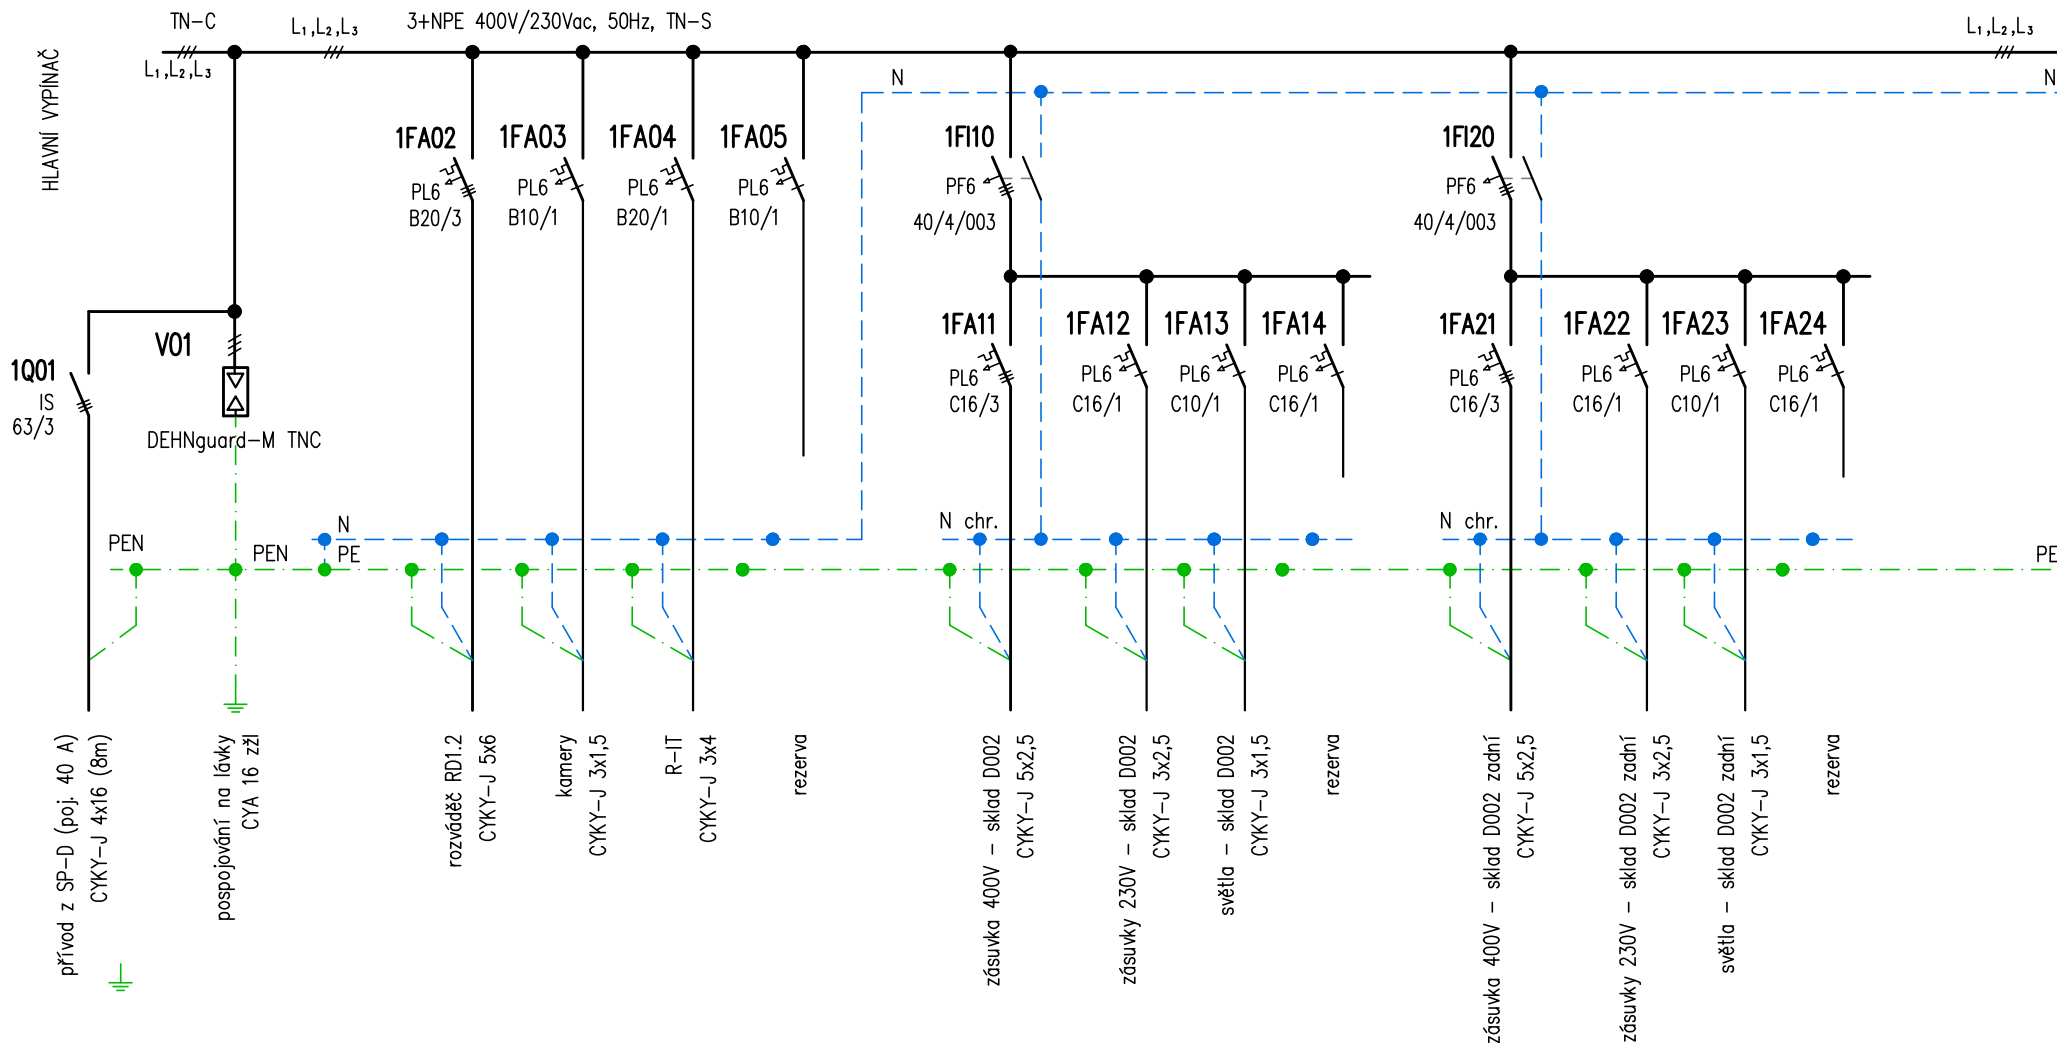


Skříň pod omítku, IP30, 4x24 Modulů, vložená do původního výklenku nebo celé původní skříň.
Všechny kabely i jednotlivé žíly budou označeny popiskem uvnitř rozváděče.


Ing. Ivan Menhard Čermákova 2994/7 430 03 CHOMUTOV tel.: 474 621 286, 723 007 416 e-mail: ivan.menhard@wo.cz		MÚ	Chomutov	FORMÁT	A4 strana 1/2
		INVESTOR	Povodí Ohře – státní podnik, Chomutov	DATUM	02/2011
ODP. PROJEKTANT Ing. Ivan Menhard		AKCE Dílny – dvůr Bezručova Rekonstrukce rozvodů elektroinstalace		STUPEŇ	DPS
				Č. ZAKÁZKY	501504 – 10160/2
Ing. Ivan Menhard <i>Menhard</i>		OBSAH Rozváděč – RD1		MĚŘÍTKO	Č. VÝKRESU
				–	E04 – RD1

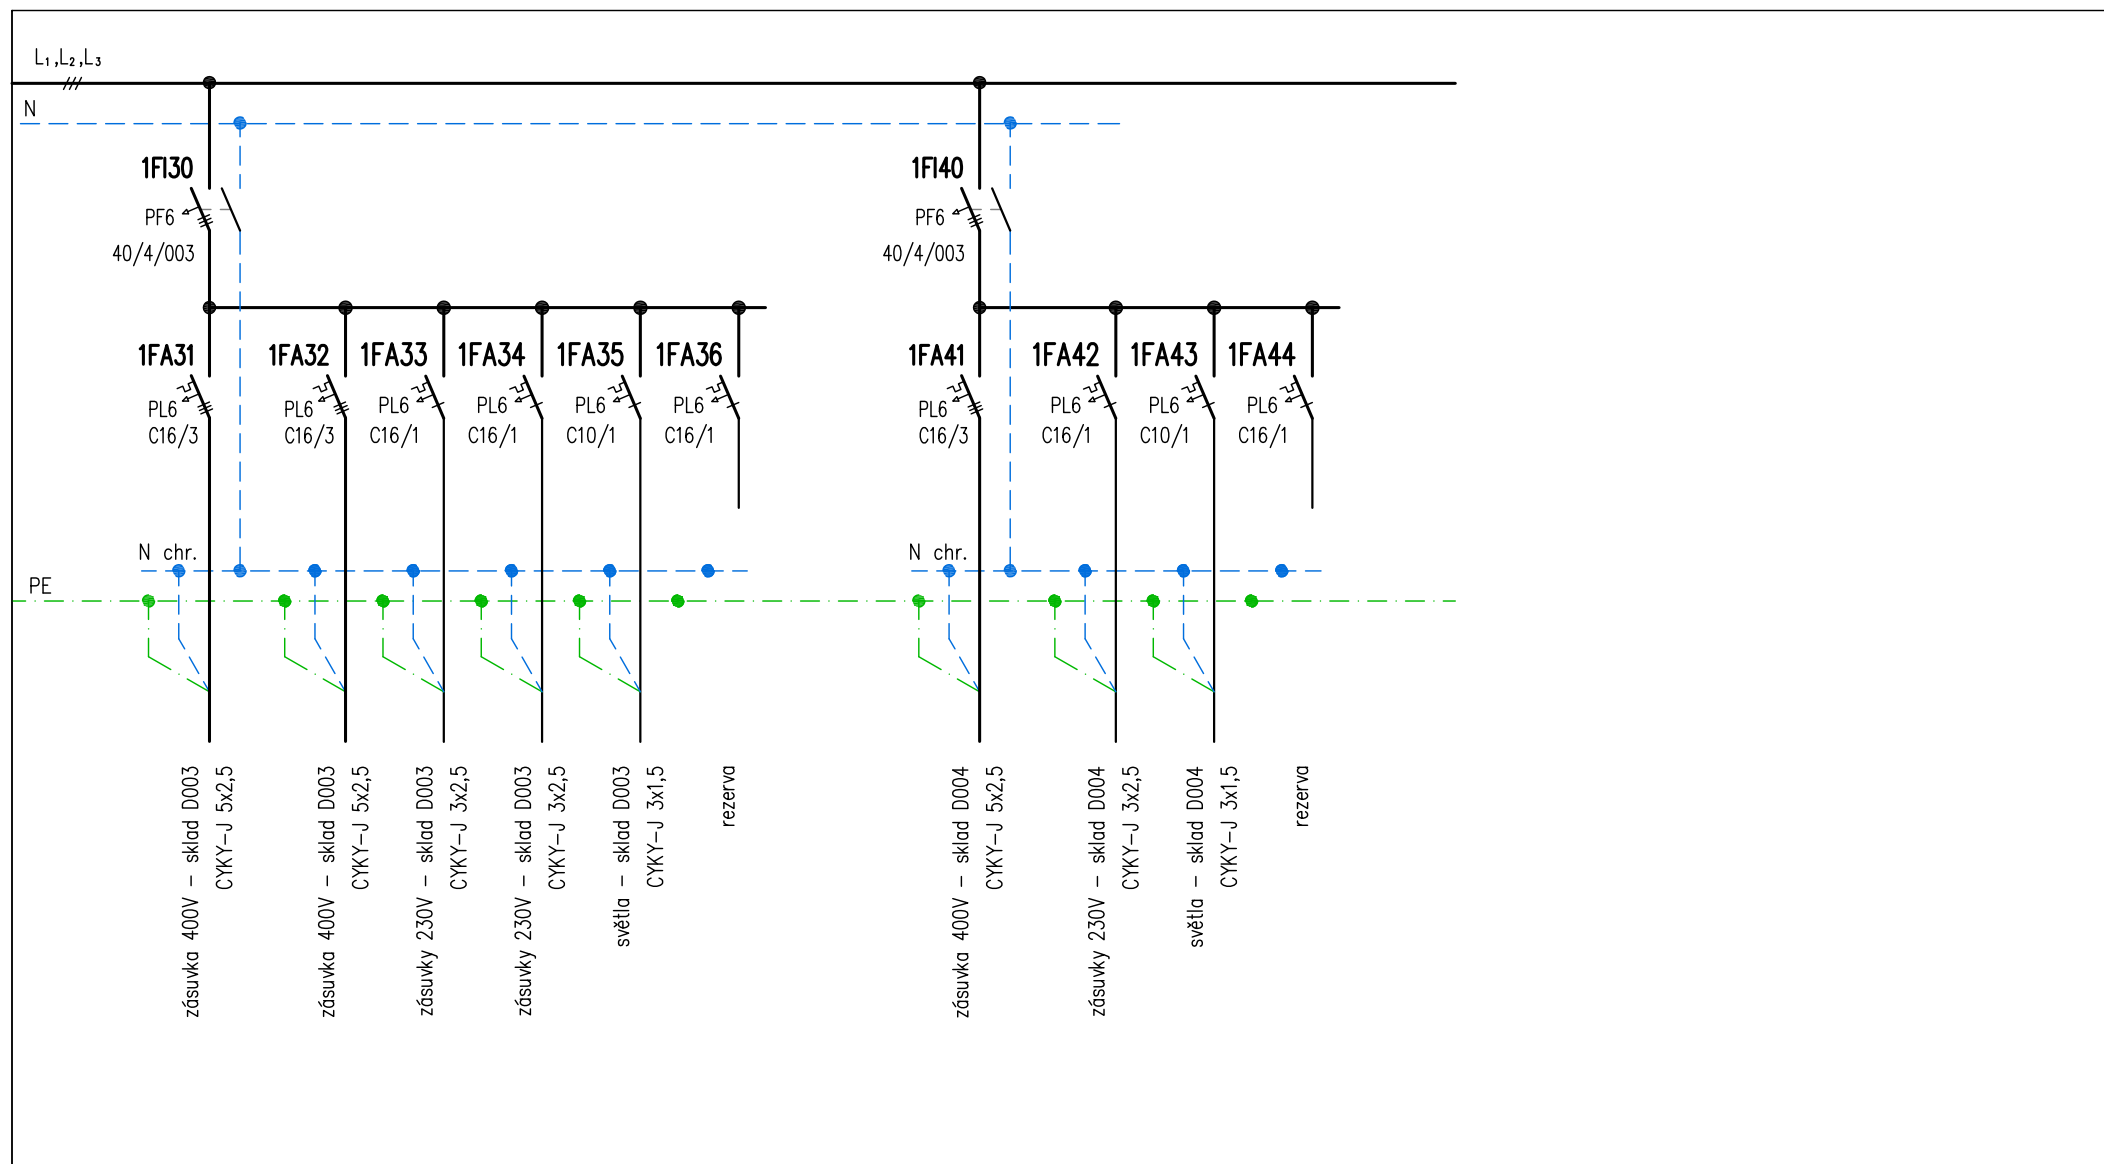

Ing. Ivan Menhard Čermákova 2994/7 430 03 CHOMUTOV tel.: 474 621 286, 723 007 416 e-mail: ivan.menhard@wo.cz		MÚ	Chomutov	FORMÁT	A4 strana 2/2
		INVESTOR	Povodí Ohře – státní podnik, Chomutov	DATUM	02/2011
ODP. PROJEKTANT Ing. Ivan Menhard		AKCE Dílny – dvůr Bezručova Rekonstrukce rozvodů elektroinstalace		STUPEŇ	DPS
				Č. ZAKÁZKY	501504 – 10160/2
Ing. Ivan Menhard <i>Menhard</i>		OBSAH Rozváděč – RD1		MĚŘITKO	Č. VÝKRESU
				–	E04 – RD1

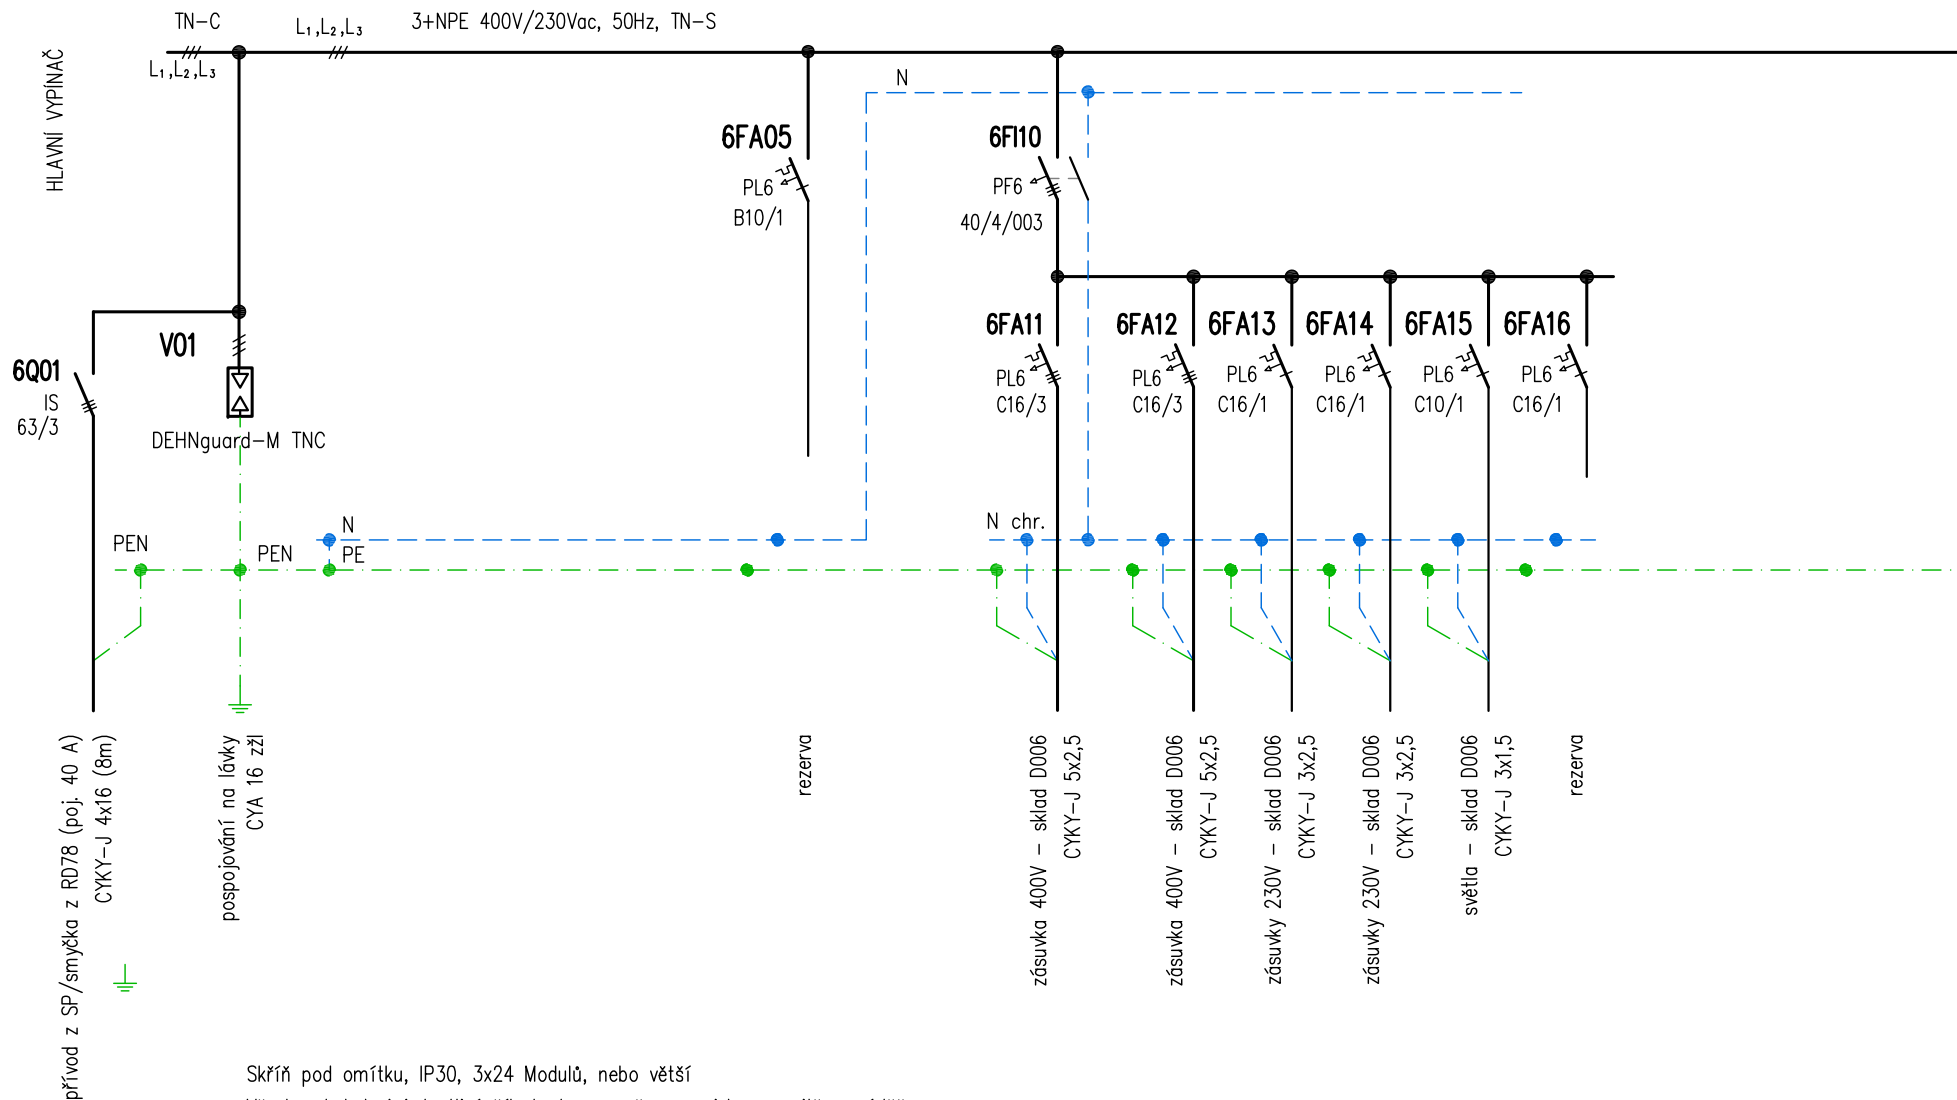


Ing. Ivan Menhard Čermákova 2994/7 430 03 CHOMUTOV tel.: 474 621 286, 723 007 416 e-mail: ivan.menhard@wo.cz		MÚ	Chomutov	FORMÁT	A4 strana 1/1
		INVESTOR	Povodí Ohře – státní podnik, Chomutov	DATUM	02/2011
ODP. PROJEKTANT Ing. Ivan Menhard		AKCE Dílny – dvůr Bezručova Rekonstrukce rozvodů elektroinstalace OBSAH Rozváděč – RD6		STUPEŇ	DPS
				Č. ZAKÁZKY	501504 – 10160/2
Ing. Ivan Menhard <i>Menhard</i>				MĚŘÍTKO	Č. VÝKRESU E04 – RD6
				-	

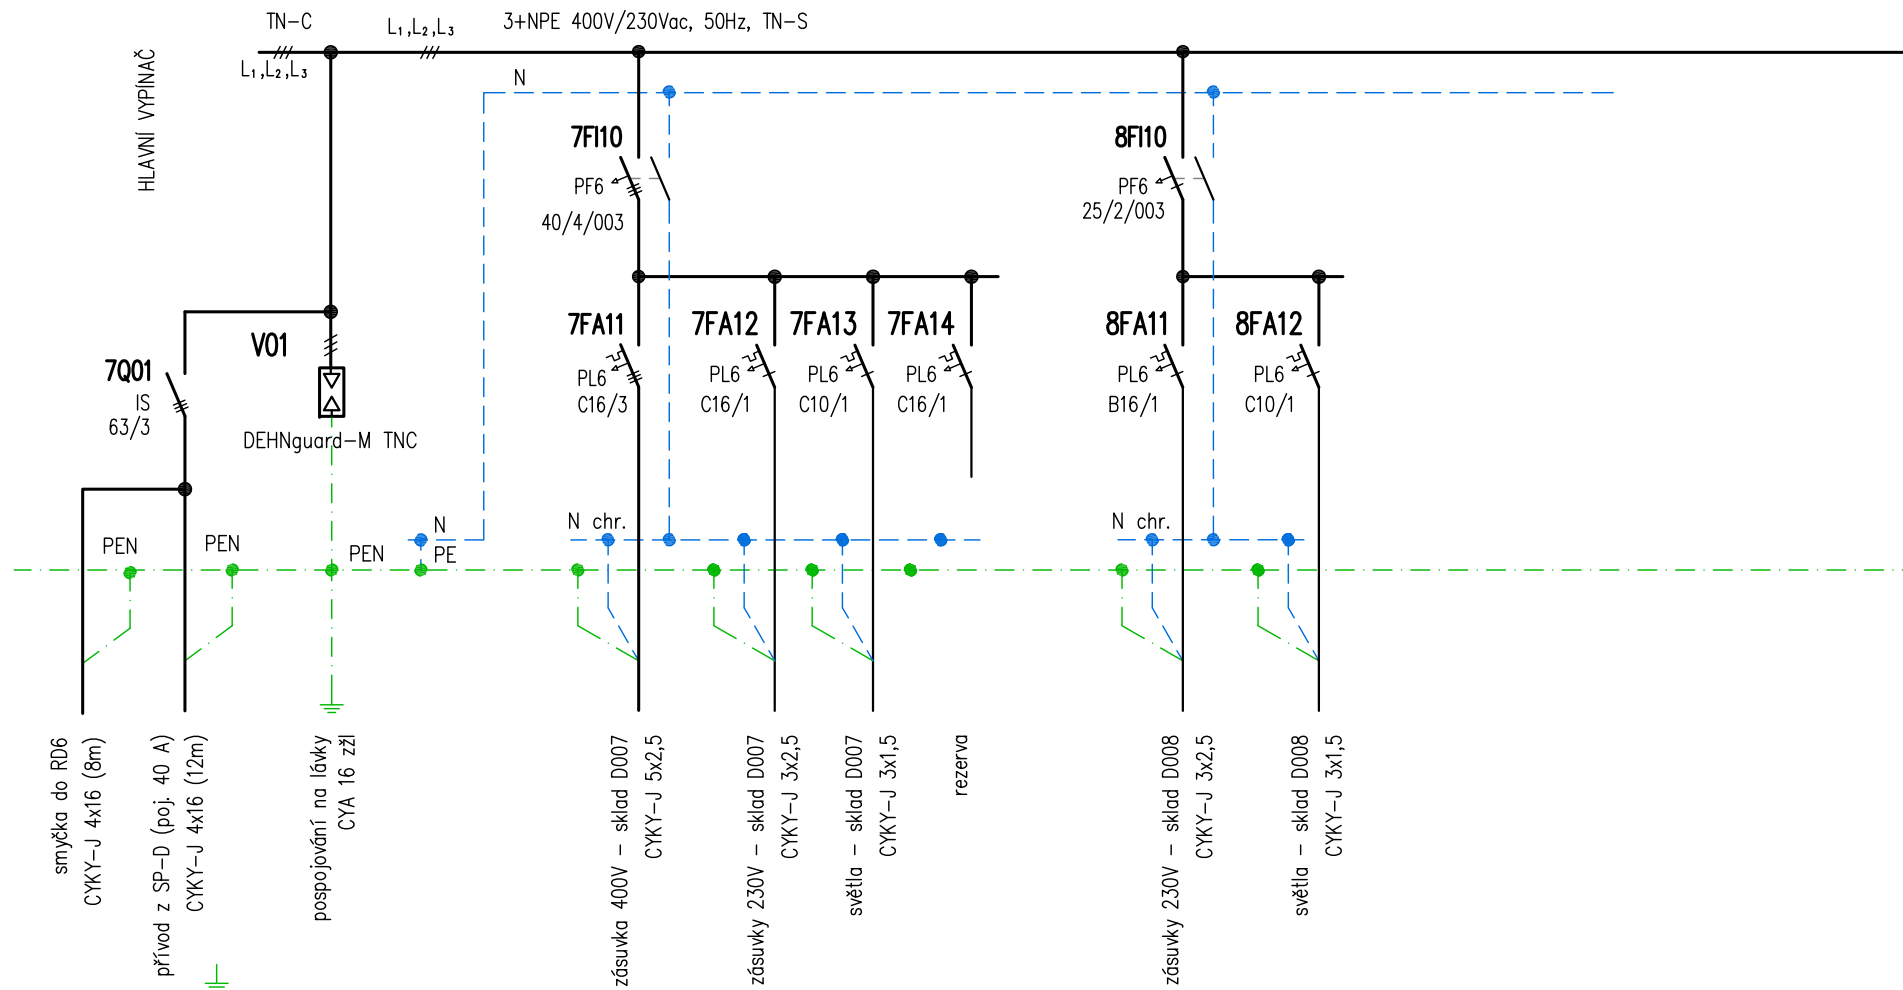


Skříň na omítku, IP54, 4x12 Modulů

Všechny kabely i jednotlivé žíly budou označeny popiskem uvnitř rozváděče.


Ing. Ivan Menhard Čermákova 2994/7 430 03 CHOMUTOV tel.: 474 621 286, 723 007 416 e-mail: ivan.menhard@wo.cz		MÚ	Chomutov	FORMÁT	A4 strana 1/1
		INVESTOR	Povodí Ohře – státní podnik, Chomutov	DATUM	02/2011
ODP. PROJEKTANT Ing. Ivan Menhard		AKCE Dílny – dvůr Bezručova Rekonstrukce rozvodů elektroinstalace OBSAH Rozváděč – RD78		STUPEŇ	DPS
				Č. ZAKÁZKY	501504 – 10160/2
Ing. Ivan Menhard <i>Menhard</i>				MĚŘÍTKO	Č. VÝKRESU E04 – RD78
				–	

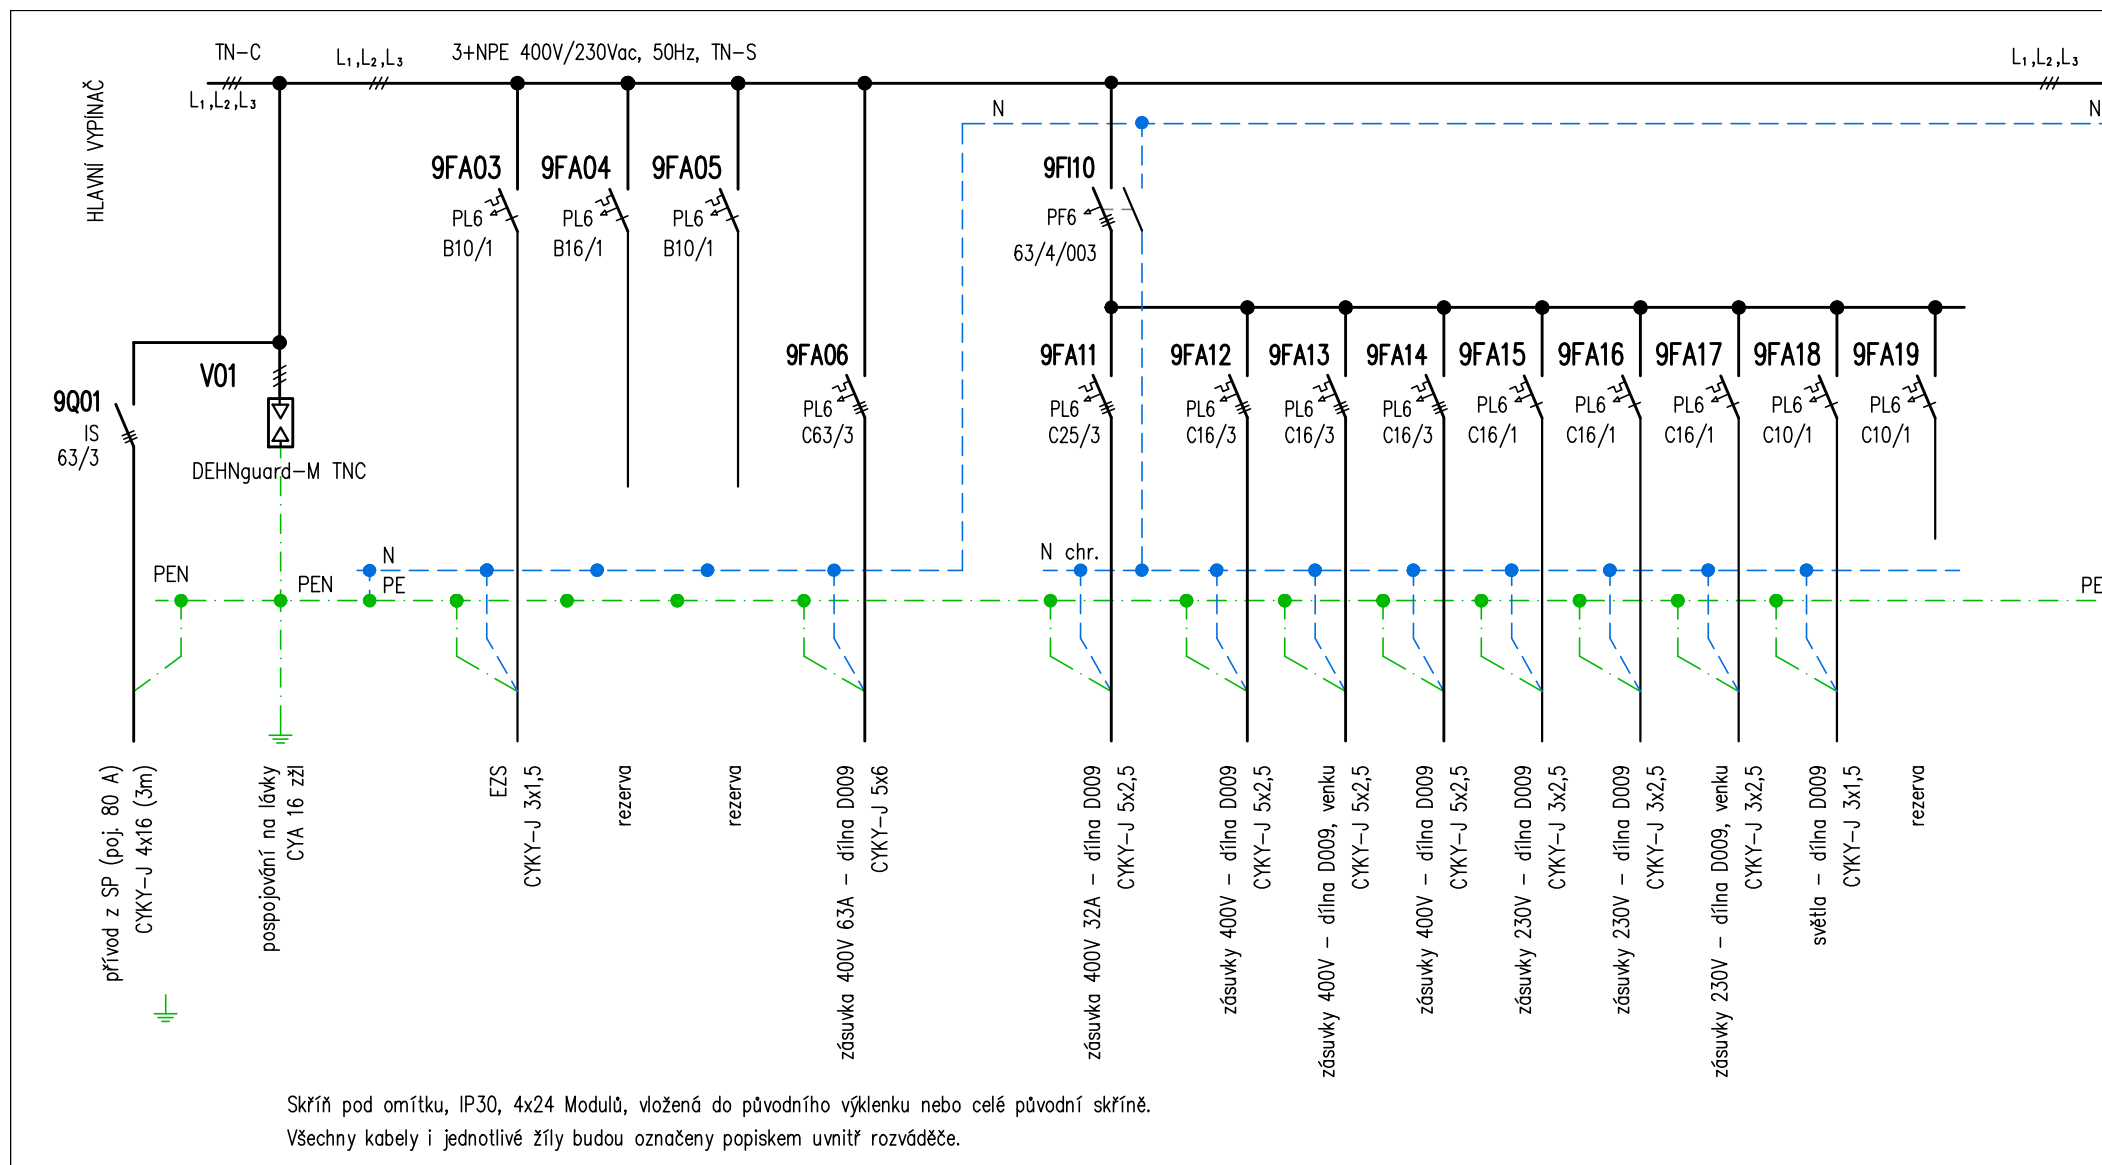

Ing. Ivan Menhard Čermákova 2994/7 430 03 CHOMUTOV tel.: 474 621 286, 723 007 416 e-mail: ivan.menhard@wo.cz		MÚ	Chomutov	FORMÁT	A4 strana 1/2
		INVESTOR	Povodí Ohře – státní podnik, Chomutov	DATUM	02/2011
ODP. PROJEKTANT Ing. Ivan Menhard		AKCE Dílny – dvůr Bezručova Rekonstrukce rozvodů elektroinstalace		STUPEŇ	DPS
				Č. ZAKÁZKY	501504 – 10160/2
Ing. Ivan Menhard <i>Menhard</i>		OBSAH Rozváděč – RD9		MĚŘÍTKO	Č. VÝKRESU E04 – RD9
				–	

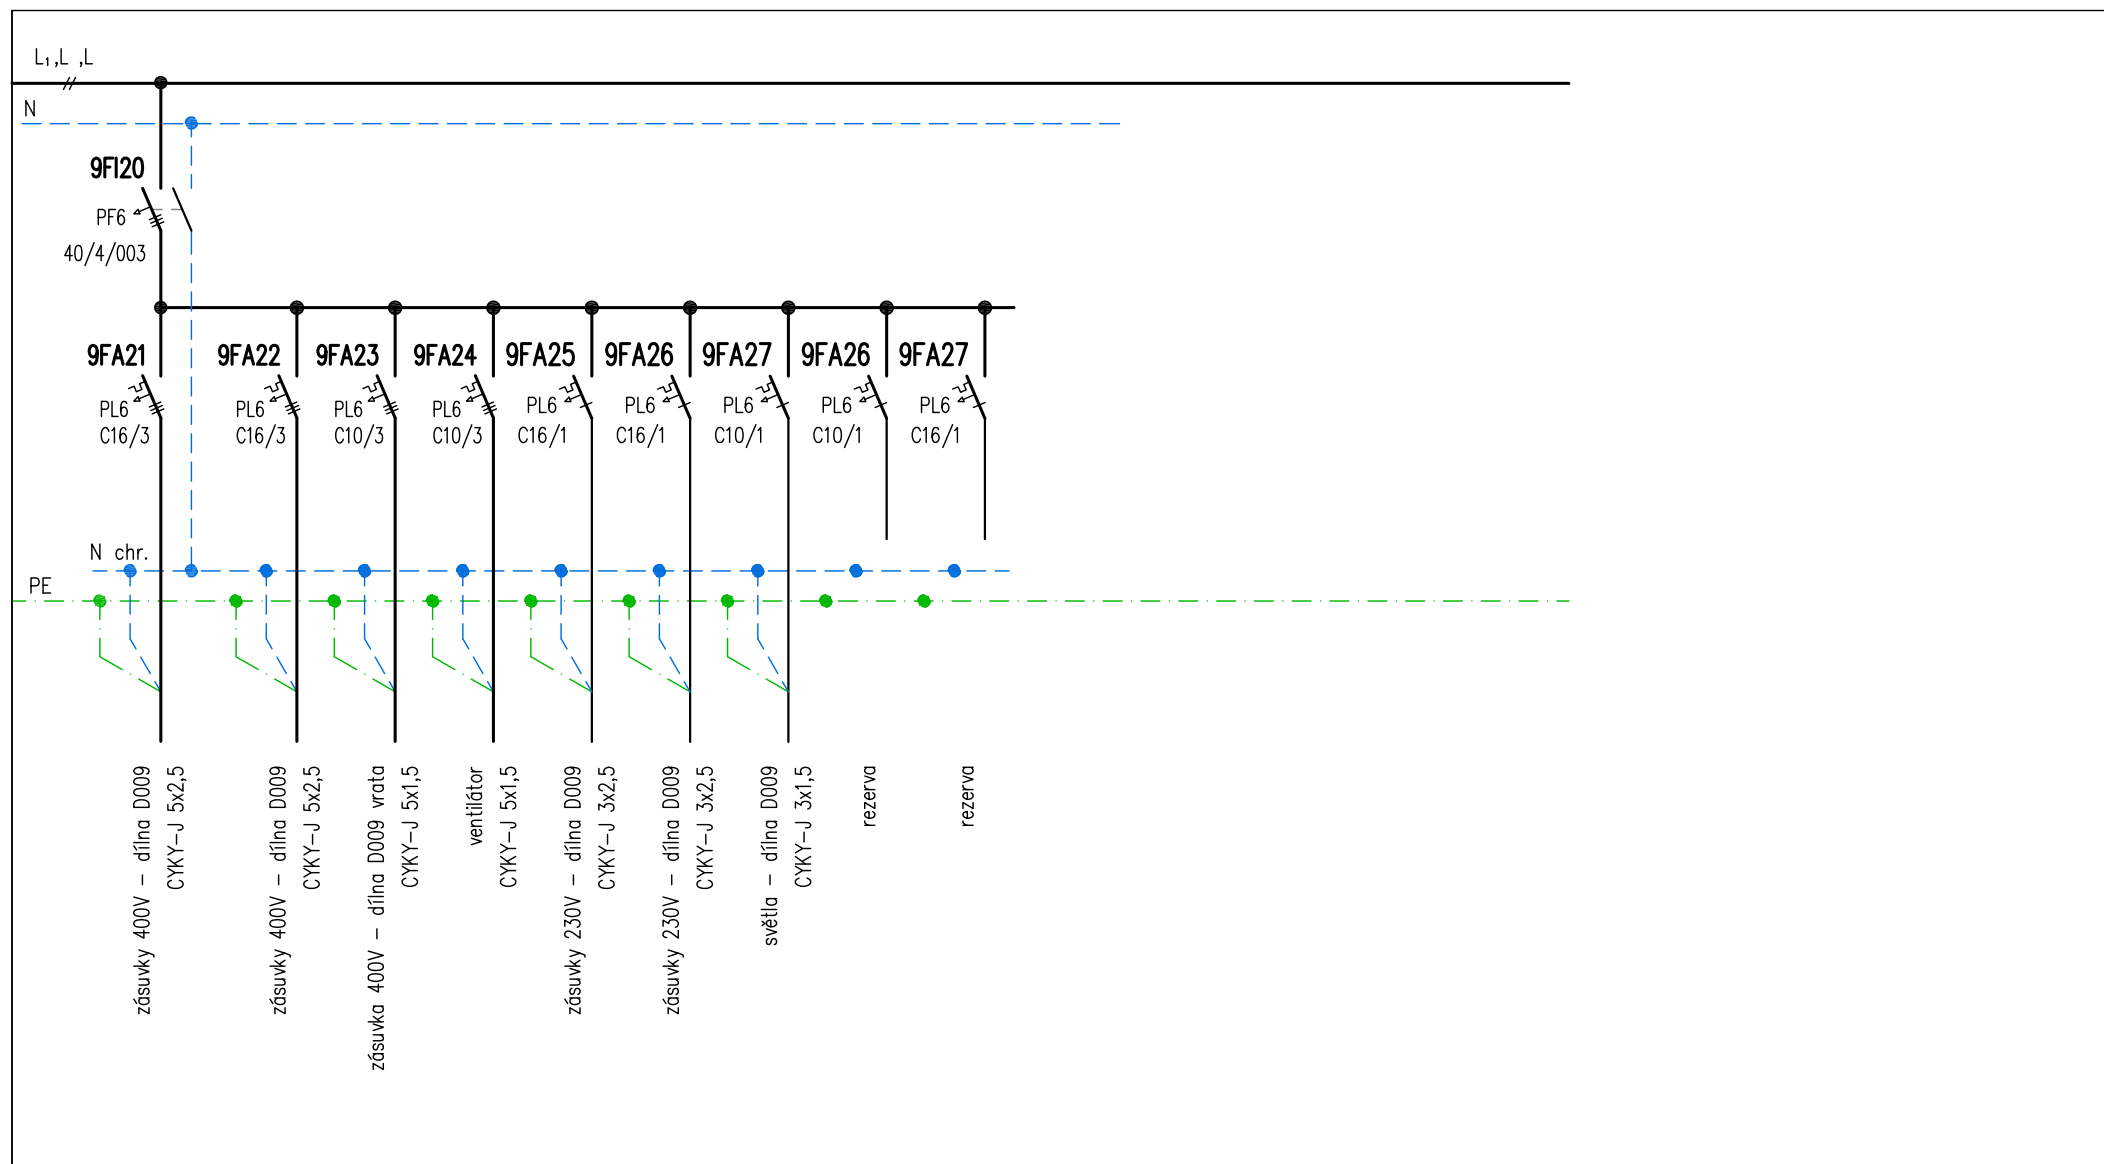


Ing. Ivan Menhard Čermákova 2994/7 430 03 CHOMUTOV tel.: 474 621 286, 723 007 416 e-mail: ivan.menhard@wo.cz		MÚ	Chomutov	FORMÁT	A4 strana 2/2
		INVESTOR	Povodí Ohře – státní podnik, Chomutov	DATUM	02/2011
ODP. PROJEKTANT Ing. Ivan Menhard		AKCE Dílny – dvůr Bezručova Rekonstrukce rozvodů elektroinstalace		STUPEŇ	DPS
				Č. ZAKÁZKY	501504 – 10160/2
Ing. Ivan Menhard <i>Menhard</i>		OBSAH Rozváděč – RD9		MĚŘÍTKO	Č. VÝKRESU E04 – RD9
				–	

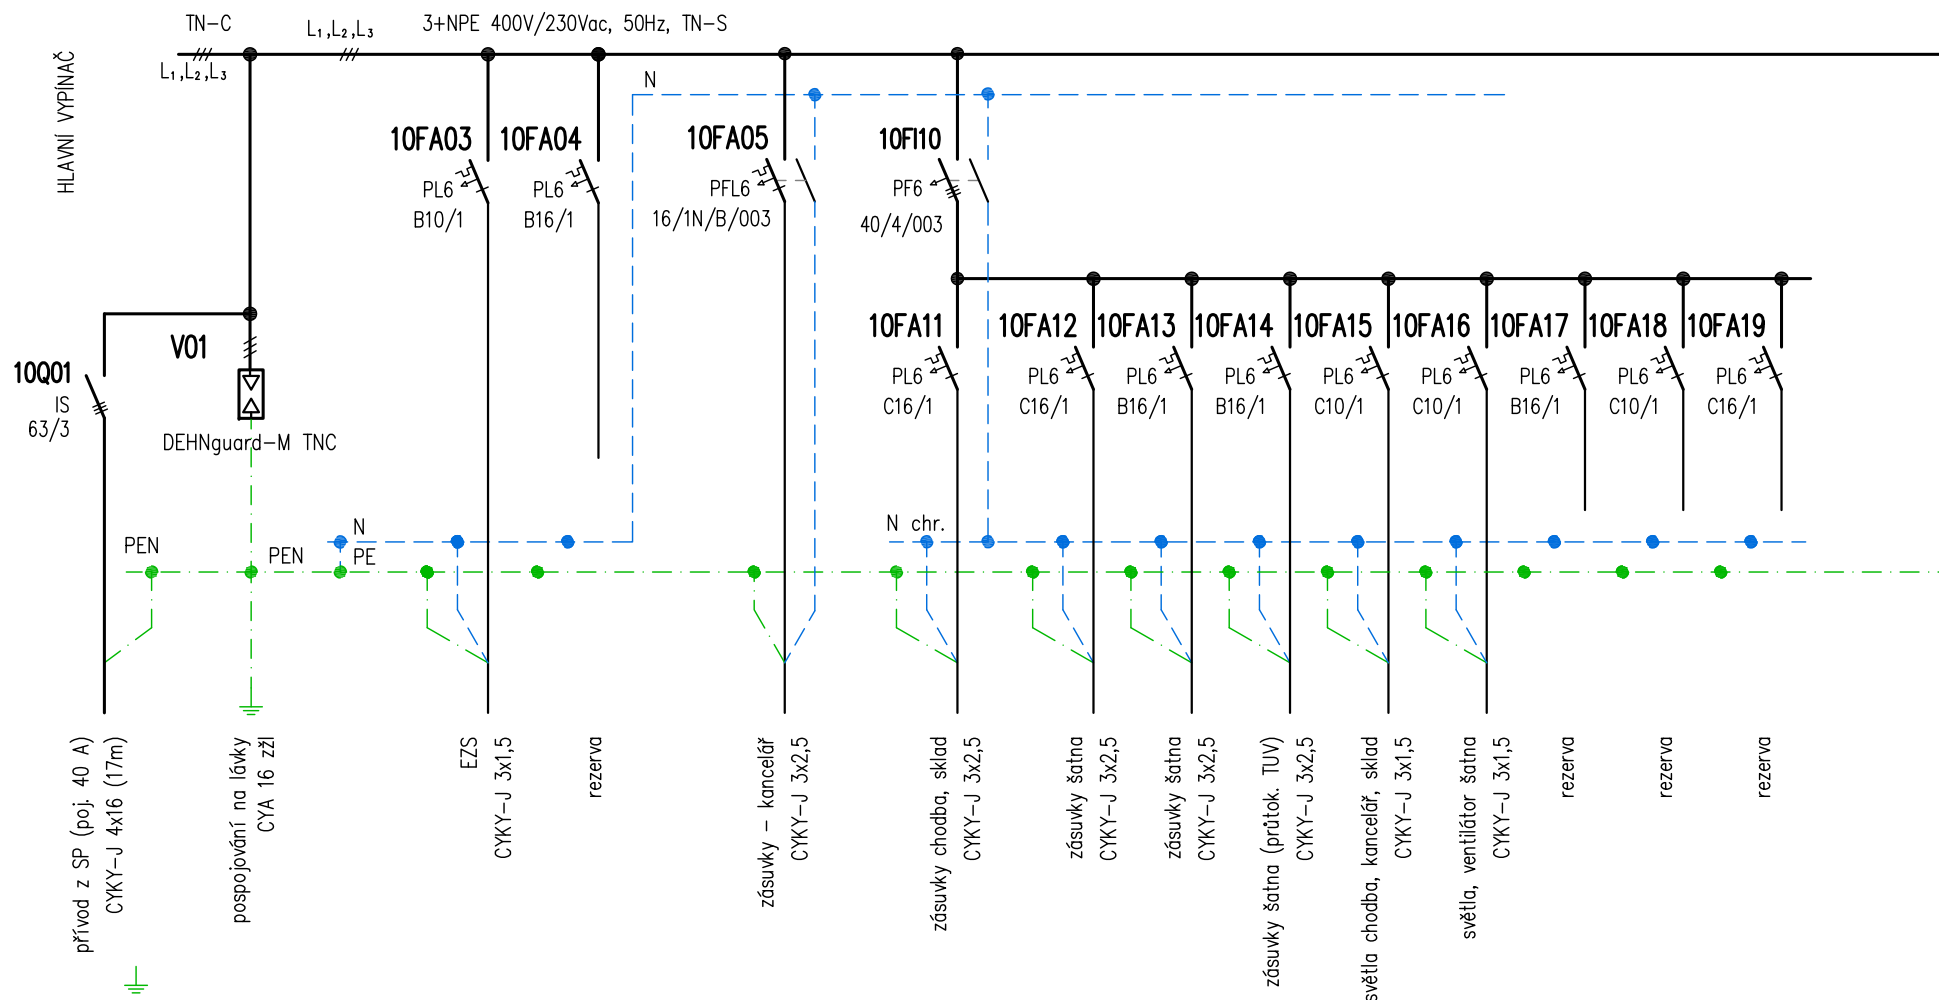


Skříň pod omítku, IP30, 4x24 Modulů, vložená do původního výklenku nebo celé původní skříňě.
Všechny kabely i jednotlivé žíly budou označeny popiskem uvnitř rozváděče.

Ing. Ivan Menhard Čermákova 2994/7 430 03 CHOMUTOV tel.: 474 621 286, 723 007 416 e-mail: ivan.menhard@wo.cz		MÚ	Chomutov	FORMÁT	A4 strana 1/1
		INVESTOR	Povodí Ohře – státní podnik, Chomutov	DATUM	02/2011
ODP. PROJEKTANT Ing. Ivan Menhard		AKCE Dílny – dvůr Bezručova Rekonstrukce rozvodů elektroinstalace		STUPEŇ	DPS
				Č. ZAKÁZKY	501504 – 10160/2
Ing. Ivan Menhard <i>Menhard</i>		OBSAH Rozváděč – RD10		MĚŘITKO	Č. VÝKRESU
				–	E04 – RD10

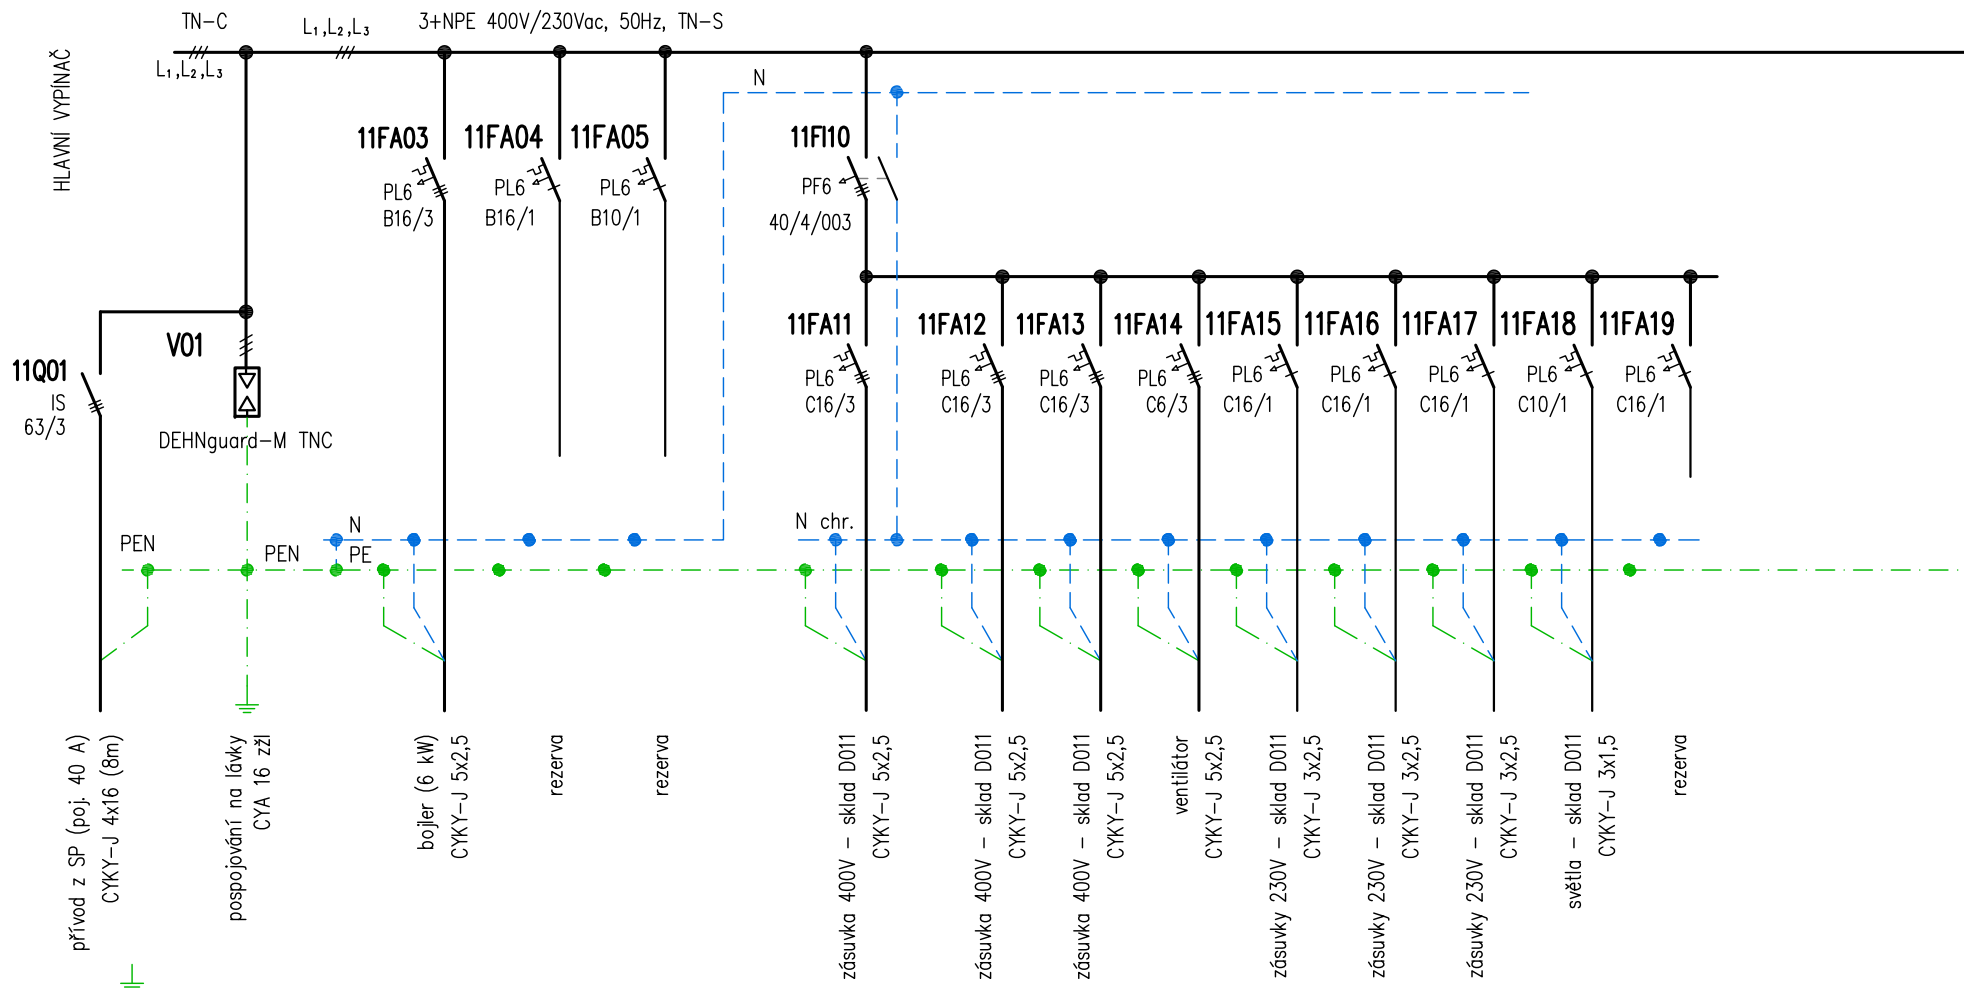


Skříň pod omítku, IP30, 4x24 Modulů, vložená do původního výklenku nebo celé původní skříňě.
Všechny kabely i jednotlivé žíly budou označeny popiskem uvnitř rozváděče.


Ing. Ivan Menhard Čermákova 2994/7 430 03 CHOMUTOV tel.: 474 621 286, 723 007 416 e-mail: ivan.menhard@wo.cz		MÚ	Chomutov	FORMÁT	A4 strana 1/1
		INVESTOR	Povodí Ohře – státní podnik, Chomutov	DATUM	02/2011
ODP. PROJEKTANT Ing. Ivan Menhard		AKCE Dílny – dvůr Bezručova Rekonstrukce rozvodů elektroinstalace		STUPEŇ	DPS
				Č. ZAKÁZKY	501504 – 10160/2
Ing. Ivan Menhard <i>Menhard</i>		OBSAH Rozváděč – RD11		MĚŘITKO	Č. VÝKRESU
				–	E04 – RD11

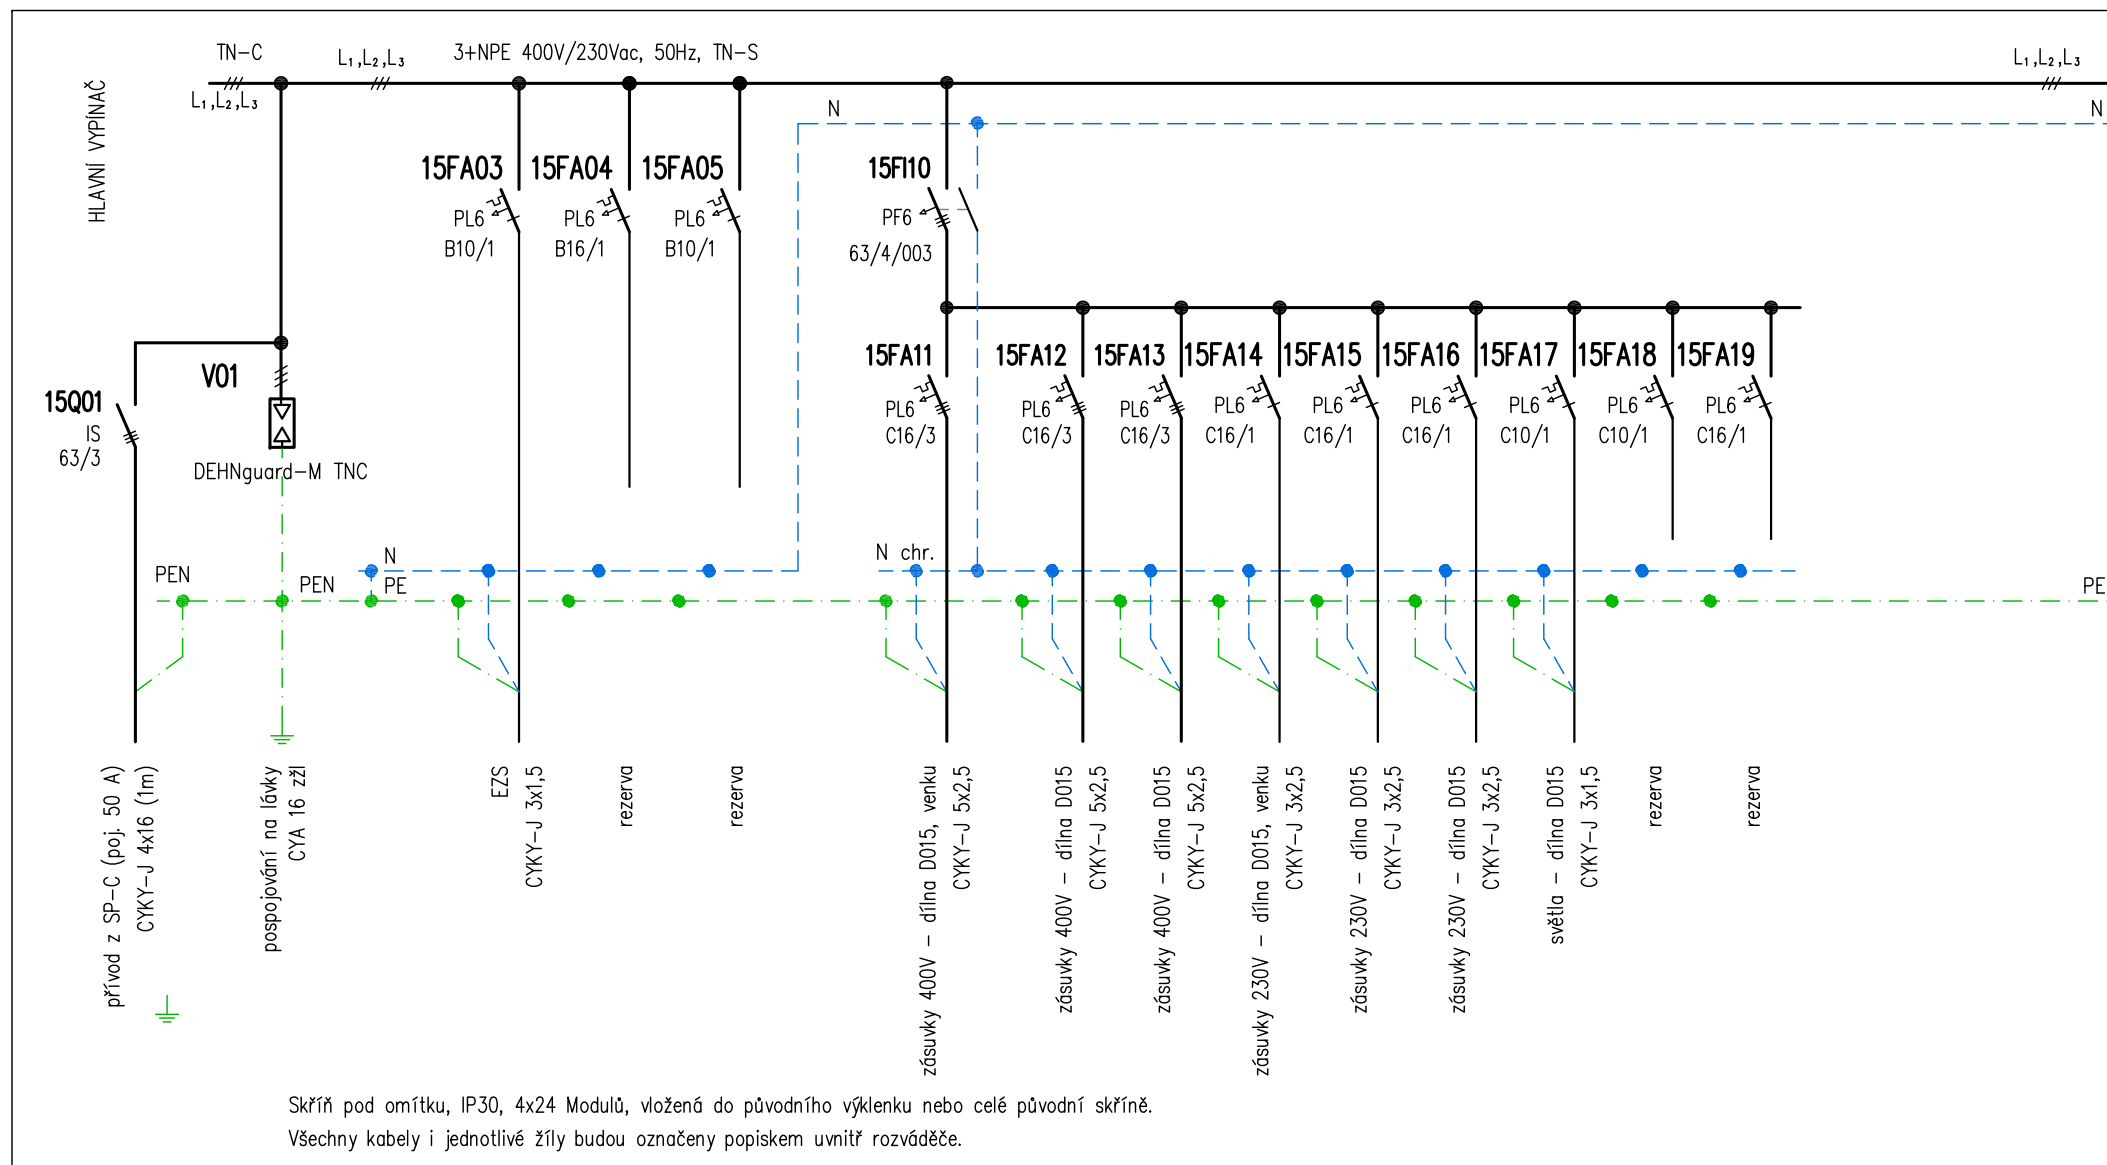

Ing. Ivan Menhard Čermákova 2994/7 430 03 CHOMUTOV tel.: 474 621 286, 723 007 416 e-mail: ivan.menhard@wo.cz		MÚ	Chomutov	FORMÁT	A4 strana 1/2
		INVESTOR	Povodí Ohře – státní podnik, Chomutov	DATUM	02/2011
ODP. PROJEKTANT Ing. Ivan Menhard		AKCE Dílny – dvůr Bezručova Rekonstrukce rozvodů elektroinstalace		STUPEŇ	DPS
				Č. ZAKÁZKY	501504 – 10160/2
Ing. Ivan Menhard <i>Menhard</i>		OBSAH Rozváděč – RD15		MĚŘÍTKO	Č. VÝKRESU
				–	E04 – RD15

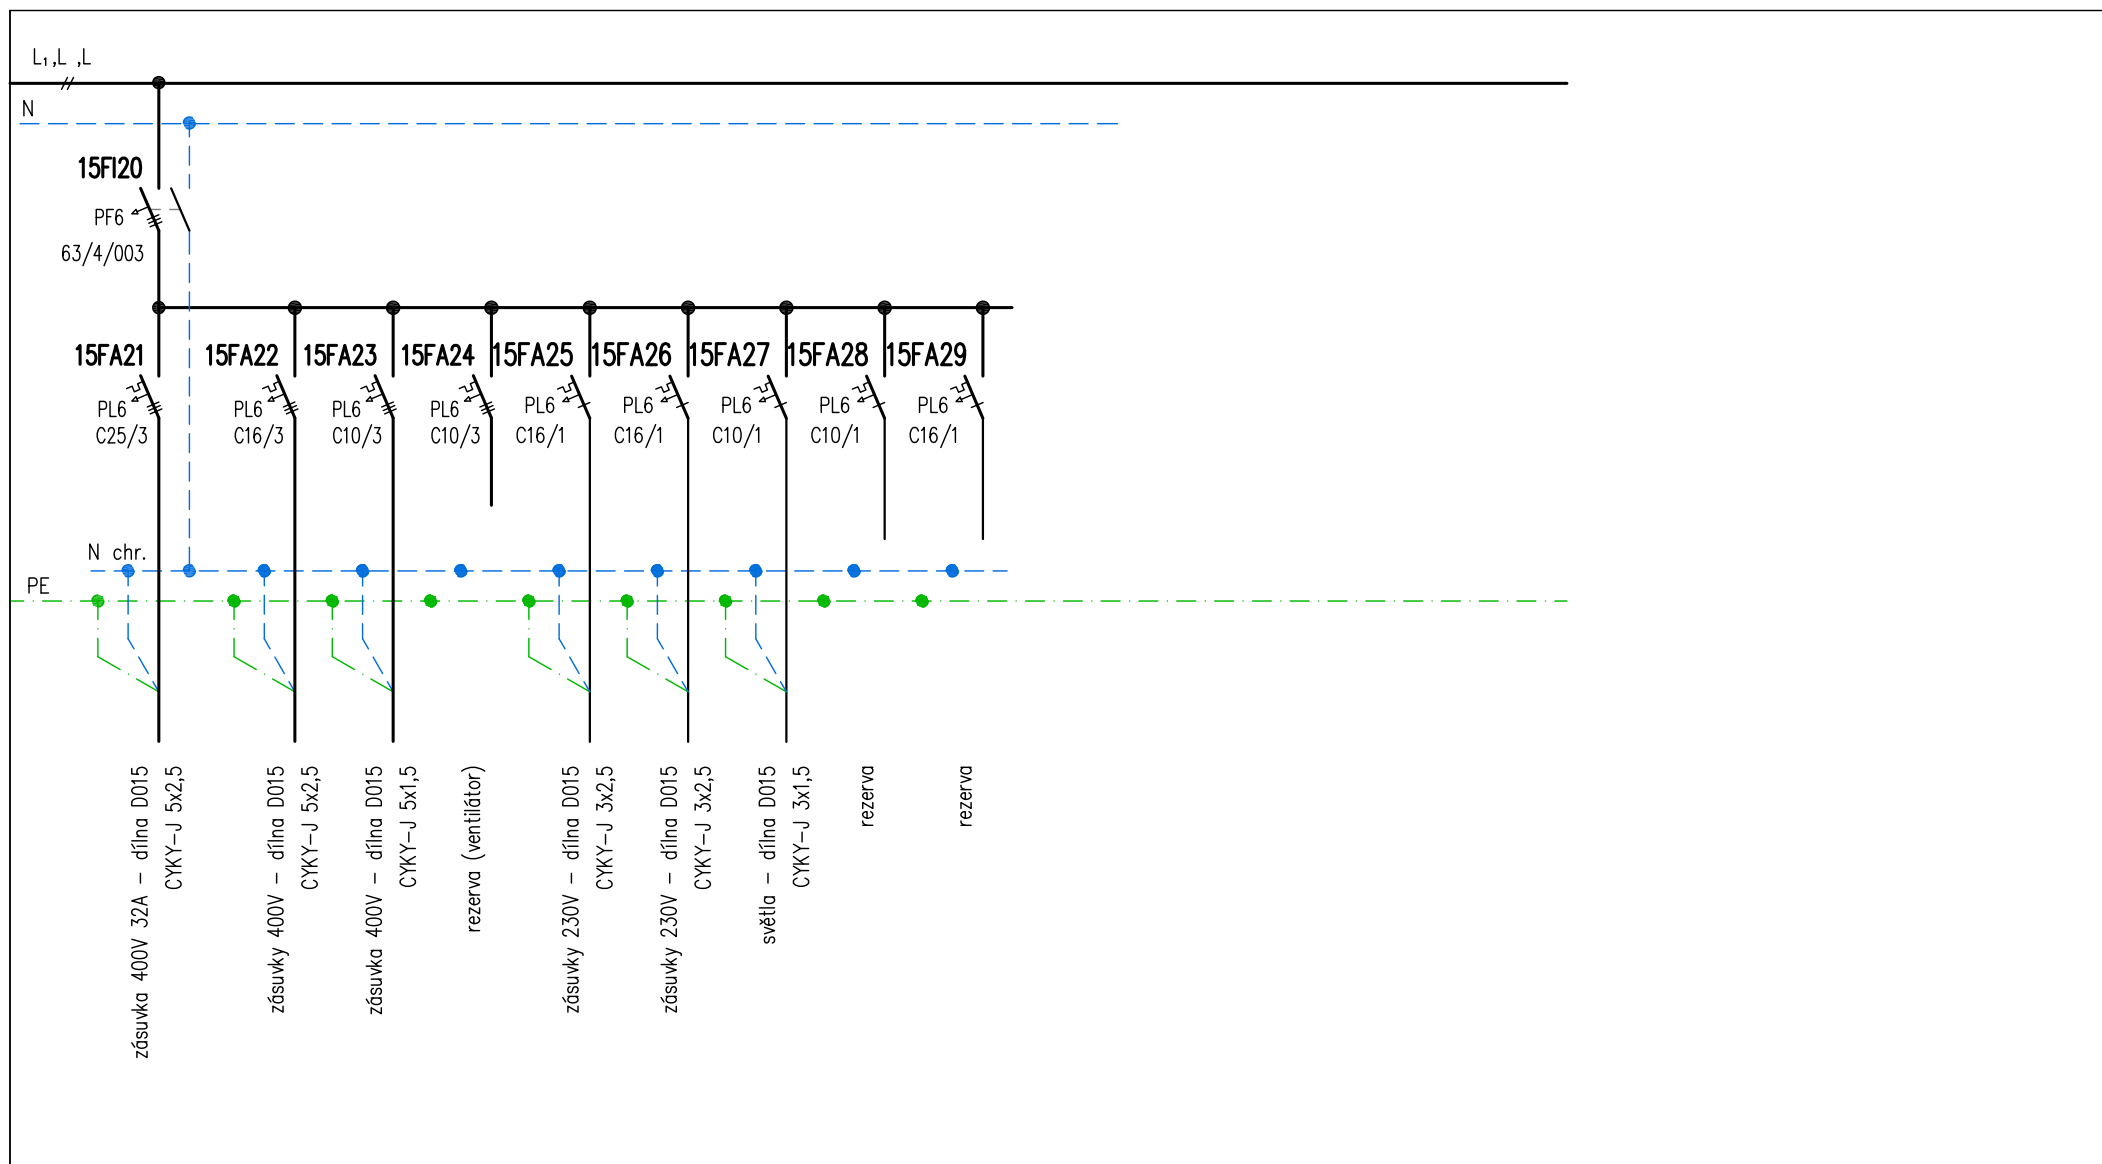

Ing. Ivan Menhard Čermákova 2994/7 430 03 CHOMUTOV tel.: 474 621 286, 723 007 416 e-mail: ivan.menhard@wo.cz		MÚ	Chomutov	FORMÁT	A4 strana 2/2
		INVESTOR	Povodí Ohře – státní podnik, Chomutov	DATUM	02/2011
ODP. PROJEKTANT Ing. Ivan Menhard		AKCE Dílny – dvůr Bezručova Rekonstrukce rozvodů elektroinstalace		STUPEŇ	DPS
				Č. ZAKÁZKY	501504 – 10160/2
Ing. Ivan Menhard <i>Menhard</i>		OBSAH Rozváděč – RD15		MĚŘÍTKO	Č. VÝKRESU
				–	E04 – RD15

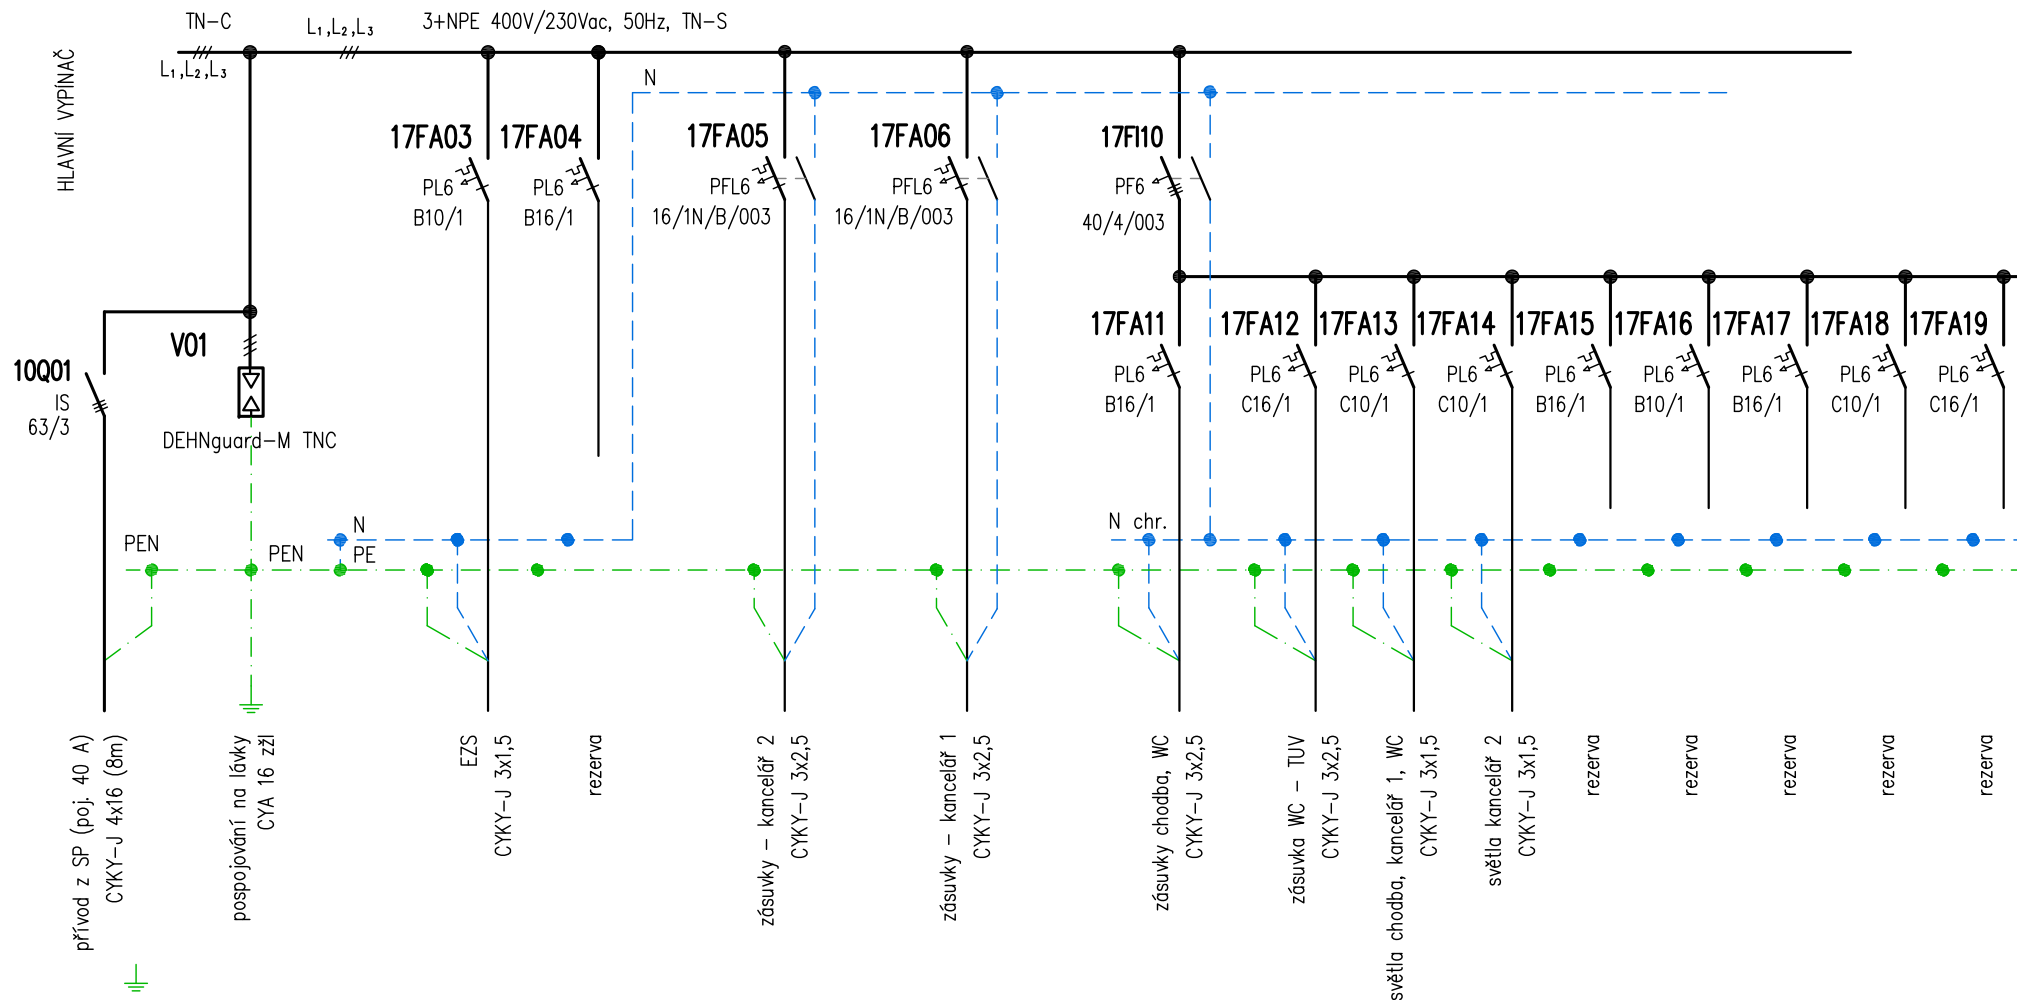

Skříň pod omítku, IP30, 4x24 Modulů, vložená do původního výklenku nebo celé původní skříňě.
Všechny kabely i jednotlivé žíly budou označeny popiskem uvnitř rozváděče.

Ing. Ivan Menhard Čermákova 2994/7 430 03 CHOMUTOV tel.: 474 621 286, 723 007 416 e-mail: ivan.menhard@wo.cz		MÚ	Chomutov	FORMÁT	A4 strana 1/1
		INVESTOR	Povodí Ohře – státní podnik, Chomutov	DATUM	02/2011
ODP. PROJEKTANT Ing. Ivan Menhard		AKCE Dílny – dvůr Bezručova Rekonstrukce rozvodů elektroinstalace		STUPEŇ	DPS
				Č. ZAKÁZKY	501504 – 10160/2
Ing. Ivan Menhard <i>Menhard</i>		OBSAH Rozváděč – RD17		MĚŘÍTKO	Č. VÝKRESU
				–	E04 – RD17