


Obsah :

E05 – BS – Blokové schema rozvodů NN v areálu
 E05 – RG1 – Rozváděč – RG1
 E05 – RG2 – Rozváděč – RG2
 E05 – RG3 – Rozváděč – RG3
 E05 – RG4 – Rozváděč – RG4
 E05 – RG5 – Rozváděč – RG5


ODP. PROJEKTANT		KRESLIL		Ing. Ivan Menhard Čermákova 2994/7 430 03 CHOMUTOV tel.: 474 621 286 ivan.menhard@wo.cz	
Ing. Ivan Menhard		Ing. Ivan Menhard			
Obec	Chomutov	SÚ	Chomutov	FORMÁT	9x A4
INVESTOR	Povodí Ohře – státní podnik, Chomutov			DATUM	02/2011
Dílny – dvůr Bezručova Rekonstrukce rozvodů elektroinstalace				ÚČEL	DPS
				ČÍSLO ZAK.	501503
				ARCH. Č.	10160/1
Elektrorozvody – rozváděče				MĚŘÍTKO	Č. VÝKRESU
				–	E 05

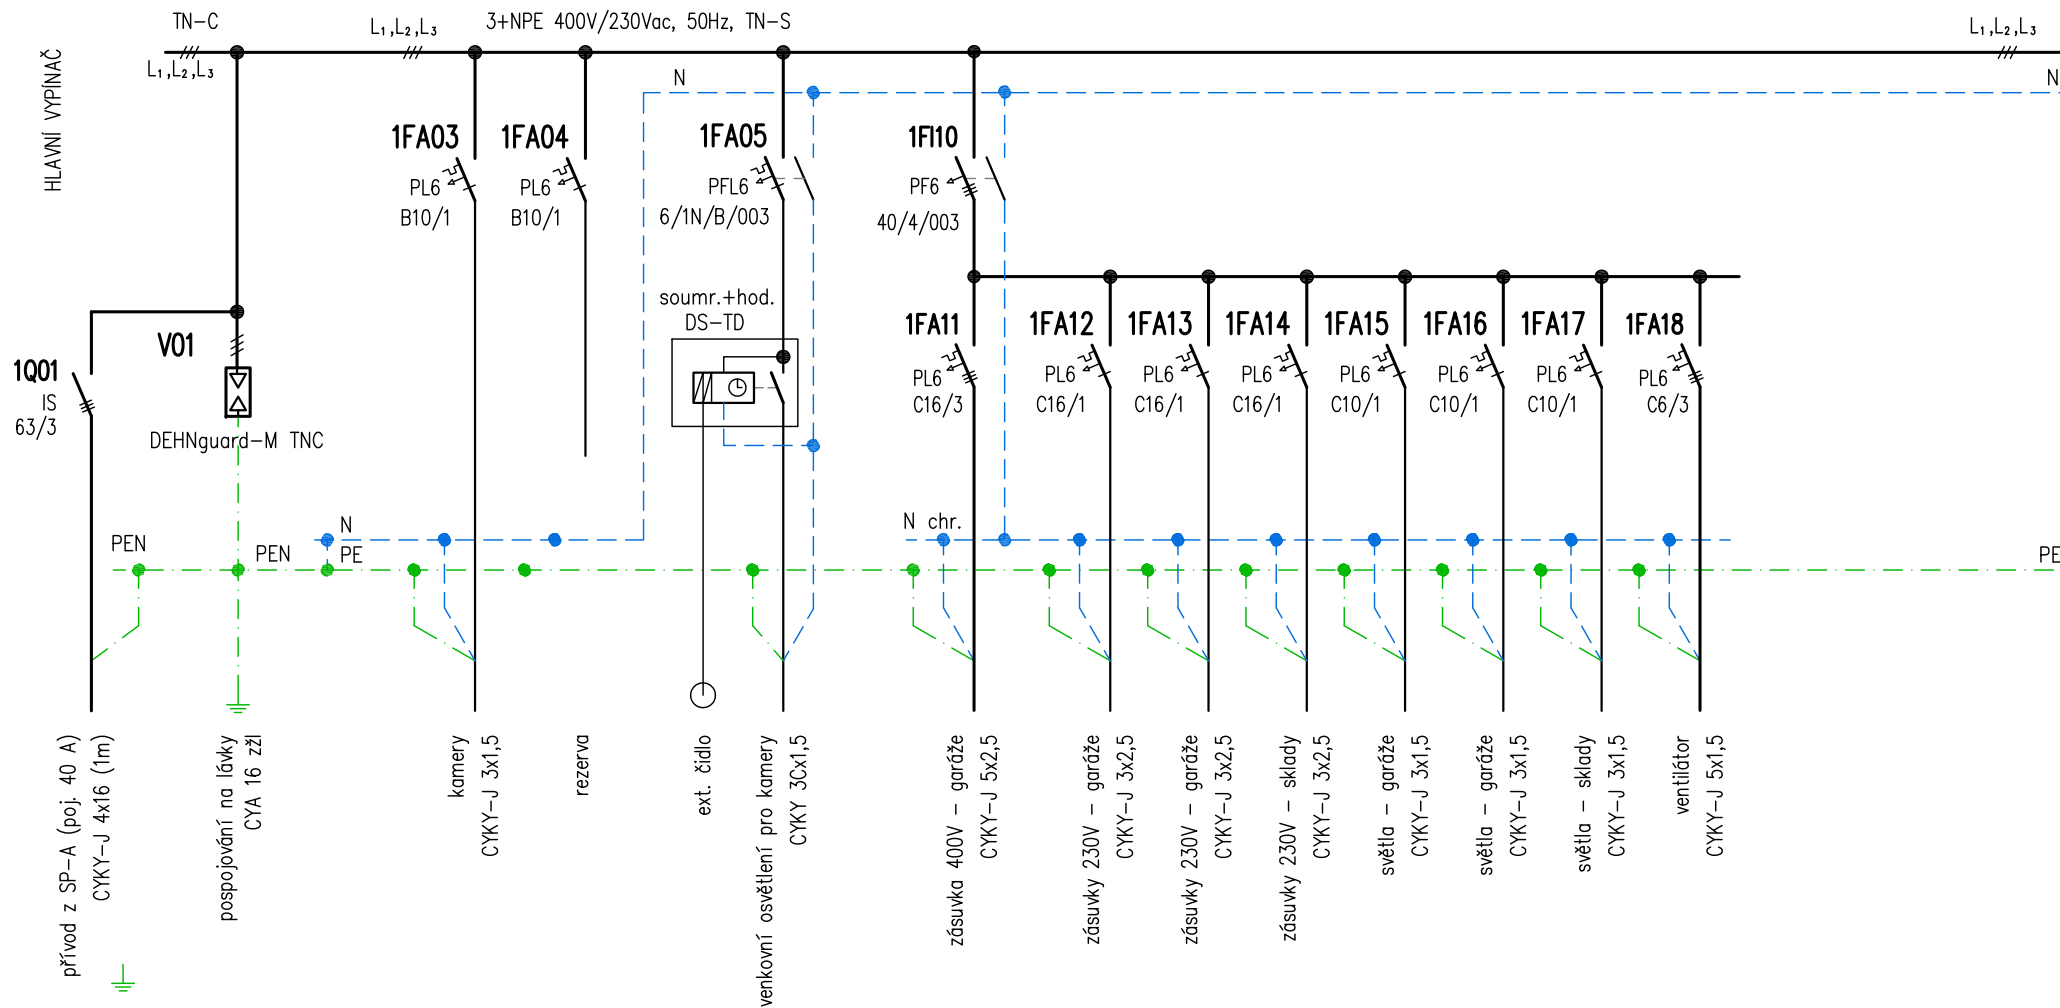



Skříň pod omítku, IP54, 4x24 Modulů, nebo větší

Všechny kabely i jednotlivé žíly budou označeny popiskem uvnitř rozváděče.


Ing. Ivan Menhard Čermákova 2994/7 430 03 CHOMUTOV tel.: 474 621 286, 723 007 416 e-mail: ivan.menhard@wo.cz		MÚ	Chomutov	FORMÁT	A4 strana 1/2
		INVESTOR	Povodí Ohře – státní podnik, Chomutov	DATUM	02/2011
ODP. PROJEKTANT Ing. Ivan Menhard		AKCE Garáže – dvůr Bezručova Rekonstrukce rozvodů elektroinstalace		STUPEŇ	DPS
				Č. ZAKÁZKY	501503 – 10160/1
Ing. Ivan Menhard <i>Menhard</i>		OBSAH Rozváděč – RG1		MĚŘÍTKO	Č. VÝKRESU E05 – RG1
				–	

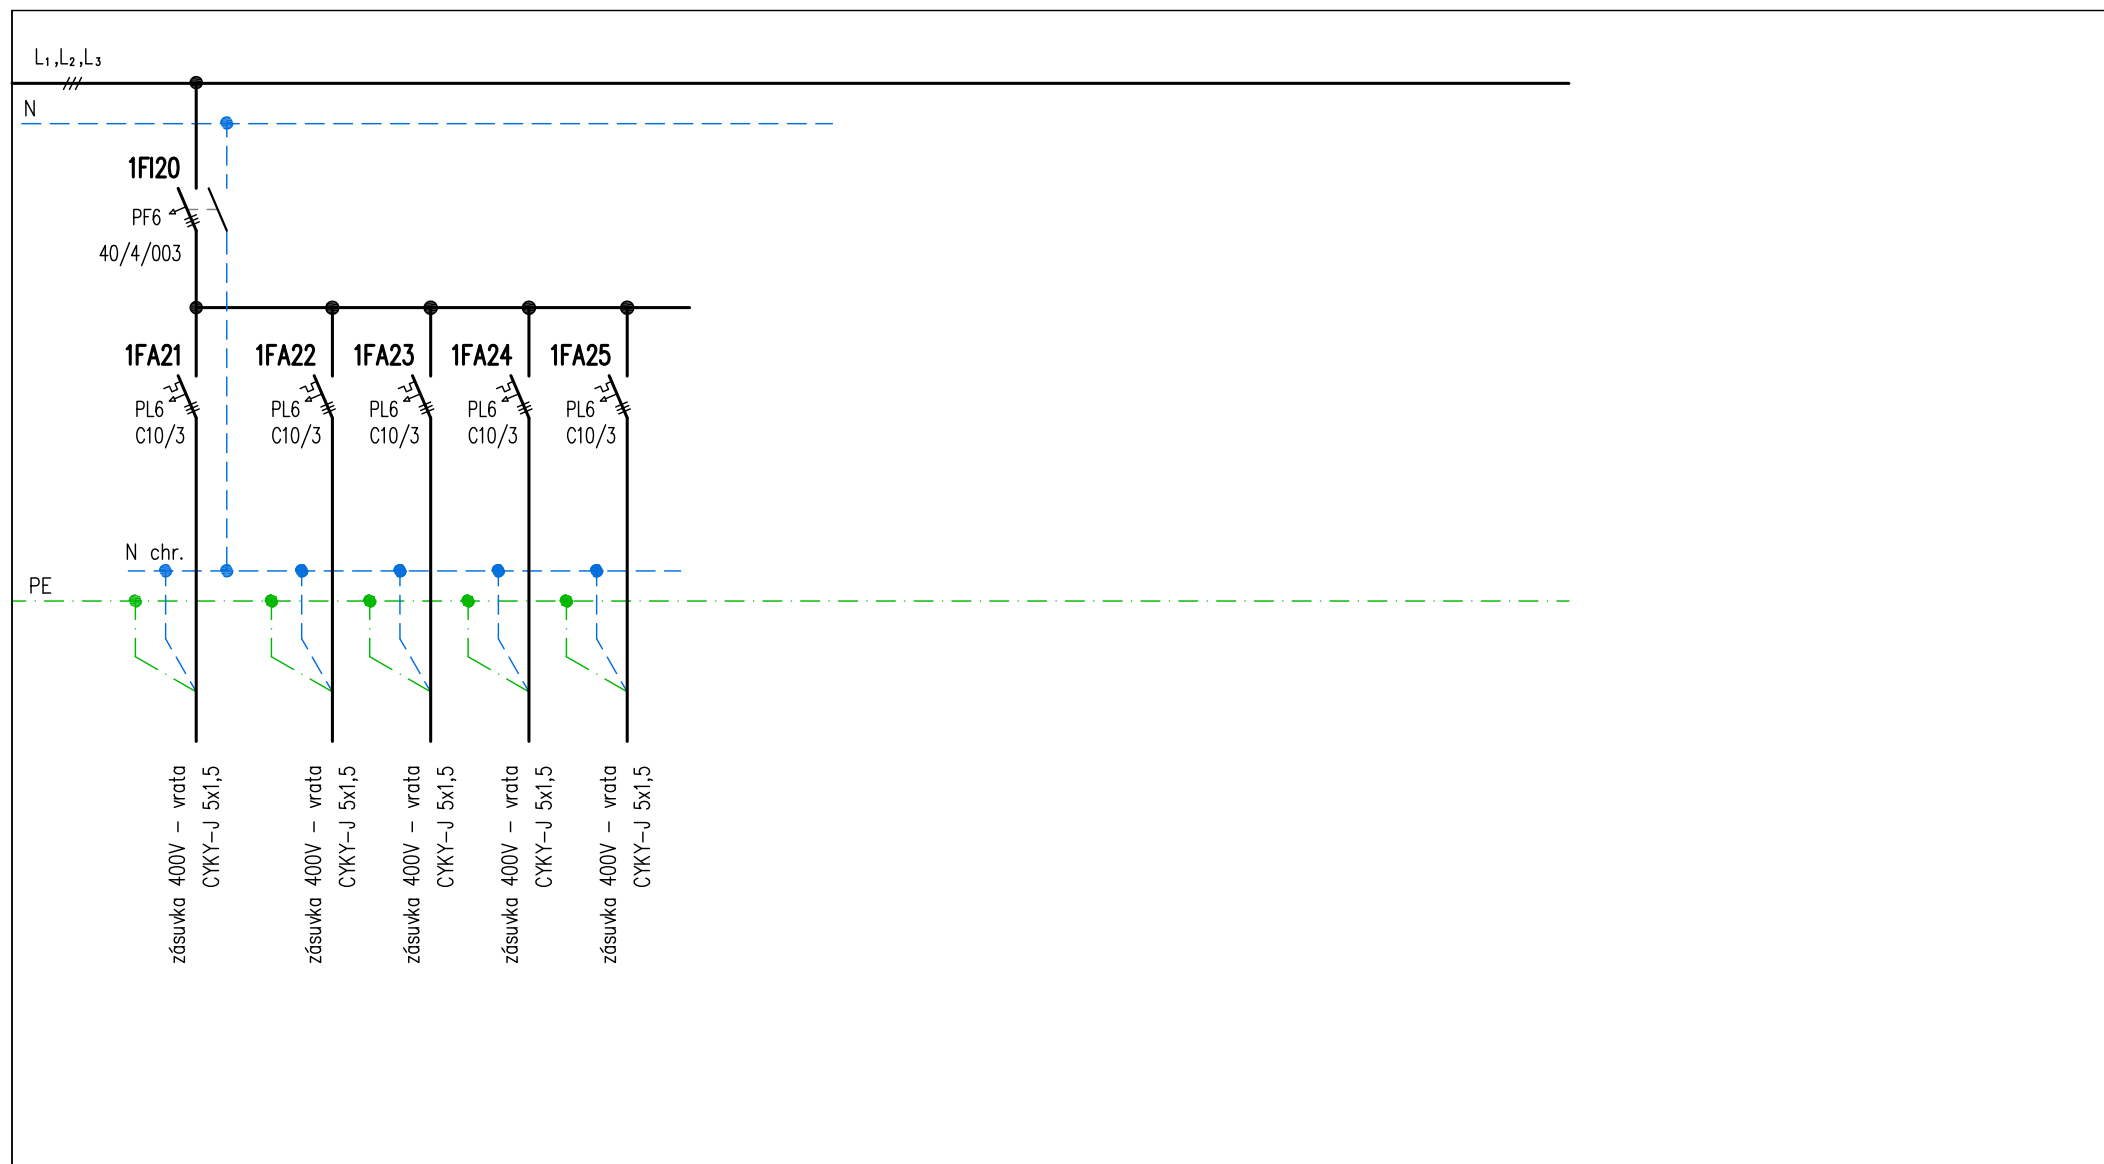
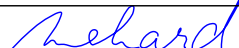
<div>Ing. Ivan Menhard</div> <div>Čermákova 2994/7</div> <div>430 03 CHOMUTOV</div> <div>tel.: 474 621 286, 723 007 416</div> <div>e-mail: ivan.menhard@wo.cz</div>		MÚ	Chomutov	FORMÁT	A4 strana 2/2
		INVESTOR	Povodí Ohře – státní podnik, Chomutov	DATUM	02/2011
		AKCE Garáže – dvůr Bezručova Rekonstrukce rozvodů elektroinstalace		STUPEŇ	DPS
Č. ZAKÁZKY	501503 – 10160/1				
ODP. PROJEKTANT	PROJEKTANT	OBSAH	Rozváděč – RG1	MĚŘÍTKO	Č. VÝKRESU
Ing. Ivan Menhard	Ing. Ivan Menhard			–	E05 – RG1
					

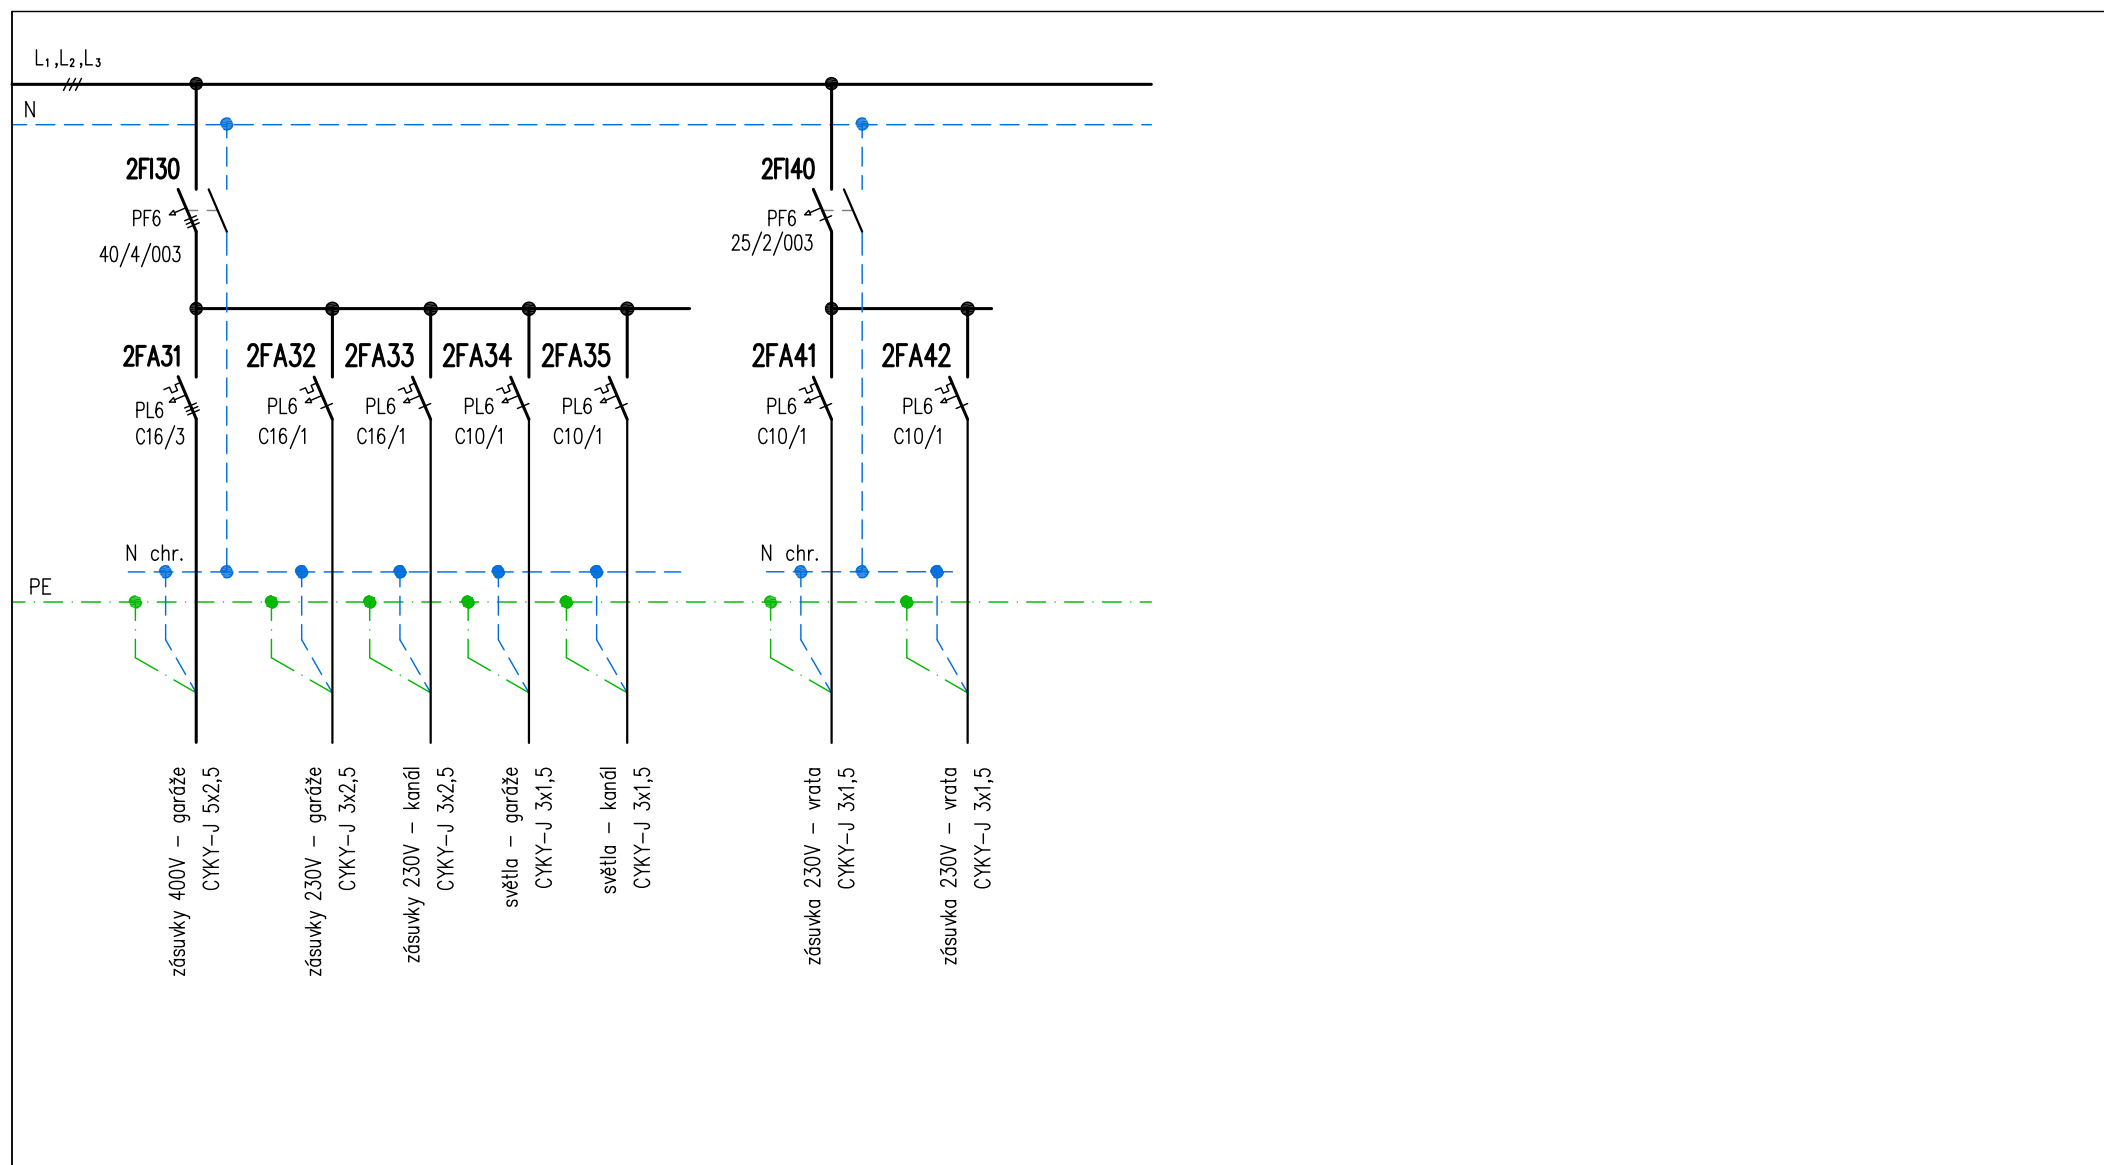


Ing. Ivan Menhard Čermákova 2994/7 430 03 CHOMUTOV tel.: 474 621 286, 723 007 416 e-mail: ivan.menhard@wo.cz		MÚ	Chomutov	FORMÁT	A4 strana 2/2
		INVESTOR	Povodí Ohře – státní podnik, Chomutov	DATUM	02/2011
ODP. PROJEKTANT Ing. Ivan Menhard		AKCE Garáže – dvůr Bezručova Rekonstrukce rozvodů elektroinstalace		STUPEŇ	DPS
				Č. ZAKÁZKY	501503 – 10160/1
Ing. Ivan Menhard <i>Menhard</i>		OBSAH Rozváděč – RG2		MĚŘÍTKO	Č. VÝKRESU E05 – RG2
				–	

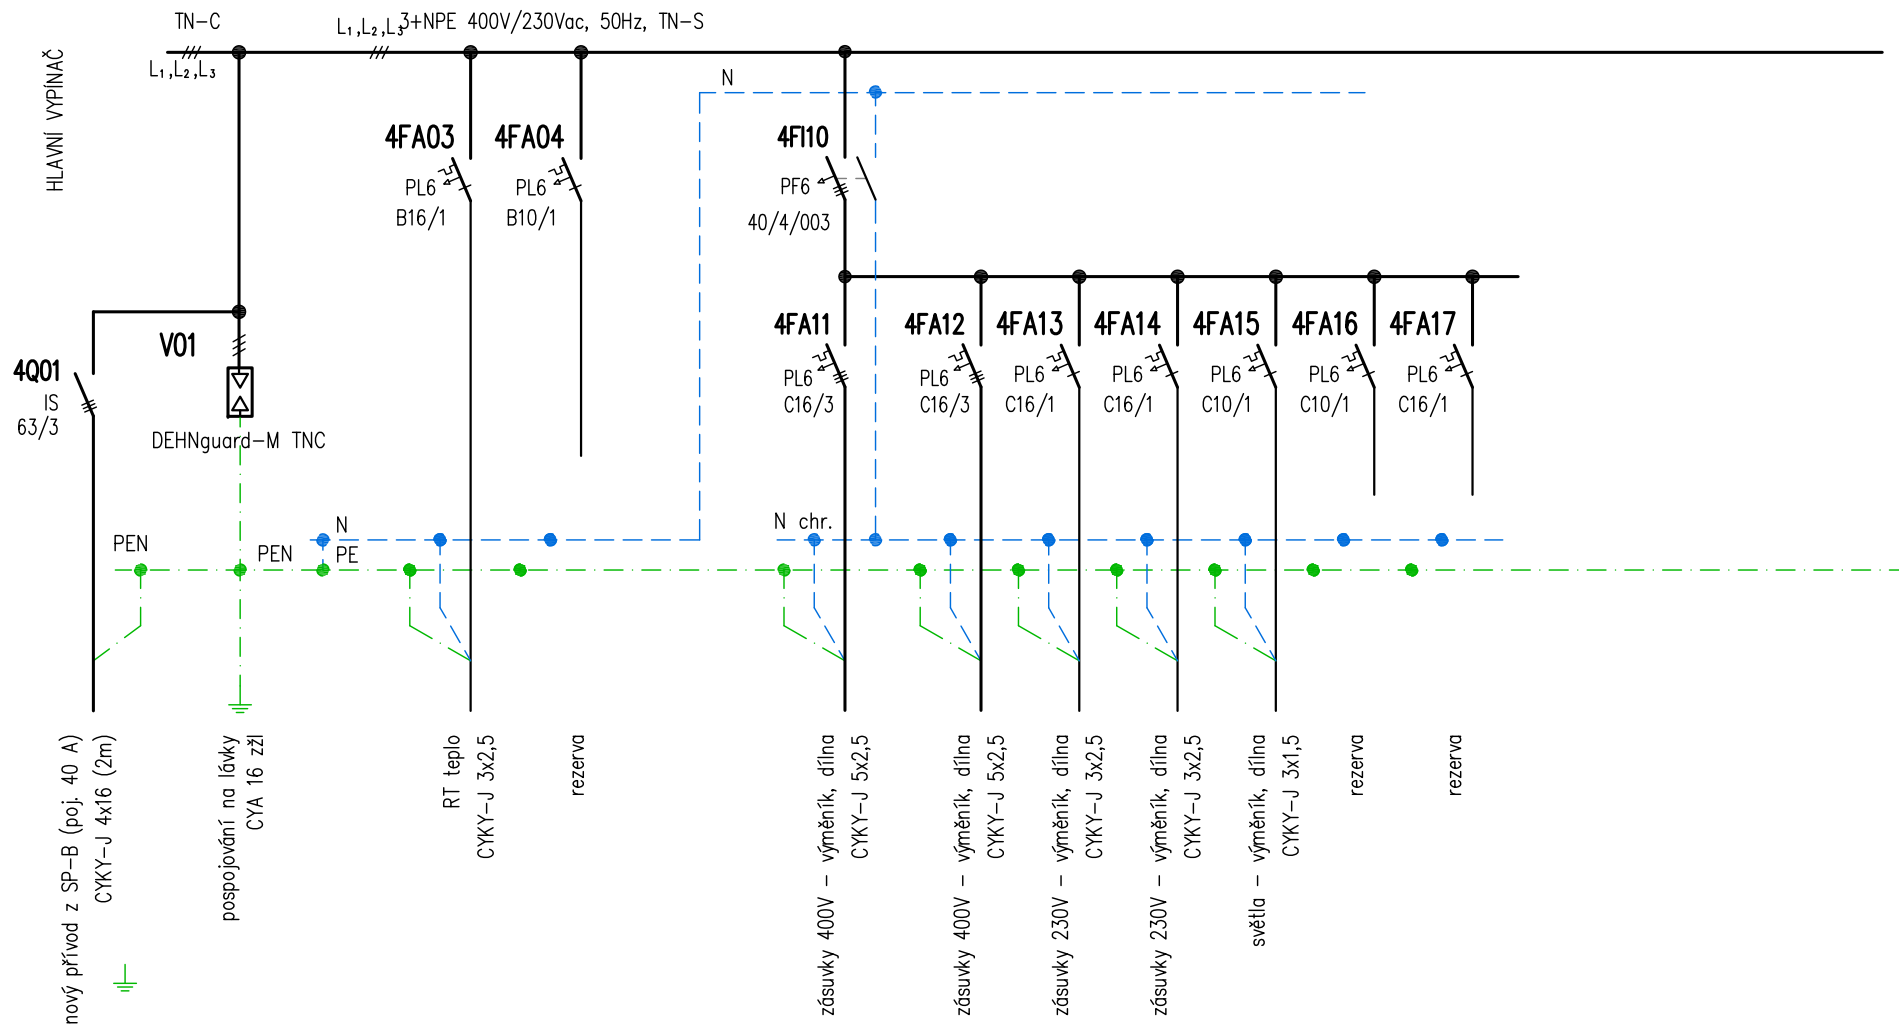

Skříň na omítku, IP30, 3x12 Modulů

Všechny kabely i jednotlivé žíly budou označeny popiskem uvnitř rozváděče.

Ing. Ivan Menhard Čermákova 2994/7 430 03 CHOMUTOV tel.: 474 621 286, 723 007 416 e-mail: ivan.menhard@wo.cz		MÚ	Chomutov	FORMÁT	A4 strana 1/1
		INVESTOR	Povodí Ohře – státní podnik, Chomutov	DATUM	02/2011
ODP. PROJEKTANT Ing. Ivan Menhard		AKCE Garáže – dvůr Bezručova Rekonstrukce rozvodů elektroinstalace		STUPEŇ	DPS
				Č. ZAKÁZKY	501503 – 10160/1
Ing. Ivan Menhard <i>Menhard</i>		OBSAH Rozváděč – RG4		MĚŘÍTKO	Č. VÝKRESU
				–	E05 – RG4

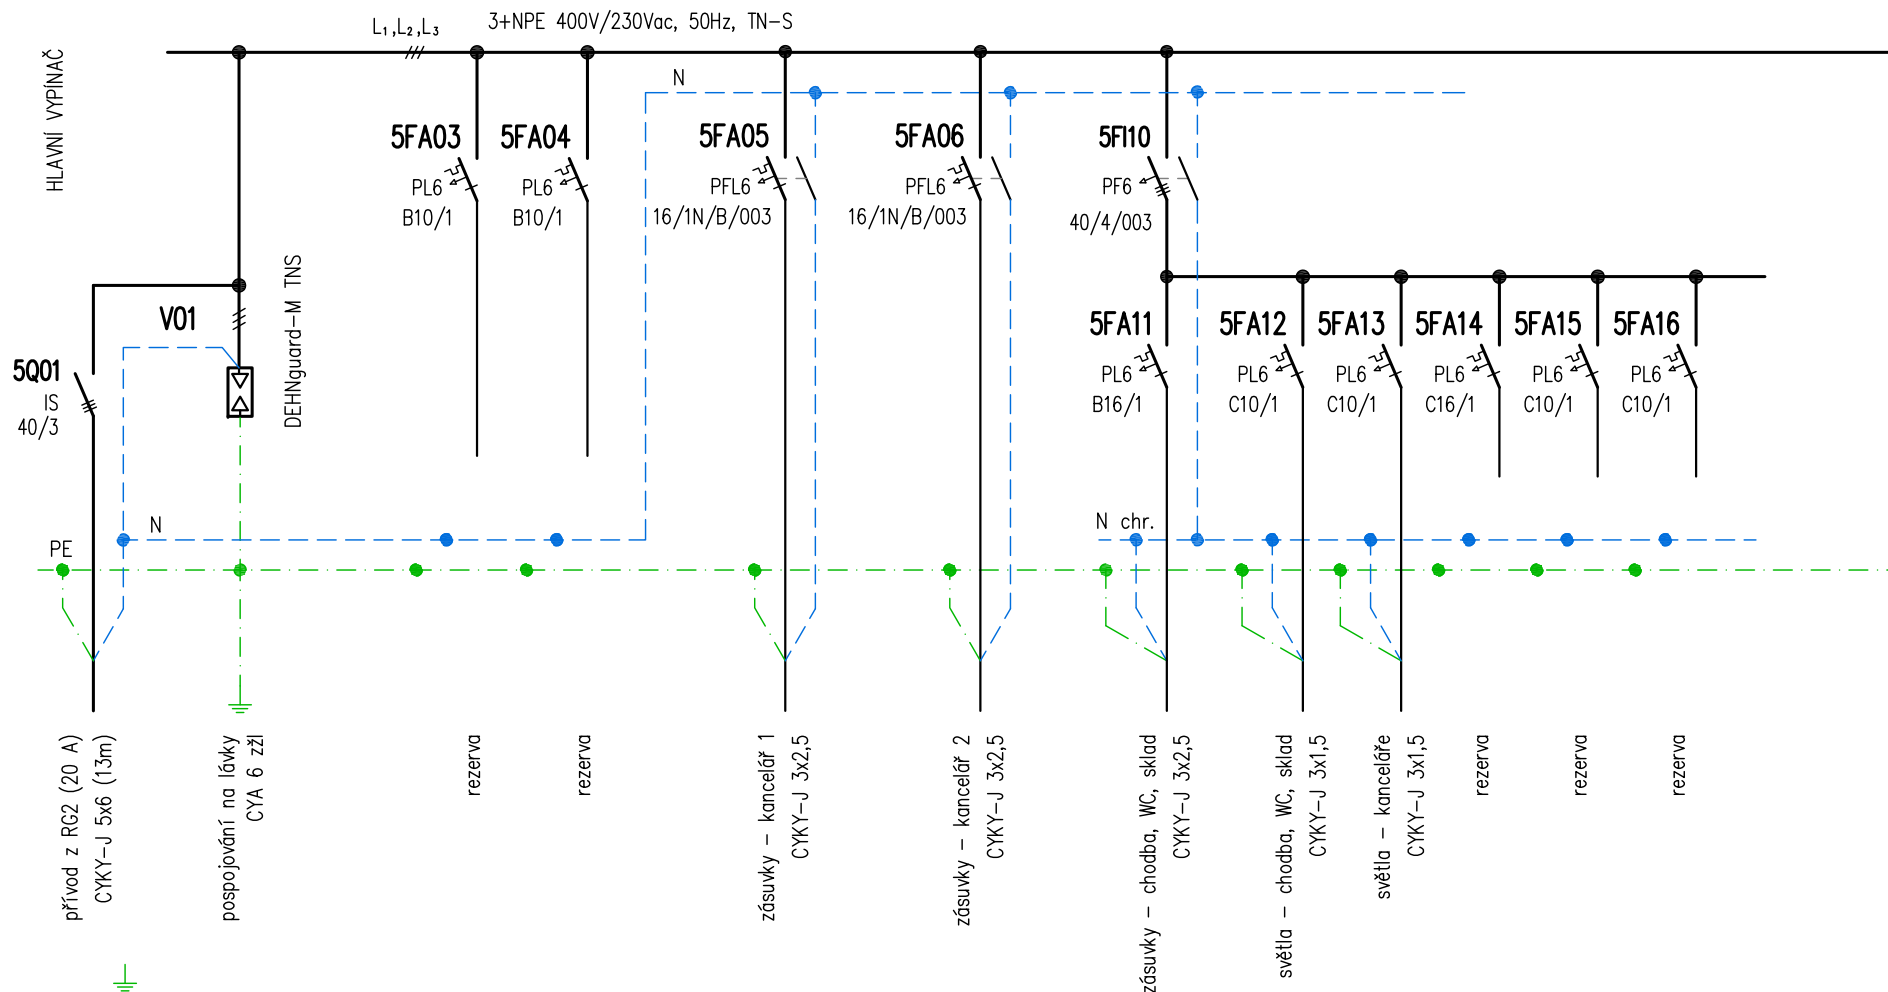

Skříň pod omítku, IP30, 3x12 Modulů, nebo větší

Všechny kabely i jednotlivé žíly budou označeny popiskem uvnitř rozváděče.

Ing. Ivan Menhard		MÚ	Chomutov	FORMÁT	A4 strana 1/1
Čermákova 2994/7 430 03 CHOMUTOV		INVESTOR	Povodí Ohře – státní podnik, Chomutov	DATUM	02/2011
ODP. PROJEKTANT		AKCE		STUPEŇ	DPS
Ing. Ivan Menhard		Rekonstrukce rozvodů elektroinstalace		Č. ZAKÁZKY	501503 – 10160/1
Ing. Ivan Menhard		OBSAH		MĚŘÍTKO	Č. VÝKRESU
Menhard		Rozváděč – RG5		–	E05 – RG5