

VD Hradištko, oprava jezových polí

Projektová dokumentace stavby jednostupňová
(DSJ)


C. Situační výkresy

Objednatel : Povodí Labe, státní podnik


OBSAH:

C	Situační výkresy	2
C.1	Situační výkres širších vztahů (VH 1:50 000)	2
C.2	Koordinační situace.....	3
C.3	Celkový situační výkres – katastrální mapa	4


C SITUAČNÍ VÝKRESY

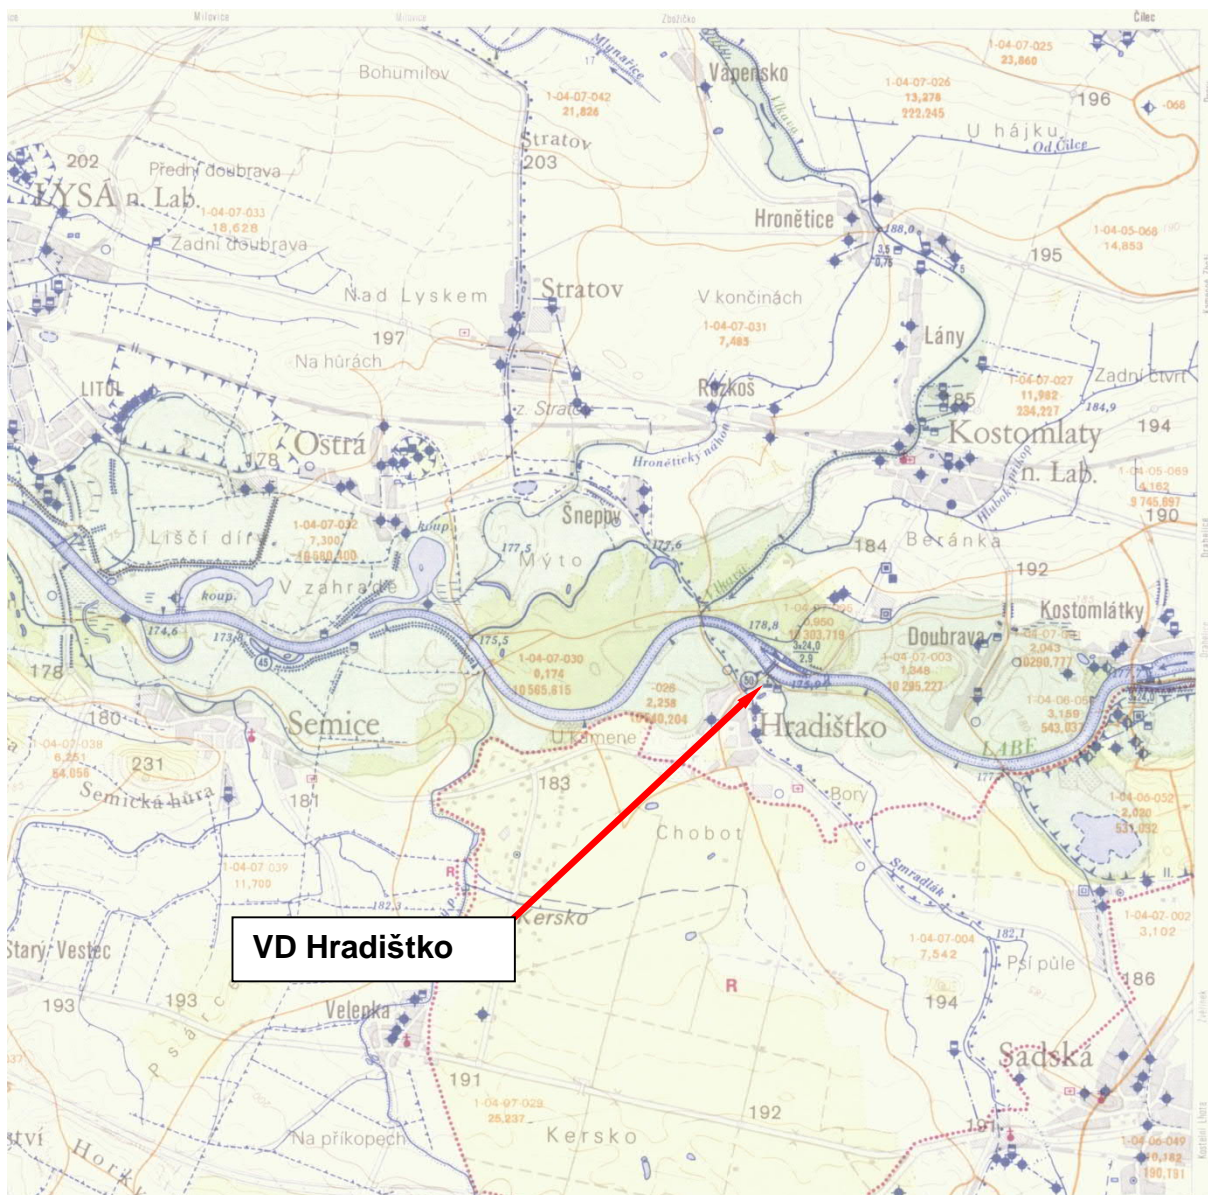

C.1 Situační výkres širších vztahů (VH 1:50 000)

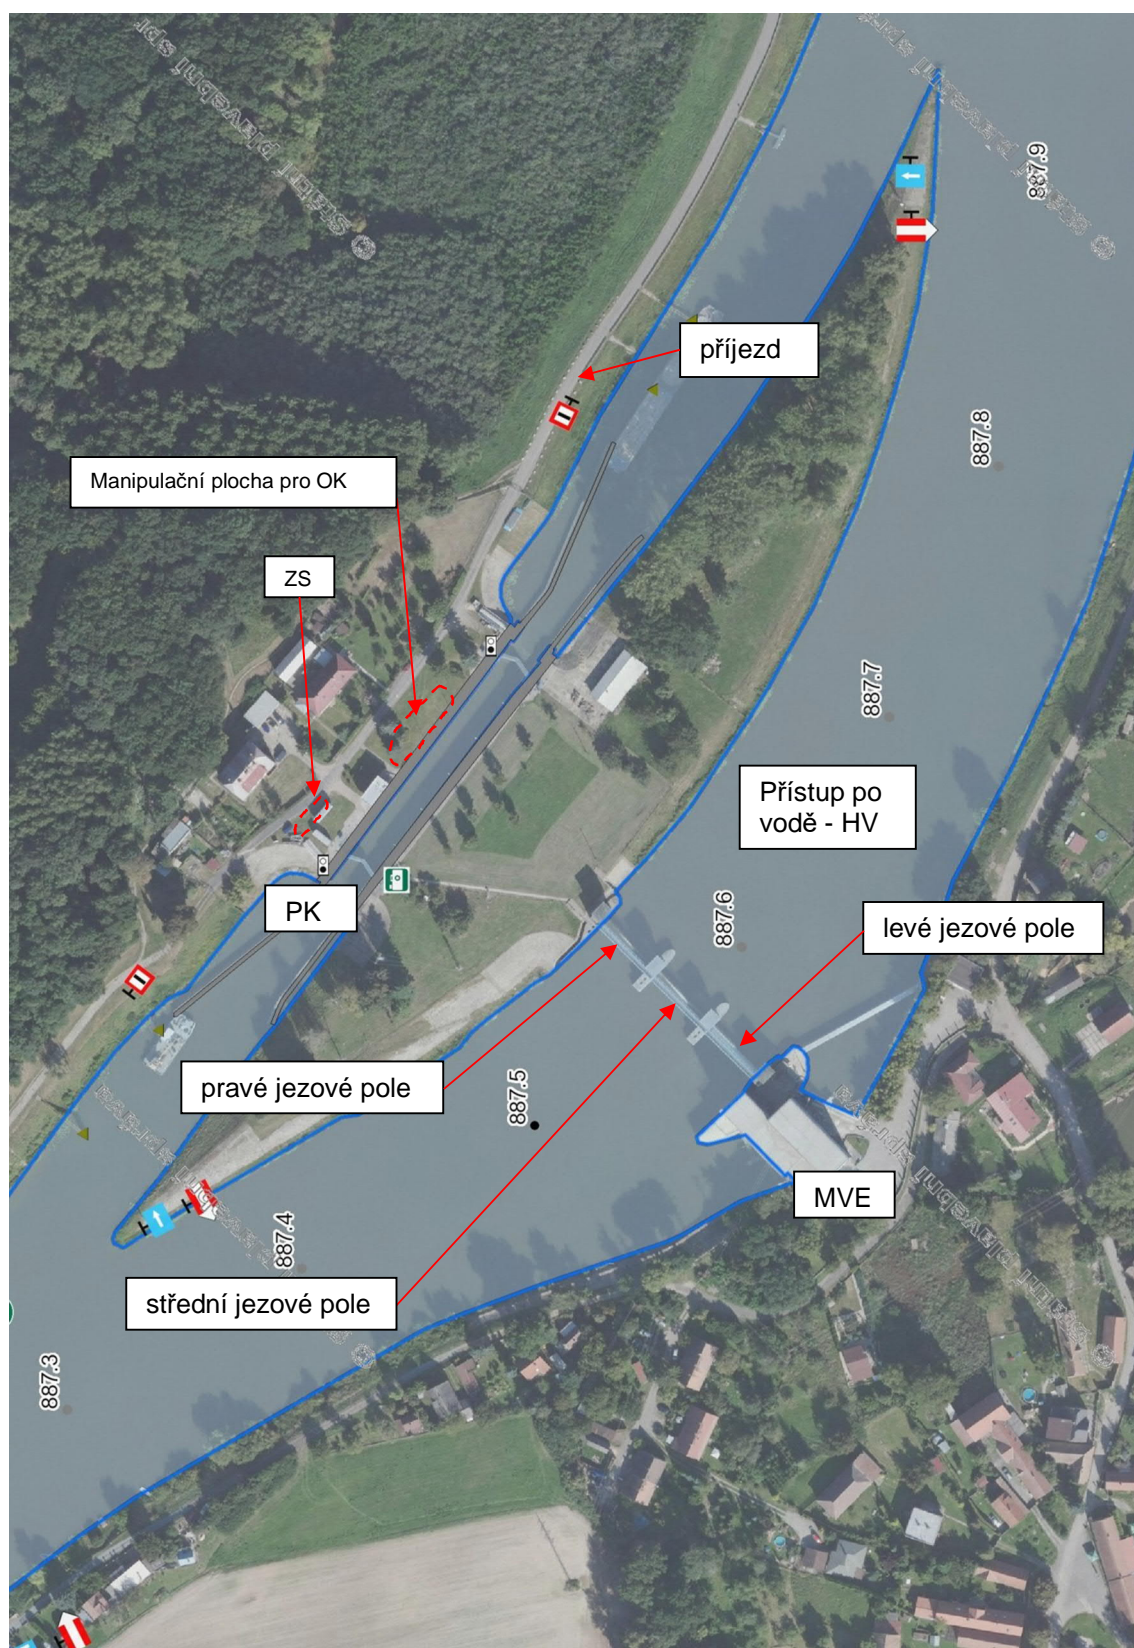

C.2 Koordinační situace

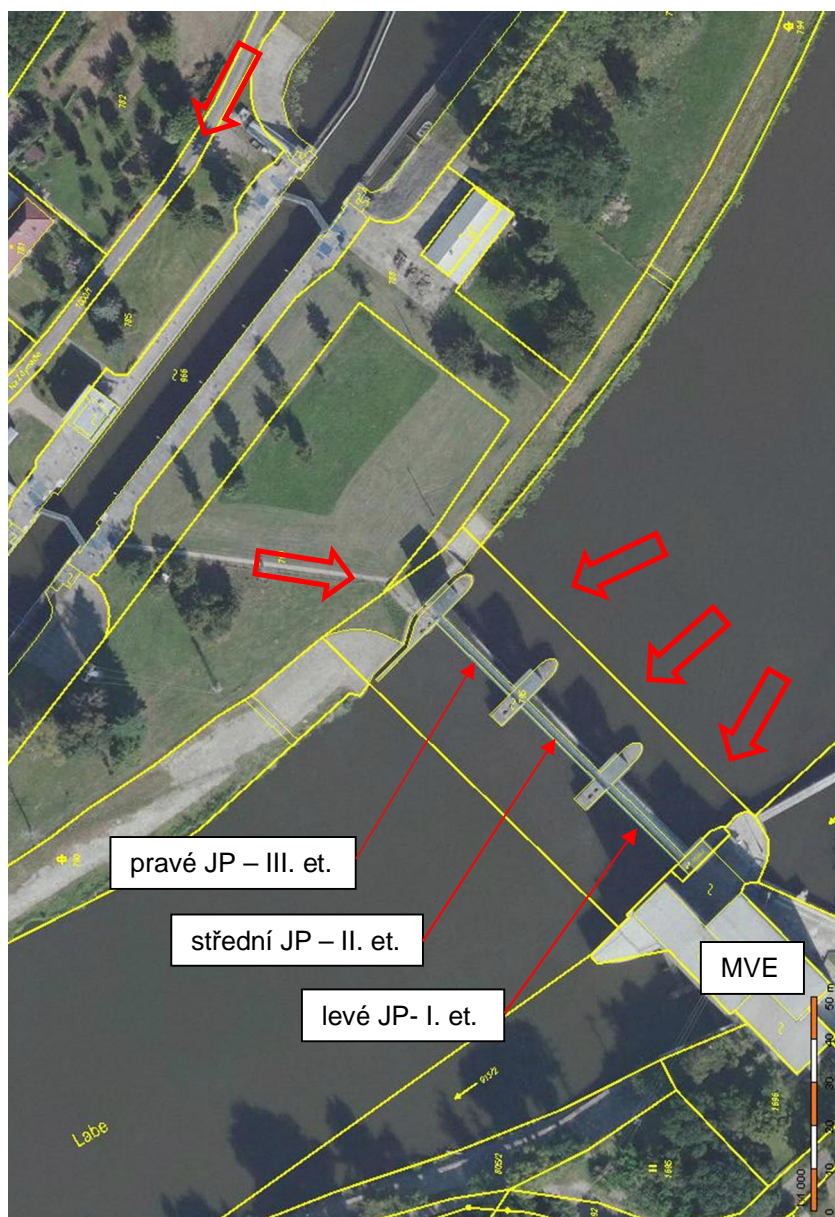

směry přístupu k VD, jezu

C.3 Celkový situační výkres – katastrální mapa