



NÁVRH KONSTRUKCE STAVIDLA

M 1:20

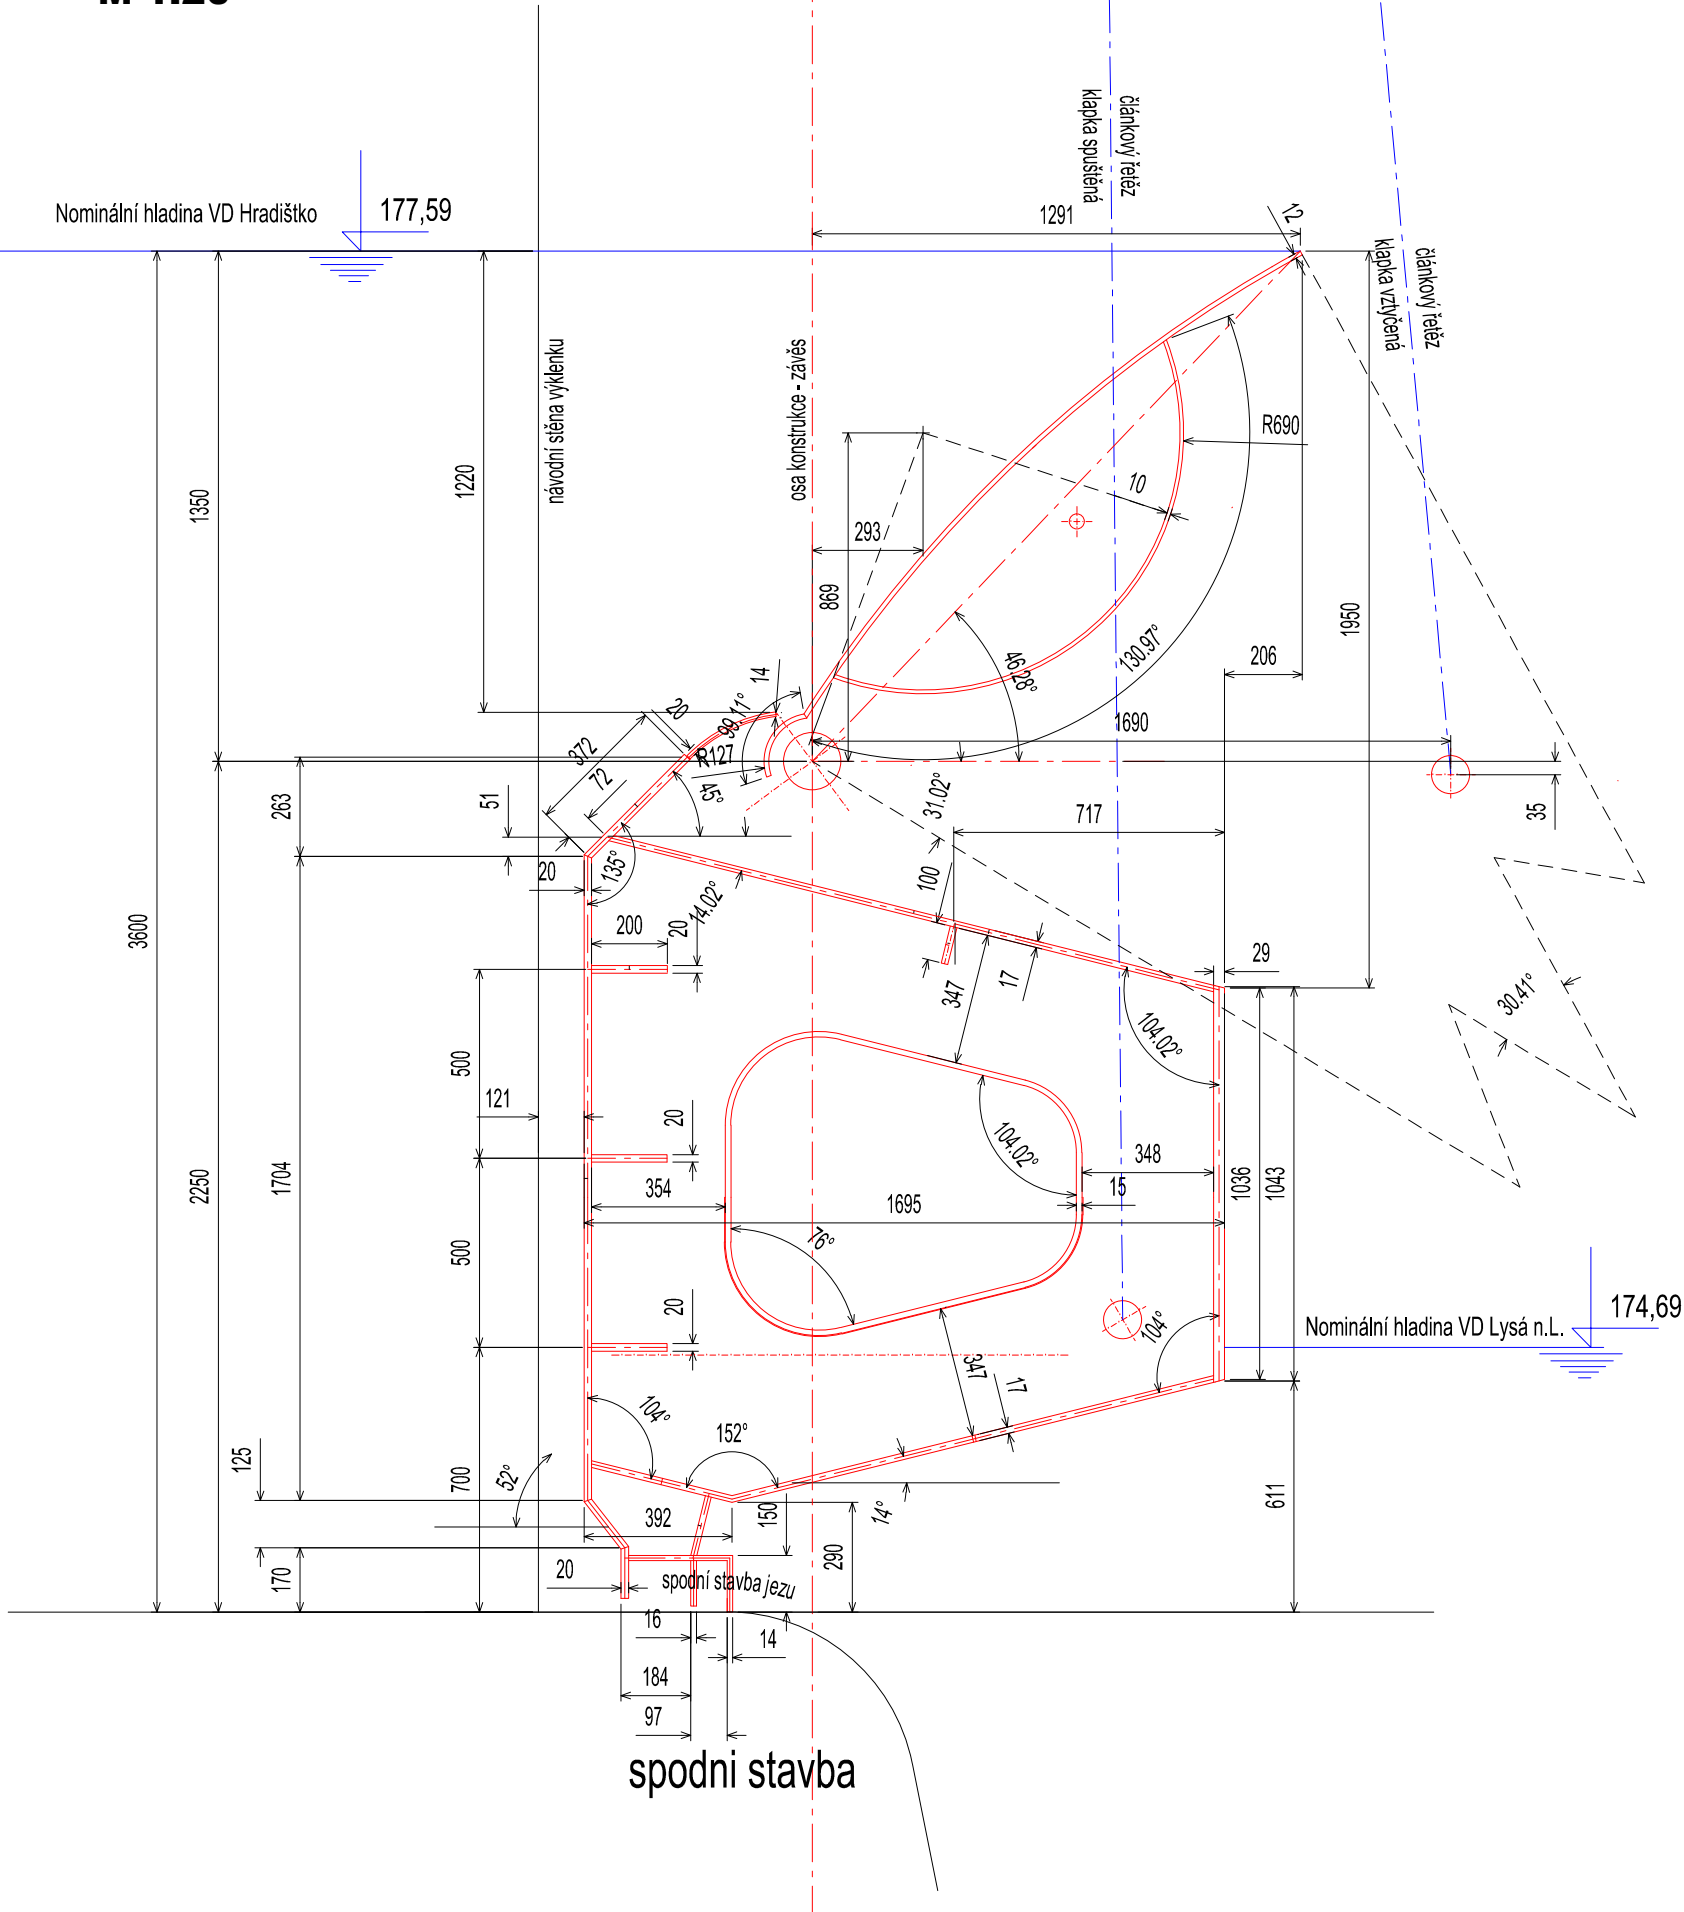

VÝŠKOVÝ SYSTÉM: Bpv.
KÓTOVANO V [mm]



AQUATIS a.s. Botanická 834/56, 602 00 Brno		Tel: +420 541 554 111 Fax: +420 541 211 205	E-mail: info@aquatis.cz http://www.aquatis.cz
Zodpovědný projektant ING. OLDŘICH NEUMAYER, CSc.	Hlavní inženýr projektu ING. OLDŘICH NEUMAYER, CSc.	Vedoucí střediska ING. OLDŘICH NEUMAYER, CSc.	
Vypracoval ING. MOJMÍR DADEJÍK	Kontroloval ING. TOMÁŠ ROTH	Zakázkové číslo 021190A	
Datum DUBEN, 2022	Stupeň dokumentace DSJ	Název souboru VDHradištko_Jez_2D_export.dwg	
Akce			
VD HRADIŠTKO, OPRAVA JEZOVÝCH POLÍ D. DOKUMENTACE OBJEKTŮ			
D.2. VÝKRESOVÁ ČÁST			
Příloha			
NÁVRH KONSTRUKCE STAVIDLA			
Měřítko 1:20		Číslo přílohy D.2.5.	
Objednatel POVODÍ LABE, státní podnik			