



ŘEZ B-B
POHLED NA DRÁŽKU
M 1:50

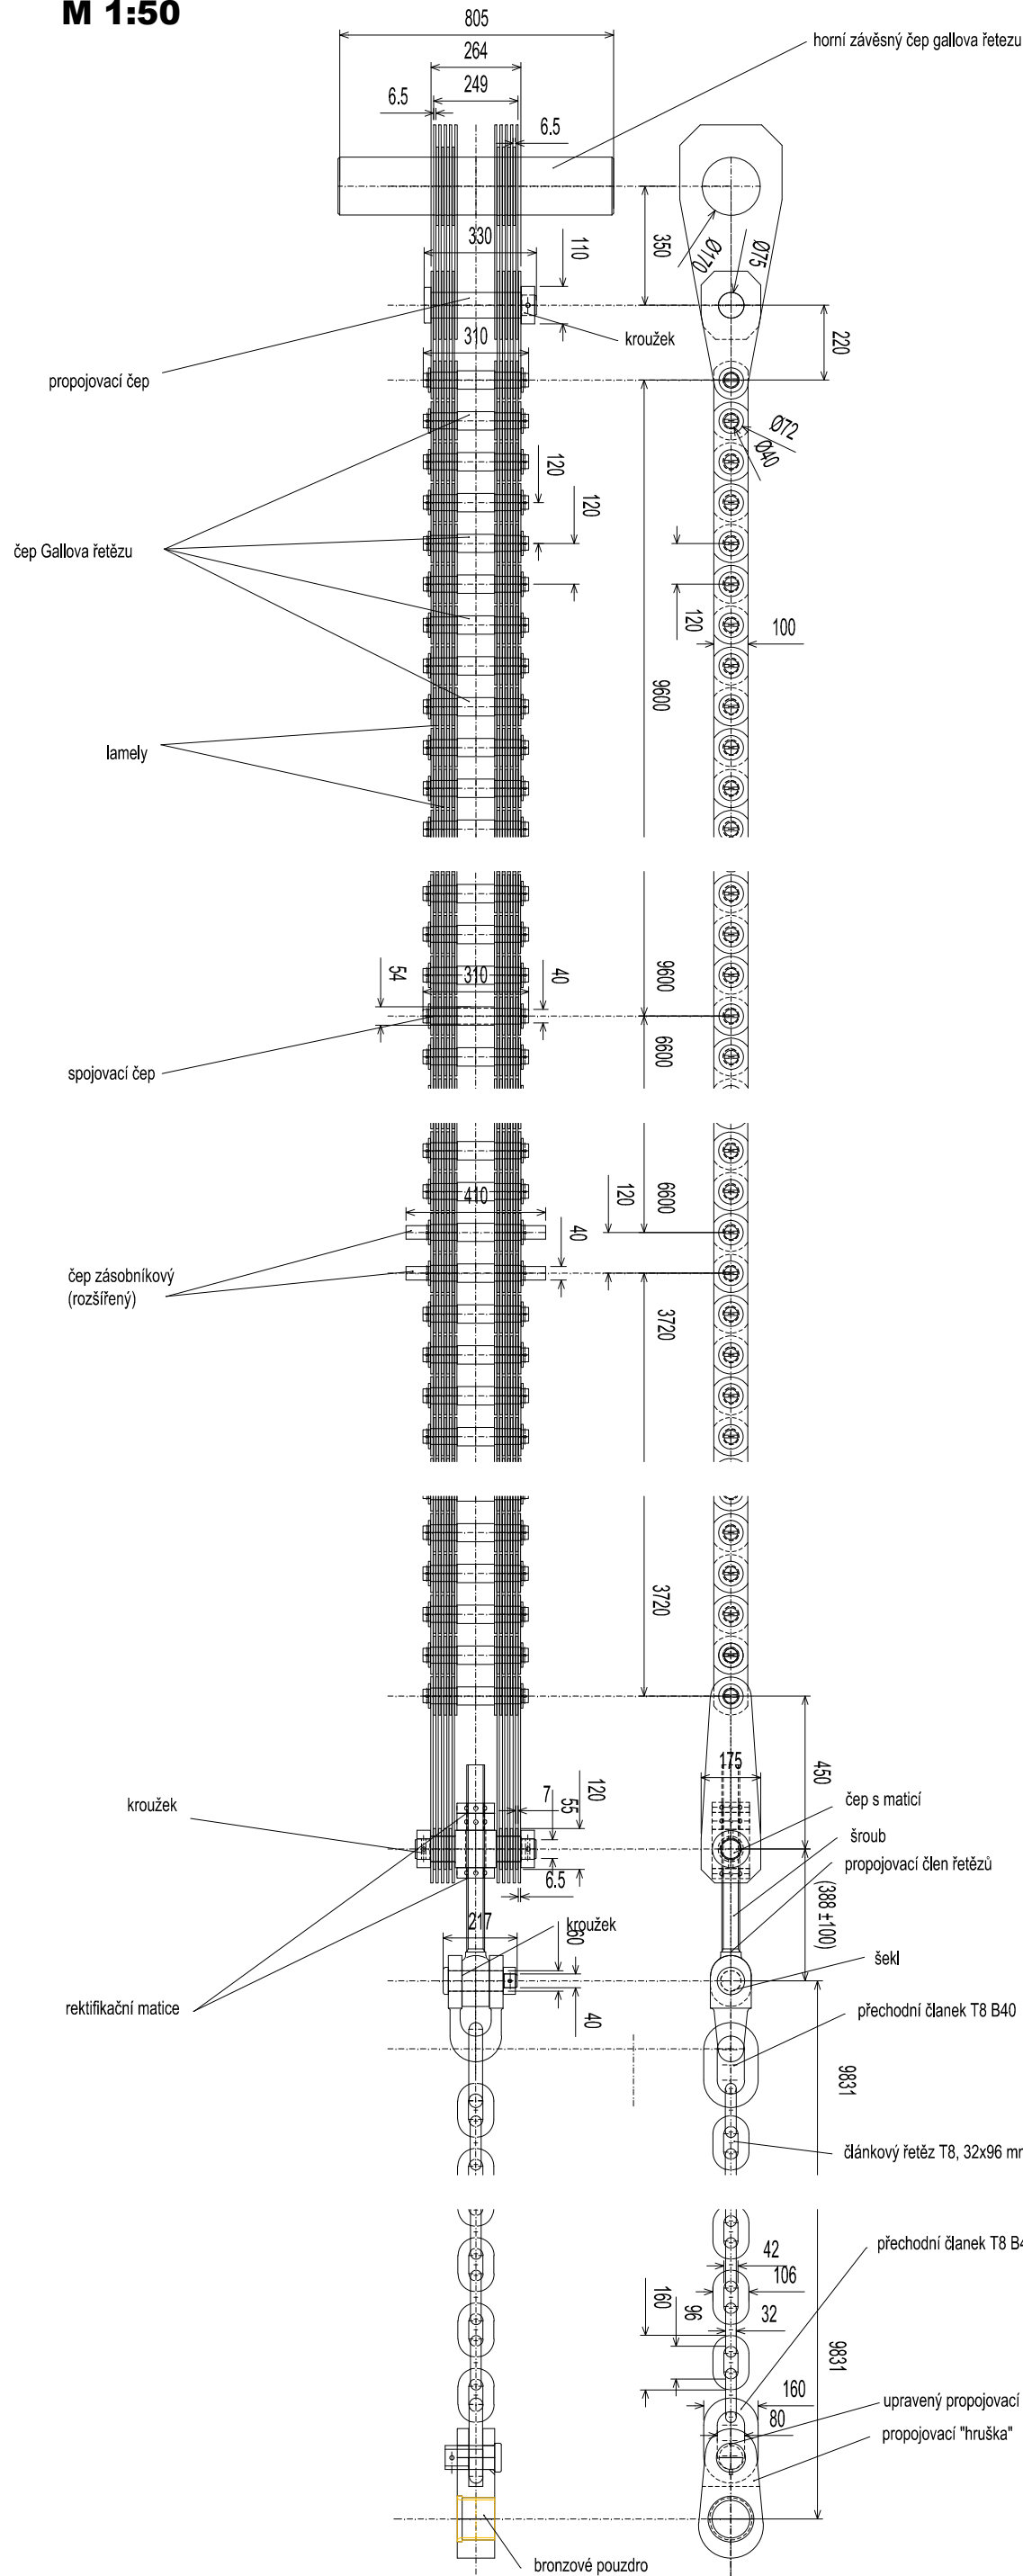

DETAIL ŘETĚZU
M 1:20

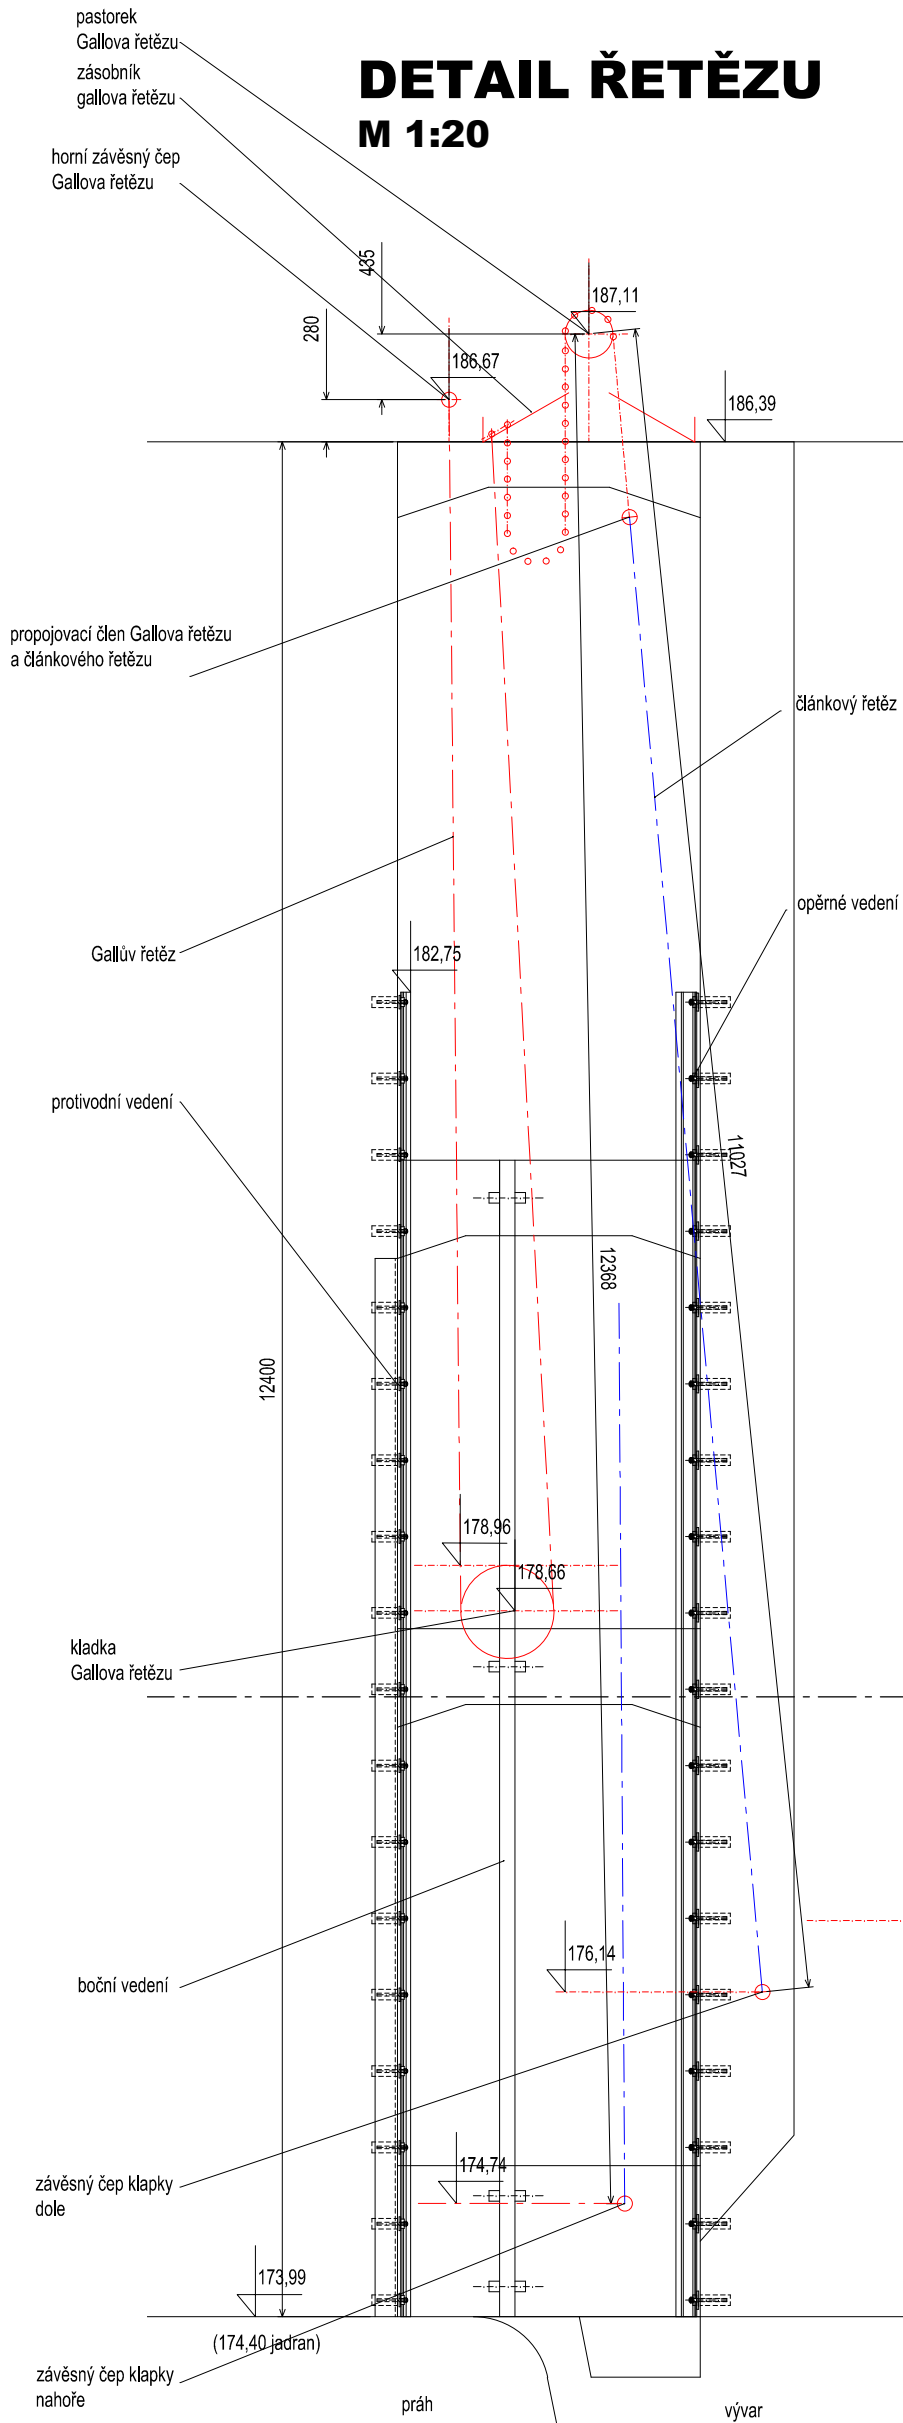

VÝŠKOVÝ SYSTÉM: Bpv.
KÓTOVANO V [mm]

AQUATIS a.s. Botanická 834/56, 602 00 Brno		Tel: +420 541 554 111 Fax: +420 541 211 205		E-mail: info@aquatis.cz http://www.aquatis.cz	
Zodpovědný projektant ING. OLDŘICH NEUMAYER, CSs.		Hlavní inženýr projektu ING. OLDŘICH NEUMAYER, CSs.		Vedoucí střediska ING. OLDŘICH NEUMAYER, CSs.	
Výpracoval RENATA NĚMEČKOVÁ		Kontroloval ING. TOMÁŠ ROTH		Zakázkové číslo 021190A	
Datum DUBEN, 2022		Stupeň dokumentace DSJ		Název souboru VDHradištko_Jez_2D_export.dwg	
Akce					
VD HRADIŠTKO, OPRAVA JEZOVÝCH POLÍ D. DOKUMENTACE OBJEKTŮ					
D.2. VÝKRESOVÁ ČÁST					
Příloha					
POHLED NA DRÁŽKU B-B, DETAIL ŘETĚZU					
Měřítko 1 : 50, 1:20		Číslo přílohy D.2.4.			
Objednatel POVODÍ LABE, státní podnik					