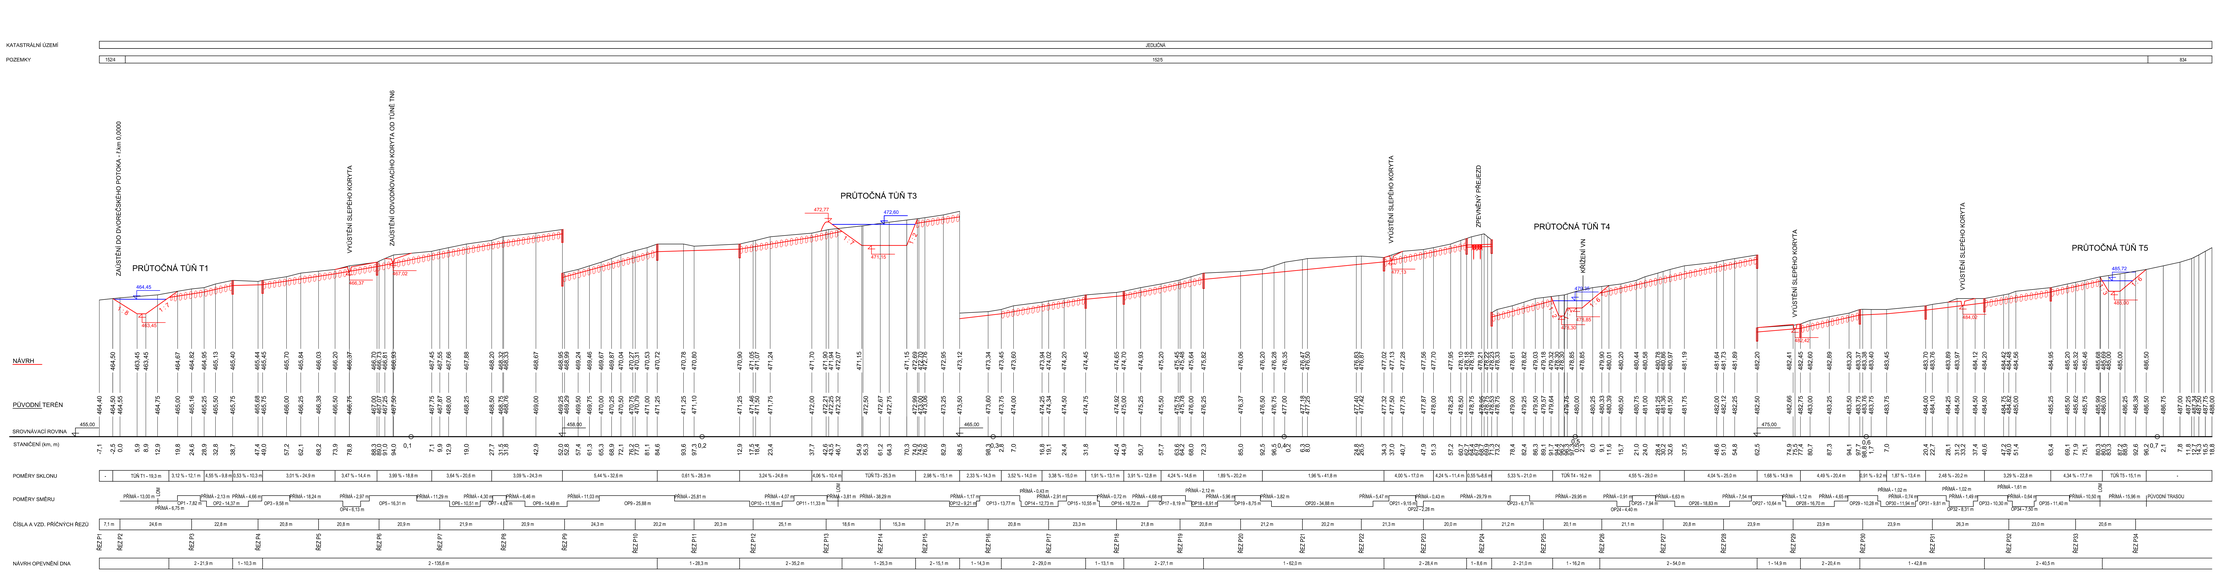

1 - ZEMNÍ KORYTO BEZ OPEVNĚNÍ
2 - OPEVNĚNÍ DNA KAMENY ZATLAČENÝMI DO DNA (do cca 80 kg)

INVESTOR:	VYPRACOVAL:
POVODÍ OHŘE, s.p.	Ing. K. VRÁNA, Ing. M. VEJVALKOVÁ, Ing. K. VEJVALKOVÁ
OBJ.Č.:	KATASTRÁLNÍ ÚZEMÍ:
KARLOVARSKÝ	JEDLOVÁ, POUSTKA U FRANTIŠKOVÝCH LÁZNÍ
EVT. ZKOMESP Č.J.:	EVT. ZSP DVOŘEČSKÝ Č.J.:
10221999	10296164
	ČÍSLO DVOŘEC.ÚDOLNÍ POŘAD:
	1-12-02-0195-0-00
AKCE:	KV+MV AQUA s.r.o.
	Dominova 2463/15
	158 00 Praha 5
REVITALIZACE DVOREČSKÉHO POTOKA A LBP DVOŘECKÉHO POTOKA	DATUM: 5/2022
	STUPEŇ: DUSP + DPS
VÝKLONA: PŘÍTOK DVOREČSKÉHO POTOKA PODÉLNÝ PROFIL REVITALIZOVANÝM TOKEM	MĚŘÍTKO: 1 : 500/100
	Č.PŘÍLOHY: D.4.2
	POČET A4: 18 A4