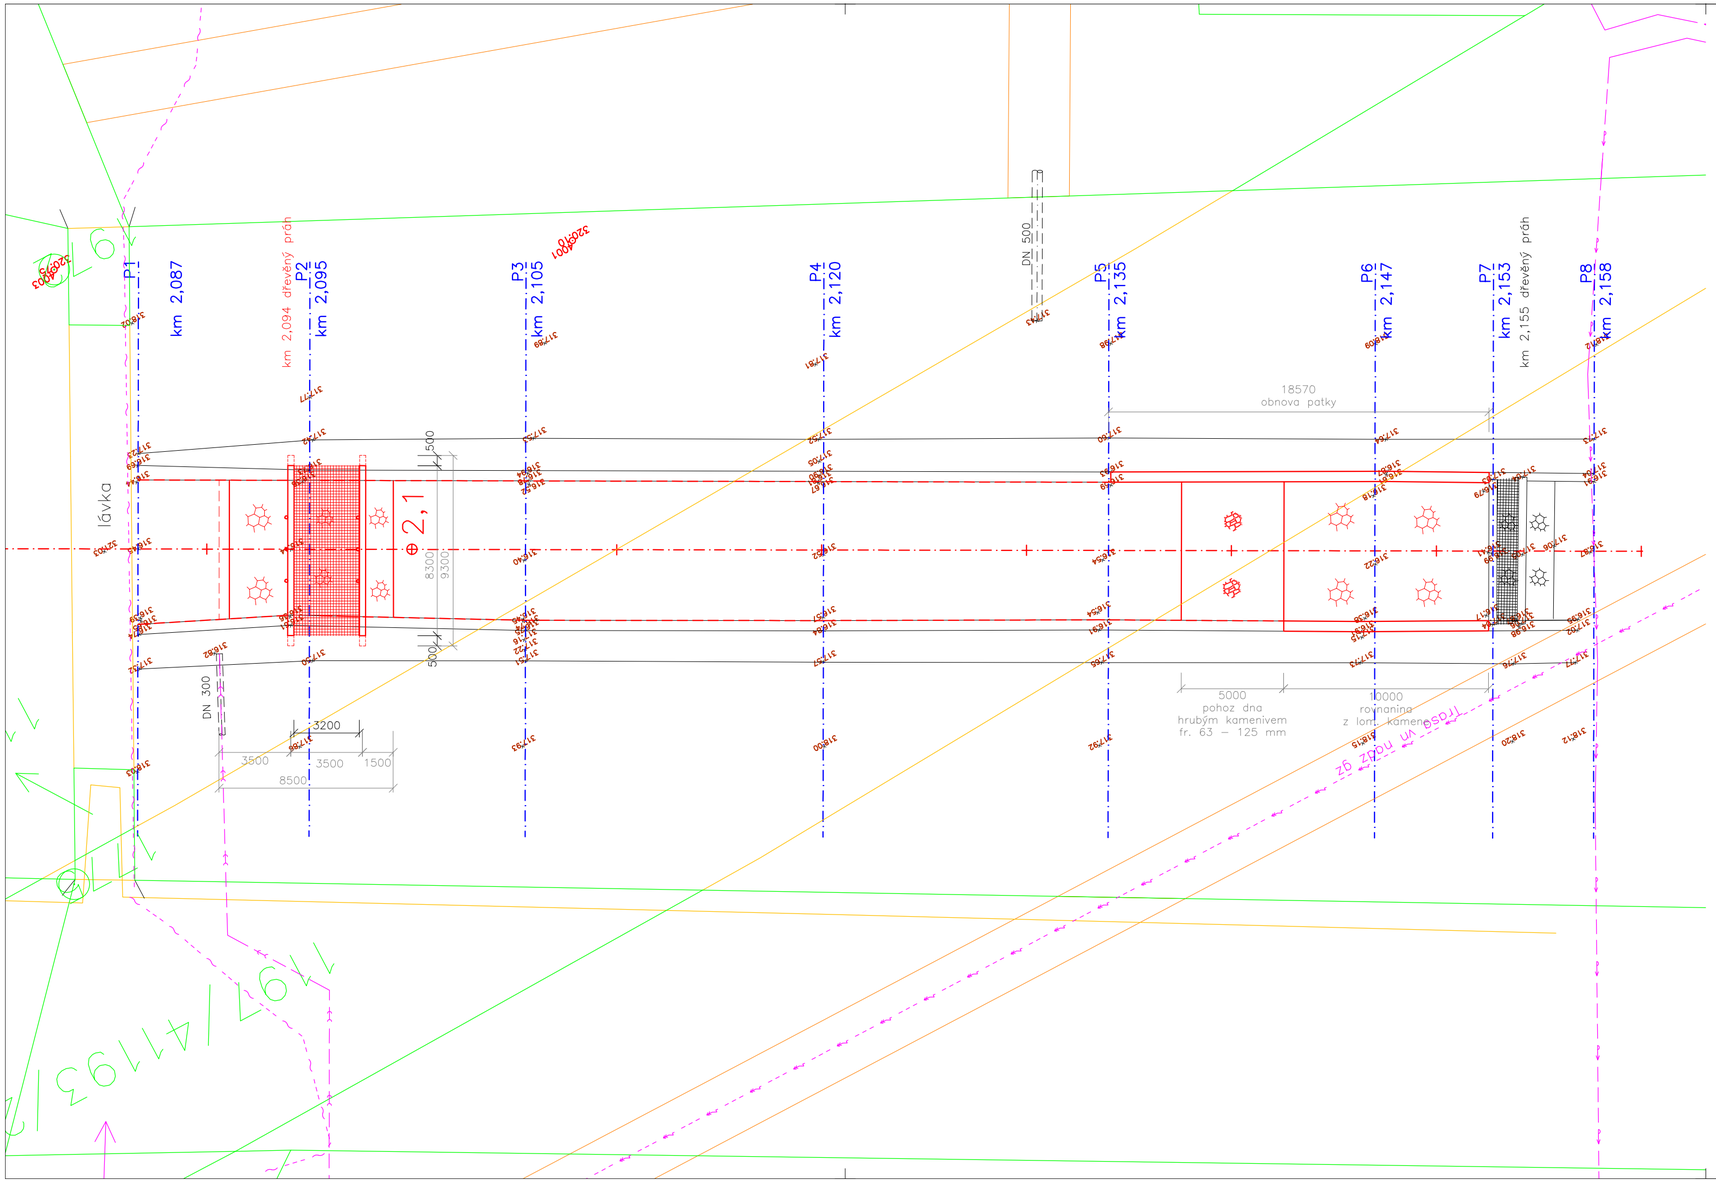

Legenda čar:

- KN – hranice
- KN – vnitřní kresby, věcná břemena
- geodetické zaměření
- návrh
- zákres VTL plynovodu – GasNet
- zákres sdělovacího vedení – CETIN
- vedení VN – ČEZ
- zákres vodovodu – KVaK
- zákres kanalizace – KVaK

Výškový systém: Balt p.v.
Souřadnicový systém: JTSK

Povodí Odry státní podnik
oddělení projekce
Varenská 49, 701 26 Ostrava 1
tel. 596 657 111

PROJEKTANT: Ing. Jiří Skalník
ZODPOVĚDNÝ PROJEKTANT: Ing. Dalibor Rajnoch
VEDOUCÍ ODDĚLENÍ: Ing. Dalibor Rajnoch
VEDOUCÍ ODBORU: Ing. Jiří Skalník

SOUPRAVA

DATUM: 07/23
POČET A4: 3
MĚŘÍTKO: 1:200
STUPEŇ: DOS
ARCHIVNÍ ČÍSLO: 20/23

Opavice – Krnov
km 2,085 – 3,140
SO–01
koordinační situace

INVESTOR: Povodí Odry, státní podnik
OBEC: Krnov
STAVEBNÍ ÚŘAD: Krnov

ČÍSLO PŘÍLOHY: C.3.1