

---

## E.1 ZÁVAZNÁ STANOVISKA DOSS

---

### MODERNIZACE REJD PK MODŘANY

STUPEŇ PROJEKTOVÉ DOKUMENTACE:

DATUM:

Dokumentace pro vydání rozhodnutí o umístění stavby

08/2021

---



---

#### OBJEDNATEL



Povodí Vltavy, státní podnik  
Holečkova 3178/8  
150 00 Praha 5 - Smíchov



---

**Sweco Hydroprojekt a.s.**

Ústředí Praha  
Táborská 31, Praha 4  
[www.sweco.cz](http://www.sweco.cz)

ČÍSLO ZAKÁZKY: 12-1124-0100 00  
ARCHIVNÍ ČÍSLO: 005693/21/1



Modernizace rejd PK Modřany	E.1 Závazná stanoviska DOSS
	DUR

## E.1 ZÁVAZNÁ STANOVISKA DOSS

ÚPLNÝ NÁZEV AKCE (PROJEKTU): Modernizace rejd PK Modřany		DATUM: 08/2021
PODÁNÁZEV:		STUPEŇ PROJEKTOVÉ DOKUMENTACE: Dokumentace pro vydání rozhodnutí o umístění stavby
OBJEDNATEL: Povodí Vltavy, státní podnik		ADRESA: Holečkova 8/3178, 150 00 Praha 5
ZHOTOVITEL: Sweco Hydroprojekt a.s.	ADRESA: Táborská 31, 140 16 Praha 4	GENERÁLNÍ ŘEDITEL: Ing. Milan Moravec, Ph.D.
HLAVNÍ INŽENÝR PROJEKTU: Ing. Radek Veselý	ŘEDITEL DIVIZE: Ing. Petr Matějček	TECHNICKÁ KONTROLA: Ing. Petr Holý

Společnost **Sweco Hydroprojekt a.s.** je certifikovaná dle norem **ČSN EN ISO 9001:2009**, **ČSN EN ISO 14001:2005** a **ČSN OHSAS 18001:2008**.

### © Sweco Hydroprojekt a.s.

Tato dokumentace včetně všech příloh (s výjimkou dat poskytnutých objednatelem) je duševním vlastnictvím akciové společnosti Sweco Hydroprojekt a.s. Objednatel této dokumentace je oprávněn ji využít k účelům vyplývajícím z uzavřené smlouvy bez jakéhokoliv omezení. Jiné osoby (jak fyzické, tak právnické) nejsou bez předchozího výslovného souhlasu objednatele oprávněny tuto dokumentaci ani její části jakkoli využívat, kopírovat (ani jiným způsobem rozmnožovat) nebo zpřístupnit dalším osobám.

Poznámka: Podpisy zpracovatelů jsou připojeny pouze k výtisku číslo 01 nebo originálu přílohy (matrici).

Modernizace rejd PK Modřany	E.1 Závazná stanoviska DOSS
	DUR

Modernizace rejd PK Modřany	E.1 Závazná stanoviska DOSS
	DUR

**Modernizace rejd PK Modřany**  
Dokumentace pro vydání rozhodnutí o umístění stavby

Seznam příloh:

E.1 Závazná stanoviska DOSS:

1. Drážní úřad
2. Hygienická stanice hlavního města Prahy
3. Hasičský záchranný sbor hlavního města Prahy
4. Magistrát hlavního města Prahy
5. Policie České republiky
6. Městská část Praha 12
7. Státní plavební správa

**DRAŽNÍ ÚŘAD, WILSONOVA 300/8, 121 06 PRAHA 2****sekke infrastruktury - územní odbor Praha**

Sp. zn.: MP-SOP1995/21-2/Chp

V Praze dne 3. září 2021

Č. j.: DUCR-50062/21/Chp

Telefon: 722 991 861

Oprávněná úřední osoba: Chrastina Pavel Ing. et Bc.

E-mail: chrastina@ducr.cz

**ZÁVAZNÉ STANOVISKO**

Dražní úřad jako dražní správní úřad podle § 54 odst. 1 zákona č. 266/1994 Sb., o dráhách, ve znění pozdějších předpisů (dále jen "zákon")

**vydává**

podle § 7 odst. 3 zákona, na základě žádosti, podané u Dražního úřadu dne 2. září 2021 žadatelem Sweco Hydroprojekt a.s., Tábořská 31/, 14016 Praha 4, IČO:26475081,

**s o u h l a s n é   z á v a z n é   s t a n o v i s k o   p r o   ú č e l y  
u m í s t ě n í   p o v o l e n í   o h l á š e n í   s t a v b y****"Modernizace rejd PK Modřany"**

Stavba je navržena v ochranném pásmu regionální dráhy železniční tratě Praha Vršovice - Čerčany v žkm 11,110 – 11,400 v minimální vzdálenosti 59 m od osy krajní koleje (měřeno kolmo na její osu). Stavba se nachází na pozemcích parc. č. 4111/1 a 4111/10 v k.ú. Modřany.

**Souhlasné stanovisko vydává Dražní úřad za těchto podmínek:**

1. Stavba bude provedena podle projektové dokumentace předložené Dražnímu úřadu. Případné změny této dokumentace je stavebník povinen předem projednat s Dražním úřadem.
2. Stavbou nesmí být nepříznivě ovlivněny dražní objekty a zařízení.
3. Na stavbě nesmějí být umístěna taková světla nebo barevné plochy, které by mohly vést k záměně s dražními znaky nebo mohly jinak ohrozit provoz dráhy.
4. Při provádění stavby nesmí být ohrožena bezpečnost a plynulost železničního provozu.
5. Stavebník je povinen písemně oznámit Dražnímu úřadu termín zahájení výše uvedené stavby.

**Odůvodnění**

Dražní úřad obdržel dne 2. září 2021 žádost právnické osoby Sweco Hydroprojekt a.s., Tábořská 31/, 14016 Praha 4, IČO:26475081 o závazné stanovisko pro účely umístění povolení ohlášení výše uvedené stavby. K žádosti byly Dražnímu úřadu předloženy následující podklady:

- projektová dokumentace
- vyjádření k existenci inženýrských sítí, Správa železnic, státní organizace ze dne 7.6.2021 (Naše zn. S 15535/I – 18141/2021 – SŽ – OŘ – PHA – OPS)

Dražní úřad posoudil u předmětné žádosti a předložené dokumentace soulad navrhované stavby se zákonem o dráhách včetně prováděcích předpisů.

Podmínka č. 1 zajišťuje provedení stavby v souladu se schválenou projektovou dokumentací. Podmínka č. 2 zajišťuje ochranu dráhy a jejích funkcí před nepříznivými vlivy následně povolované

stavby. Podmínka č. 3 zajišťuje, aby nedošlo k záměně světél nebo barevných ploch s drážními znaky, což by ve svém důsledku mohlo vést k mimořádné situaci. Podmínka č. 4 zajišťuje ochranu dráhy z hlediska bezpečnosti a plynulosti jejího provozu. Podmínka č. 5 zajišťuje informovanost Drážního úřadu o době zahájení výstavby. Stanovené podmínky musí být v původním znění převzaty do rozhodnutí vydaného místně příslušným stavebním úřadem.

Na základě výše uvedených skutečností Drážní úřad dospěl k závěru, že při splnění podmínek uvedených v tomto stanovisku bude v maximální možné míře zajištěno bezpečné a plynulé provozování dráhy a drážní dopravy, včetně její ochrany. Na základě uvedeného Drážní úřad vydal toto souhlasné závazné stanovisko.

**Upozornění: Drážní úřad si vyhrazuje - po započetí stavby - právo výkonu státního dozoru ve věcech drah na výše uvedené stavbě se zaměřením na dodržování podmínek tohoto souhlasu se zaměřením na bezpečnost provozu dráhy a drážní dopravy v místě stavby.**

**Toto stanovisko:**

- Je podle § 64 zákona o dráhách závazným stanoviskem podle § 149 zákona č. 500/2004 Sb., správní řád, ve znění pozdějších předpisů, pro rozhodnutí a pro jiné úkony stavebního úřadu nebo úkony autorizovaného inspektora v souladu s § 4 odstavce 2 písm. a) zákona č. 183/2006 Sb., o územním plánování a stavebním řádu, ve znění pozdějších předpisů, nestanoví-li zvláštní předpis jinak.
- Nenahrazuje rozhodnutí, stanoviska, vyjádření, posouzení případně jiná opatření dotčených orgánů vyžadovaná zvláštními předpisy a stanovisko účastníků řízení.
- Nenahrazuje souhrnné stanovisko vlastníka a provozovatele dráhy, kterým je Správa železnic s.o..

**Ing. Miroslav Hron**  
ředitel územního odboru Praha

**Příloha:**

- 1x odsouhlasená celková situace

**Rozdělovník:**


- Sweco Hydroprojekt a.s., Tábořská 31/, 14016 Praha 4, IČO:26475081

Spis

Ing. P. Chrástka


## CELKOVÁ SITUACE

MĚŘÍTKO 1 : 500

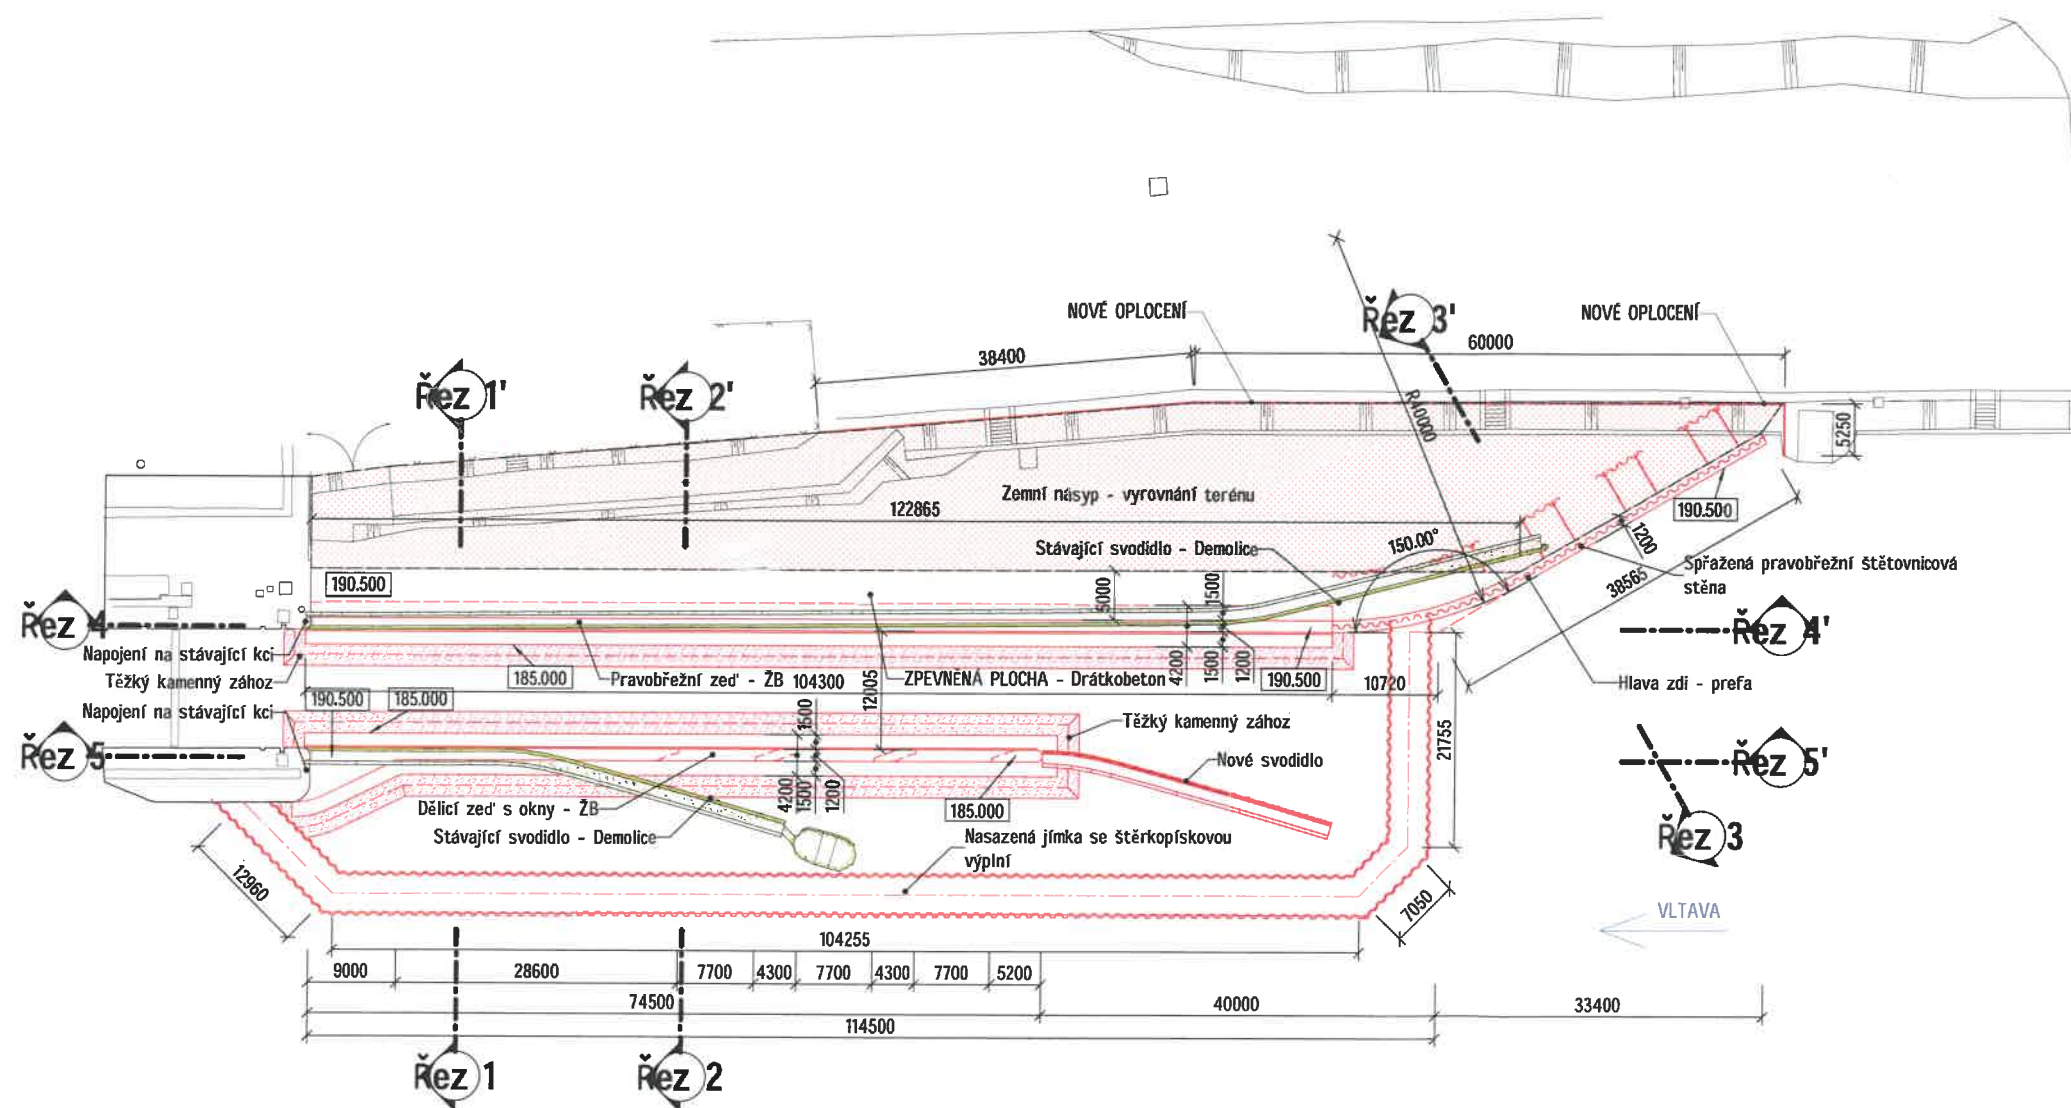

## LEGENDA MATERIÁLŮ


- STÁVAJÍCÍ KONSTRUKCE
- BOURANÁ KONSTRUKCE
- NOVÁ KONSTRUKCE
- ZÁSYP
- HRANICE DOČASNÉHO ZÁBORU
- PŘÍSTUP NA STAVENIŠTĚ
- ZAŘÍZENÍ STAVENIŠTĚ

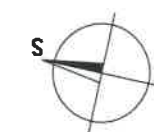

VÝŠKOVÝ SYSTÉM: Bpv

SOUDADNÝ SYSTÉM: S-JTSK

6			
5			
4			
3			
2			
1			
REVIZE	POPIS	DATUM	SCHVÁLIL

Sweco Hydroprojekt a.s. Ústředí Praha Táborská 31, 140 16 Praha 4; praha@sweco.cz; www.sweco.cz				<b>SWECO</b> 	
VYPRACOVAL	Ing. Wildt	HIP	Ing. Veselý	T. KONTROLA	Ing. Holý
PROJEKTANT	Ing. Wildt	ŘEDITEL DIVIZE	Ing. Matějček	DATUM	08/2021
OBJEDNATEL	Povodí Vltavy, státní podnik			OKRES	Praha
AKCE:  Modernizace rejd PK Modřany				ČÍSLO ZAKÁZKY	12-1124-0100
				STUPEŇ	DUR
				FORMÁT	3 A4
				MĚŘÍTKO	1:200
				ARCHIVNÍ ČÍSLO	005684/2 1/1
				SO/PS	
ČÁST STAVBY				ČÍSLO PŘÍLOHY	C.2
PŘÍLOHA:	Celková situace				c 1

Tato dokumentace včetně všech příloh je výhradně dána poskytnutím objednatelům a je důležitým vlastním akciovým společenstvím Sweco Hydroprojekt a.s. Objednatel této dokumentace je oprávněn ji využít k účelům vyplývajícím z uzavřené smlouvy bez jakéhokoli omezení. Jiné osoby (jak fyzické, tak právnické) nejsou bez předchozího výslovného souhlasu objednatelů oprávněny tuto dokumentaci ani její části jakkoli využívat, kopírovat (ani jiným způsobem rozmnožovat) nebo zpřístupnit dalším osobám.  
Poznámka: Podpisy zpracovatelů jsou připojeny pouze k výtisku číslo 01 nebo originálu přílohy (matrice).



Váš dopis č. j.: ING.HOLÝ/131/0326  
Ze dne: 1.9.2021  
Naše č. j.: HSHMP 53238/2021/Her  
Spis. Zn.: S-HSHMP 53238/2021  
Vyřizuje: Ing. Jarmila Herbrychová  
Tel.: 241 010 314  
E-mail: jarmila.herbrychova@hygpraha.cz  
V Praze dne: 24.9.2021  
Počet listů/příloh: 1/1x PD

**SWECO HYDROPROJEKT a.s.**  
Táborská 31  
140 16 Praha 4

ID schránky: i2cegr3

**Závazné stanovisko k dokumentaci pro vydání rozhodnutí o umístění stavby „Modernizace rejd PK Modřany“**

Na základě žádosti Sweco Hydroprojekt a.s., Táborská 31, 140 16 Praha 4, doručené dne 1.9.2021, který zastupuje Povodí Vltavy, státní podnik, Holečkova 3178/8 150 00 Praha 5 - Smíchov, posoudila Hygienická stanice hlavního města Prahy (dále jen „HSHMP“), jako dotčený správní úřad ve smyslu § 77 ve spojení s § 82 odst. 2 písmeno i) zákona č. 258/2000 Sb., o ochraně veřejného zdraví a o změně některých souvisejících zákonů, ve znění pozdějších předpisů (dále jen „zákon 258/2000 Sb.“), předloženou žádost o závazné stanovisko k dokumentaci pro vydání rozhodnutí o umístění stavby „Modernizace rejd PK Modřany“. Po zhodnocení souladu předloženého návrhu s požadavky předpisů v oblasti ochrany veřejného zdraví vydává HSHMP toto závazné stanovisko:

S předloženou dokumentací pro vydání rozhodnutí o umístění stavby „**Modernizace rejd PK Modřany**“

**se souhlasí.**

**Odůvodnění:**

Dokumentaci vypracoval Sweco Hydroprojekt a.s., Táborská 31, 140 16 Praha 4, v srpnu 2021 pod číslem zakázky 11 4240 06 01, archivní číslo 002403/17/1. HSHMP předloženou dokumentaci posoudila z hlediska zájmů chráněných orgánem ochrany veřejného zdraví podle zákona 258/2000 Sb. a prováděcích právních předpisů.

Navrhovaná stavba se nachází na plavební komoře v Modřanech. Jedná se o horní rejd plavební komory, která by měla být upravena. Stávající konstrukce horní rejdy plavební komory budou nahrazeny novými zdmi, a to z důvodu zlepšení příčného proudění v horní rejdě, což umožní lepší manévrovatelnost a plavbu lodí.

Nově bude vybudována dělicí zeď horní rejdy a také nábrežní (pravá) zeď horní rejdy. Navrhovaná stavba nezmění charakter území, proběhne pouze modernizace horní rejdy plavební komory. Zastavěnost území zůstane prakticky stejná.

Předložená dokumentace na výše uvedenou stavbu je v souladu se zájmy chráněnými orgánem ochrany veřejného zdraví.

**Ing. Jarmila Herbrychová**

vedoucí oddělení hygieny obecné a komunální  
*podepsáno kvalifikovaným elektronickým podpisem*



**HASIČSKÝ ZÁCHRANNÝ SBOR  
HLAVNÍHO MĚSTA PRAHY  
Sokolská 62, 121 24 Praha 2**



HZSAX00GSVUG

Naše č. j.: HSAA- 10617-4/2021

Praha, 21.09.2021

Vyřizuje: kpt. Ing. David Runt

Počet listů / Počet příloh: 1/ 0

Tel.: 950 855 791

E-mail: david.runt@hzspraha.cz

Vyřizuje za OBOK: nprap. Jana Bednářová

Tel.: 950 811 594

E-mail: jana.bednarova@hzspraha.cz

**Sweco Hydroprojekt a.s.**

**Táborská 940/31**

**140 00 Praha 4**

**KOORDINOVANÉ ZÁVAZNÉ STANOVISKO**

**Název stavby:** Modernizace rejd PK Modřany

**Místo stavby:** Praha 12; k.ú. Modřany; p.č.: 203/5, 222/5, 4109/2, 4109/3, 4111/1, 4111/10

**Stavebník:** Povodí Vltavy, státní podnik, Holečkova 3178/8, Praha 5

**Předložená dokumentace:** územní řízení

Hasičský záchranný sbor hl. m. Prahy (dále jen „HZS hl. m. Prahy“) obdržel dne 3.9.2021 žádost o vydání závazného stanoviska k výše uvedené dokumentaci a v souladu s ustanovením § 149 odst. 1 zákona č. 500/2004 Sb., správní řád, ve znění pozdějších předpisů, a v souladu s ustanovením § 4 odst. 7 zákona č. 183/2006 Sb., o územním plánování a stavební řádu (stavební zákon), ve znění pozdějších předpisů, k ní vydává následující koordinované závazné stanovisko dle níže uvedených ustanovení zvláštních právních předpisů.

**Závazné stanovisko dotčeného orgánu na úseku požární ochrany:**

HZS hl. m. Prahy jako věcně a místně příslušný dotčený orgán na úseku požární ochrany dle ustanovení § 7 odst. 4 zákona č. 320/2015 Sb., o Hasičském záchranném sboru České republiky a o změně některých zákonů (zákon o hasičském záchranném sboru), ve znění zákona č. 183/2017 Sb., a dle ustanovení § 26 odst. 2 písm. b) a ustanovení § 31 odst. 1 písm. b) zákona č. 133/1985 Sb., o požární ochraně, ve znění pozdějších předpisů (dále jen „zákon o požární ochraně“), posoudil v rozsahu níže uvedených podkladů výše uvedenou dokumentaci a vydává k ní v souladu s ustanovením § 31 odst. 3 zákona o požární ochraně a dále dle ustanovení § 149 odst. 1 zákona č. 500/2004 Sb. **souhlasné závazné stanovisko.**

**Odůvodnění:**

HZS hl. m. Prahy vycházel při vydání závazného stanoviska z těchto podkladů:

- Projektová dokumentace: Ing. Petr Holý, ČKAIT: 0007147, z 08/2021.

Posouzením předložené dokumentace dle ustanovení § 46 odst. 1 vyhlášky č. 246/2001 Sb., o stanovení podmínek požární bezpečnosti a výkonu státního požárního dozoru (vyhláška o požární prevenci), ve znění pozdějších předpisů, v rozsahu výše uvedených podkladů, dospěl HZS hl. m. Prahy k závěru, že projektová dokumentace splňuje obsahové náležitosti dle ustanovení § 41 vyhlášky o požární prevenci. Z obsahu posouzené projektové dokumentace vyplývá, že jsou splněny technické podmínky požární ochrany kladené na danou stavbu vyhláškou č. 23/2008 Sb., o technických podmínkách požární ochrany staveb, ve znění vyhlášky č. 268/2011 Sb.

### **Závazné stanovisko dotčeného orgánu na úseku ochrany obyvatelstva:**

Hasičský záchranný sbor hlavního města Prahy jako věcně a místně příslušný dotčený orgán na úseku ochrany obyvatelstva dle ustanovení § 7 odst. 4 zákona č. 320/2015 Sb., o Hasičském záchranném sboru České republiky a o změně některých zákonů (zákon o hasičském záchranném sboru), ve znění zákona č. 183/2017 Sb., a dle ustanovení § 10 odst. 6 zákona č. 239/2000 Sb., o integrovaném záchranném systému a o změně některých zákonů, ve znění pozdějších předpisů a dle zákona č. 183/2006 Sb., o územním plánování a stavebním řádu (stavební zákon), ve znění pozdějších předpisů, posoudil předloženou projektovou dokumentaci a k výše uvedené dokumentaci vydává **souhlasné závazné stanovisko**.

### **Odůvodnění:**

HZS hl. m. Prahy vycházel při vydávání stanoviska z těchto podkladů:

- Předložená dokumentace pro územní řízení - průvodní a souhrnná technická zpráva.
- Nařízení č. 10/2016 Sb., hl. m. Prahy, kterým se stanovují obecné požadavky na využívání území a technické požadavky na stavby v hlavním městě Praze (pražské stavební předpisy) § 39 odst. 1. písm. c) a § 43 odst. 1. Je splněn požadavek na ochranu zdraví osob a zvířat, zdravých životních podmínek a životního prostředí z pohledu § 2 písm. e) zákona č. 239/2000 Sb., o integrovaném záchranném systému a o změně některých zákonů, ve znění pozdějších předpisů.

### **Závěr:**

HZS hl. m. Prahy na základě výše uvedených závazných stanovisek vydaných podle zvláštních právních předpisů vydává k předložené dokumentaci stavby

### **SOUHLASNÉ KOORDINOVANÉ ZÁVAZNÉ STANOVISKO.**

mjr. Ing. Roman Fron  
vedoucí oddělení ODSP HZS hl. m. Prahy  
vrchní komisař

### **Rozdělovník**

1. HZS hl. m. Prahy, Sokolská 62, 121 24 Praha 2 (IDDS: jm9aa6j)
2. Sweco Hydroprojekt a.s., Tábořská 940/31, 140 00 Praha 4



SWECO Hydroprojekt a.s.  
ústředí Praha  
Ing. Petr Matějček  
Táborská 31  
140 16 Praha 4

Váš dopis zn./ze dne:  
**ING.HOLÝ/131/0322/01.09.2021**  
Č. j.:  
**MHMP 1503898/2021**  
Sp. zn.:  
**S-MHMP 1378996/2021 OCP**

Vyřizuje/tel.:  
**Ing. Jan Kulendík**  
**236 004 219**  
Počet listů/příloh: 4/1  
Datum:  
**23.09.2021**

**Modernizace rejd PK Modřany, parc. č. 203/5, 222/5, 4109/2, 3, 4111/1, 10, k.ú. Modřany**

Odbor ochrany prostředí Magistrátu hlavního města Prahy **vydává pro účely územního rozhodnutí** ke shora uvedené stavbě ve smyslu § 4 odst. 2 zákona č. 183/2006 Sb., o územním plánování a stavebním řádu, v platném znění, z hlediska ochrany složek životního prostředí **závazná stanoviska a vyjádření** dle zákona č. 500/2004 Sb., správní řád, v platném znění:

**1. Z hlediska ochrany zemědělského půdního fondu dle § 15 písm. a) a h) a § 17a zákona č. 334/1992 Sb., o ochraně ZPF, v platném znění:**

Ing. Lubor Smejtek, tel.: 236 004 235, e-mail: lubor.smejtek@praha.eu

Námi chráněné zájmy nejsou dotčeny.

Toto je vyjádření dle § 154 zákona č. 500/2004 Sb., správní řád, v platném znění.

**2. Z hlediska lesů dle § 48 odst. 2 písm. c) zákona č. 289/1995 Sb., o lesích, v platném znění:**

Námi chráněné zájmy nejsou dotčeny.

Toto je vyjádření dle § 154 zákona č. 500/2004 Sb., správní řád, v platném znění.

**3. Z hlediska nakládání s odpady dle zákona č. 541/2020 Sb., o odpadech, v platném znění:**

Z hlediska nakládání s odpady nebo vedlejšími produkty je dle § 146 odst. 3 zákona č. 541/2020 Sb., o odpadech, vydáváno závazné stanovisko pouze k terénním úpravám a k odstranění stavby podléhající ohlášení nebo povolení podle stavebního zákona. Změna dokončené stavby podléhající ohlášení nebo povolení podle stavebního zákona pak vyžaduje vyjádření orgánu



odpadového hospodářství. Závazná stanoviska a vyjádření ve výše uvedených případech vydává místně příslušný úřad městské části Praha 12.

Toto je sdělení dle § 154 zákona č. 500/2004 Sb., správní řád, ve znění pozdějších předpisů.

**4. Z hlediska ochrany ovzduší dle zákona č. 201/2012 Sb., o ochraně ovzduší, ve znění pozdějších předpisů:**

Námi chráněné zájmy nejsou dotčeny.

Toto je sdělení dle § 154 zákona č. 500/2004 Sb., správní řád, v platném znění.

**5. Z hlediska ochrany přírody a krajiny podle zákona č. 114/1992 Sb., o ochraně přírody a krajiny, v platném znění (dále jen zákon):**

Ing. Lubor Smejtek, tel.: 236 004 235, e-mail: lubor.smejtek@praha.eu

**A) Souhlas k umístění a povolení stavby z hlediska ochrany krajinného rázu:**

Odbor ochrany prostředí Magistrátu hlavního města Prahy (dále jen OCP MHMP) jako věcně příslušný orgán ochrany přírody podle ustanovení § 77 odst. 1 písm. j) zákona vydává na základě žádosti SWECO Hydroprojekt a.s., Tábořská 31, 140 16 Praha 4, podle ustanovení § 12 odst. 2 zákona **souhlas** k umístění stavby podle projektové dokumentace „**Modernizace rejd PK Modřany**“, kterou zpracoval žadatel v 08/2021.

**Odůvodnění:**

Předmětem záměru je nahrazení stávajících konstrukcí horní rejdy plavební komory Modřany novými zdmi z důvodu zlepšení příčného proudění v horní rejdě. Stavba je členěna na stavební objekty: SO 01 Horní rejda plavební komory (SO 01.1 Horní rejda – Demolice, SO 01.2 Horní rejda – Pravobřežní zeď – ŽB zeď, SO 01.3 Horní rejda – pravobřežní zeď – Spřažená štětovnicová zeď, SO 01.4 Horní rejda – Dělicí zeď + svodidlo), SO 02 Zpevněné plochy, SO 03 Oplocení, SO 04 Výstroj horní rejdy, SO 05 – Jímkování. Stavba se nachází v korytě vodního toku Vltava.

Dle ustanovení §12 odst. 1 zákona je krajinný ráz zejména přírodní, kulturní a historická charakteristika určitého místa či oblasti. Je chráněn před činností, snižující jeho estetickou a přírodní hodnotu. Zásahy do krajinného rázu, zejména umísťování a povolování staveb, mohou být prováděny pouze s ohledem na zachování významných krajinných prvků, zvláště chráněných území, kulturních dominant krajiny, harmonického měřítka a vztahů v krajině. Dle odst. 2 téhož ustanovení je k umísťování a povolování staveb, jakož i jiných činnostem, které by mohly snížit nebo změnit krajinný ráz, nezbytný souhlas orgánu ochrany přírody.

Toto závazné stanovisko bylo vydáno na základě předložené dokumentace a ortofotosnímků hlavního města Prahy dostupných na [www.mapy.cz](http://www.mapy.cz) (panorama, ptačí pohled). Na základě těchto podkladů lze posoudit vliv stavby na krajinný ráz. Tyto podklady podávají informace o řešení záměru (výška, hmota, zastavěná plocha atd.), krajinné matrici a charakteru okolní zástavby.

Krajinná matrice je tvořena běžnými a převažujícími typy uspořádání – strukturami - krajiny či jejich opakujícími se kombinacemi. Matrici tvoří i typická krajinná mozaika z opakujících se individuálních prvků. To, co je v dané krajině běžné, je logicky i základní platformou pro hodnocení nových zásahů do ní, zejména u místa krajinného rázu.

Místo krajinného rázu tvoří jak výsledky různého způsobu využívání, tak i běžné stavby a zařízení. V krajinách rurálních převažují matrice lesní, zemědělské či smíšené s venkovskými sídly, v krajinách urbánních matrice různých typů zástavby. U matrice je důležitý soulad jejího vzhledu s funkcí, jako výslednice průniku jejích přírodních podmínek a způsobů využívání.

Krajinný ráz oblasti lze charakterizovat jako mozaiku matric, v níž jsou zastoupeny prvky zástavby a nejbližší přírodní prvky. Krajinný ráz místa (konkrétní naplnění části matrice) je charakterizován řekou Vltavou a jím údolím, včetně navazujících ploch veřejné zeleně. Z hlediska prvků urbánních se jedná o vodní dílo plavební komory Modřany, dále pak železniční trať a navazující zastavěné území Modřan.

Navržená stavba se realizuje ve vodním toku Vltavě (VKP ze zákona), v rámci vodního díla PK Modřany. Jedná se o úpravu stávající stavby, která se do krajiny promítne částečným zavezením současně zvodnělého prostoru řeky v oblasti horní rejdy. Dojde tedy k nové, lokální modelaci koryta řeky.

Navržená stavba se dále nedotkne žádných registrovaných významných krajinných prvků, zvláště chráněných území (vymezení zvláště chráněných území a významných krajinných prvků na území hl. m. Prahy je veřejně dostupné na stránkách <http://mpp.praha.eu/app/map/atlas-zivotniho-prostredi/cs/ochrana-prirody-a-krajiny>; <http://www.praha-priroda.cz/>), ani kulturních dominant krajiny.

Z hlediska vlivu stavby na estetické hodnoty krajinného rázu (vizuální charakteristiku) lze konstatovat, že v místě dojde k určité změně, přičemž tato změna nebude významná z hlediska harmonického uspořádání krajiny. Stavba se realizuje v místě již silně ovlivněném vodohospodářskými objekty, které území řeky dlouhodobě modelují a určují jeho ráz. V současné době dojde ke změně některých charakteristik krajiny (zasypání části toku), které však nemají zásadní vliv na vnímání prostoru a zachování základního vnímání dotčené krajiny. V místě zásahu dojde ke slabému zásahu do přírodě-estetických hodnot (VKP vodní tok), ostatní charakteristiky krajinného rázu nebudou dotčeny. Změna krajiny se neprojeví do krajinné matrice, ani do dálkových pohledů či charakteru vnímání dotčené krajiny.

Na základě výše citovaných podkladů a s přihlédnutím k uvedenému hodnocení lze konstatovat, že kvalita prostředí nemůže být záměrem podstatně ovlivněna a krajinný ráz snížen, jelikož uvažovaný záměr bude běžnou součástí stávající krajinné matrice. Harmonické měřítko (tok v rámci urbanizované, avšak přírodě blízké krajiny) a vztahy v krajině (návaznost krajinných celků na osu řeky Vltavy a jejich vnímání – estetické hodnoty vodního toku, navazující přírodě blízké plochy zeleně) zůstanou zachovány.

Toto je **závazné stanovisko** dle § 149 zákona č. 500/2004 Sb., správní řád, v platném znění.

#### **Poučení o opravném prostředku:**

Závazné stanovisko ve smyslu ust. § 149 zákona č. 500/2004 Sb., správní řád, ve znění pozdějších předpisů, není samostatným rozhodnutím a nelze se proti němu odvolat. Jeho obsah je závazný pro výrokovou část správního rozhodnutí vydávaného podle zvláštních zákonů. Obsah závazného stanoviska lze napadnout v rámci odvolání proti rozhodnutí, které bylo závazným stanoviskem podmíněno, postupem dle ust. § 149 odst. 7 správního řádu.



### **B) Stanovisko s vyloučením významného vlivu na lokality soustavy Natura 2000**

Magistrát hlavního města Prahy, odbor ochrany prostředí (dále jen „OCP MHMP“), jako orgán ochrany přírody, příslušný podle ustanovení § 77a odst. 4 písm. n) zákona č. 114/1992 Sb., o ochraně přírody a krajiny, ve znění pozdějších předpisů (dále jen „zákon“) v návaznosti na žádost společnosti SWECO Hydroprojekt a.s., Tábořská 31, 140 16 Praha 4 posoudil záměr „**Modernizace rejd PK Modřany, parc. č. 203/5, 222/5, 4109/2, 3, 4111/1, 10, k.ú. Modřany**“, a vydává podle § 45i odst. 1 zákona toto stanovisko:

záměr **nemůže mít samostatně nebo ve spojení s jinými záměry nebo koncepcemi významný vliv** na předmět ochrany nebo celistvost evropsky významné lokality (dále jen „EVL“) ani ptačí oblasti (dále jen „PO“).

#### **Odůvodnění:**

Jedná se o stavební úpravy v rámci vodního díla na řece Vltavě.

Záměr je situován mimo hranice ptačích oblastí a mimo hranice evropsky významných lokalit, resp. v dostatečných vzdálenostech od nich. Mezi ohrožující faktory pro předměty ochrany evropsky významné lokality patří zejména nevhodné obhospodařování či jeho absence ať již vodních ploch či luk a lesů např.: intenzivní pastva a sečení luk v nevhodnou dobu, zarůstání a zalesňování podmáčených luk či jejich odvodňování, zarůstání stepních a lesostepních stanovišť křovinami a zarůstání skalních stěn a bradel, stejnověkost lesních porostů nevhodného druhového složení ad.

Dalšími negativními vlivy mohou být záměry výstavby na plochách s předměty ochrany či vlivy znečišťující životní prostředí.

Výše uvedený závěr orgánu ochrany přírody vychází z úvahy, že hodnocený záměr se nachází zcela mimo území EVL a PO a záměr může mít pouze lokální vliv dotýkající se vlastního území záměru a jeho nejbližšího okolí. Návrh záměru tedy nemůže mít vliv na chemismus půdy, obsah živin či vláhové poměry či způsob hospodaření na území EVL. Ptačí oblasti nejsou na území hlavního města Prahy vymezeny.

Jako podklad pro vydání tohoto stanoviska sloužila OCP MHMP žádost o vydání tohoto stanoviska, výše uvedená projektová dokumentace, Zásady managementu stanovišť druhů v evropsky významných lokalitách soustavy Natura 2000, souhrny doporučených opatření pro EVL, Pravidla hospodaření pro typy lesních přírodních stanovišť v EVL (zdroj [https://www.mzp.cz/cz/evropsky\\_vyznamne\\_lokality](https://www.mzp.cz/cz/evropsky_vyznamne_lokality)) a plány péče pro jednotlivá zvláště chráněná území, mapy lokalit. Z těchto podkladů lze učinit kvalifikovaný závěr o možném vlivu na EVL v působnosti OCP MHMP.

Toto stanovisko nenahrazuje jiná rozhodnutí, závazná stanoviska či vyjádření OCP MHMP, není samostatným rozhodnutím orgánu ochrany přírody vydaným ve správním řízení a nelze se proti němu odvolat.

Toto je vyjádření dle § 154 zákona č. 500/2004 Sb., správní řád, v platném znění.

### **C) Závazné stanovisko k zásahu, který by mohl vést k poškození či zničení významného krajinného prvku nebo ohrožení či oslabení jeho ekologicko-stabilizační funkce:**

Odbor ochrany prostředí Magistrátu hlavního města Prahy (dále jen OCP MHMP) jako věcně příslušný orgán ochrany přírody podle ustanovení § 77 odst. 1 písm. a) zákona vydává na

základě žádosti SWECO Hydroprojekt a.s., Tábořská 31, 14016 Praha 4 závazné stanovisko podle ustanovení § 4 odst. 2 zákona, kterým **podmíněně** souhlasí se zásahem do významného krajinného prvku - vodního toku a údolní nivy Vltavy podle projektové dokumentace „**Modernizace rejd PK Modřany**“, kterou zpracoval žadatel v 08/2021.

**Podmínka platnosti závazného stanoviska:**

- 1) **V rámci stavby bude zajištěn odborný biologický dozor se zaměřením na průzkum a případné odlovení či transfer živočichů (vodní měkkýši, ryby) v rámci části nově zaváženého koryta u pravého břehu Vltavy.**
- 2) **V rámci DSP bude prověřena funkce prvků ÚSES (nadregionální biokoridor N4/4) a dále odborně vyhotoveny kompenzační opatření na podporu biodiverzity v rámci širšího řešeného území vše ve smyslu § 68 zákona. Po konzultaci s autorizovanou osobou budou již v rámci navazující dokumentace konkrétně navrženy drobné prvky „zelené infrastruktury“ pro podporu cílových ekosystémů (nivní, lužní).**

**Odůvodnění:**

Předmětem záměru je nahrazení stávajících konstrukcí horní rejdy plavební komory Modřany novými zdmi z důvodu zlepšení příčného proudění v horní rejdě. Stavba je členěna na stavební objekty: SO 01 Horní rejda plavební komory (SO 01.1 Horní rejda – Demolice, SO 01.2 Horní rejda – Pravobřežní zeď – ŽB zeď, SO 01.3 Horní rejda – pravobřežní zeď – Spřažená štetovnicová zeď, SO 01.4 Horní rejda – Dělicí zeď + svodidlo), SO 02 Zpevněné plochy, SO 03 Oplocení, SO 04 Výstroj horní rejdy, SO 05 – Jímkování. Stavba se nachází v korytě vodního toku Vltava.

Vodní tok Vltava, respektive její údolní niva, je významným krajinným prvkem ve smyslu ust. § 3 odst. 1 písm. b) zákona. Ochrana významných krajinných prvků je pak zakotvena v ust. § 4 odst. 2 zákona. Významné krajinné prvky jsou podle tohoto ustanovení chráněny před poškozováním a ničením. Mohou se využívat pouze tak, aby nebyla narušena jejich obnova a nedošlo k ohrožení nebo oslabení jejich ekologicko-stabilizační funkce. Ekologická stabilita je schopnost ekologických systémů uchovat a reprodukovat své podstatné charakteristiky pomocí autoregulačních procesů. Je to schopnost ekosystémů vyrovnávat změny způsobené vnějšími i vnitřními činiteli a zachovávat své přirozené vlastnosti a funkce.

V ust. § 4 odst. 2 zákona je také stanoveno, že k zásahům, které by mohly vést k poškození, zničení nebo ohrožení významného krajinného prvku nebo ohrožení či oslabení jeho ekologicko-stabilizační funkce, je nezbytné vydání závazného stanoviska orgánu ochrany přírody. Mezi uvedené zásahy přitom cit. ustanovení zákona v demonstrativním výčtu řadí mj. i úpravy vodních toků.

Na základě posouzení výše uvedené projektové dokumentace dospěl OCP MHMP k závěru, že během realizace předmětné stavby dojde k určitému dočasnému oslabení ekologicko-stabilizačních funkcí vodního toku stavební činností a to zavezením části zpevněného koryta Vltavy. Stávající neprůtočná zátoka vzniklá v rámci stávající horní rejdy a opevněné části koryta Vltavy v lokalitě plavební komory Modřany.



Vzhledem ke kvalitě daného prostředí a zpracované dokumentaci, nemůže dojít k trvalému poškození či zničení tohoto významného krajinného prvku, protože záměr zachovává většinu ekologicko-stabilizačních funkcí dotčeného významného krajinného prvku - povodňové i ekologické (migrační) průchodnosti. V rámci podmínky tohoto stanoviska požadujeme kompenzační opatření na ekologické újmě, která vznikne zavezením části vodního toku a to formou podpory typických biotopů a stanovišť vázaných na vodní tok a jeho údolní nivu. První podmínka tohoto stanoviska byla udělena z důvodu předběžné ochrany vodních druhů organismů, které mohou uvíznout v části původního vodního koryta, které bude odčerpáno a zavezeno. Celkově po realizaci podmínek tohoto stanoviska lze předpokládat, že ekologické funkce vodního toku a navazujícího prostředí budou zachovány. Je nutné si uvědomit, že se jedná o dlouhodobě ovlivněné koryto vodního toku v rámci vodního díla PK Modřany. Při dodržení postupů podle projektové dokumentace a výše udělených podmínek, nedojde k nevratnému poškození či ničení předmětného významného krajinného prvku. K danému zásahu tedy lze udělit podmíněný souhlas.

Toto je **závazné stanovisko** dle § 149 zákona č. 500/2004 Sb., správní řád, v platném znění.

#### **Poučení:**

Závazné stanovisko ve smyslu ust. § 149 zákona č. 500/2004 Sb., správní řád, ve znění pozdějších předpisů, není samostatným rozhodnutím a nelze se proti němu odvolat. Jeho obsah je závazný pro výrokovou část správního rozhodnutí vydávaného podle zvláštních zákonů. Obsah závazného stanoviska lze napadnout v rámci odvolání proti rozhodnutí, které bylo závazným stanoviskem podmíněno, postupem dle ust. § 149 odst. 7 správního řádu.

#### **D) Vyjádření k vlivu záměru na územní systém ekologické stability (dále jen ÚSES):**

Stavba se dotýká nadregionálního biokoridoru nivní/vodní osy N4/4 podél vodního toku Vltavy. Funkce ÚSES v dotčeném území musí být zachována a podpořena.

Vzhledem ke stavbě v ploše biokoridoru připomínáme následující závazné zásady:

Limity využití ÚSES jsou dány v regulativech platného územního plánu hl. m. Prahy. Dle vyhlášky č. 32/1999 Sb., o závazné části územního plánu sídelního útvaru hlavního města Prahy, ve znění pozdějších předpisů, respektive opatření obecné povahy č. 55/2018 přílohy č. 1 oddíl 8:

(3) Plochy vymezené v územním plánu pro ÚSES mohou být využívány pouze jako plochy zeleně a vodní plochy.

(4) Umísťování staveb v systému ÚSES je omezeno jen na příčné přechody staveb dopravní a technické infrastruktury. Jiné umístění těchto staveb je podmíněně přípustné, a to pouze za podmínky zachování minimálních prostorových parametrů, daných příslušnou metodikou pro tvorbu ÚSES. Stavby procházející ÚSES by měly být uzpůsobovány tak, aby nevytvářely migrační bariéru pro organismy.

Zde upozorňujeme, že vykladačem platného územního plánu (a to i ve vztahu k ÚSES) je vždy příslušný orgán územního plánování, respektive stavební úřad. Není jím orgán ochrany přírody.

**Současně připomínáme, že dle § 68 odst. 1 zákona vlastníci a nájemci pozemků zlepšují podle svých možností stav dochovaného přírodního a krajinného prostředí za účelem zachování druhového bohatství přírody a udržení systému ekologické stability.**

Toto je vyjádření dle § 154 zákona č. 500/2004 Sb., správní řád, v platném znění.

**6. Z hlediska myslivosti dle § 67 zákona č. 449/2001 Sb., o myslivosti, v platném znění:**

Námi chráněné zájmy nejsou dotčeny.

Toto je vyjádření dle § 154 zákona č. 500/2004 Sb., správní řád, v platném znění.

**7. Z hlediska posuzování vlivů na životní prostředí dle zákona č. 100/2001 Sb., o posuzování vlivů na životní prostředí, v platném znění:**

Ing. Jan Kulendík, tel.: 236 004 219, e-mail: jan.kulendik@praha.eu

Předložená dokumentace „**Modernizace rejd PK Modřany**“ (Sweco Hydroprojekt a.s. v 08/2021, stupeň DUR) řeší nahrazení stávajících konstrukcí horní rejdy plavební komory novými zdmi z důvodu zlepšení příčného proudění v horní rejdě.

Předložený záměr není předmětem posuzování vlivů na životní prostředí dle ustanovení § 4 odst. 1 zákona č. 100/2001 Sb., ve znění pozdějších předpisů.

Toto je vyjádření dle § 154 zákona č. 500/2004 Sb., správní řád, v platném znění.

**8. Z hlediska ochrany vod dle § 104 odst. 9 zákona č. 254/2001 Sb., o vodách a o změně některých zákonů (dále jen vodní zákon), ve znění pozdějších předpisů:**

Bc. Daniela Rosinová, DiS., tel.: 236 004 252, e-mail: daniela.rosinova@praha.eu

Z hlediska ochrany vod dle ust. § 104 odst. 9 vodního zákona, ust. § 31 odst. 2 zákona č. 131/2000 Sb., o hlavním městě Praze, ve znění pozdějších předpisů, a v souladu s ustanovením Přílohy č. 4 část A vyhlášky č. 55/2000 Sb., hlavního města Prahy, kterou se vydává Statut hlavního města Prahy, ve znění pozdějších předpisů, vydává vodoprávní úřad toto **závazné stanovisko**:

**Umístění předmětné stavby je z hlediska zájmů chráněných podle vodního zákona možné**

**Odůvodnění:**

Vodoprávní úřad posoudil předloženou dokumentaci stavby „**Modernizace rejd PK Modřany**“ zpracovanou společností Sweco Hydroprojekt a.s. v 08/2021 ve stupni DUR. Záměrem je nahrazení stávajících konstrukcí horní rejdy plavební komory novými zdmi z důvodu zlepšení příčného proudění v horní rejdě. Stavba je členěna na stavební objekty: SO 01 Horní rejda plavební komory (SO 01.1 Horní rejda – Demolice, SO 01.2 Horní rejda – Pravobřežní zeď – ŽB zeď, SO 01.3 Horní rejda – pravobřežní zeď – Spřažená štetovnicová zeď, SO 01.4 Horní rejda – Dělicí zeď + svodidlo), SO 02 Zpevněné plochy, SO 03 Oplocení, SO 04 Výstroj horní rejdy, SO 05 – Jímkování.

Stavba se nachází v korytě vodního toku Vltava a je umístěna v aktivní zóně záplavového území stanoveného přípisem č.j. MHMP-118671/2003/VYS/Po/Ku ze dne 21.8.2003. Jedná se o stavbu vodního díla dle ust. § 55 odst. 1 písm. f) vodního zákona, tj. o stavby k plavebním účelům, které se zřizují v korytech vodních toků nebo na jejich březích. Vzhledem k tomu, že se jedná o stávající stavbu (změnu dokončené stavby) je záměr v souladu s ust. § 67 odst. 1 vodního zákona, a to i s přihlédnutím k tomu, že se jedná o stavbu nezbytné dopravní infrastruktury, která je v aktivní zóně záplavového území přípustná.

Vodoprávní úřad dospěl k závěru, že umístění stavby vodního díla je z hlediska zájmů chráněných vodním zákonem možné.



Záměr, jako stavba vodního díla, podléhá v dalším stupni projednání povolení vodoprávního úřadu jako speciálního stavebního úřadu. Vzhledem k tomu, že se jedná o stavbu, k níž je třeba povolení vodoprávního úřadu, souhlas dle ust. § 17 vodního zákona se pro potřeby územního řízení nevydává. Příslušným k projednání povolení stavby dle části čtvrté stavebního zákona je vodoprávní úřad OCP MHMP.

Lze předpokládat, že záměrem nedojde ke zhoršení stavu vodního útvaru a nebude mít za následek nedosažení dobrého stavu/potenciálu vod.

**Poučení:**

Závazné stanovisko ve smyslu ust. § 149 zákona č. 500/2004 Sb., správní řád, ve znění pozdějších předpisů, není samostatným rozhodnutím a nelze se proti němu odvolat. Jeho obsah je závazný pro výrokovou část správního rozhodnutí vydávaného podle zvláštních zákonů. Obsah závazného stanoviska lze napadnout v rámci odvolání proti rozhodnutí, které bylo závazným stanoviskem podmíněno, postupem dle ust. § 149 odst. 7 správního řádu. V souladu s ust. § 149 odst. 8 správního řádu lze nezákonné závazné stanovisko zrušit nebo změnit v přezkumném řízení, k němuž je příslušný nadřízený správní orgán správního orgánu, který vydal závazné stanovisko. Přezkumné řízení lze zahájit do 1 roku od právní moci rozhodnutí, které bylo závazným stanoviskem podmíněno.

Toto je závazné stanovisko dle § 149 zákona č. 500/2004 Sb., správní řád, ve znění pozdějších předpisů.



**Ing. Jana Cibulková**

vedoucí oddělení posuzování vlivů na životní prostředí

Magistrát hl. m. Prahy  
odbor ochrany prostředí  
Mariánské nám. 2  
110 01 Praha 1 /40/

**Přílohy:**

1. dokumentace



LP-P0921-2021

PCR00ETRpo78632177



Pomáhat a chránit

POLICIE ČESKÉ REPUBLIKY

KRAJSKÉ ŘEDITELSTVÍ POLICIE HLAVNÍHO MĚSTA PRAHY

Odbor služby dopravní policie



Čj. KRPA-232468-1/ČJ-2021-0000DŽ

Praha 8. září 2021

Počet listů : 1

Počet příloh: 2/34


Sweco Hydroprojekt a. s.  
Táborská 31  
140 16 P r a h a 4

**„Modernizace rejd PK Modřany, Praha 12, 112/1, k. ú. Modřany“, Praha 12 - stanovisko k projektové dokumentaci pro územní rozhodnutí.**

Předložená projektová dokumentace řeší výstavbu nových zdí horní rejdy plavební komory na základě výsledků fyzikálního modelu. Stavbou nebude dotčeno stávající dopravní řešení v lokalitě. Pro příjezd na stavbu i pro její užívání budou využita stávající dopravní napojení na přilehlé komunikace. Žádné nové komunikace nebudou budovány.

Policie ČR, Krajské ředitelství policie hl. m. Prahy, Odbor služby dopravní policie, jako orgán státní správy ve věcech bezpečnosti a plynulosti provozu na pozemních komunikacích ve smyslu ustanovení § 1 zákona č. 12/1997 Sb., o bezpečnosti a plynulosti provozu na pozemních komunikacích a dotčený orgán ve smyslu ustanovení § 16 odst. 2 písm. b), zákona č. 13/1997 Sb., o pozemních komunikacích, ve znění pozdějších předpisů, po posouzení předložené projektové dokumentace vydává **souhlasné stanovisko** pro potřeby územního rozhodnutí řízení podle § 154 zákona č. 500/2004 Sb., správní řád, v platném znění.

Vyřizuje : kpt. Ing. Neumannová tel. 974 825 678.

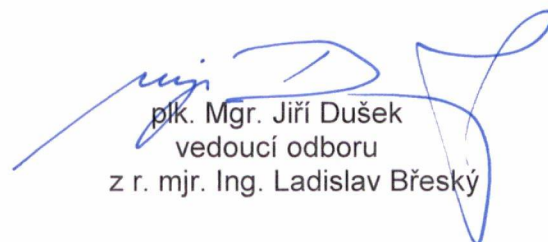  
plk. Mgr. Jiří Dušek  
vedoucí odboru  
z r. mjr. Ing. Ladislav Břeský

Kongresová 1666/2  
140 00 Praha 4



POVODÍ VLTAVY

Čj: PVL-58926/2021-900  
Evid. č. 54

## PLNÁ MOC

Povodí Vltavy, státní podnik, sídlo Praha 5, Holečkova 3178/8, PSČ 150 00, IČO: 70889953, zapsaný v obchodním rejstříku vedeném Městským soudem v Praze, oddíl A, vložka 43594, statutární orgán RNDr. Petr Kubala, generální ředitel

## z m o c ň u j e

**Sweco Hydroprojekt a.s., Praha 4, Tábořská 31, PSČ 140 16, IČO: 26475081**, zapsaný v obchodním rejstříku vedeném Městským soudem v Praze, oddíl B, vložka 7326, **zastoupený: Ing. Vladimírem Mikule a Ing. Nikolou Gorelovou.**

na základě plnění podmínek uvedených ve smlouvě č. 724/2021 (číslo smlouvy zhotovitele 12-1124-0100), k zastupování Povodí Vltavy, státního podniku při jednání s orgány státní správy a dalšími organizacemi dotčenými plánovanou stavbou:

## „Modernizace rejd PK Modřany“

a to v následujícím rozsahu:

zastupovat zmocnitele ve všech řízeních vedených dle zákona č. 50/1976 Sb. (stavební zákon) a zákona č. 183/2006 Sb. (stavební zákon) ve věci projednání dokumentace pro vydání rozhodnutí o umístění stavby, k výkonu inženýrské činnosti spojené s veřejnoprávním projednáváním s dotčenými orgány a jinými osobami a institucemi a k ostatním činnostem vedoucím k získání potřebných dokladů a stanovisek. Současně i při správních řízeních vedených dle zákona č. 500/2004 Sb. (správní řád).

Zmocněnec je oprávněn za zmocnitele podávat žádosti o vydání stanovisek, vyjádření a rozhodnutí, předkládat důkazy a návrhy v rámci správního řízení, jakož i činit v předmětné souvislosti vůči příslušným úřadům ČR, popř. třetím osobám, další ústní a písemné projevy vůle, seznámit se s podklady pro vydání rozhodnutí, přijímat veškeré doručované písemnosti včetně rozhodnutí, vzdát se práva na odvolání proti rozhodnutí či jiný opravný prostředek.

Zmocněnec je oprávněn zmocnit třetí osobu - v celém rozsahu.

V Praze dne 19-08-2021  
Povodí Vltavy,  
státní podnik  
Holečkova 3178/8  
150 00 Praha 5 - Smíchov  
①



RNDr. Petr Kubala  
generální ředitel

Zmocnění přijímám:

V Praze dne .....

Ing. Vladimír Mikule

Ing. Nikola Gorelová

**Sweco Hydroprojekt a.s.**  
ústředí Praha  
Tábořská 31, 140 16 Praha 4





Vaše značka:

Č.j.: P12 34139/2021 OŽP/HI  
Sp. Zn.: P12 34139/2021 OŽP/HI  
Vyřizuje: Mgr. Marek Hladík  
Tel.: 244 028 508  
E-mail: hladik.marek@praha12.cz  
Praha dne: 4.10.2021

Sweco Hydroprojekt a.s.  
ústředí Praha  
Táborská 31  
140 16 Praha 4

### **ZÁVAZNÁ STANOVISKA A VYJÁDŘENÍ**

Odbor životního prostředí Úřadu městské části Praha 12, jako orgán se svěřeným výkonem státní správy příslušný podle § 32 zákona č. 131/2000 Sb., o hlavním městě Praze, v platném znění, a obecně závazné vyhlášky hl. m. Prahy č. 55/2000 Sb. HMP, kterou se vydává Statut hl. m. Prahy, v platném znění, posoudil projektovou dokumentaci stavby

#### **„Modernizace rejd PK Modřany“**

předloženou stavebníkem

**Povodí Vltavy, státní podnik, Holečkova 3178/8, 150 00 Praha 5, IČO: 70889953**

zpracovanou v srpnu 2021 Ing. Petrem Holým, ČKAIT 0007147 a pro účely **územního řízení** výstavby nových zdí horní rejdy plavební komory Praha – Modřany na pozemcích parc. č. 203/5, 222/5, 4109/2, 4109/3, 4111/1, 4111/10 v k.ú. Modřany, vydává následující závazná stanoviska a vyjádření:

**1. Ochrana přírody a krajiny:** (Mgr. Hladík) **Vyjádření** podle § 154 zákona č. 500/2004 Sb., správní řád, v platném znění:

Dle projektové dokumentace nedojde ke kácení dřevin, námi chráněné zájmy nejsou dotčeny. Dotčeným orgánem státní správy ve smyslu § 65 zákona ČNR č. 114/1992 Sb., o ochraně přírody a krajiny, v platném znění, je v ostatních zájmech, chráněných zákonem o ochraně přírody a krajiny, odbor ochrany prostředí Magistrátu hl. m. Prahy.

**2. Ochrana zemědělského půdního fondu:** (Ing. Knížková) **Vyjádření** k projektové dokumentaci dle § 154 zákona č. 500/2004 Sb., správní řád, v platném znění, z hlediska ochrany zemědělského půdního fondu (dále jen ZPF) podle § 15 písmeno n) zákona ČNR č. 334/1992 Sb., o ochraně zemědělského půdního fondu, v platném znění (dále jen zákon):

Námi chráněné zájmy nejsou dotčeny.

**3. Ochrana ovzduší:** (Ing. Marková): **Sdělení** orgánu veřejné správy na úseku ochrany ovzduší podle části čtvrté zákona č. 500/2004 Sb., správní řád, ve znění pozdějších předpisů:

Předmětem předložené projektové dokumentace pro územní řízení „Modernizace rejd PK Modřany“ je nová stavba, která nahrazuje staré konstrukce novými na základě provedeného výzkumu VÚV TGM, v. v. i. Praha. Účelem navrhované stavby je zajištění proplavování lodí plavební komorou a především zlepšení příčného proudění v horní rejdě plavební komory. Jedná se o úpravu stávající horní rejdy, jejich obou zdí. Nové zdi horní rejdy budou prakticky na shodném místě jako předchozí ocelová

konstrukce. Většina betonových zdí bude pod vodou. Neoptimálnější se jeví kombinace plné zdi o délce 148 m u pravého břehu a dělicí zdi s 3 průtočnými okny o délce 74,5 m.

Stavba je členěna na stavební objekty SO 01 Horní rejda plavební komory, SO 01.1 Horní rejda – Demolice, so 01.2 Horní rejda – Pravobřežní zeď – ŽB zeď, SO 01.3 Horní rejda – Pravobřežní zeď – Sprážená štetovnicová zeď, SO 01.4 Horní rejda – Dělicí zeď + svodidlo, SO 02 Zpevněné plochy, SO 03 Oplocení, SO 04 Výstroj horní rejdy, SO 05 – Jímkování.

Stavba bude realizována na pozemcích parc. č. 4111/1, 4111/10, 222/5, 203/5, 4109/3, 4109/2, k. ú. Modřany.

V rámci stavby není navržen žádný stacionární zdroj znečišťování ovzduší neuvedený v příloze č. 2 k zákonu o ochraně ovzduší.

Ve stupni územního řízení námi chráněné zájmy nejsou dotčeny.

- 4. Vodohospodář:** (Ing. Stradiot) **Sdělení:** K vydání závazného stanovisko vodoprávního úřadu ve smyslu § 149 zákona č. 500/2004 Sb., správní řád, v platném znění, příslušného dle § 104 odst. 2 a § 106 zákona č. 254/2001 Sb., o vodách a o změně některých zákonů (vodní zákon), v platném znění, podle § 104 odst. 9 vodního zákona **je příslušný odbor ochrany prostředí Magistrátu města hlavního města Prahy.**

- 5. Odpady:** (Ing. Kašparová) **Vyjádření** orgánu veřejné správy na úseku odpadového hospodářství ve smyslu ustanovení § 146 odst. 3 zákona č. 541/2020 Sb., o odpadech (dále jen „zákon o odpadech“):

S odpadem ze stavební činnosti je nutné nakládat v souladu s novým (účinnost od 01. 01. 2021) zákonem o odpadech a platnými prováděcími předpisy a to především s důrazem na hierarchii nakládání s odpady.

Před předáním oprávněné osobě je původce odpadu povinen odpad shromažďovat utříděný podle jednotlivých druhů a kategorií a zabezpečit jej před nežádoucím znehodnocením, odcizením nebo únikem.

**Upozornění:** Právnické a fyzické osoby podnikající jsou v souladu s ustanovením § 15 odst. 2, písm. c) zákona o odpadech, povinny v případě stavebního a demoličního odpadu, které samy nezpracují, mít jejich předání v odpovídajícím množství zajištěno **písemnou smlouvou před jejich vznikem.** Bez této písemné smlouvy nelze zahájit stavební činnost, při které bude vznikat jakýkoliv odpad. Je nepřípustné, aby odpady ze stavební činnosti byly odkládány ke stanovištím tříděného odpadu, které slouží pouze pro tříděný komunální odpad z domácností od občanů a které jsou umístěny v ulicích hl. m. Prahy.

## **Závěr:**

Vyjádření, sdělení – **viz bod 1, 2, 3, 4, 5.**

## **Poučení:**

Závazné stanovisko ve smyslu ust. § 149 zákona č. 500/2004 Sb., správní řád, ve znění pozdějších předpisů, není samostatným rozhodnutím a nelze se proti němu odvolat. Jeho obsah je závazný pro výrokovou část správního rozhodnutí vydávaného podle zvláštních zákonů. Obsah závazného stanoviska lze napadnout v rámci odvolání proti rozhodnutí, které bylo závazným stanoviskem podmíněno, postupem dle ust. § 149 odst. 7 správního řádu.

Ing. Ivan Tatai  
vedoucí odboru



**STÁTNÍ PLAVEBNÍ SPRÁVA - POBOČKA PRAHA**  
Jankovcova 4, P.O. BOX 28, 170 04 Praha 7-Holešovice

Povodí Vltavy, státní podnik  
Holečkova 3178/8  
150 00 PRAHA 5

Váš dopis značky/ze dne  
ING.HOLÝ/131/0321/  
01.09.2021

Naše značka  
7676/PH/21

Vyřizuje/linka  
Ing. Jiráň/430

Listů  
2

V Praze dne  
04.10.2021

Věc:

**Závazné stanovisko k projektové dokumentaci „Modernizace rejd PK Modřany“**

Státní plavební správa, jako dotčený orgán státní správy ve věcech vnitrozemské plavby ve smyslu § 39 a § 40 zákona č. 114/1995 Sb., o vnitrozemské plavbě, a § 136 odst. (1) zákona č. 500/2004 Sb., správní řád,

**vydává**

podle § 5a zákona č. 114/1995 Sb. a § 149 odst. (1) zákona č. 500/2004 Sb., správní řád,

**souhlasné závazné stanovisko**

k předložené projektové dokumentaci pro účely územního řízení stavby „Modernizace rejd PK Modřany“ z 08/21 za předpokladu splnění těchto podmínek:

1. Stavbou nesmí dojít k poškození či odstranění stávajících součástí vodní cesty, kterých se nedotkne vlastní stavba (tj. opevnění břehů, pobřežní obslužná cesta vodního toku, plavební znaky plovoucí či břehové, kilometráž vodní cesty, vyvazovací zařízení, vodní část, atd.).
2. Na lici a hraně nábrežní zdi rejd plavební komory budou provedena taková opatření, které zamezí poškození proplouvajících plavidel.
3. Na pravobřežní zdi horní rejdy budou doplněny žebříky v optimální vzdálenosti, aby v případě, že spadne osoba do vody, mohla po žebříku bezpečně vylézt. Žebříky budou ukončeny pod minimální plavební hladinou.
4. Po ukončení prací bude provedeno podrobné zaměření dna horní rejdy, které bude předáno Státní plavební správě.
5. Přes líc zdí nebudou přesahovat žádné konstrukce.
6. Postup všech prací musí být v dostatečném časovém předstihu projednán se Státní plavební správou a to zejména z hlediska úpravy plavebního provozu a osazení příslušného plavebního značení po dobu realizace stavby.



7. Státní plavební správě bude předložen časový harmonogram celé akce, a to min. tři týdny před zahájením prací včetně oznámení termínu zahájení stavby.
8. Případná omezení či zastavení plavby během stavby lze realizovat pouze na základě projednání se Státní plavební správou.
9. Zastavení plavebního provozu přes PK Praha-Modřany bude provedeno v co nejkratším možném termínu a bude směřováno do zimního období, kdy je minimální plavební provoz.
10. Používaná plavidla nebo plovoucí stroje či plovoucí zařízení v rámci provádění stavby musí být vybavena platnými lodními doklady, vedena způsobilými osobami a označena signálními znaky dle vyhlášky č. 67/2015 Sb., o pravidlech plavebního provozu.
11. Po dokončení stavby bude Státní plavební správě předána dokumentace skutečného provedení stavby.
12. Před dosažením limitního stavu pro zastavení plavby pro příslušný úsek vodní cesty musí být používaná plavidla nebo plovoucí stroje či plovoucí zařízení užitá stavbou včas odklizená do ochranného přístavu.
13. Přesné umístění plavebního značení během stavby bude před osazením projednáno se Státní plavební správou. Státní plavební správa vymíní, že během stavby může upravit plavební značení dle místních a aktuálních podmínek.
14. Další stupeň projektové dokumentace pro stavební řízení bude předložen Státní plavební správě k odsouhlasení, tj. k vydání závazného stanoviska.

### **Odůvodnění:**

Státní plavební správa obdržela dne 06.09.2021 žádost společnosti Povodí Vltavy, státní podnik, se sídlem Holečkova 3178/8, 150 00 Praha 5, zastoupené na základě plné moci společností SWECO Hydroprojekt a.s., se sídlem Tábořská 31, 140 16 Praha 4, o vydání závazného stanoviska pro účely územního řízení stavby „Modernizace rejd PK Modřany“ z 08/21.

Předložená projektová dokumentace řeší modernizaci rejd plavební komory Praha-Modřany – tj. horní rejd plavební komory. Jedná se o demolici stávající konstrukce ocelových svodidel.

Stavby na sledované vodní cestě lze podle § 5a zákona č. 114/1995 Sb., o vnitrozemské plavbě, zřizovat jen se souhlasem plavebního úřadu a za podmínek jím stanovených.

Souhlas plavebního úřadu podle § 5a je závazným stanoviskem podle správního řádu a není samostatným rozhodnutím ve správním řízení.

- ad 1) Jedná se o podmínku, která zajišťuje zachování stávajících součástí vodní cesty za účelem zachování bezpečného plavebního provozu na přilehlém úseku vodní cesty.
- ad 2) Provedení těchto opatření má zamezit možnosti poškození proplouvajících plavidel.
- ad 3) Jedná se o umístění žebříků tak, aby byla zajištěna bezpečnost osob spadlých do vody (tj. možnost bezpečného výlezu z vody). Žebříky budou ukončeny pod minimální plavební hladinou tak, aby v případě, že spadne osoba do vody, mohla po něm bezpečně vylézt.
- ad 4) Zaměření dna je nutné z důvodu ověření, zda v daném prostoru jsou zajištěny požadované plavební hloubky a na dně se nenachází možná plavební překážka.

- ad 5) Podmínka ve věci přesahu konstrukcí přes líc zdí do prostoru, kde proplouvají plavidla, je dána z důvodu zajištění bezpečnosti plavidel (tj. aby nedošlo k jejich poškození a zároveň i k poškození těchto konstrukcí).
- ad 6) Projednání postupu stavebních prací na vodní cestě je nezbytné z důvodu zajištění bezpečnosti plavebního provozu. Umisťovat, přemisťovat a odstraňovat plavební znaky lze jen se souhlasem Státní plavební správy ve smyslu § 29a odstavce (2) zákona č. 114/1995 Sb., o vnitrozemské plavbě. Omezení či zastavení plavby je možné pouze se souhlasem Státní plavební správy dle § 22a zákona č. 114/1995 Sb., o vnitrozemské plavbě.
- ad 7) Oznámení o zahájení prací spolu s harmonogramem umožňuje informovat veřejnost o postupu prací v návaznosti na přilehlý plavební provoz.
- ad 8) Omezení či zastavení plavby je možné pouze se souhlasem Státní plavební správy dle § 22a zákona č. 114/1995 Sb., o vnitrozemské plavbě.
- ad 9) Jedná se o omezení plavebního provozu na sledované vodní cestě v co nejkratší možné míře a mimo hlavní plavební sezónu.
- ad 10) Jedná se o vyjmenované povinnosti dle § 10, 24 a 25 zákona o vnitrozemské plavbě a dle vyhlášky č. 67/2015 Sb., o pravidlech plavebního provozu.
- ad 11) Dokumentace skutečného provedení stavby poskytuje aktuální přehled o nových objektech na vodní cestě s následným zakreslením do plavebních map s uvedením skutečných parametrů.
- ad 12) Jedná se o povinnost dle § 5 vyhlášky č. 67/2015 Sb., o pravidlech plavebního provozu, ve znění pozdějších předpisů.
- ad 13) Umisťovat, přemisťovat a odstraňovat plavební znaky lze jen se souhlasem Státní plavební správy ve smyslu § 29a odstavce (2) zákona č. 114/1995 Sb., o vnitrozemské plavbě, ve znění pozdějších předpisů.
- ad 14) Jedná se o stanovisko ve smyslu § 5a zákona č. 114/1995 Sb., o vnitrozemské plavbě ve znění pozdějších předpisů.

Toto vyjádření je speciálním stanoviskem Státní plavební správy jako dotčeného orgánu státní správy a má vztah pouze k plavebnímu provozu a činnostem na vodní cestě. Nenahrazuje povolení a souhlas ostatních orgánů státní správy, která jsou nutná z hlediska jiných právních předpisů a nenahrazuje také souhlas správce vodní cesty nebo vlastníka přilehlého pozemku.



Digitálně podepsal  
Ing. Hynek Beneš  
Datum: 2021.10.04  
17:45:02 +02'00'

Ing. Hynek Beneš  
ředitel pobočky

#### **Na vědomí**

- Povodí Labe, státní podnik, V. Nejedlého 951, Hradec Králové