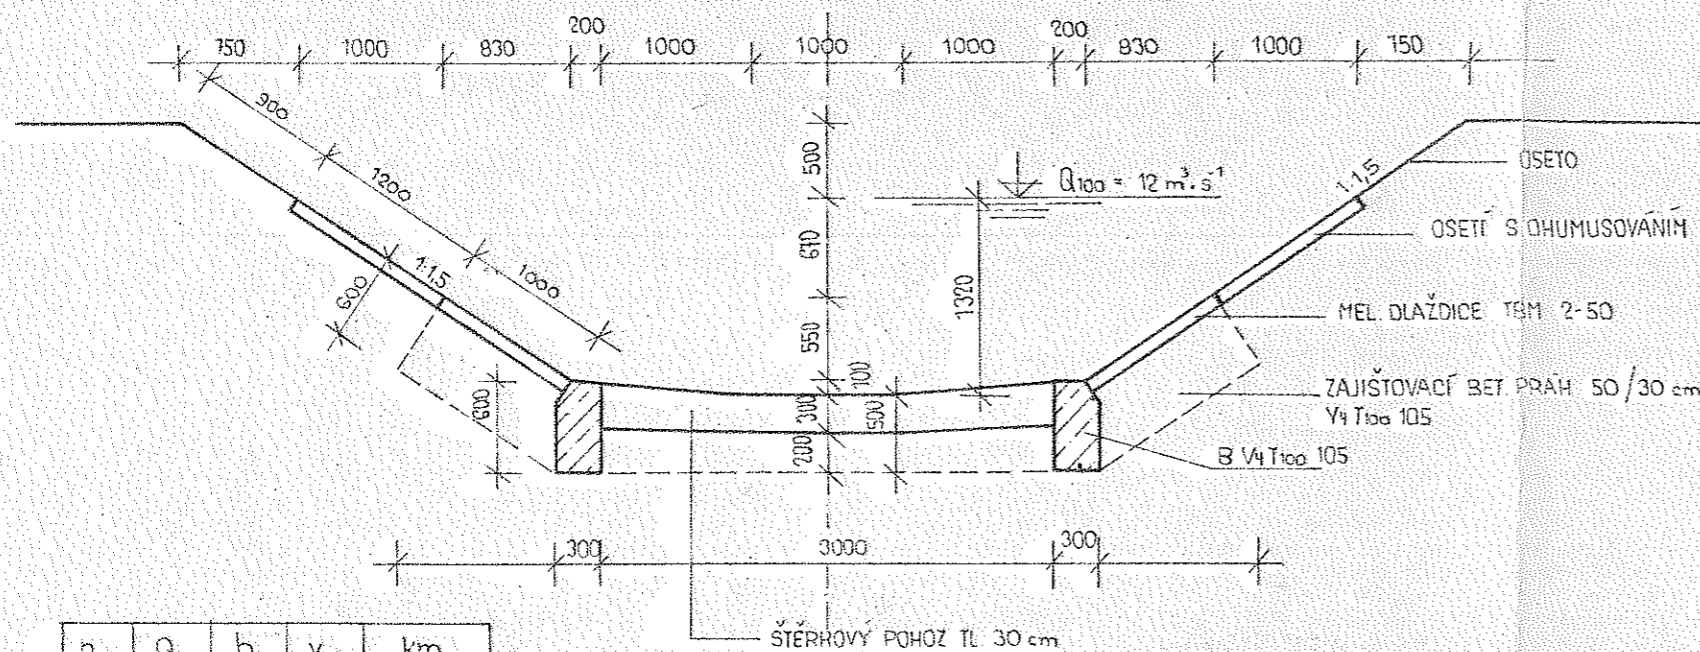
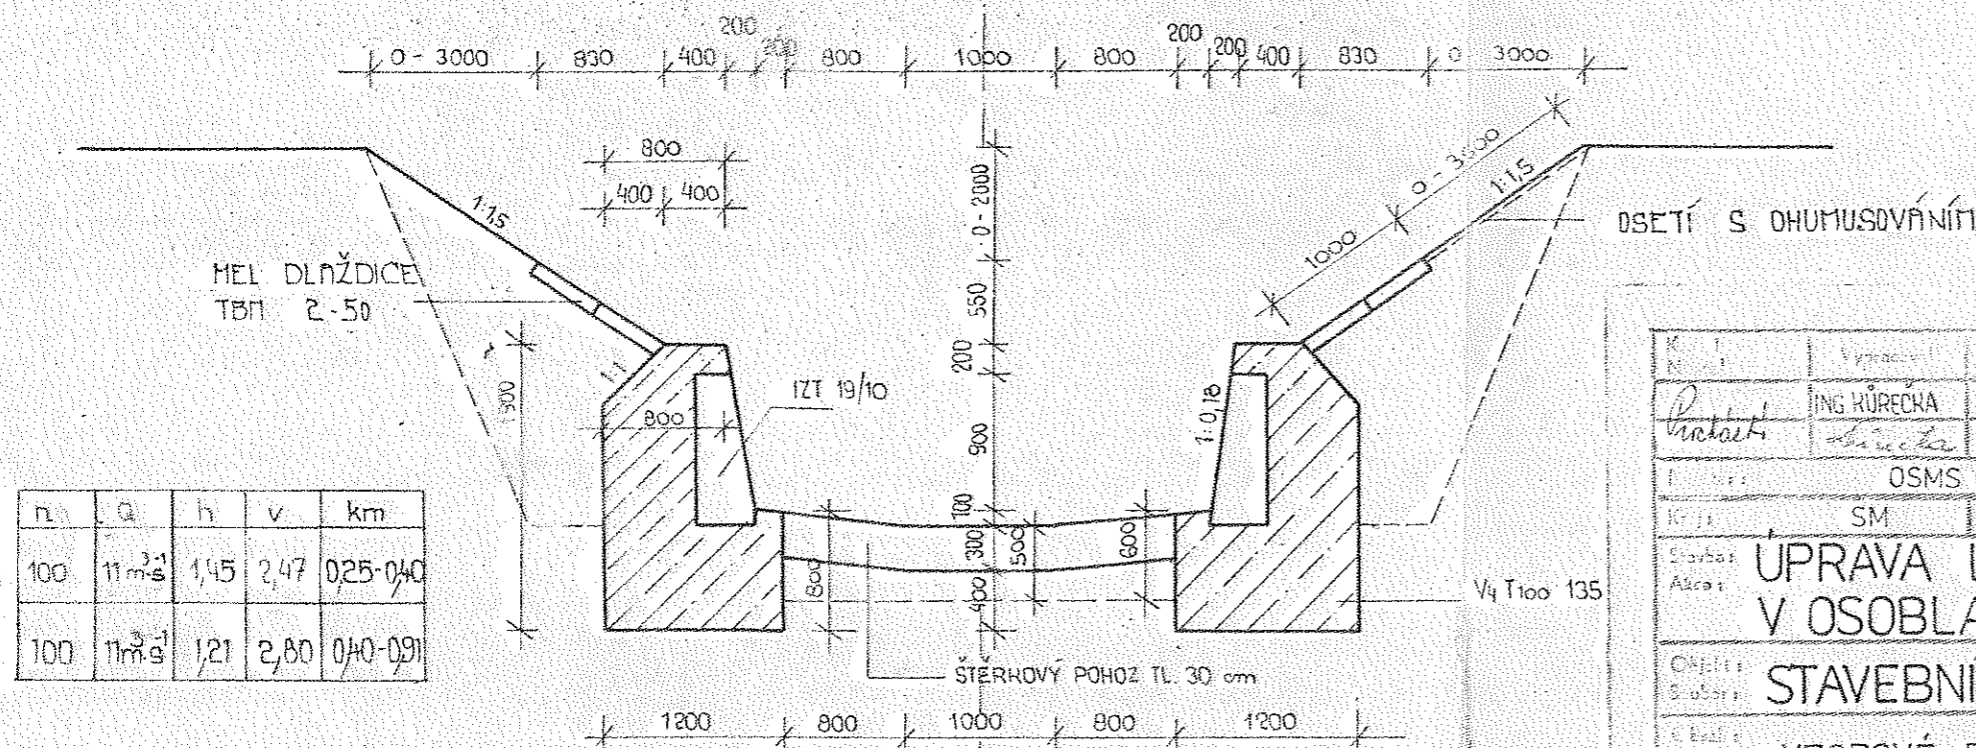


VZOROVÝ PŘÍČNÝ PROFIL KM 0,000-0,250
1:50


n	Q	h	v	km
100	12 m³.s⁻¹	1,32	1,65	0,0-0,25

2p 3045-01(01)

VZOROVÝ PŘÍČNÝ PROFIL km 0,250 - 0,910
1:50

n	Q	h	v	km
100	11 m³.s⁻¹	1,45	2,47	0,25-0,40
100	11 m³.s⁻¹	1,21	2,80	0,40-0,91

Charakteristika odberu VHZL. dle 2 p/1982
za podmínek rozhodnutí pod 21. Vlna 206/82-236-Km-30

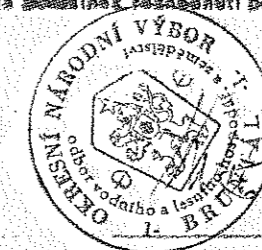

AGROPROJEKT					1	
PROJEKTOVÝ A INŽENÝRSKÝ PODNIK V PRAZE					ZÁVOD v OPULI, TR. VÍT. ČUDRA 2	
OSMS OSTRAVA					Zak. č.: 07 4994 03 00	
UPRAVA LESNEHO POTOKA V OSOBLAZE					Datum: 10. 80	
STAVEBNÍ ČÁST					Formát: 2 A1	
VZOROVÉ PŘÍČNÉ PROFILY					Měřítko: 1:50	
					Číslo: D-4	
					Archiv: 01881-80	