


Podélný profil: OPĚRNÁ ZEĎ NA PRAVÉM BŘEHU M 1:100/100

Staničení trasy řezu: 0,00000 - 0,02168

KRAJ:	LIBERECKÝ KRAJ
KATASTRÁLNÍ ÚZEMÍ:	JABLONEC NAD NISOU
PARCELY:	2522 / 3
DRUH POZEMKŮ:	VODNÍ PLOCHA (KORYTO VODNÍHO TOKU PŘÍROZENÉ NEBO UPRAVENÉ)

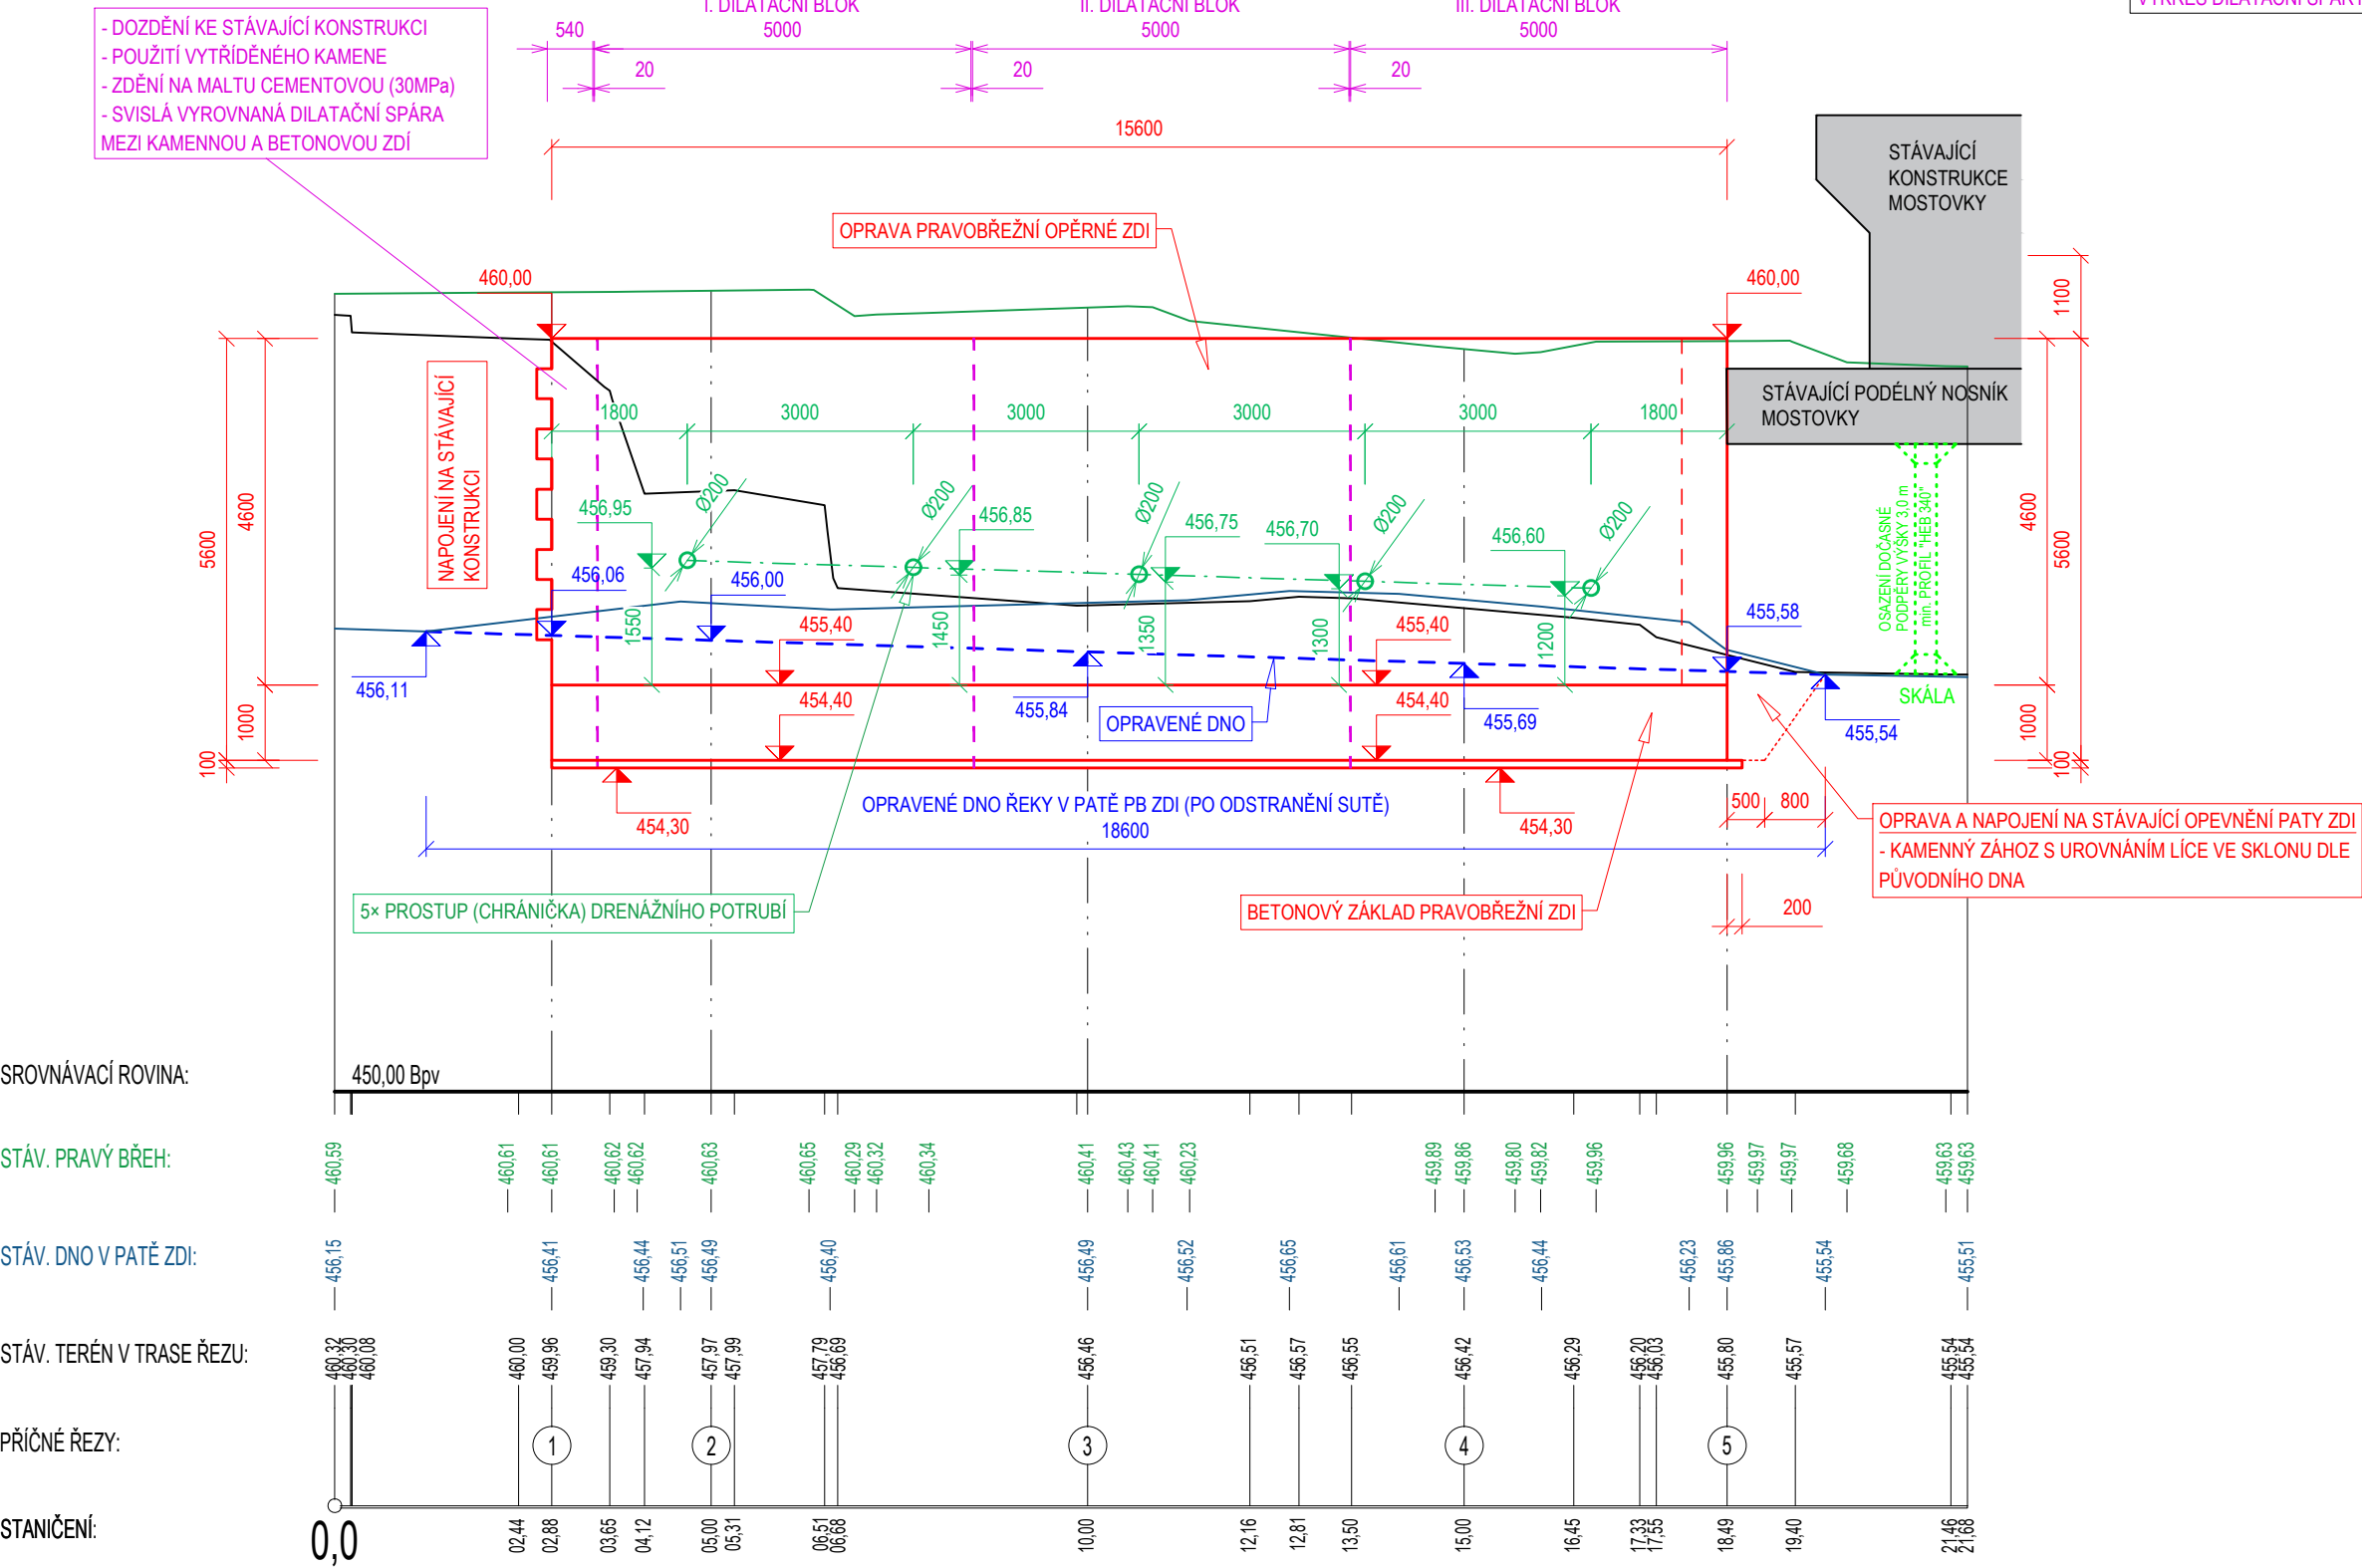

Název toku: Lužická Nisa, ř. km 44,400 - 44,420  
IDVT: 10100061  
Číslo DM: 9051005499 (Lužická Nisa: Prosec-Jablonec)  
Identifikátor ISYPO: 400078441  
Druh prací: oprava pravobřežní opěrné zdi

Akce:  
„Lužická Nisa, Jablonec n. N., havárie PB  
zdi,  
ř.km 44,400 - 44,420“

Stavebník:  
Povodí Labe, státní podnik, Víta Nejedlého 951/8,  
Slezské Předměstí, 500 03 hradec králové

Místo stavby:  
obec Jablonec nad Nisou, k. ú. Jablonec nad Nisou  
Liberecký kraj, ORP Jablonec nad Nisou

Stupeň dokumentace:  
Projektová dokumentace pro ohlášení a provádění stavby

Datum: 11.2022 Aktualizace projektu: 03.2023 Paré:

Odpovědný projektant:  
Ing. Tomáš Pecival, Ph.D.  
Unhošťská 1629, 253 01

Spolupracoval:  
Ing. František Betlach  
Čenkovice 38, 56164

Název výkresu:  
PODÉLNÝ PROFIL - PRAVOBŘEŽNÍ ZEĎ

Měřítko: 1:100/100 Číslo výkr.: D.1.2.2.3 Formát: 420x297 2 x A4