


Podélný profil: OPĚRNÁ ZEĎ NA PRAVÉM BŘEHU M 1:100/100

Staničení trasy řezu: 0,00000 - 0,02168

KRAJ:	LIBERECKÝ KRAJ
KATASTRÁLNÍ ÚZEMÍ:	JABLONEC NAD NISOU
PARCELY:	2522 / 3
DRUH POZEMKŮ:	VODNÍ PLOCHA (KORYTO VODNÍHO TOKU PŘÍROZENÉ NEBO UPRAVENÉ)

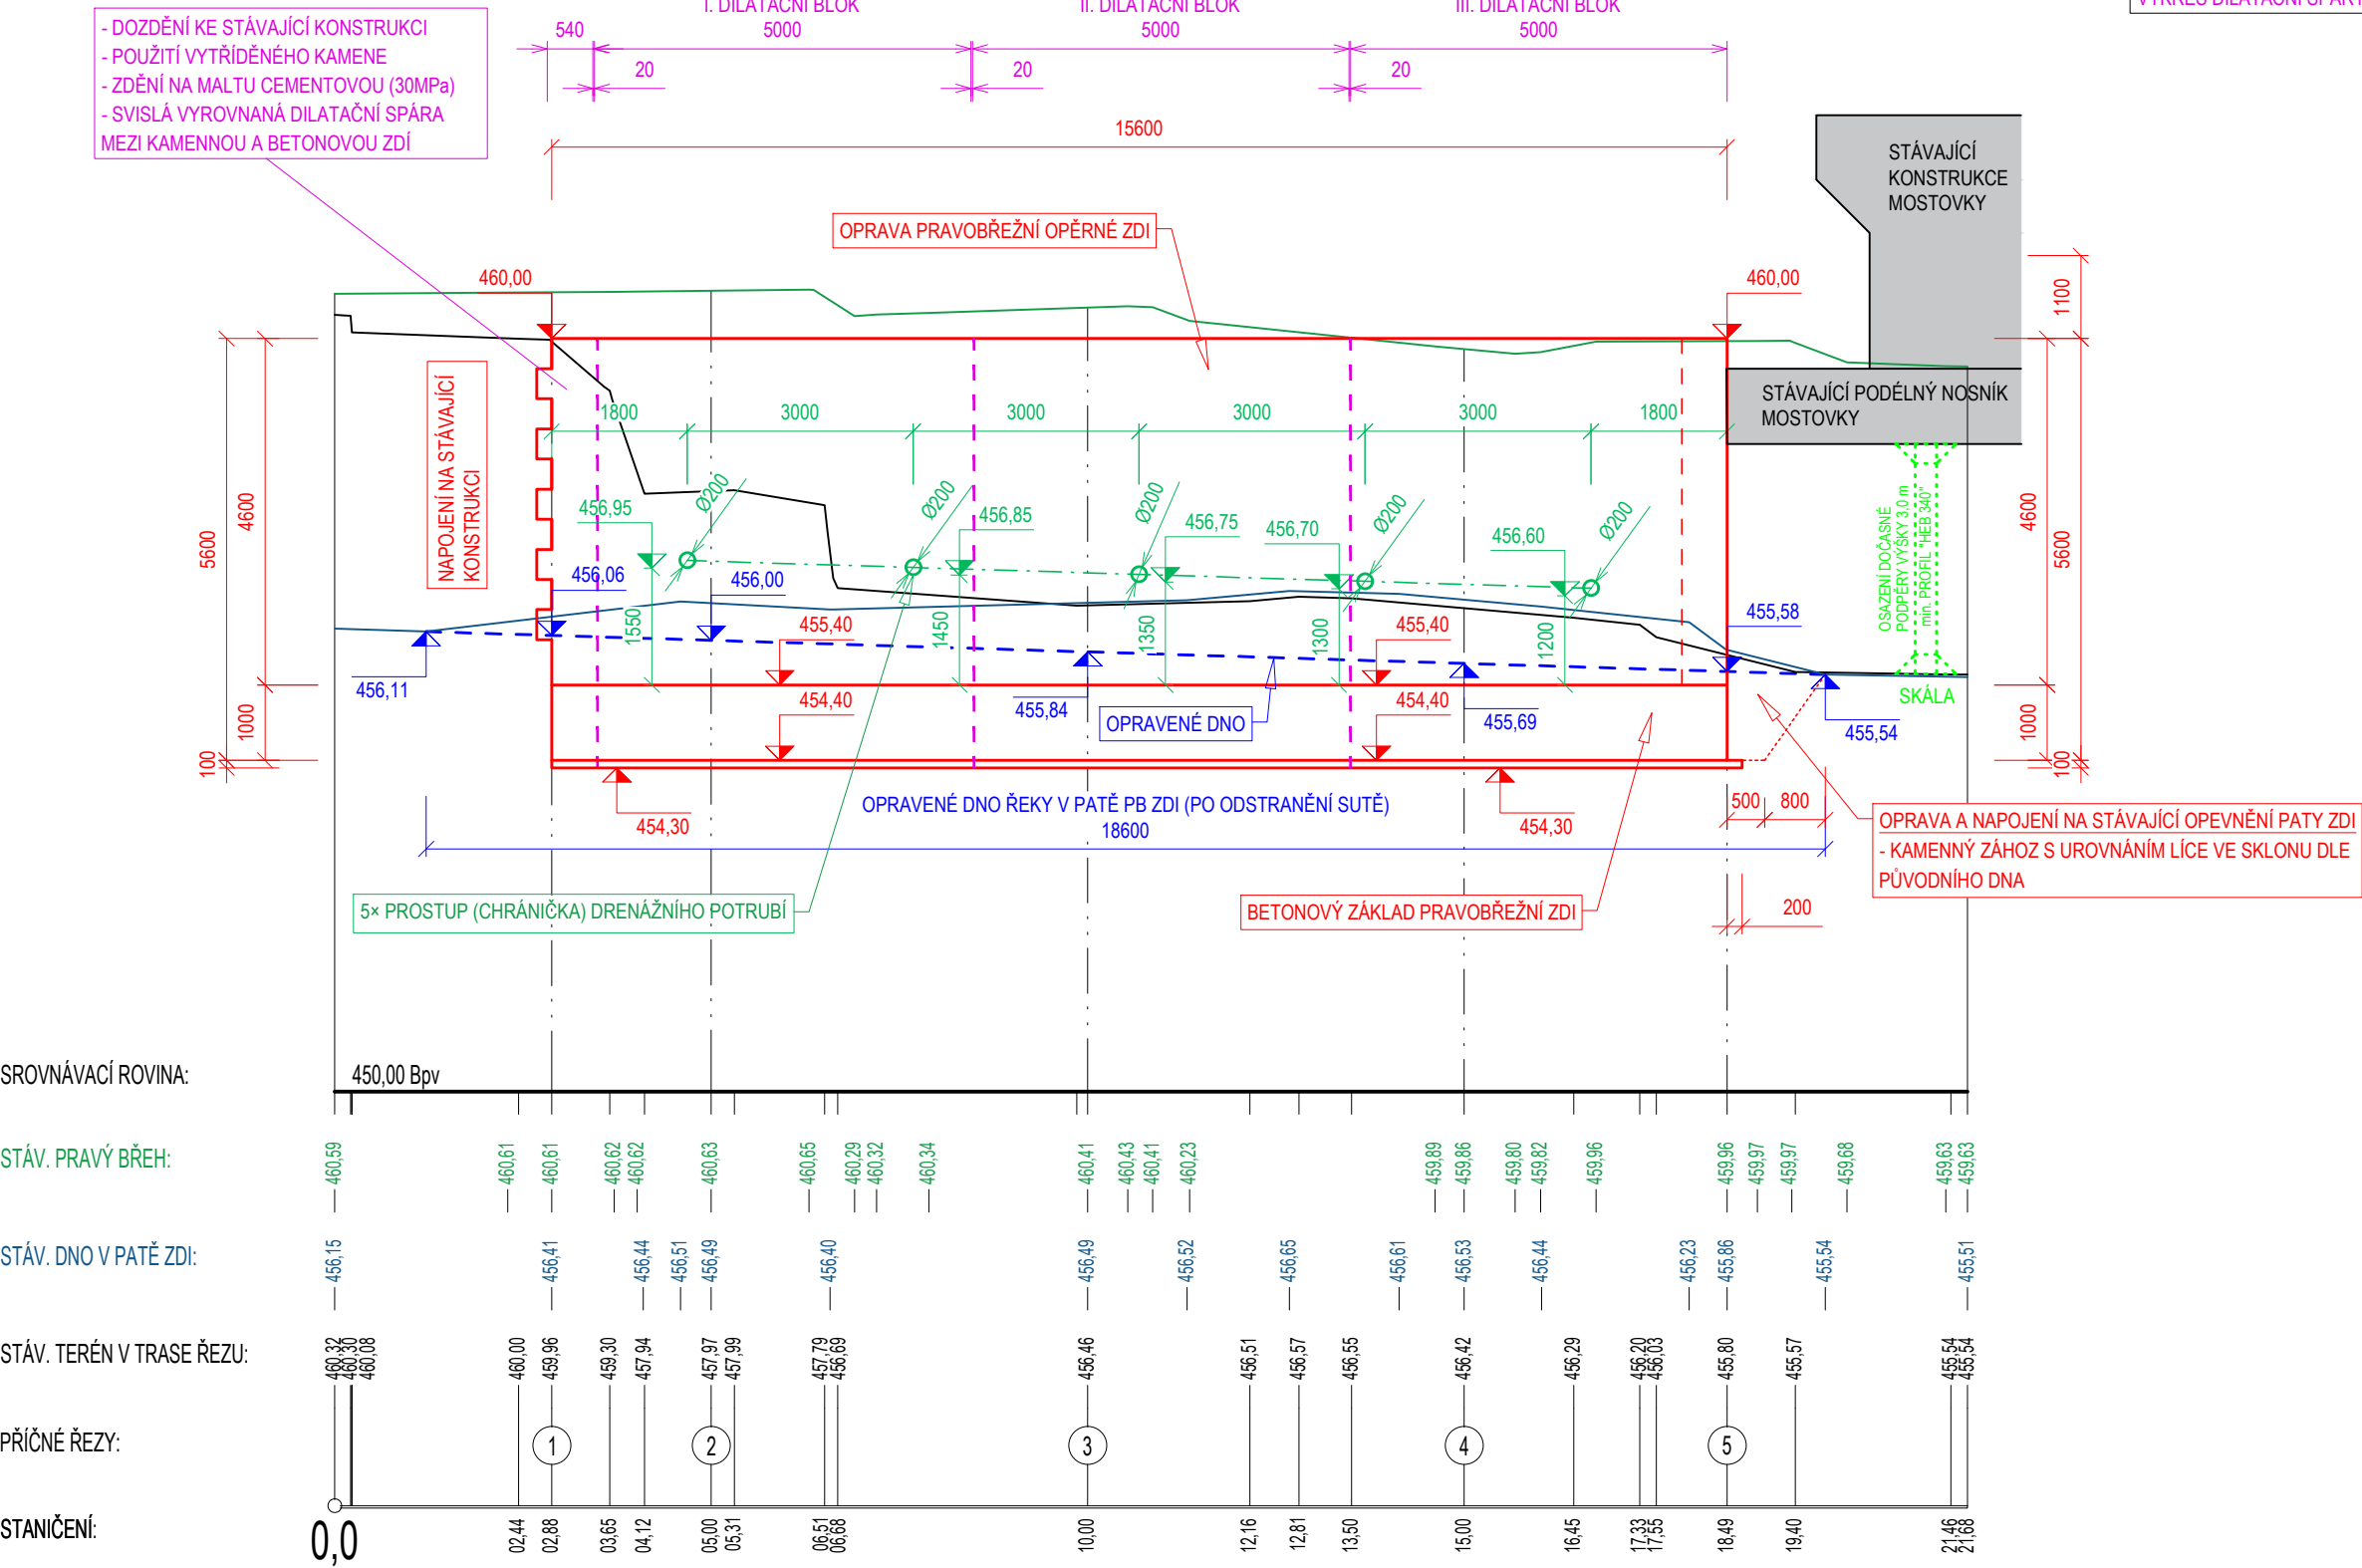

Název toku: Lužická Nisa, ř. km 44,400 - 44,420
IDVT: 10100061
Číslo DM: 9051005499 (Lužická Nisa: Proseč-Jablonec)
Identifikátor ISYPO: 400078441
Druh prací: oprava pravobřežní opěrné zdi

Akce:
„Lužická Nisa, Jablonec n. N., havárie PB
zdi,
ř.km 44,400 - 44,420“

Stavebník:
Povodí Labe, státní podnik, Víta Nejedlého 951/8,
Slezské Předměstí, 500 03 hradec králové

Místo stavby:
obec Jablonec nad Nisou, k. ú. Jablonec nad Nisou
Liberecký kraj, ORP Jablonec nad Nisou

Stupeň dokumentace:
Projektová dokumentace pro ohlášení a provádění stavby

Datum: 09.2022
Číslo projektu:
Paré:

Odpovědný projektant:
Ing. Tomáš Pecival, Ph.D.
Unhošťská 1629, 253 01

Spolupracoval:
Ing. František Betlach
Čenkovice 38, 56164

Název výkresu:
PODÉLNÝ PROFIL - PRAVOBŘEŽNÍ ZEĎ

Měřítko: 1:100/100
Číslo výkr.: D.1.2.2.3
Formát: 420x297
2 x A4