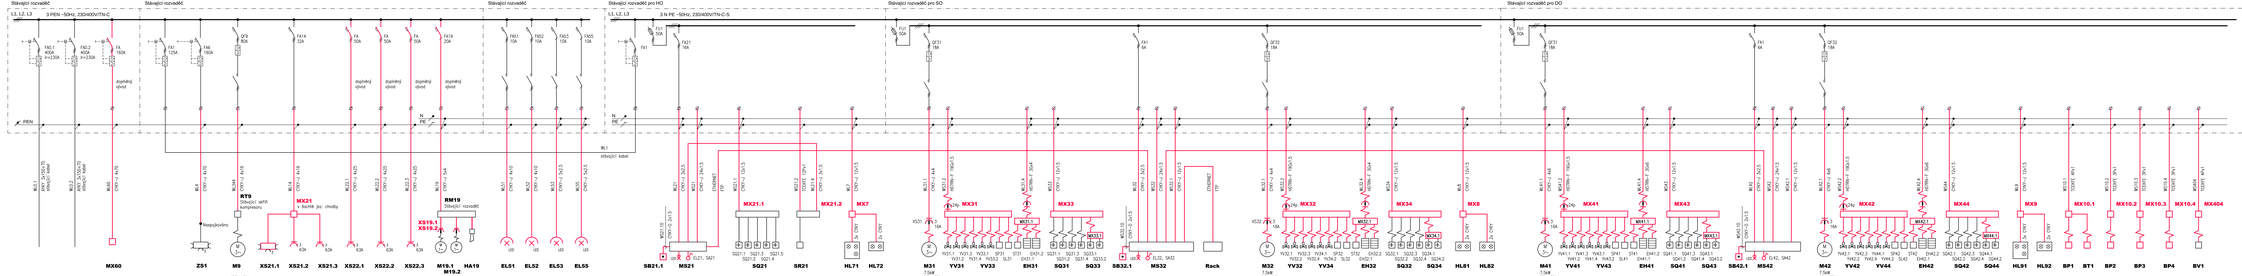

ZPRACOVÁNO PRO:

POVODÍ VLTAVY

AQUATIS

AQUATIS a.s.
Botanická 834/56, 602 00 Brno

Tel: +420 541 594 111
Fax: +420 541 594 100
E-mail: info@aquatis.cz
www.aquatis.cz

Vedoucí projektu	Hlavní inženýr projektu	Vedoucí projektant
ING. JOSEF MALÝ	ING. MICHAL NOVOTNÝ	ING. OLDŘICH KREMLÁČEK, CSc.
Vypracoval	Schválil	Zastavené část
ING. JOSEF MALÝ	ING. OLDŘICH KREMLÁČEK, CSc.	ELTRHA
Stupeň dokumentace	Název souboru	Číslo výkresu
PŘÍLOHA, 2022	PD_ROMOTOROVÁ	1.1.1.