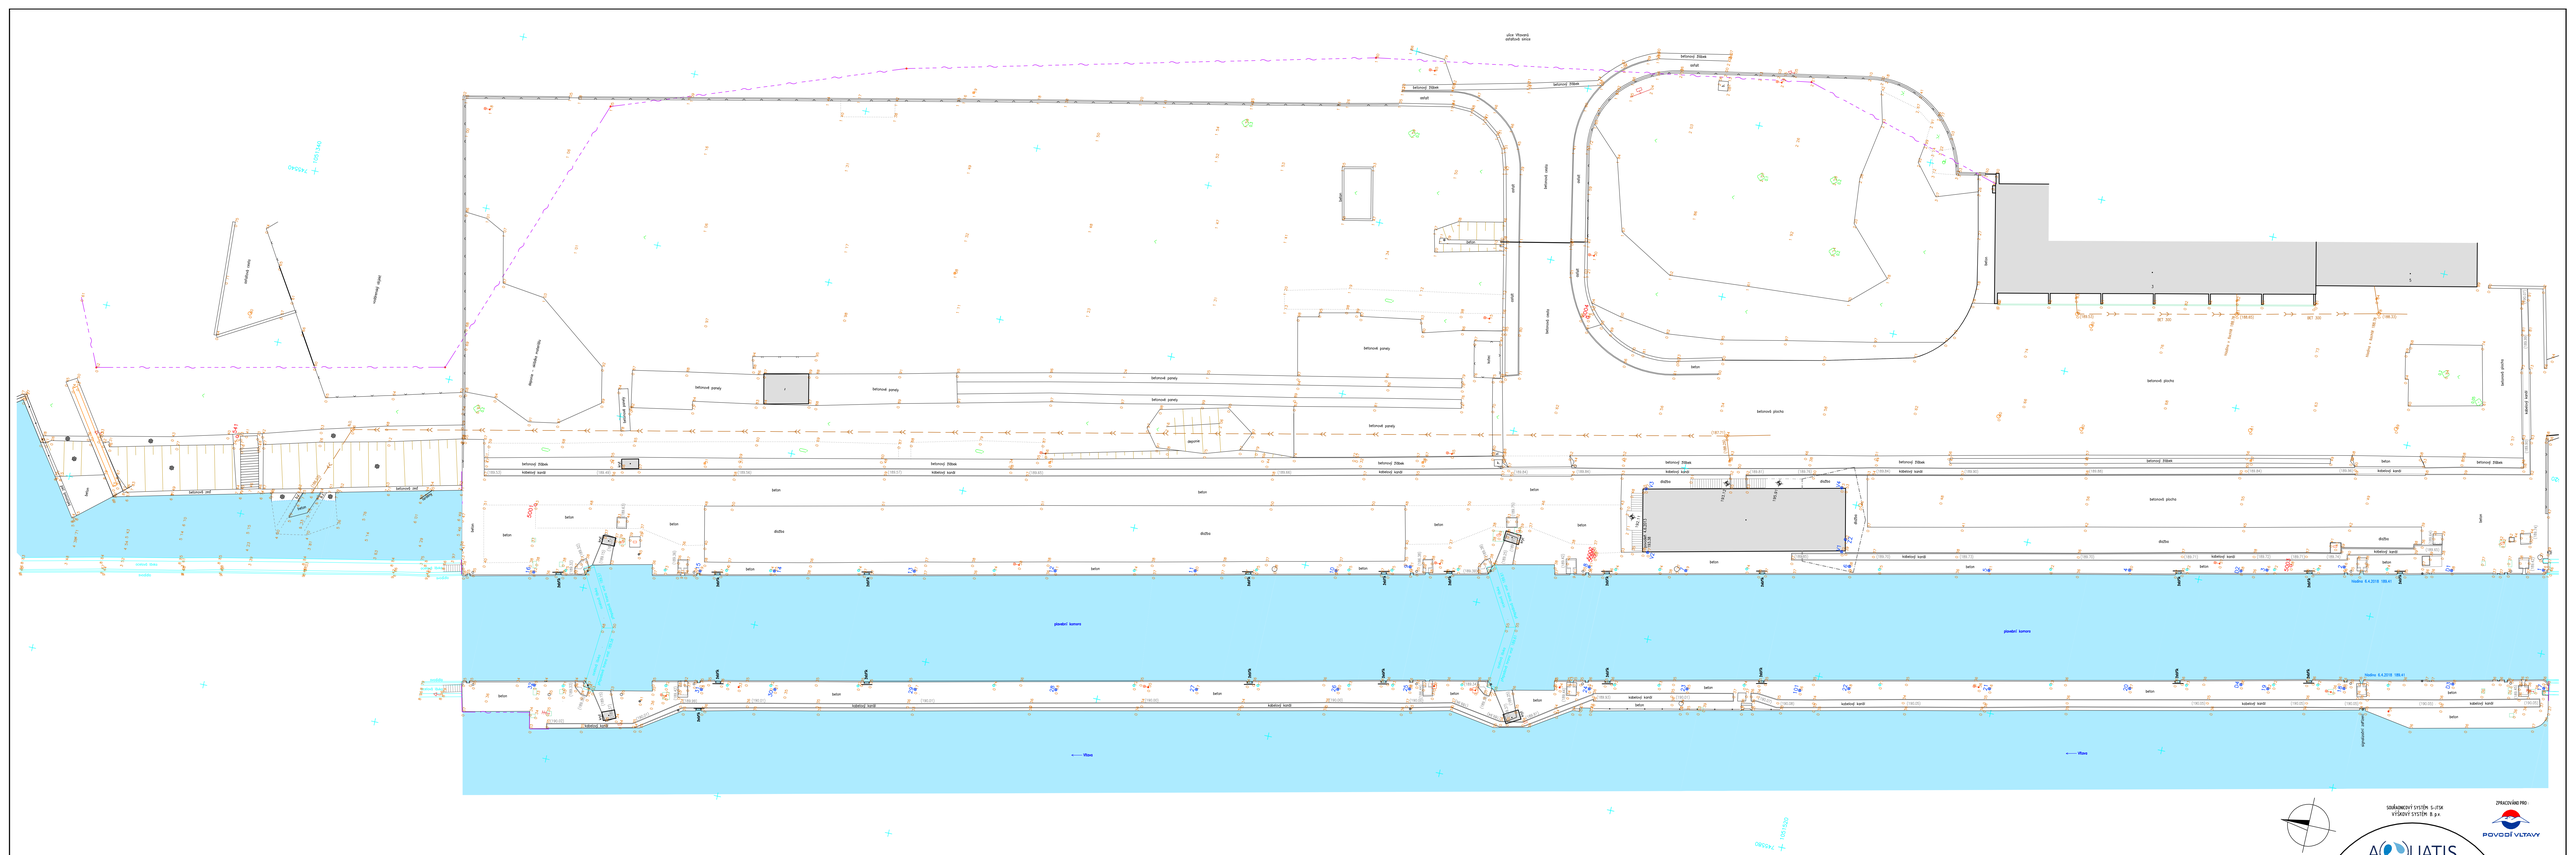

SOUŘADNICOVÝ SYSTÉM: S-JTSK
VÝŠKOVÝ SYSTÉM: B.p.v.

ZPRACOVÁNO PRO:
POVODÍ VLTAVY

AQUATIS

AQUATIS a.s.
Vejrostová 834/56, 602 00 Brno
Tel: +420 541 599 111
Fax: +420 541 211 200
E-mail: info@aquatis.cz
http://www.aquatis.cz

Vedoucí projektu: JAN ADÁMEK
Hlavní inženýr projektu: ING. MICHAL NOVOTNÝ
Technický garant: ING. OLDŘICH NOWAYER, CSc.

Spolupracovali: ING. MARTIN ŠLAVÍČKA
Kontrolní technik: ING. MARTIN ŠLAVÍČKA
Zodpovědný řešitel: OLDŘICH NOWAYER, CSc.

Datum: KVĚTEN 2022
Stupeň dok.: PŘ ZJEDNODUŠENÁ
Měřítko originálu: 1 : 500
Číslo zakázky: E_21.6aj

Akce:
PK MODŘANY
REKONSTRUKCE PLAT
E. DOKLADOVÁ ČÁST DOKUMENTACE
E.2. GEODETICKÉ PODKLADY DOKUMENTACE

Příloha:
ÚČELOVÁ MAPA ZÁJMOVÉHO ÚZEMÍ

Měřítko: 1 : 200
Číslo přílohy: E.2.3.

Investor:
POVODÍ VLTAVY, STÁTNÍ PODNIK