



ŘEZY – NOVÝ STAV – JEZOVÉ VĚŽE

ŘEZ OSOU PILÍŘE

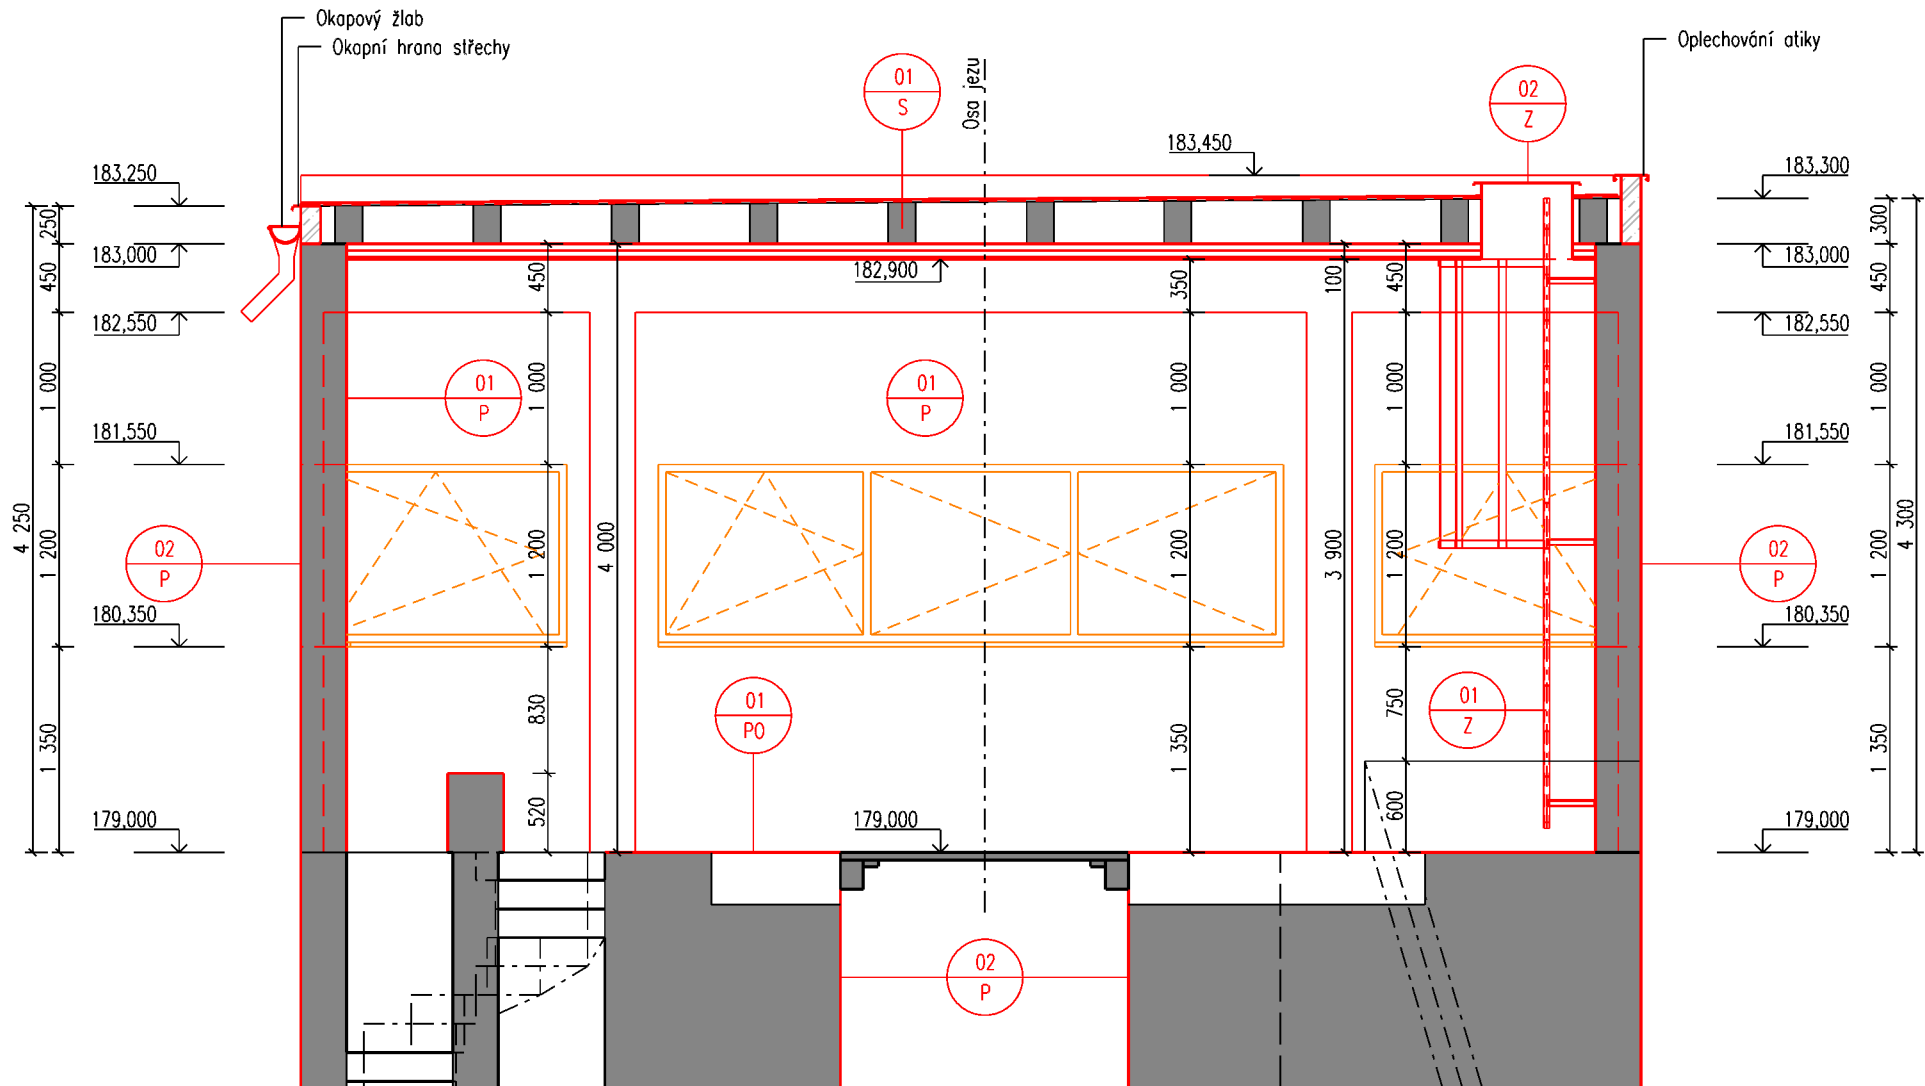

ŘEZ OSOU JEZU

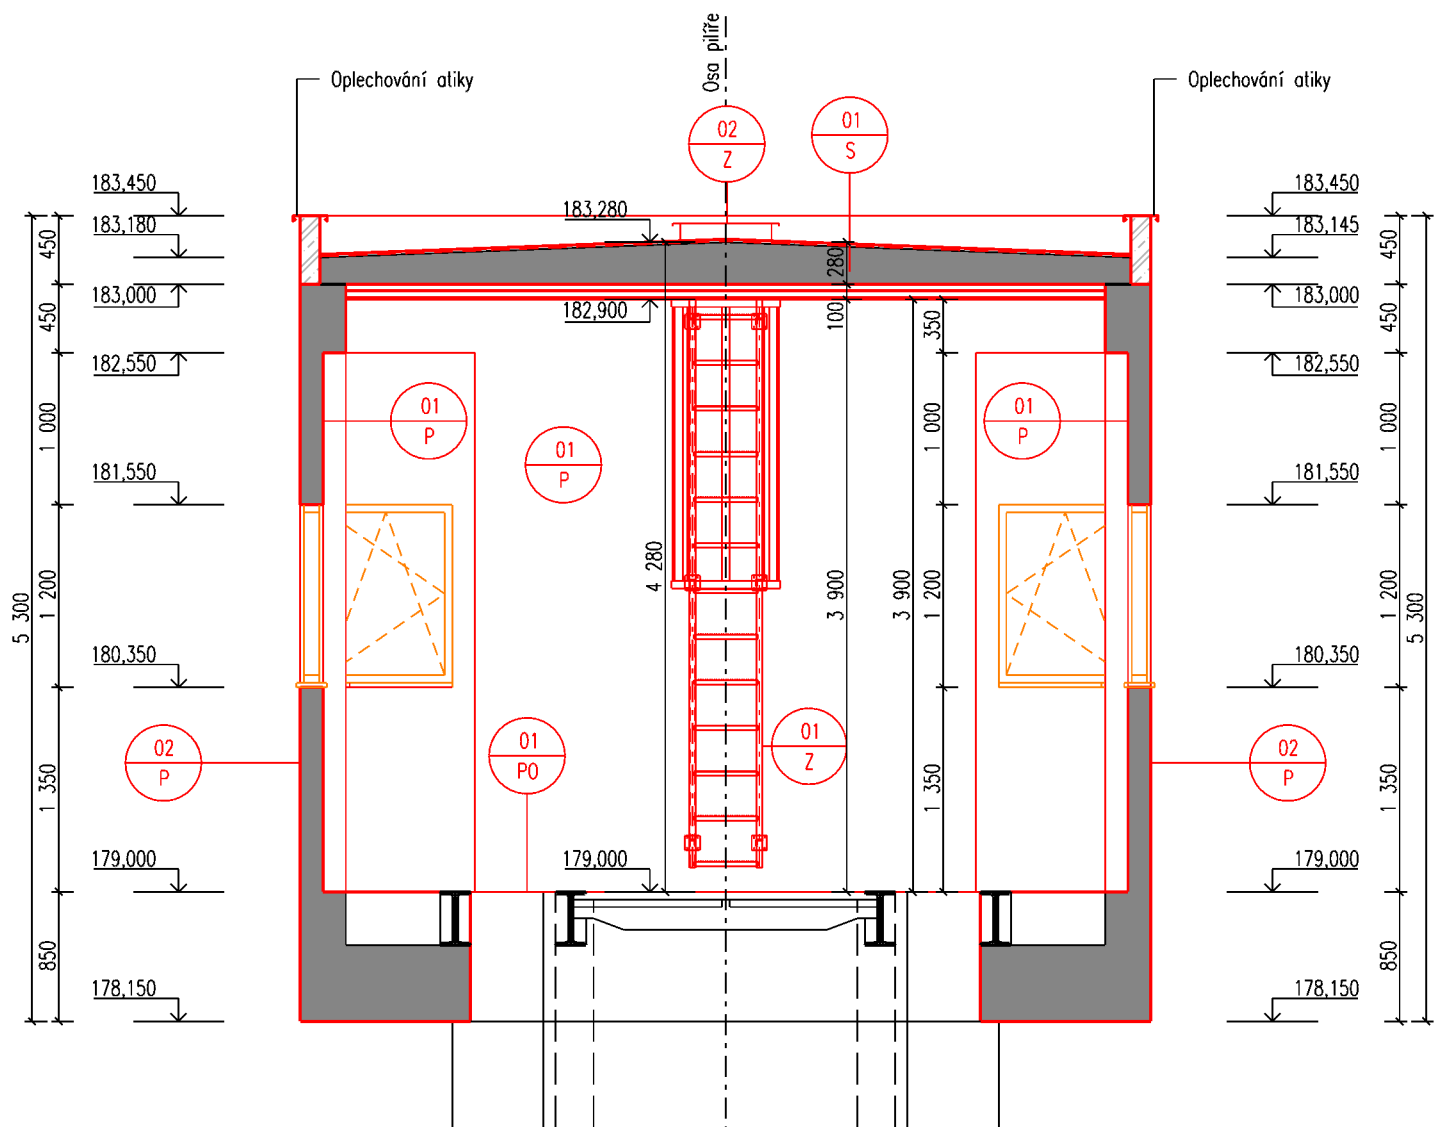

LEGENDA

- Stávající konstrukce
- Nové konstrukce (sanace o obnova povrchů)
- Nové okenní výplně
- Stávající konstrukce
- Železobeton

SPECIFIKACE SOUVRSTVÍ

- 01 P** PОВРCHY – VNITŘNÍ
 - OMITKA: akrylátový nátěr na betonové konstrukce např. MasterProtect 320
 - sanace štukové omítky
 - NOSNÁ KONSTRUKCE: stávající železobetonové konstrukce
- 02 P** PОВРCH – VENKOVNÍ
 - OMITKA: akrylátový nátěr na betonové konstrukce např. MasterProtect 320
 - jemná stěrková omítka např. Master Emaco N 305 FC
 - hrubá reprofilační cementová malta např. MasterEmaco S 488
 - jednosložkový antikorozní nátěr na obnoženou výztuž např. MasterEmaco P 5000
 - opětštění stávajících povrchů + opískování obnožené výztuže
 - NOSNÁ KONSTRUKCE: stávající železobetonové konstrukce
- 01 S** STŘECHA
 - IZOLACE: hydroizolační asfaltové pásy (nové)
 - NOSNÁ KONSTRUKCE: stávající hydroizolační vrstva – asfaltové pásy
 - stávající dřevěný prkenný zálkop
 - stávající dřevěné stropní trámy
 - PODHLÉD: dřevěný stropní rošt
 - cementovláknité desky (Fermocell)
 - štuková omítka
 - akrylátový nátěr na betonové konstrukce např. MasterProtect 320
- 01 PO** PODLAHA VNITŘNÍ
 - NATĚR: dvousložkový epoxidový nátěr na betonové podlahy
 - NOSNÁ KONSTRUKCE: stávající konstrukce podlahy

POZNÁMKY

V rámci opravy dojde k dobetonávce nových atik do původní úrovně bez přesahových říms, obnově nové hydroizolační vrstvy střešní konstrukce, střešní hydroizolační vrstva bude provedena z asfaltových modifikovaných pásů, které budou nataveny na slávající střešní konstrukci. dále dojde k osazení nových plastových okenních výplní místo stávajících oken. V místě větších konstrukčních defektů budou provedeny sanace konstrukcí následně dojde ke kompletní obnově povrchů venkovních a vnitřních stěn a zholovení nového cementovláknitého podhledu. Dojde k montáži nových střešních vyvězů a nových žebříků, pro přístup na střechu.

SPECIFIKACE KLEMPIŘSKÝCH VÝROBKŮ:

OZN. NA VÝKRESE	POPIS	JEDNOTKA	MNOŽSTVÍ	POZNÁMKA
01 Z	NEREZOVÝ ŽEBŘÍK	ks	1	NEREZOVÝ PROTISKLUZOVÝ ŽEBŘÍK S OCHRANNÝM KOŠEM DELKA 4,10 m
02 Z	STŘEŠNÍ VÝLEZ	ks	1	POZINKOVANÝ PLECH OCELOVÉ VÍKO OPATŘENO VZDUCHOVÝM PÍSTEM UZAMYKATELNÁ KLÍKA

AZ CONSULT, spol. s r. o.

Číslo zakázky.....21/285
Výrobek uvolněn k použití

Datum.....IV.2022

Odpor. proj.: Ing. Martin Komín	AZCONSULT spol. s r. o. Klíšská 12, 400 01 Ústí nad Labem Tel.: 475 669 211, 475 669 223 Tel/fax.: 475 669 214 E-mail: azconsult@azconsult.cz ČSN EN ISO 9001
Vypracoval: Ivan Doležal, DiS.	
Kontroloval: Ing. Petr Vít	
Kraj: Středočeský Místo: Brandýs nad Labem	
Objednatel: Povodí Labe, s.p., Víta Nejedlého 951/8, 500 03 Hradec Králové	
Akce: VD Brandýs n. L., oprava jezových věží, manipulačních budek a lávky	Zn. souboru: ...
Objekt: SO.03 - Jezové věže	Stupeň: DSJ Formát: 6 x A4
Výkres: Řezy - nový stav - jezové věže	Č. zak.: 21/285 Č. paré :
	Datum: IV.2022
	Měřítko: 1:50 Č. přílohy: D.3.28
DOKUMENTACI LZE UŽÍVAT POUZE VE SMYSLU PŘÍSLUŠNÉ SMLOUVY O DÍLO. KOPIOVÁNÍ A ROZŠÍŘOVÁNÍ POUZE PO PŘEDCHOZÍM SOUHLASU AZ CONSULT spol. s r. o.	