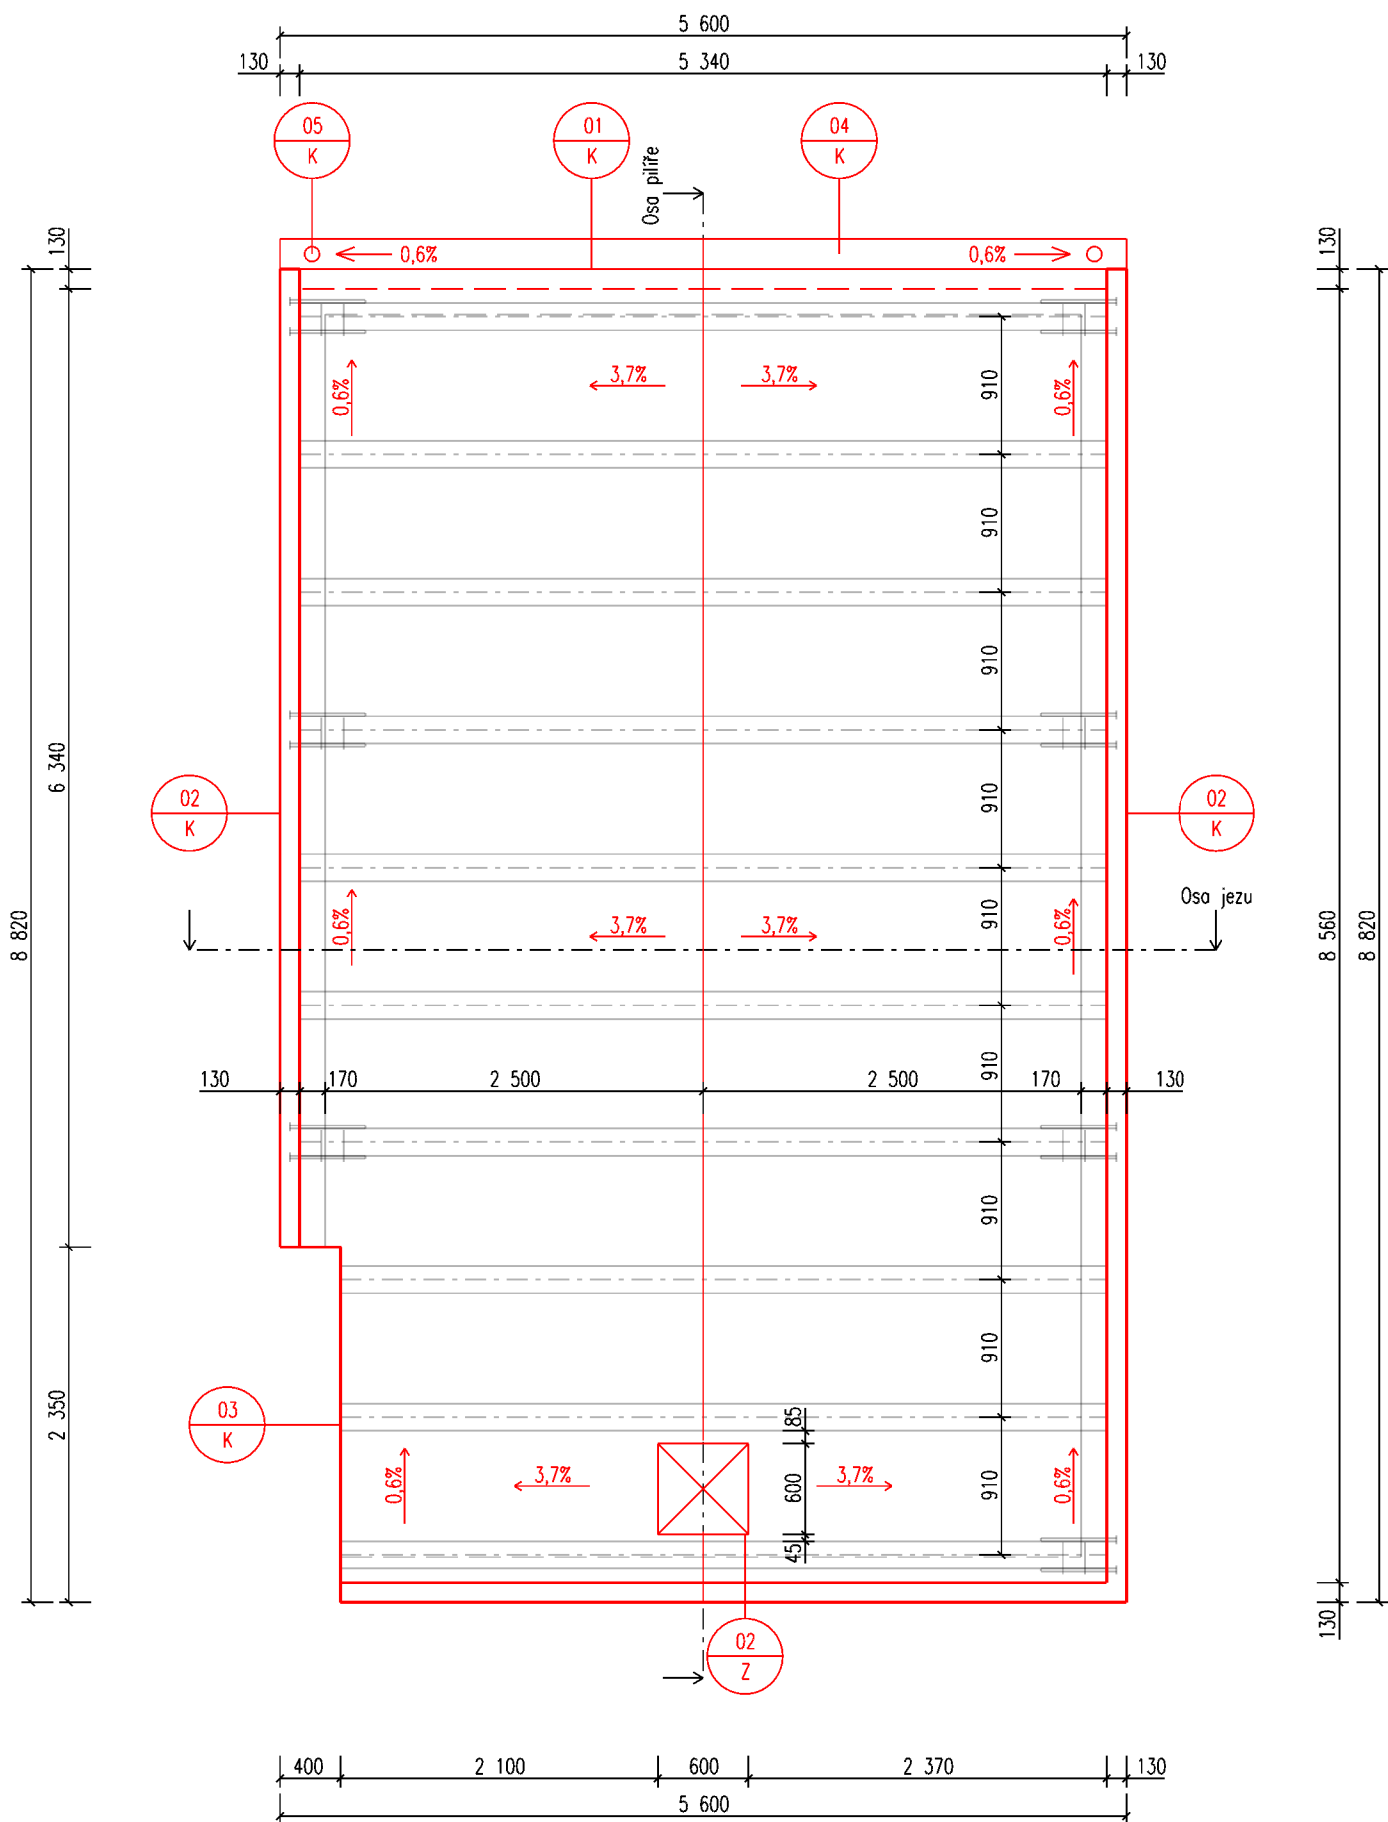




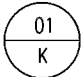
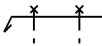
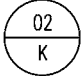
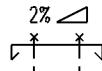
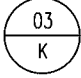
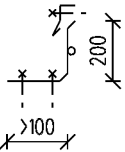
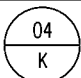
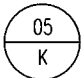
**PŮDORYS – STŘEŠNÍ KONSTRUKCE – NOVÝ STAV (JEZOVÁ VĚŽ 1)**




## LEGENDA

-  Nové konstrukce
-  Související konstrukce

### SPECIFIKACE KLEMPÍŘSKÝCH VÝROBKŮ:

OZN. NA VÝKRESE	POPIS	SCHEMA	JEDNOTKA	MNOŽSTVÍ	POZNÁMKA
	OKAPNÍ HRANA STŘECHY POPLASTOVANÝ PLECH TL. 0.7mm RŠ 300mm		m'	7	VČETNÉ UPEVNĚNÍ
	OPLECHOVÁNÍ ATIKY ŠÍŘKY 130 mm POPLASTOVANÝ PLECH tl. 0,7 mm RŠ 260 mm		m'	22	VČETNÉ UPEVNĚNÍ VE VZDÁLENOSTI 400mm A PŘEKRYTÍ PUKLIKEM
	OPLECHOVÁNÍ ZDI POPLASTOVANÝ PLECH TL. 0.7mm RŠ 330mm RŠ 100mm		m'	3	VČETNÉ UPEVNĚNÍ VE VZDÁLENOSTI 400mm A DILATAČNÍ LIŠTY
	OKAPOVÝ ŽLAB KULATÝ 330 mm POPLASTOVANÝ PLECH TL. 0.7mm		m'	6	VČETNÉ HÁKŮ, ČEL, ROVNÝCH HRDEL, DILATAČÍ, ATD.
	DEŠŤOVÝ SVOD KULATÝ 100mm POPLASTOVANÝ PLECH TL. 0.7mm		m'	2	VČETNÉ ZDĚŘÍ A KOLEN

### SPECIFIKACE KLEMPIŘSKÝCH VÝROBKŮ:

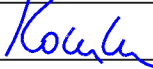


OZN. NA VÝKRESE	POPIS	JEDNOTKA	MNOŽSTVÍ	POZNÁMKA
	STŘEŠNÍ VÝLEZ	ks	1	POZINKOVANÝ PLECH OCELOVÉ VÍKO OPATŘENO VZDUCHOVÝM PÍSTEM UZAVÍRATELNÁ KLIKA

AZ CONSULT, spol. s r.o.

Číslo zakázky.....21/285

Výrobek uvolněn k použití

Datum.....IV.2022.....③

<b>Odpor. proj.:</b> Ing. Martin Komín 	<b>AZCONSULT</b> <sup>®</sup> spol. s r. o. Klíšská 12, 400 01 Ústí nad Labem Tel.: 475 669 211, 475 669 223 Tel/fax.: 475 669 214 E-mail: azconsult@azconsult.cz ČSN EN ISO 9001	
<b>Vypracoval:</b> Ivan Doležal, DiS. 		
<b>Kontroloval:</b> Ing. Petr Vít 		
<b>Kraj:</b> Středočeský <b>Místo:</b> Brandýs nad Labem		
<b>Objednatel:</b> Povodí Labe, s.p., Váta Nejedlého 951/8, 500 03 Hradec Králové		
<b>Akce:</b> VD Brandýs n. L., oprava jezových věží, manipulačních budek a lávky	<b>Zn. souboru:</b> ...	
<b>Objekt:</b> SO.03 - Jezové věže	<b>Stupeň:</b> DSJ	<b>Formát:</b> 2 x A4
	<b>Č. zak.:</b> 21/285	<b>Č. paré :</b>
	<b>Datum:</b> IV.2022	
<b>Výkres:</b> Půdorys - střešní konstrukce - nový stav - jezová věž 1	<b>Měřítko:</b> 1:50	<b>Č. přílohy:</b> D.3.16
DOKUMENTACI LZE UŽÍVAT POUZE VE SMYSLU PŘÍSLUŠNÉ SMLOUVY O DÍLO. KOPÍROVÁNÍ A ROZŠÍŘOVÁNÍ POUZE PO PŘEDCHOZÍM SOUHLASU AZ CONSULT spol. s r.o.		