



ŘEZY – STÁVAJÍCÍ STAV + BOURACÍ PRÁCE – JEZOVÉ VĚŽE

ŘEZ OSOU PILÍŘE

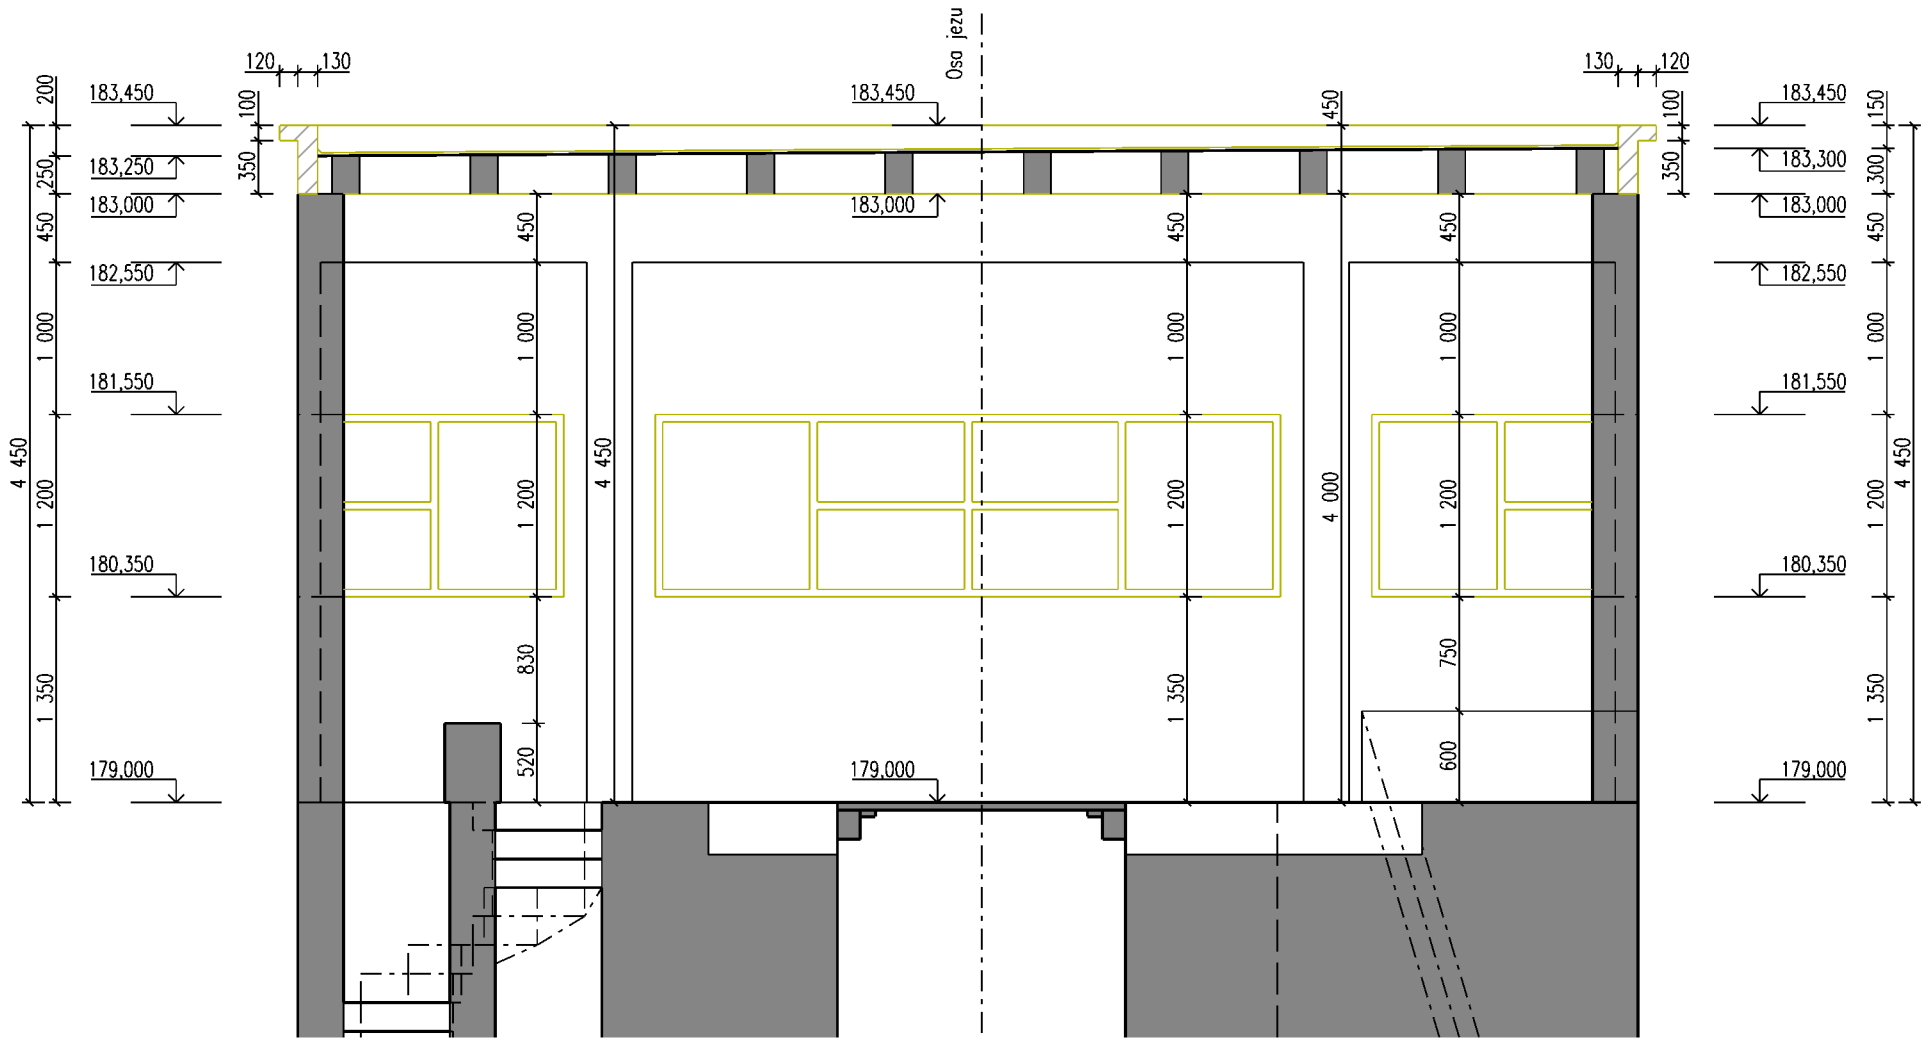

ŘEZ OSOU JEZU

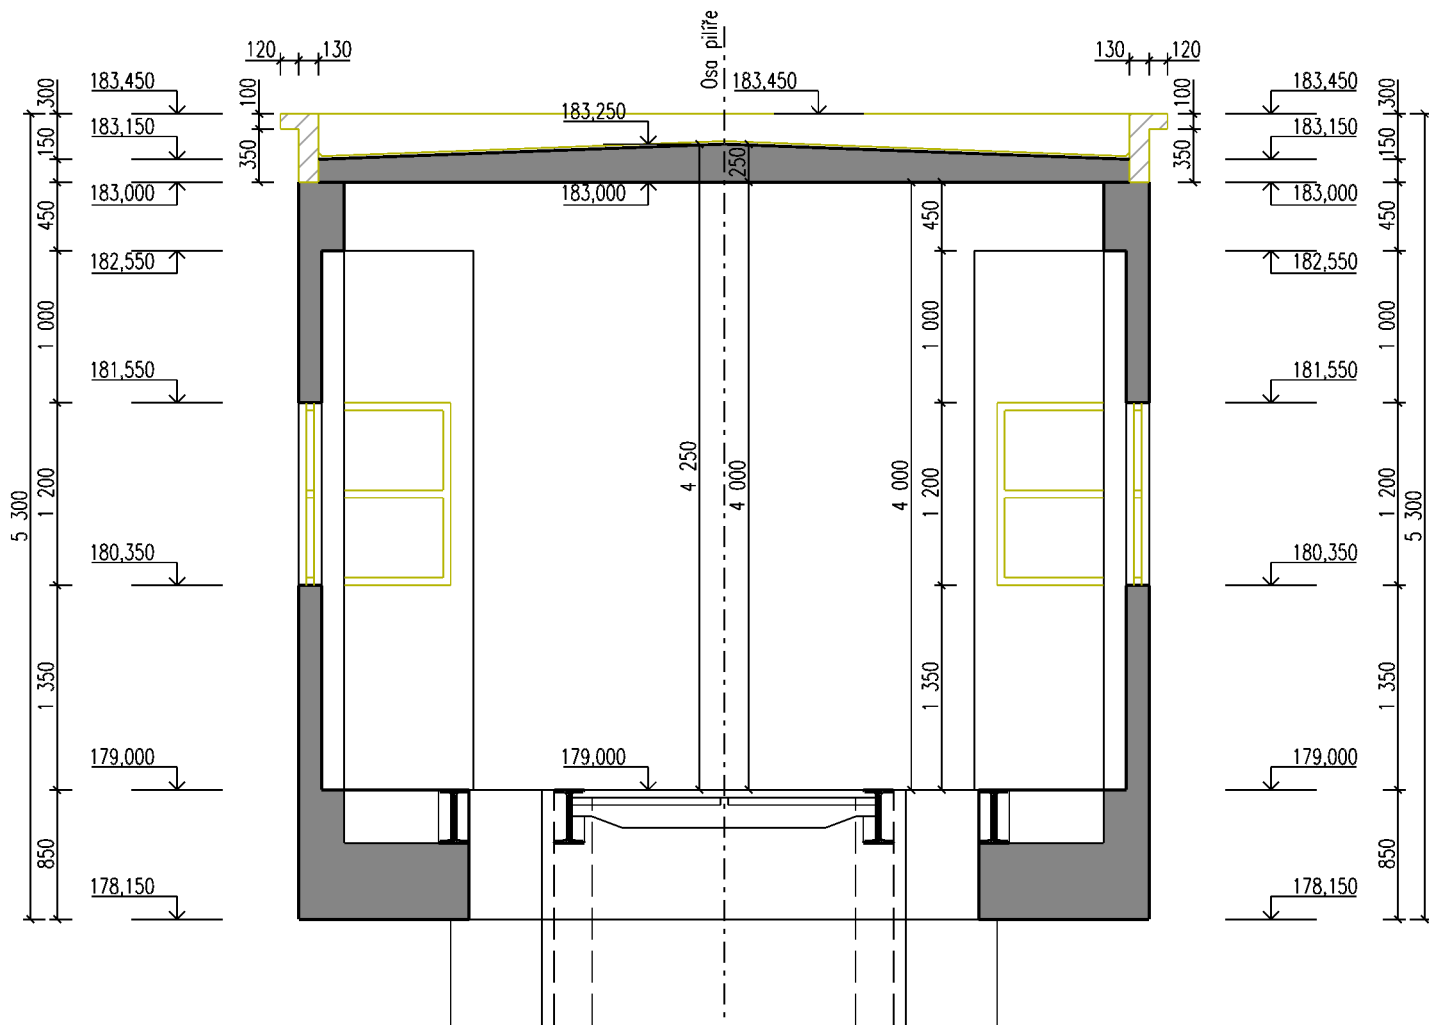

LEGENDA

- Stávající konstrukce
- Bourané konstrukce
- Stávající konstrukce
- Bourané konstrukce

POZNÁMKY

V rámci bouracích prací dojde ke kompletnímu odbourání obvodové atiky, odstranění stávajících oken, v místech velkých defektů na železobetonových konstrukcích dojde k odstranění nestabilních částic betonu až na pevnou část konstrukce

AZ CONSULT, spol. s r. o.

Číslo zakázky.....21/285

Výrobek uvolněn k použití

Datum.....IV.2022

Odpov. proj.:	Ing. Martin Komín	AZCONSULT® spol. s r. o. Klíšská 12, 400 01 Ústí nad Labem Tel.: 475 669 211, 475 669 223 Tel/fax.: 475 669 214 E-mail: azconsult@azconsult.cz ČSN EN ISO 9001					
Vypracoval:	Ivan Doležal, DiS.						
Kontroloval:	Ing. Petr Vít						
Kraj:	Středočeský		Místo:	Brandýs nad Labem			
Objednatel:	Povodí Labe, s.p., Víta Nejedlého 951/8, 500 03 Hradec Králové						
Akce:	VD Brandýs n. L., oprava jezových věží, manipulačních budek a lávky			Zn. souboru:	...		
Objekt:	SO.03 - Jezové věže			Stupeň:	DSJ	Formát:	6 x A4
Výkres:	Řezy - stavající stav + bourací práce - jezové věže			Č. zak.:	21/285	Č. paré :	D.3.27
				Datum:	IV.2022		
				Měřítko:	1:50	Č. přílohy:	
DOKUMENTACI LZE UŽÍVAT POUZE VE SMYSLU PŘÍSLUŠNÉ SMLOUVY O DÍLO. KOPIROVÁNÍ A ROZŠÍŘOVÁNÍ POUZE PO PŘEDCHOZÍM SOUHLASU AZ CONSULT spol. s r.o.							