



GARÁŽ

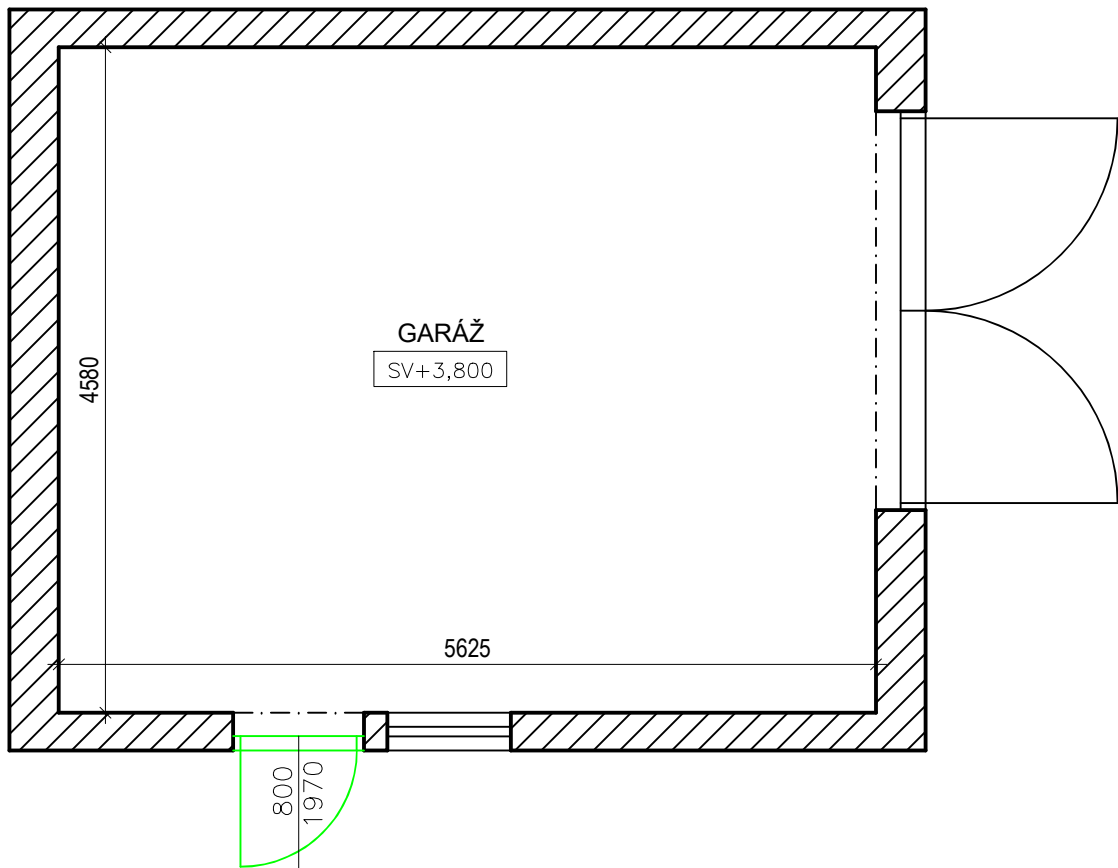

SKLADY

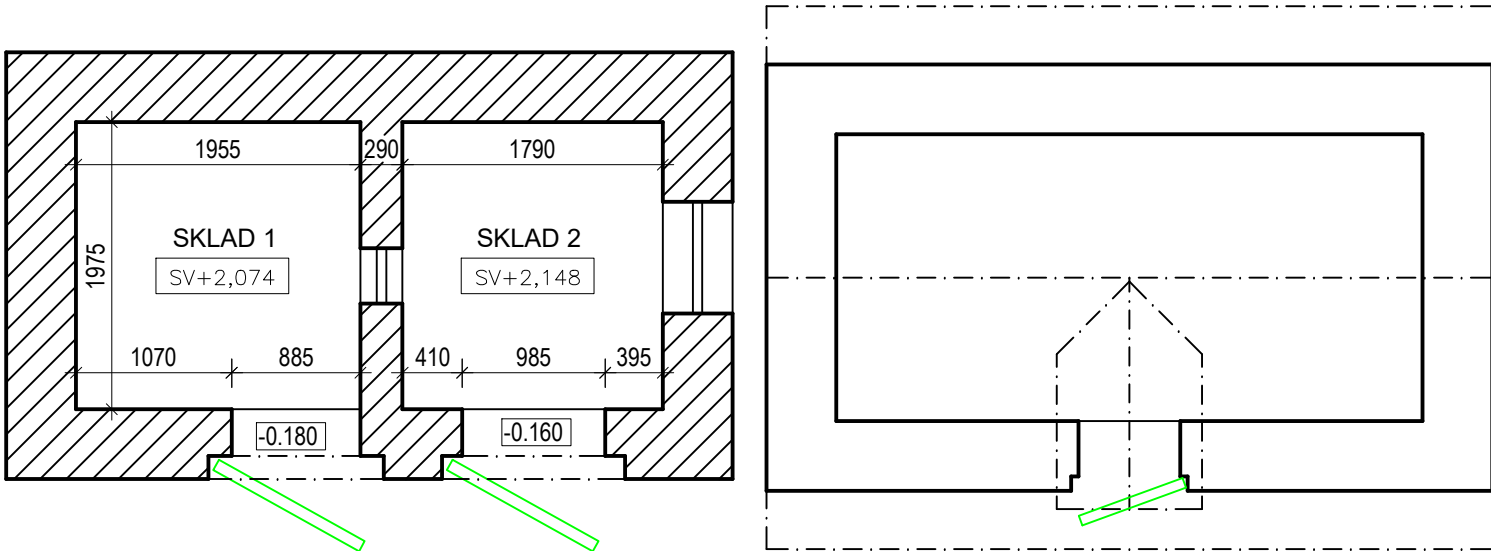

REVIZE			
Index	Datum	Změna	Jméno

SCHÉMA OBJEKTU

ORIENTACE SCHÉMATU

		Projekty Realizace Projektový management info@qualitygroup.cz www.qualitygroup.cz STAVTE CHYTŘE				
STAVBA Budova Roudnice n.L., Pod Katovnou č.p. 223, stavební úpravy						
MÍSTO STAVBY Pod Katovnou 223 Roudnice nad Labem 413 01		K.Ú.: Roudnice nad Labem [741647] OKRES: Litoměřice KRAJ: Ústecký				
GENERÁLNÍ PROJEKTANT Quality Group s.r.o., Příkop 843/4, 602 00 Brno IČ: 08879737, DS: yuvn5s8 HLAVNÍ INŽENÝR PROJEKTU Ing. Jiří Šoltés, jiri.soltes@qualitygroup.cz, tel.:+420 736 105 226		AUTORIZACE				
ZPRACOVATEL ODBORNÉ ČÁSTI Ing. Kristina Pavičková tel.: +420 739 349 862 e-mail: kristina.pavickova@qualitygroup.cz		Č. SMLOUVY INVESTORA Č. SMLOUVY PROJEKTANTA P-21-058-000				
STAVEBNÍK - INVESTOR Povodí Labe, státní podnik Víta Nejedlého 951 500 03 Hradec Králové IČO: 70890005		DATUM 03/2022 MĚŘÍTKO 1:50				
ODBORNÁ ČÁST Architektonicko-stavební řešení		PARÉ				
OBJEKT SO 01 Roudnice n. L.						
NÁZEV DOKUMENTU BOURACÍ PRÁCE - GARÁŽ A SKLADY						
KÓD ELEKTRONICKÉ VERZE DOKUMENTU						
stavba	stupeň	část	výkres	profese	název dokumentu	revize
BPL	DPS	D.101.01	05	ASŘ	BP - Garáž a sklady	00