
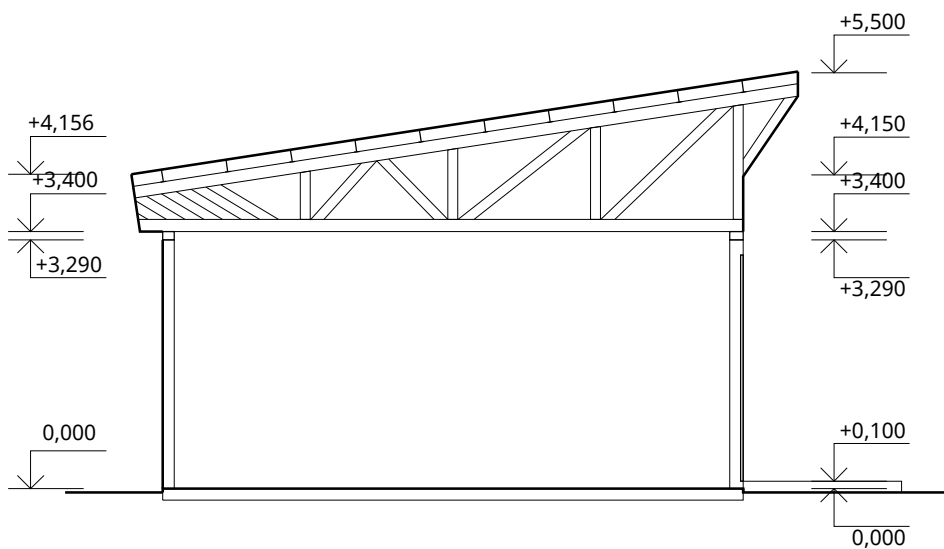


PŮDORYS 1NP A ŘEZ A - A'

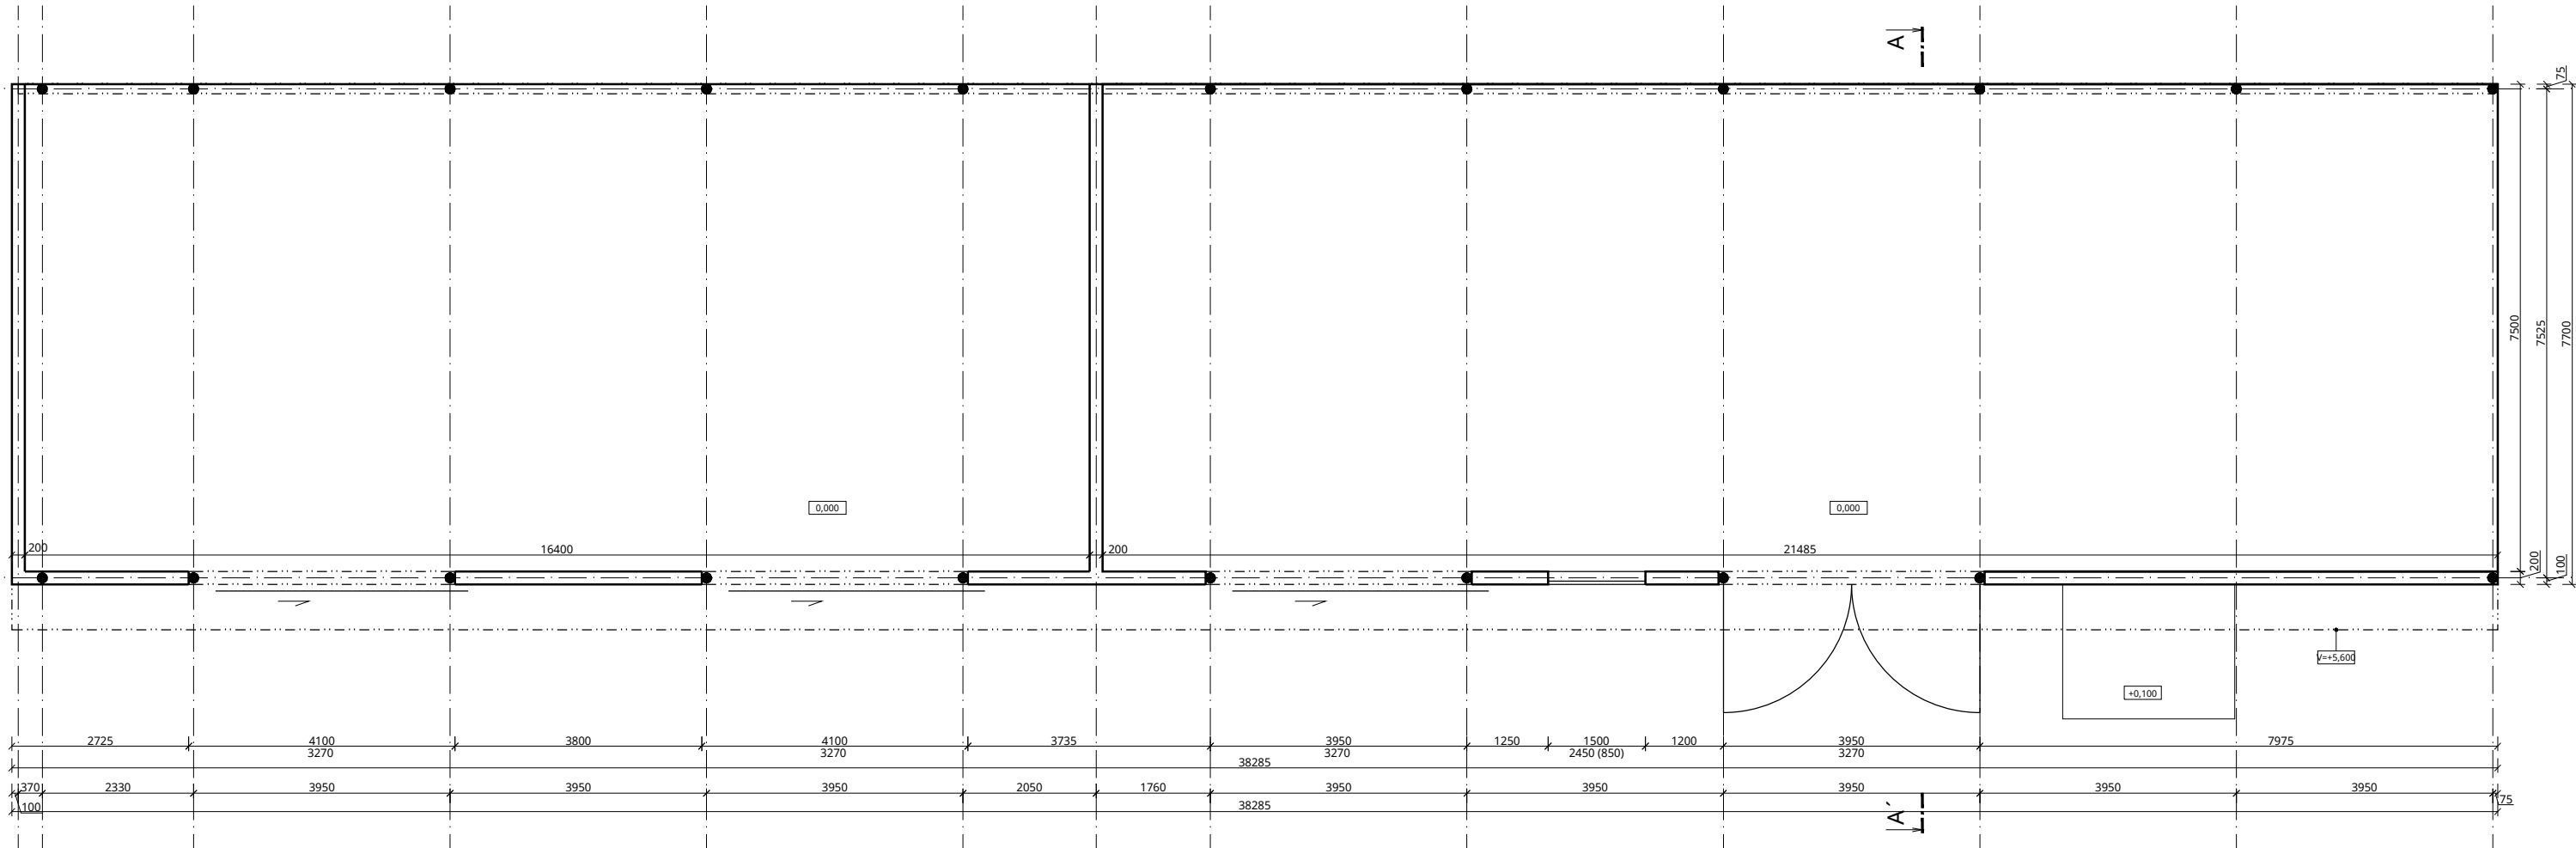

LEGENDA MATERIÁLŮ

STÁVAJÍCÍ ZDIVO TLOUŠTKY DLE VÝKRESU

KAČÍREK

0,000= stávající podlaha 1.NP



Cejl 504/38, Zábrdovice, 602 00 Brno | IČ: 292 01 691  
atelier@laplan.cz | ID datové schránky: f9umfsq

PS DVŮR KRÁLOVÉ NAD LABEM, VÝSTAVBA PROVOZNÍ  
BUDOVY VČETNĚ ZÁZEMÍ PROVOZNÍ ÚDRŽBY

název stavby  
parc. č. st. 2519, st. 2520, st. 4357, 2306/2, 4774, 2307/1, 2307/7; k. ú. Dvůr Králové nad Labem  
místo  
Povodí Labe, státní podnik, IČ: 70890005, Víta Nejedlého 951/8, 500 03 Hradec Králové – Slezské Předměstí  
stavebník

SO.03 - Garáže  
stavební objekt  
D.1.1 Architektonicko-stavební řešení  
část dokumentace  
Dokumentace bouracích prací  
stupeň dokumentace  
PŮDORYS 1NP A ŘEZ A - A'  
název výkresu  
D.1.1.04  
číslo výkresu  
00  
revize  
06/2020  
datum  
1:100  
měřítko  
mm  
kótováno  
A3  
formát  
41-1909  
číslo zakázky  
sada

Ing. Filip Vacek  
projektant, HIP  
Ing. Žaneta Hrochová  
vypracoval  
odpovědný projektant

