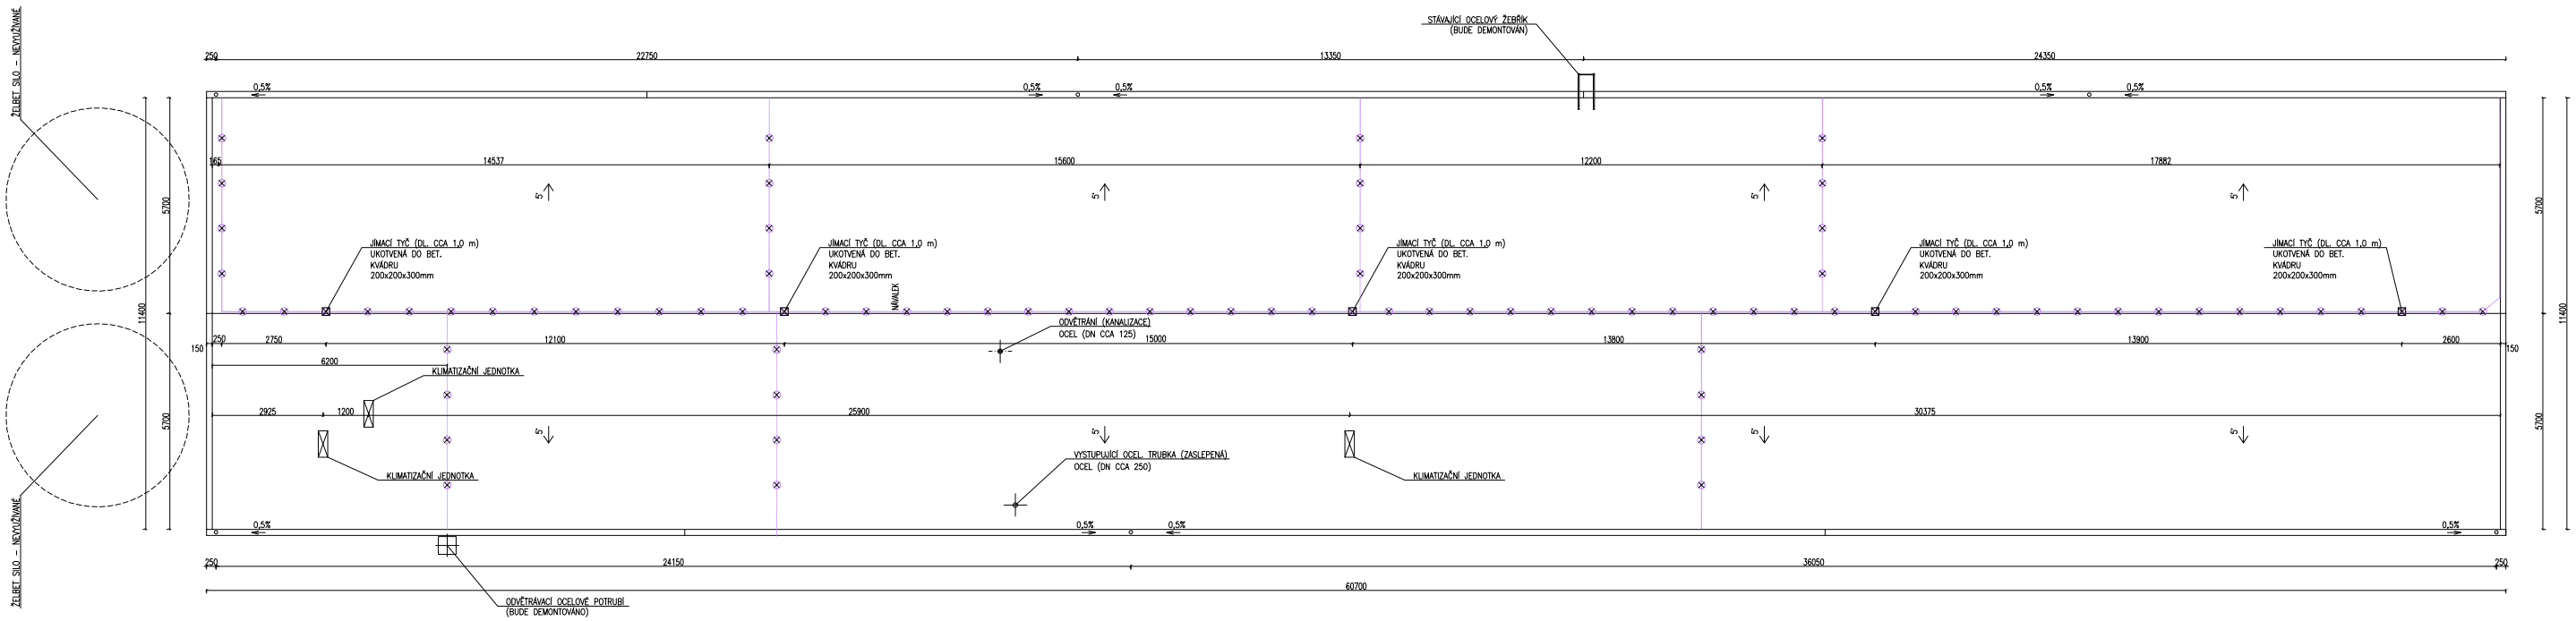

VED. PROJEKTU		VYPRACOVAL	
ING.J.DVOŘÁK		ING.J.DVOŘÁK	
INVESTOR	Výzkumný ústav živočišné výroby, Přátelství 815/109, Uhříněves, Praha 10	FORMÁT	A4
MÍSTO STAVBY	p.č.27/2 , k.ú. Uhříněves	DATUM	ZÁŘÍ 2023
		ÚČEL	-
		STAVEBNÍ ÚŘAD	
		Č. ZAKÁZKY	
		Č. ARCHIVNÍ	

JD - PROJEKČNÍ KANCELÁŘ
ING.JAROSLAV DVOŘÁK
LOUŽNÍ 843
580 01
HAVLÍČKŮV BROD
☎ 606 280 221

OPRAVA STŘECHY

ADMINISTRATIVNÍ ČÁSTI OBJEKTU FYZIOLOGICKÉ STÁJE

PŮDORYS STŘECHY - STÁVAJÍCÍ STAV

MĚŘÍTKO	ČÍSLO VÝKRESU
1:100	D.1.1.B-1