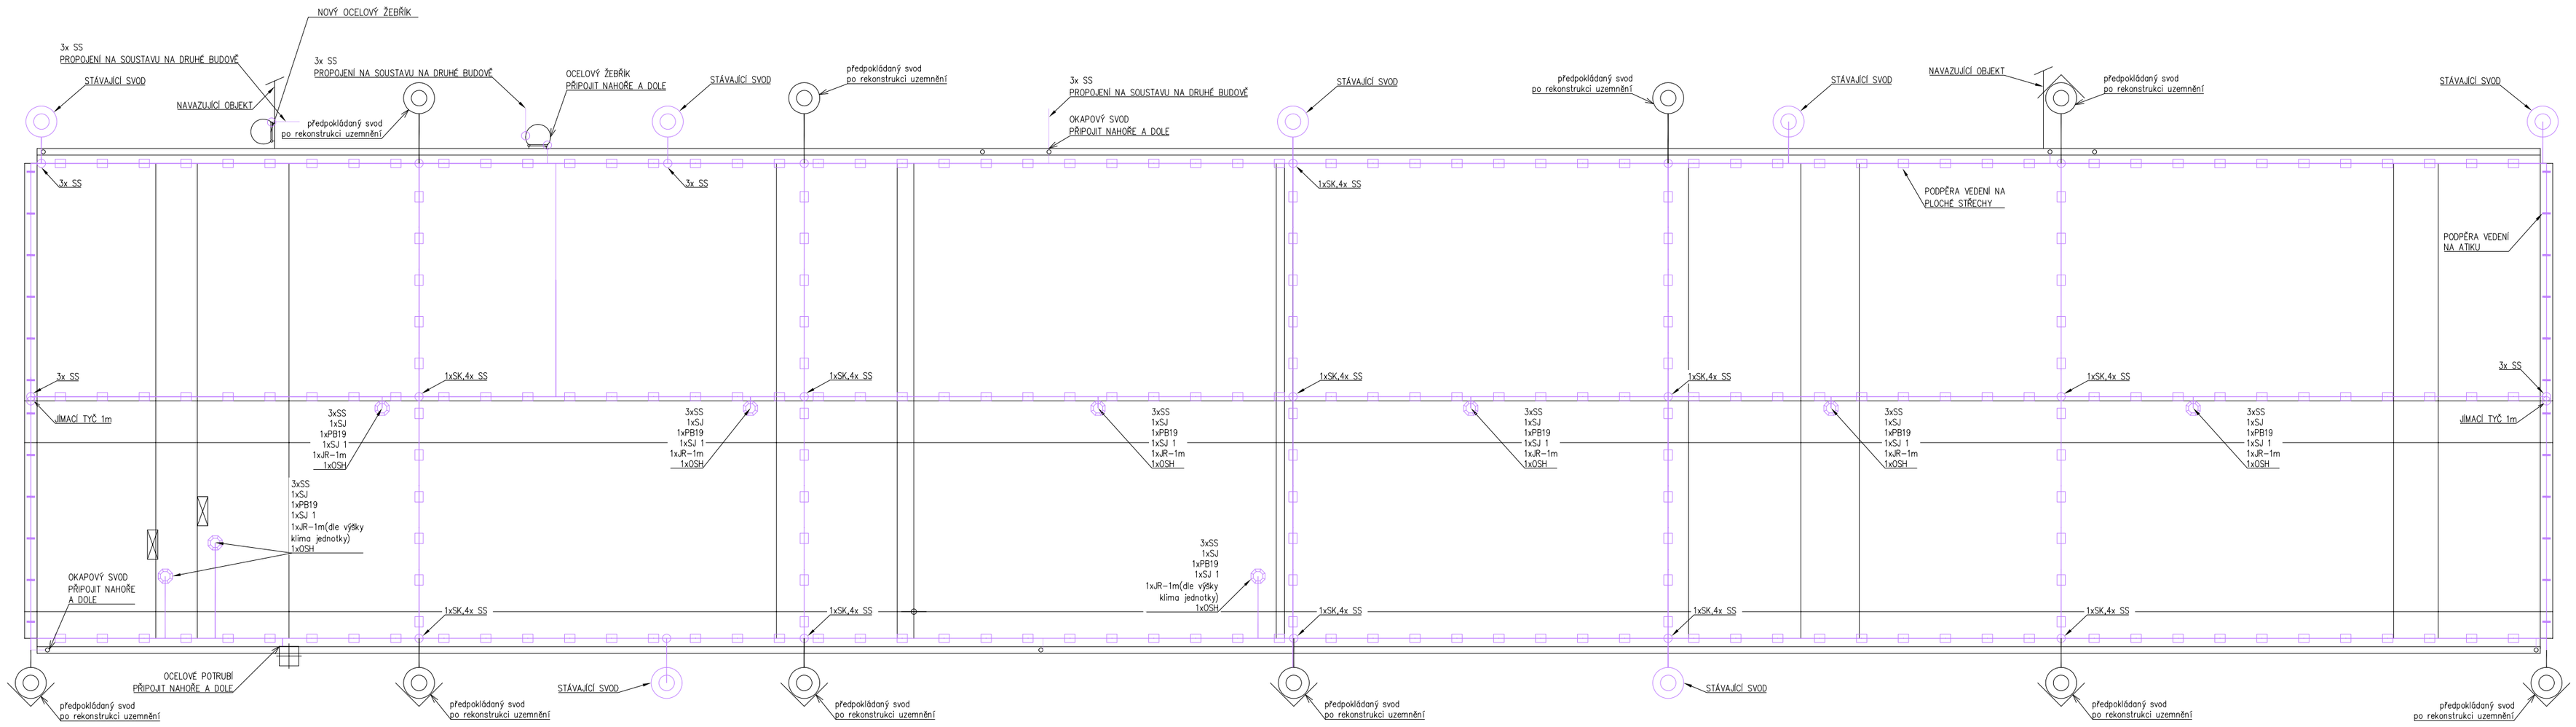

VED. PROJEKTU	VYPRACOVAL		
ING.J.DVOŘÁK	J.Šťáva		
INVESTOR	Výzkumný ústav živočišné výroby, Přátelství 815/109, Uhříněves, Praha 10	FORMÁT	A4
MÍSTO STAVBY	p.č.27/2 , k.ú. Uhříněves	DATUM	ZÁŘÍ 2023
OPRAVA STŘECHY ADMINISTRATIVNÍ ČÁSTI OBJEKTU FYZIOLOGICKÉ STÁJE		ÚČEL	-
		STAVEBNÍ ÚŘAD	
		Č. ZAKÁZKY	
		Č. ARCHIVNÍ	
PŮDORYS STŘECHY - NÁVRH HROMOSVODNÉ SOUSTAVY		MĚŘÍTKO 1:100	ČÍSLO VÝKRESU D.1.4-2