
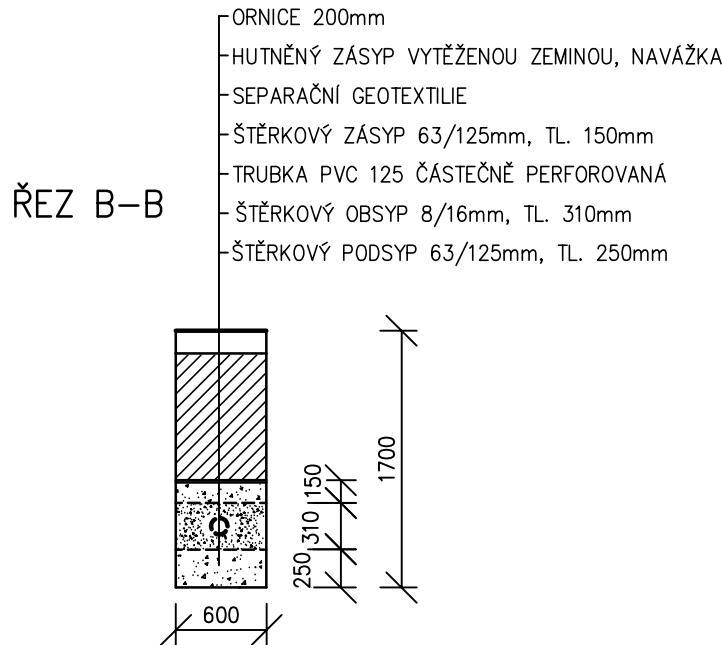
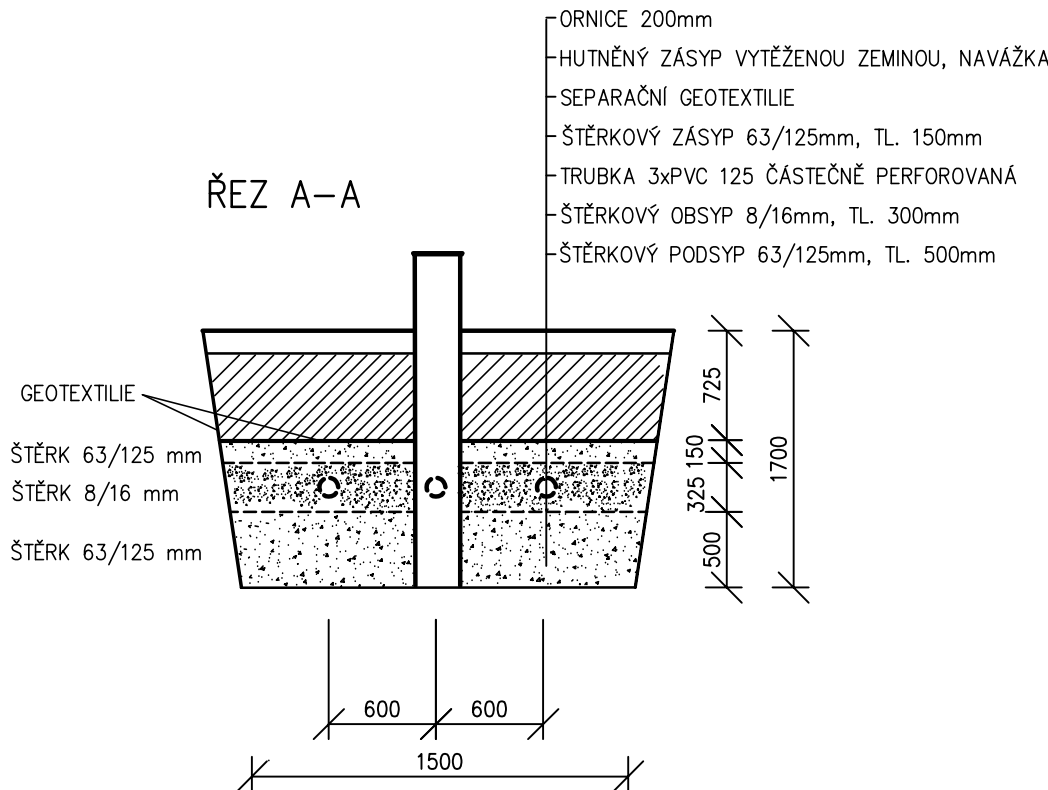


SCHÉMA VSAKOVACÍHO OBJEKTU

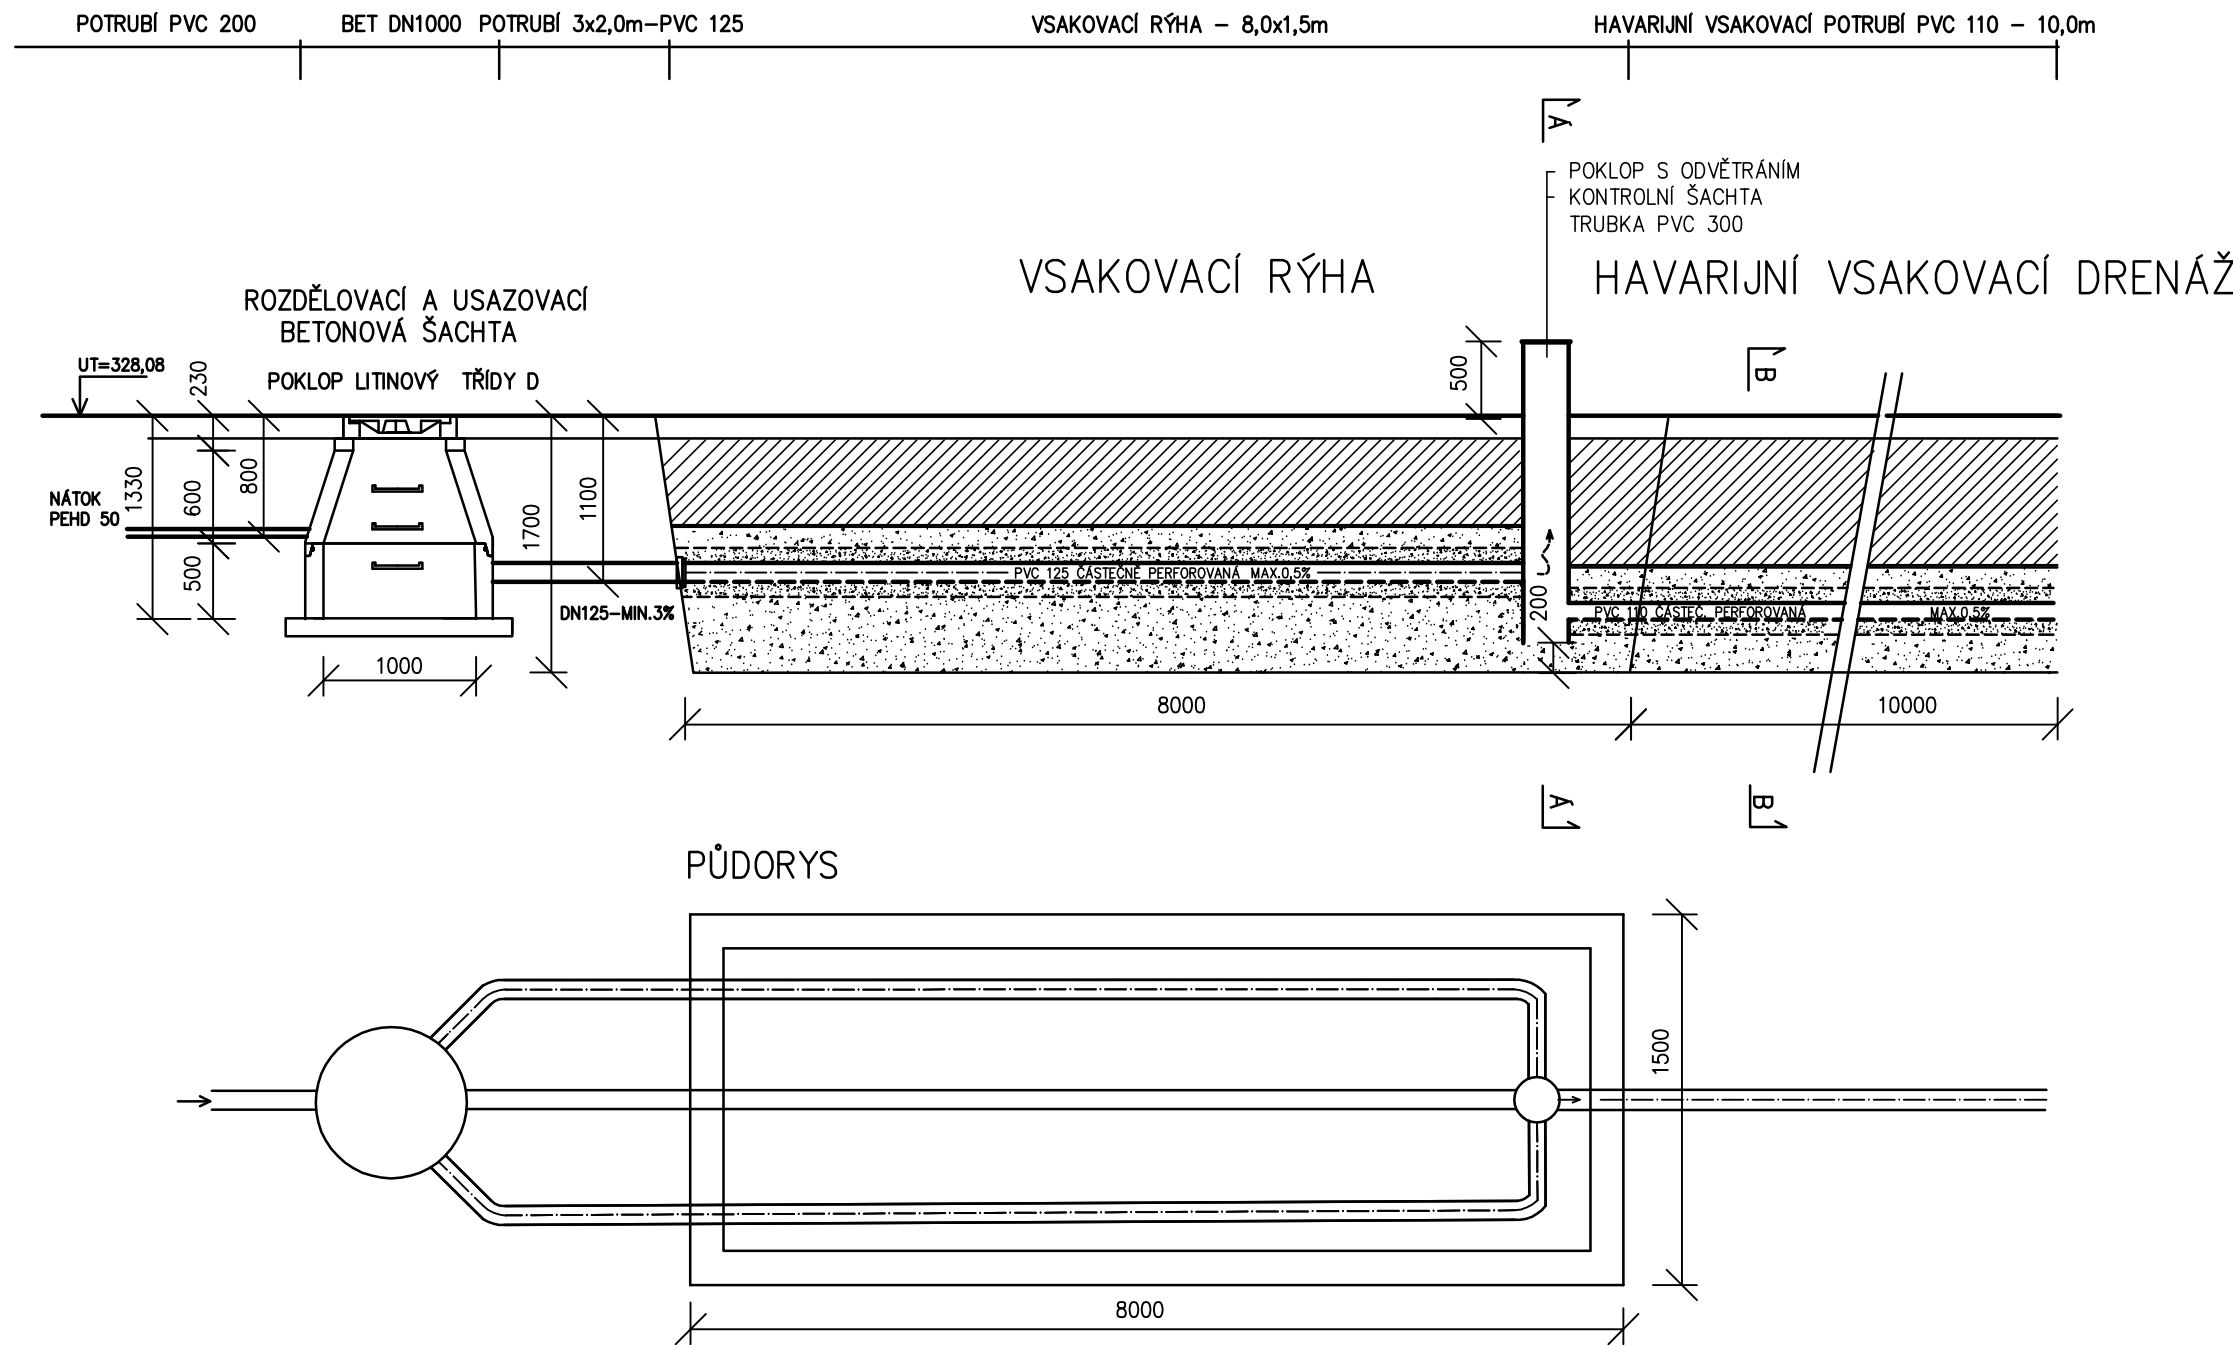

SO 302

Kreslit:	BC. V. PRAVEC	<i>Pavec</i>	OPTIMA spol. s r.o. PROJEKTOVÁ, INŽENÝRSKÁ A STAVEBNÍ ČINNOST Žitkova 738, 566 01 Vysoké Mýto tel.: 465 420 911 e-mail: info@optima-vn.cz	
Zpracoval:	ING. F. PRAVEC	<i>Pavec</i>		
Zodp. projektant:	ING. F. PRAVEC	<i>Pavec</i>		
Hlavní projektant:	ING. B. SHEJBAL	<i>Shejbal</i>		
Technická kontrola:	ING. B. SHEJBAL	<i>Shejbal</i>		
Kraj:	KRÁLOVÉHRADECKÝ	Okres: TRUTNOV	Obec: BÍLÁ TŘEMEŠNÁ	
Investor:	POVODÍ LABE, státní podnik, VÍTA NEJEDLÉHO 951/8, 500 03 HRADEC KRÁLOVÉ	Stupeň:		DUSP
Akce: VD LES KRÁLOVSTVÍ REKONSTRUKCE KOMUNIKACE A ZPEVNĚNÝCH PLOCH Objekt: SO 302 SPLAŠKOVÁ KANALIZACE - SEPTIK		Zak. č.:	4730 - 22 - 3	
		Arch. č.:	4063	
		Datum:	03/2023	
		Formát:	4xA4	
Obsah: SCHÉMA VSAKOVACÍHO OBJEKTU		Měřítko:	Číslo příl. výkresu:	
		Kóty:	D.302.4	