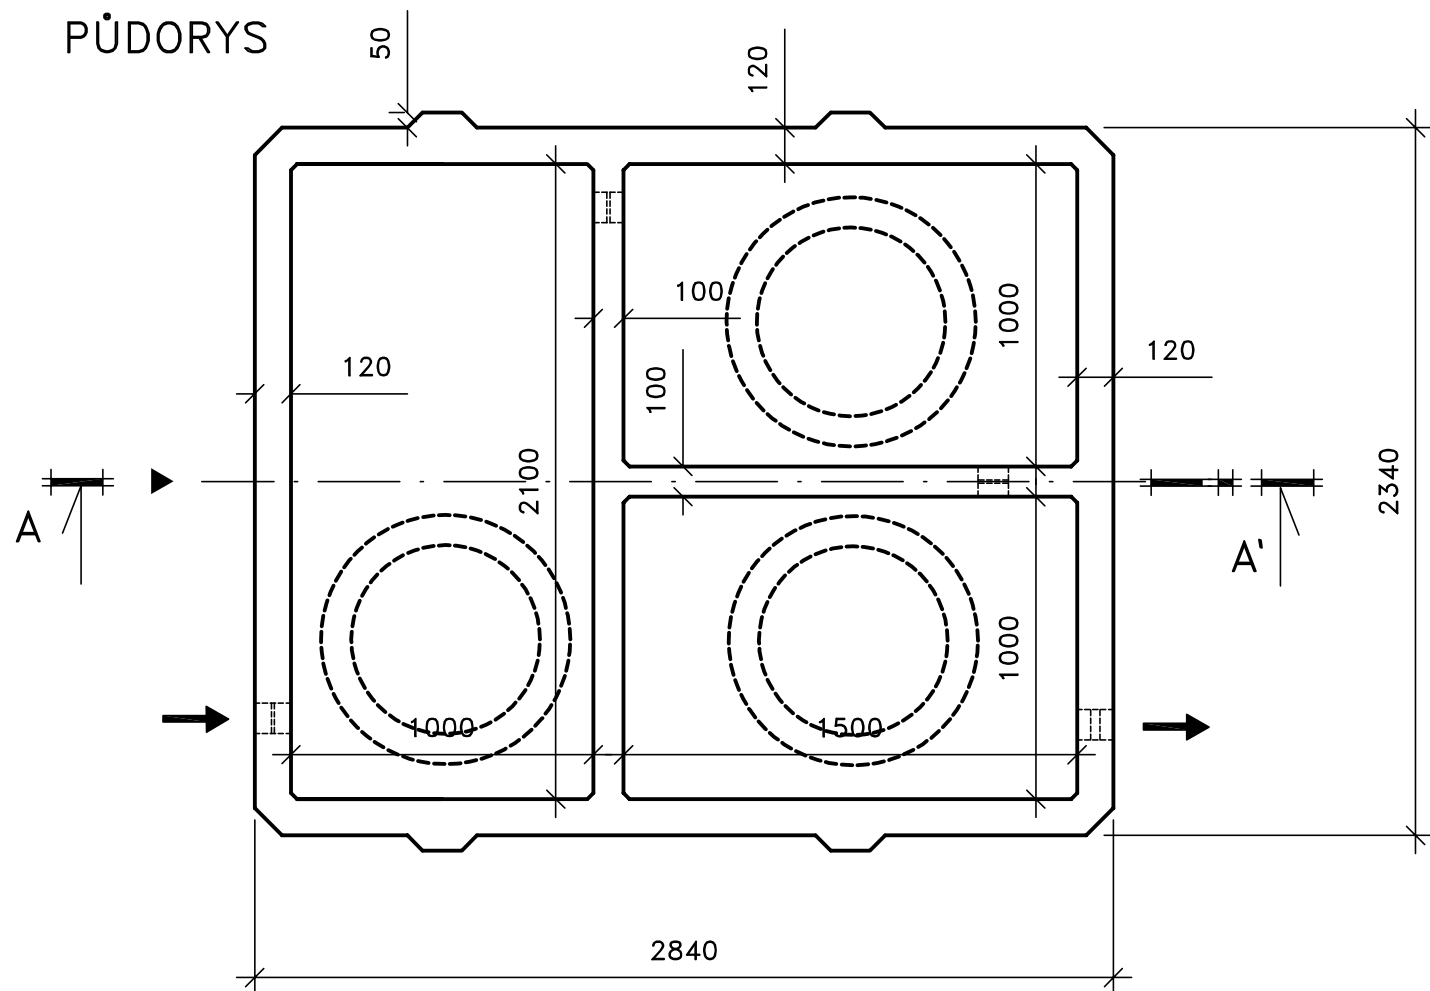


PŮDORYS





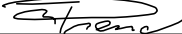
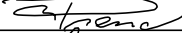

LEGENDA :

- 1 - BETONOVÝ SEPTIK BS 6,8  
ŠÍŘKA 2340 mm, DÉLKA 2840mm, VÝŠKA 1745mm
- 2 - ZÁKRYTOVÁ DESKA B 125 / D 400 - výška 200mm
- 3 - REVIZNÍ KOMÍNEK  
- VYROVNÁVACÍ PRSTENEC - tl. 80mm - 3ks  
(VÝŠKU UPŘESNIT DLE SKUTEČNÉHO UPRAVENÉHO TERÉNU)
- 4 - POKLOP LITINOVÝ TŘÍDY D

VÁHY :

- NÁDRŽ 7 900kg
- ZÁKRYTOVÉ DESKY V TŘÍDĚ B 125 - 1 970kg
- ZÁKRYTOVÉ DESKY V TŘÍDĚ D 400 - 2 630kg

SO 302

Kreslil:	BC. V. PRAVEC		<div> <small>spol. s r.o.</small> PROJEKTOVÁ, INŽENÝRSKÁ A STAVEBNÍ ČINNOST Žižkova 738, 566 01 Vysoké Mýto tel.: 465 420 911 e-mail: info@optima-vm.cz</div>	
Zpracoval:	ING. F. PRAVEC			
Zodp. projektant:	ING. F. PRAVEC			
Hlavní projektant:	ING. B. SHEJBAL			
Technická kontrola:	ING. B. SHEJBAL			
Kraj: KRÁLOVÉHRADECKÝ	Okres: TRUTNOV	Obec: BÍLÁ TŘEMEŠNÁ		
Investor: POVOŘÍ LABE, státní podnik, VÍTA NEJEDLÉHO 951/8, 500 03 HRADEC KRÁLOVÉ			Stupeň:	PDPS
Akce: VD LES KRÁLOVSTVÍ REKONSTRUKCE KOMUNIKACE A ZPEVNĚNÝCH PLOCH Objekt: SO 302 SPLAŠKOVÁ KANALIZACE - SEPTIK			Zak. č.:	4730 – 22 – 4
			Arch. č.:	4063
			Datum:	09/2023
			Formát:	2xA4
Obsah:			Měřítko:	Číslo příl. výkresu:
SCHÉMA OSAZENÍ SEPTIKU			Kóty:	D.302.6