SITUACE
1:250

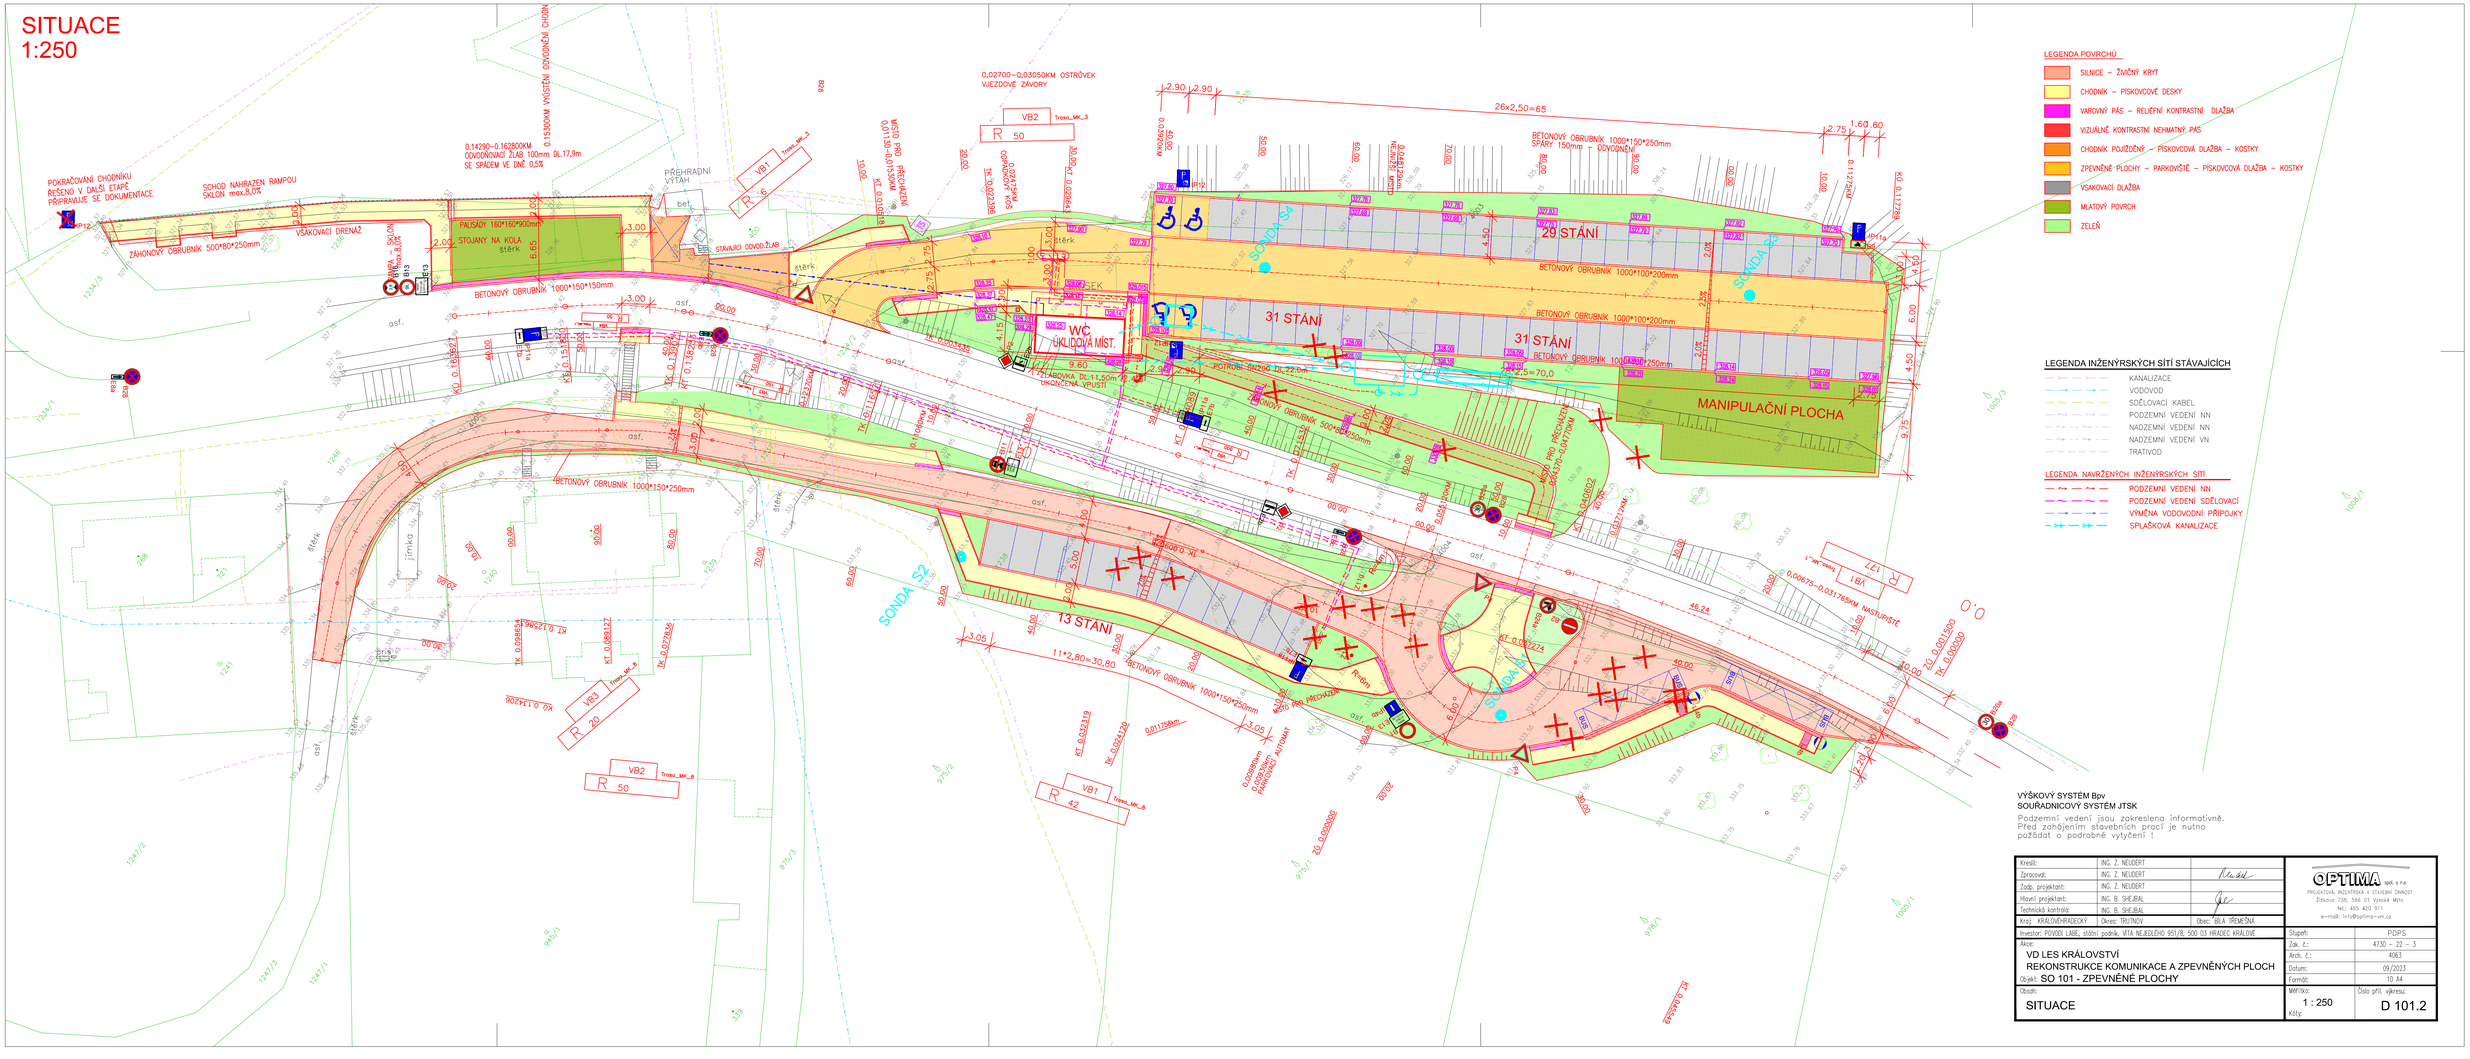

LEGENDA POVRCHŮ
- SILNICE – ŽIVIČNÝ KRYT
- CHODNÍK – PÍSKOVCOVÉ DESKY
- VAROVNÝ PÁS – REL.KONTRASTNÍ DLAŽBA
- VIZUÁLNĚ KONTRASTNÍ NEHMATNÝ PÁS
- CHODNÍK POJÍŽDĚNÝ – PÍSKOVCOVÁ DLAŽBA – KOSTKY
- ZPEVNĚNÉ PLOCHY – PARKOVIŠTĚ – PÍSKOVCOVÁ DLAŽBA – KOSTKY
- VSAKOVACÍ DLAŽBA
- MLATOVÝ POVRCH
- ZELEŇ

LEGENDA INŽENÝRSKÝCH SÍTÍ STÁVAJÍCÍCH
- KANALIZACE
- VODOVOD
- SDĚLOVACÍ KABEL
- PODZEMNÍ VEDENÍ NN
- NADZEMNÍ VEDENÍ NN
- NADZEMNÍ VEDENÍ VN
- TRATIVOD

LEGENDA NAVRŽENÝCH INŽENÝRSKÝCH SÍTÍ
- PODZEMNÍ VEDENÍ NN
- PODZEMNÍ VEDENÍ SDĚLOVACÍ
- VÝMĚNA VODOVODNÍ PŘÍPOJKY
- SPLAŠKOVÁ KANALIZACE

VÝŠKOVÝ SYSTÉM Bpv
SOUŘADNICOVÝ SYSTÉM JTSK

Podzemní vedení jsou zakreslena informativně. Před zahájením stavebních prací je nutno požádat o podrobné vytyčení !

Kreslil:	ING. Z. NEUDERT	
Zpracoval:	ING. Z. NEUDERT	
Zodp. projektant:	ING. Z. NEUDERT	
Hlavní projektant:	ING. B. SHEJBAL	
Technická kontrola:	ING. B. SHEJBAL	
Kraj: KRÁLOVÉHRADECKÝ	Okres: TRUTNOV	Obec: BÍLÁ TŘEMEŠNÁ

Investor: POVODÍ LABE, státní podnik, VÍTA NEJEDLÉHO 951/8, 500 03 HRADEC KRÁLOVÉ

Akce:
VD LES KRÁLOVSTVÍ
REKONSTRUKCE KOMUNIKACE A ZPEVNĚNÝCH PLOCH
Objekt: SO 101 - ZPEVNĚNÉ PLOCHY

Obsah:
SITUACE

OPTIMA spol. s r.o.
PROJEKTOVÁ, INŽENÝRSKÁ A STAVEBNÍ ČINNOST
Zábrodí 739, 566 01 Vysoké Mýto
tel.: 465 420 311
e-mail: info@optima-vm.cz

Stupeň:	PDPS
Zak. č.:	4730 – 22 – 3
Arch. č.:	4063
Datum:	09/2023
Formát:	10 A4
Měřítko: 1 : 250	Číslo příl. výkresu: D 101.2
Kóty:	