
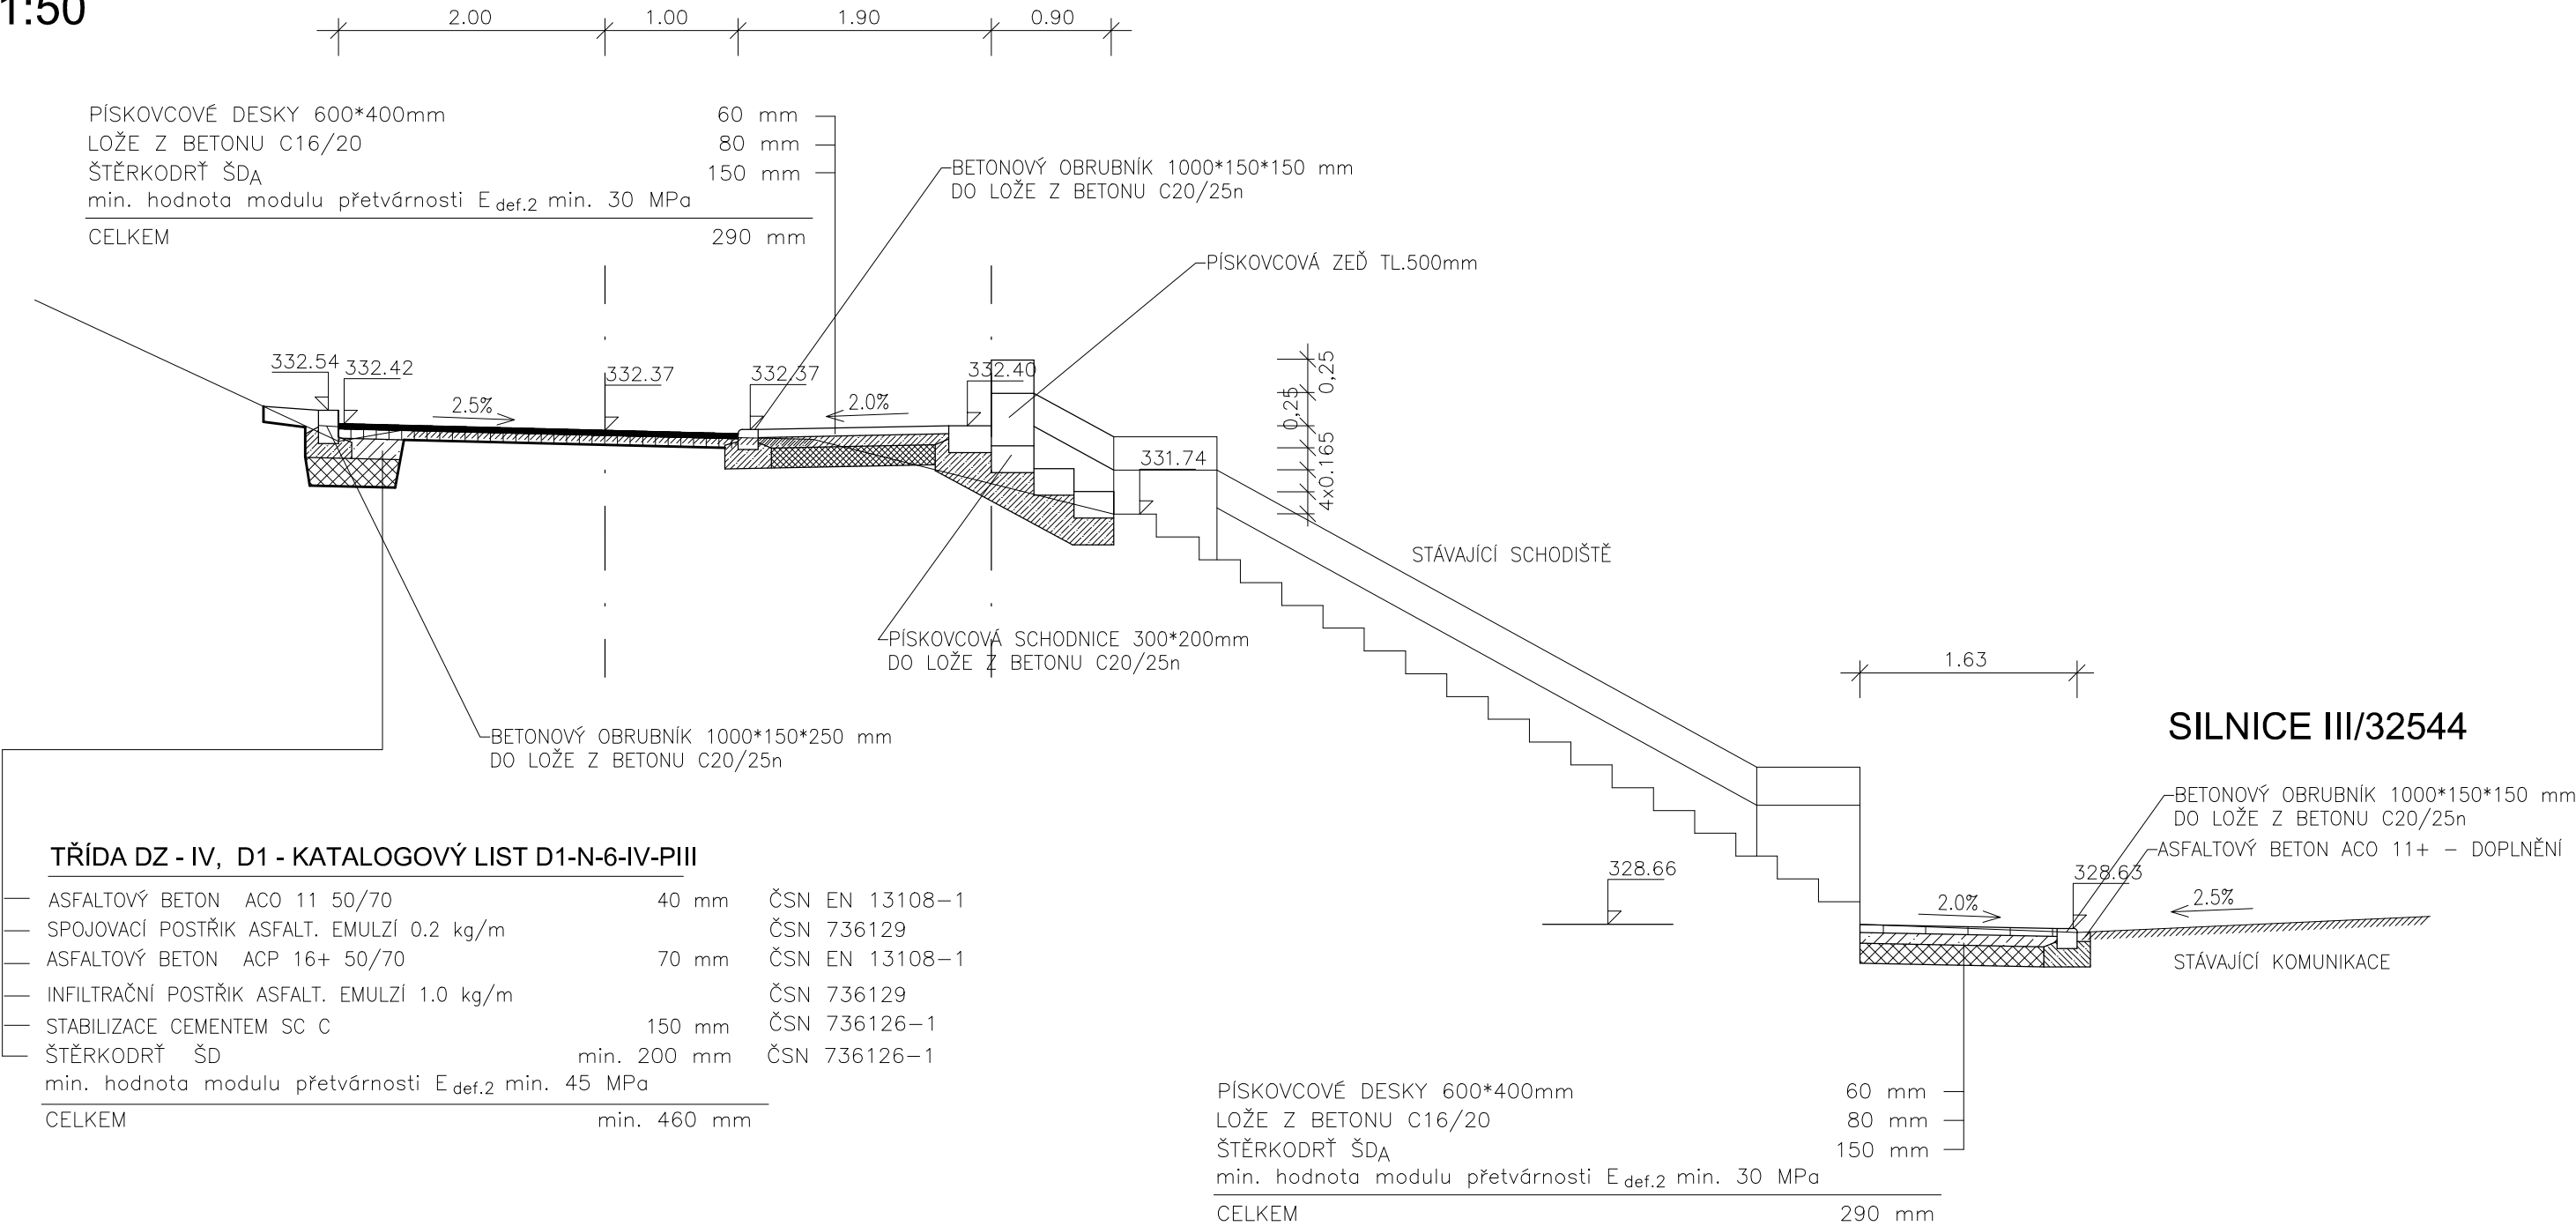



SCHODIŠTĚ - ŘEZ
1:50

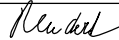

SO 101

| | | | | |
|---|-----------------|---|---|----------------------|
| Kreslil: | ING. Z. NEUDERT |  |  | |
| Zpracoval: | ING. Z. NEUDERT | | | |
| Zodp. projektant: | ING. Z. NEUDERT | | | |
| Hlavní projektant: | ING. B. SHEJBAL | | | |
| Technická kontrola: | ING. B. SHEJBAL | | | |
| Kraj: KRÁLOVÉHRADECKÝ | Okres: TRUTNOV | Obec: BÍLÁ TŘEMEŠNÁ | | |
| Investor: POVODÍ LABE, státní podnik, VÍTA NEJEDLÉHO 951/8, 500 03 HRADEC KRÁLOVÉ | | | Stupeň: | PDPS |
| Akce: VD LES KRÁLOVSTVÍ REKONSTRUKCE KOMUNIKACE A ZPEVNĚNÝCH PLOCH | | | Zak. č.: | 4730 – 22 – 3 |
| | | | Arch. č.: | 4063 |
| | | | Datum: | 09/2023 |
| | | | Formát: | 2 A4 |
| Objekt: SO 101 ZPEVNĚNÉ PLOCHY | | | Měřítko: | Číslo příl. výkresu: |
| Obsah: SCHODIŠTĚ - ŘEZ | | | 1 : 50 | D.101.8 |
| | | | Kóty: | |