



ULOŽENÍ KANALIZAČ. PŘÍPOJEK
ZPEVNĚNÉ PLOCHY

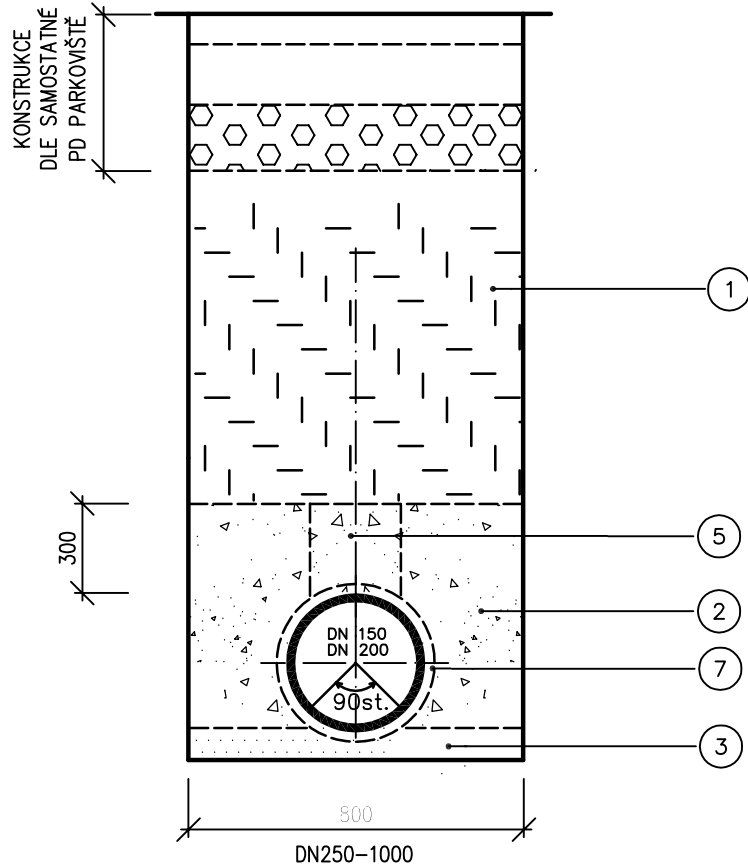

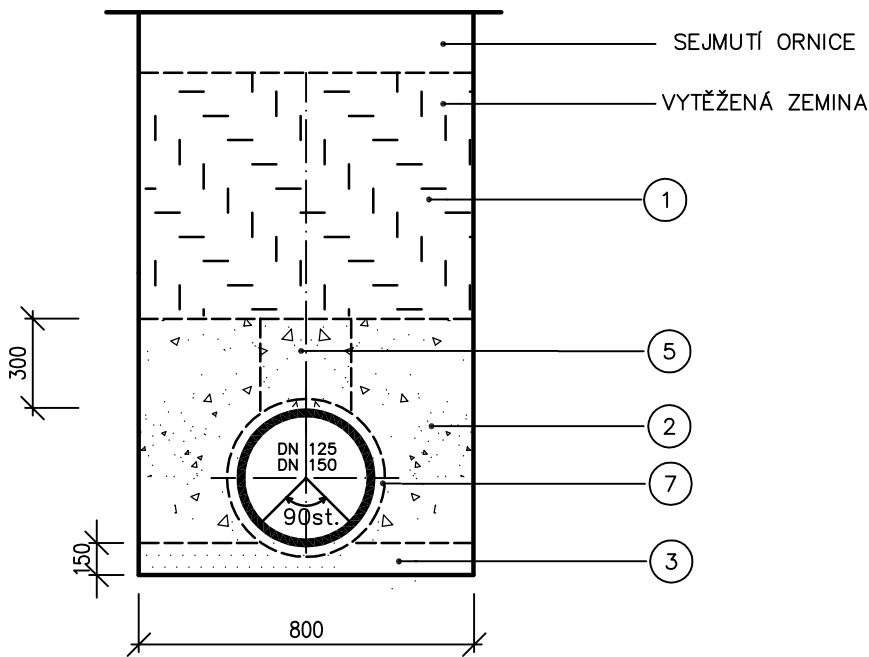


 
 
- LEGENDA:
- 1 – HUTNĚNÝ ZÁSYP NETŘÍDĚNÝ ŠTP
 - 2 – HUTNĚNÝ OBSYP NESOUDRŽNOU ZEMINOU DO VELIKOSTI ZRN 20 mm
 - 3 – HUTNĚNÉ PÍSKOVÉ LOŽE – 150mm DO VEL. ZRN 4mm
 - 5 – ZHUTŇOVÁNÍ DO VÝŠKY 300 mm NAD TROUBOU JE NEPŘÍPUSTNÉ
 - 7 – TROUBA PVC KANALIZAČNÍ ULTRA–RIB ŽEBROVANÉ, SN8

ULOŽENÍ KANALIZAČ. PŘÍPOJEK



- LEGENDA:
- 1 – HUTNĚNÝ ZÁSYP
 - 2 – HUTNĚNÝ OBSYP ŠTĚRKOPÍSKEM
 - 3 – HUTNĚNÉ PÍSKOVÉ LOŽE – 150mm DO VEL. ZRN 4mm
 - 5 – ZHUTŇOVÁNÍ DO VÝŠKY 300 mm NAD TROUBOU JE NEPŘÍPUSTNÉ
 - 7 – TROUBA PVC–KG KANALIZAČNÍ

SO 302

Kreslil:	BC. V. PRAVEC		<div><div></div><div>spol. s r.o.</div><div>PROJEKTOVÁ, INŽENÝRSKÁ A STAVEBNÍ ČINNOST</div><div>Žitkova 738, 566 01 Vysoké Mýto</div><div>tel.: 465 420 911</div><div>e-mail: info@optima-vm.cz</div></div>	
Zpracoval:	ING. F. PRAVEC			
Zodp. projektant:	ING. F. PRAVEC			
Hlavní projektant:	ING. B. SHEJBAL			
Technická kontrola:	ING. B. SHEJBAL			
Kraj: KRÁLOVÉHRADECKÝ	Okres: TRUTNOV	Obec: BÍLÁ TŘEMEŠNÁ		
Investor: POVODÍ LABE, státní podnik, VÍTA NEJEDLÉHO 951/8, 500 03 HRADEC KRÁLOVÉ			Stupeň:	PDPS
Akce: VD LES KRÁLOVSTVÍ REKONSTRUKCE KOMUNIKACE A ZPEVNĚNÝCH PLOCH Objekt: SO 302 SPLAŠKOVÁ KANALIZACE - SEPTIK			Zak. č.:	4730 – 22 – 4
			Arch. č.:	4063
			Datum:	09/2023
			Formát:	3xA4
Obsah:			Měřítko: 1:100/100	Číslo příl. výkresu:
ULOŽENÍ POTRUBÍ			Kóty:	D.302.8