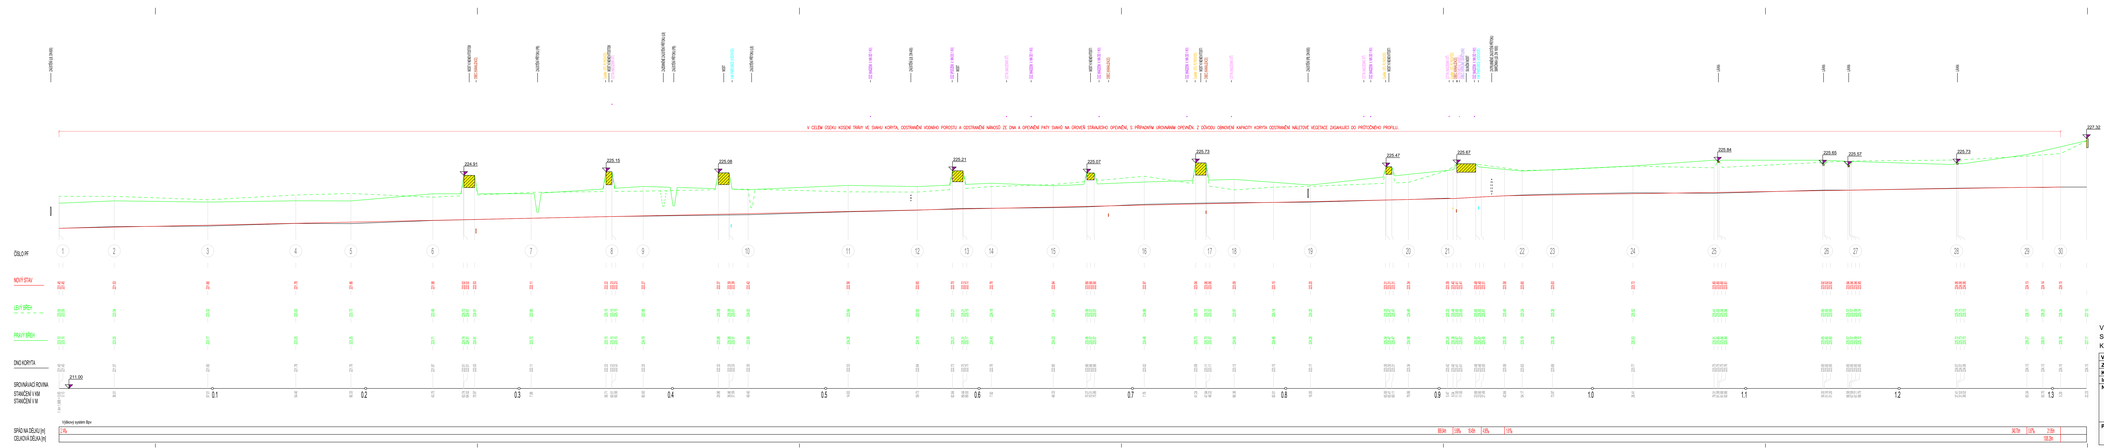

VÝŠKOVÝ SYSTÉM BALT PO VYROVNÁNÍ
SOUŘADNÝ SYSTÉM JTSK
KOTOVÁNO V MM

FORMÁT 8 A4

Ved. odd. proj.	Ing. Petr VÁVRA	**Autor. ing.**	Ing. Petr VÁVRA
Zodp. proj.	Ing. Miroslava RAKOVÁ	**Kreslil**	Ing. Miroslava RAKOVÁ
Kraj:	Pardubický	**Obec:** Bohumilec	**K.Ú.:** Bohumilec
Investor:	Povodí Labe, státní podnik		

Povodí Labe, státní podnik
Víta Nejedlého 951/8
500 03 Hradec Králové

POVODÍ LABE

Název akce:	
Bohumilečský potok, Bohumilec, odstranění nánosů, ř. km 2,100 - 3,400	
Příloha:	
Podélný řez	
Datum	září 2022
Stupeň	DSJ
Pořadové číslo	3636
Číslo stavby 1222/10027	**Č. přílohy**
Měřítko 1 : 1000/100	**D.4**