









Souhlas pro vstup na pozemek vlnu man' dat ubytnost Orlicí semidělská Týnské u. Orl.

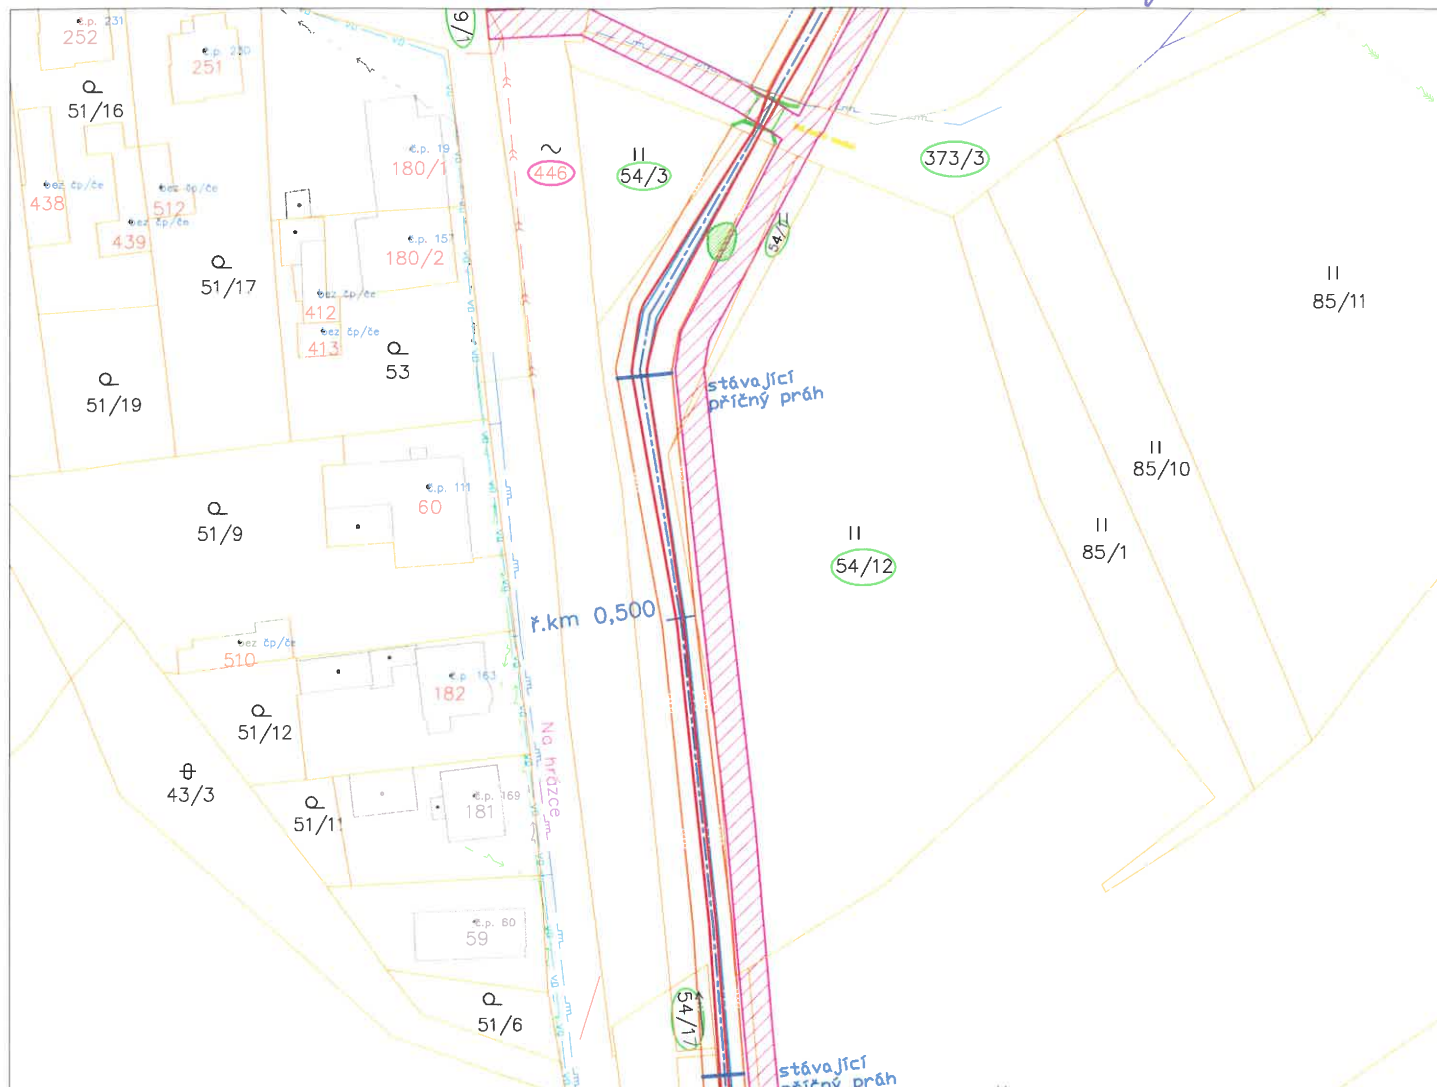

LEGENDA:

-  přístupová cesta ke stavbě
-  nově navržené dolní břehové hrany
-  zaměřené horní břehové hrany potoka
-  zaměřené dolní břehové hrany potoka
-  hranice parcel dle KN
-  pozemek dotčený stavbou
-  pozemek dotčený přístupem




Jako spoluvlastník pozemku p.č. 54/12 v k.ú. Albrechtice nad Orlicí souhlasím s opravou koryta Albrechtického potoka i s přístupem ke korytu dle této situace.

Eva Burešová
1. máje 75, 517 22 Albrechtice nad Orlicí

Datum narození:

Podpis: 

V Albrechtice nad Orlicí dne 29.6.2022

Zodpovědný projektant	Vypracoval	Technická kontrola	<div><div>multi aQua</div><div>MULTIAQUA S.R.O. VEVERKOVA 1343 500 02 HRADEC KRÁLOVÉ</div><div>IČO: 60113111 TEL. +420 498 500 359 DIČ: CZ60113111 WWW.MULTIAQUA.CZ</div></div>	
Ing. Ladislav Malý	Ing. Ladislav Malý	Ing. Lubor Dítě		
				
Kraj: Královéhradecký	Obec: Albrechtice nad Orlicí			
Investor: Povodí Labe, státní podnik, závod Pardubice, Cihelna 135, 530 09 Pardubice				
Albrechtický potok, Albrechtice nad Orlicí, oprava koryta, ř. km 0,000 – 1,315			Stupeň	ohlášení stavby
			Datum	červen 2022
Katastrální situační výkres – výřez			Zakázkové číslo	M22/014
			Formát	1 x A4
			Měřítko: 1: 1 000	Číslo přílohy: —

Předložená dokumentace je duševním vlastnictvím firmy Multiaqua s.r.o., Hradec Králové