


LEGENDA MÍSTNOSTÍ

Č.M.	MÍSTNOST	PLOCHA (m²)
300	CHODBA	68,80
301	SCHODIŠTĚ	9,45
302	VÝTAHY	6,70
303	PŘEDSÍŇ	5,25
304	CHODBA	68,80
330	KANCELAŘ	16,50
331	KANCELAŘ	16,50
332	KANCELAŘ	16,50
333	KANCELAŘ	16,50
334	KANCELAŘ	16,50
335	KANCELAŘ	16,55
336	KANCELAŘ	15,18
337	KANCELAŘ	27,35
338	KANCELAŘ	20,13
339	KANCELAŘ	26,98
340	KANCELAŘ	19,60
341	KANCELAŘ	19,60
342	ČAJOVÁ KUCHYŇ	8,95

Č.M.	MÍSTNOST	PLOCHA (m²)
L323	PŘÍPRAVNA VZORKU	16,50
L324	LABORATOR ANALYZÁTOROVÁ	11,70
L325	LABORATOR ANALYZÁTOROVÁ	34,65
L326	PŘÍPRAVNA VZORKU	11,75
L327	LABORATOR	41,70
L328	LABORATOR	12,90
L329	LABORATOR	14,10
L330	VÁHOVNA	5,36
L330a	SKLAD	4,94
L331	LABORATOR	39,20
L332	LABORATOR	18,00
L333	LABORATOR	21,20
L334	SCHODIŠTĚ	7,45
L335	CHODBA	71,55
L336	LABORATOR	13,65
L337	ATOMOVÁ ABSORPCE	8,95
L338	UMÝVÁRNA A SUŠÁRNA SKLA	23,95
L339	PŘEDSÍŇ WC MUŽI	4,47
L340	WC MUŽI	2,46
L341	PŘEDSÍŇ WC ŽENY	5,19
L342	WC ŽENY	1,28
L343	WC ŽENY	
L344	ÚKLIDOVÁ KOMORA	2,84

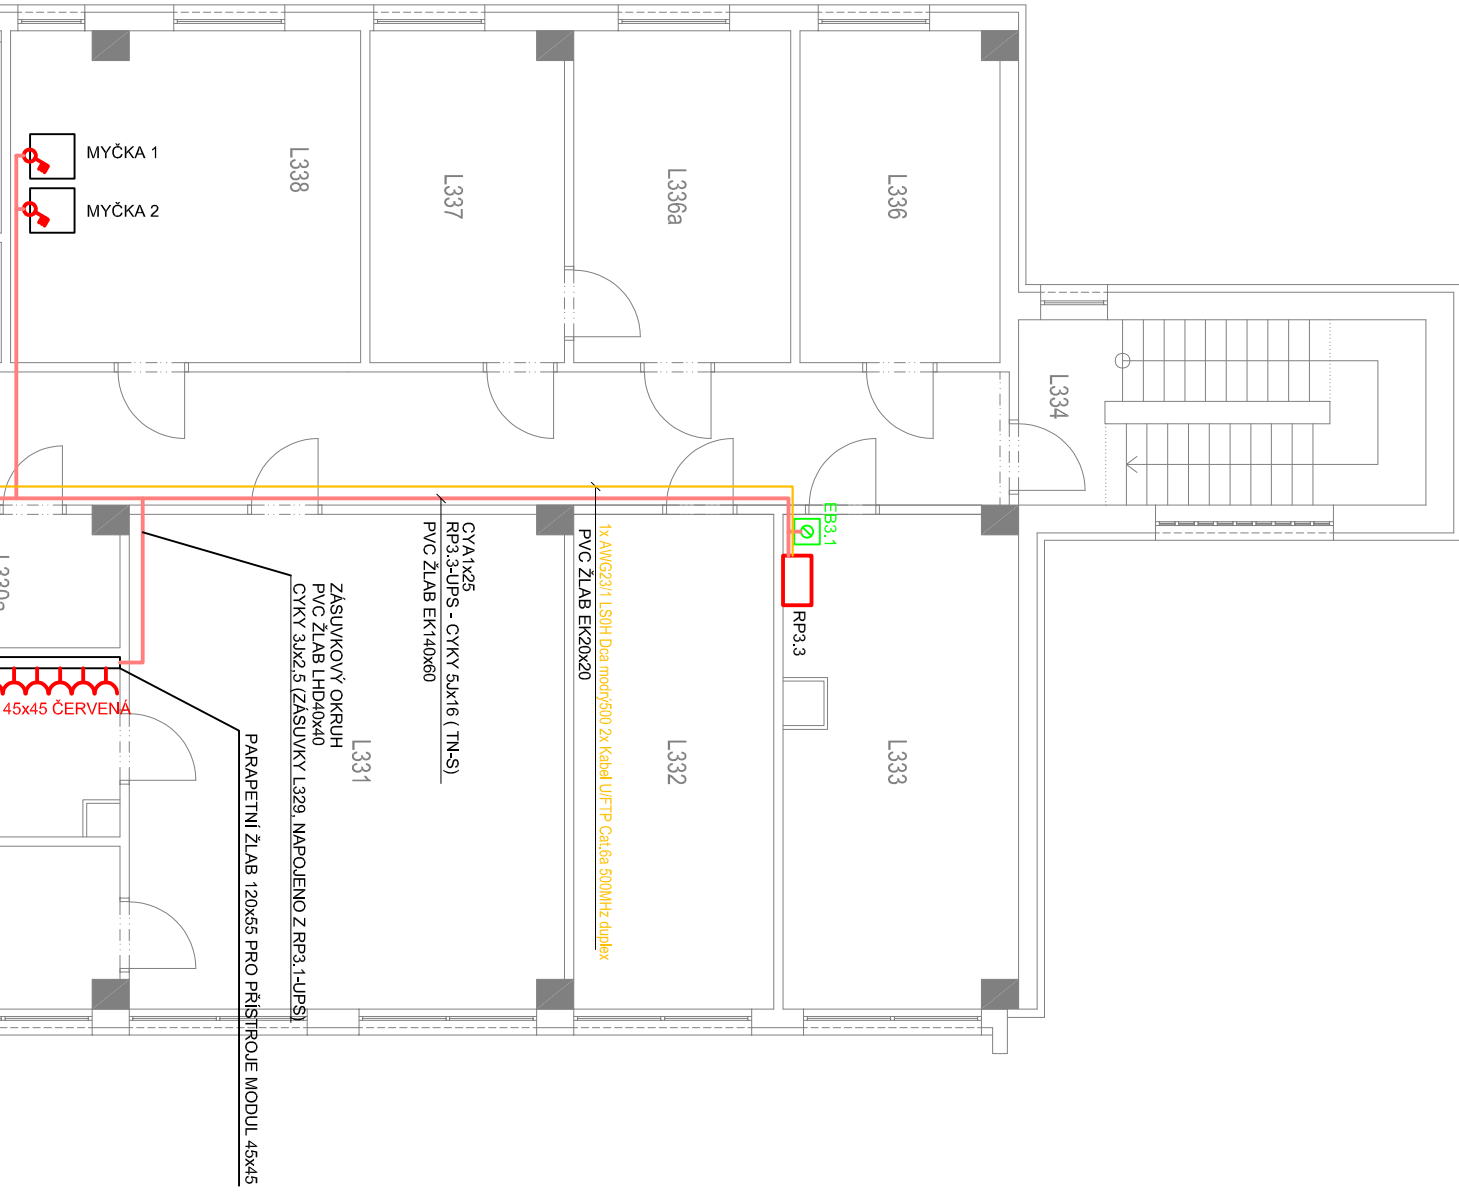

VYPRACOVAL:	Ing. Otakar CHRANOSTA	
ZODPOVĚDNÝ PROJEKTANT:	Ing. Otakar CHRANOSTA	
INVESTOR:	Povodí Vltavy, státní podnik, Holečkova 3178/8, Praha 5	
AKCE:		
PB Plzeň – oprava elektroinstalace pro VHL		
OBSAH:	SIL - ROZVODY 3.NP	
MĚŘÍTKO:		1:100
ČÍSLO VÝKRESU:		1-06