



VZOROVÉ PŘÍČNÉ ŘEZY  
1:50


KOMUNIKACE - BUS ZASTÁVKA

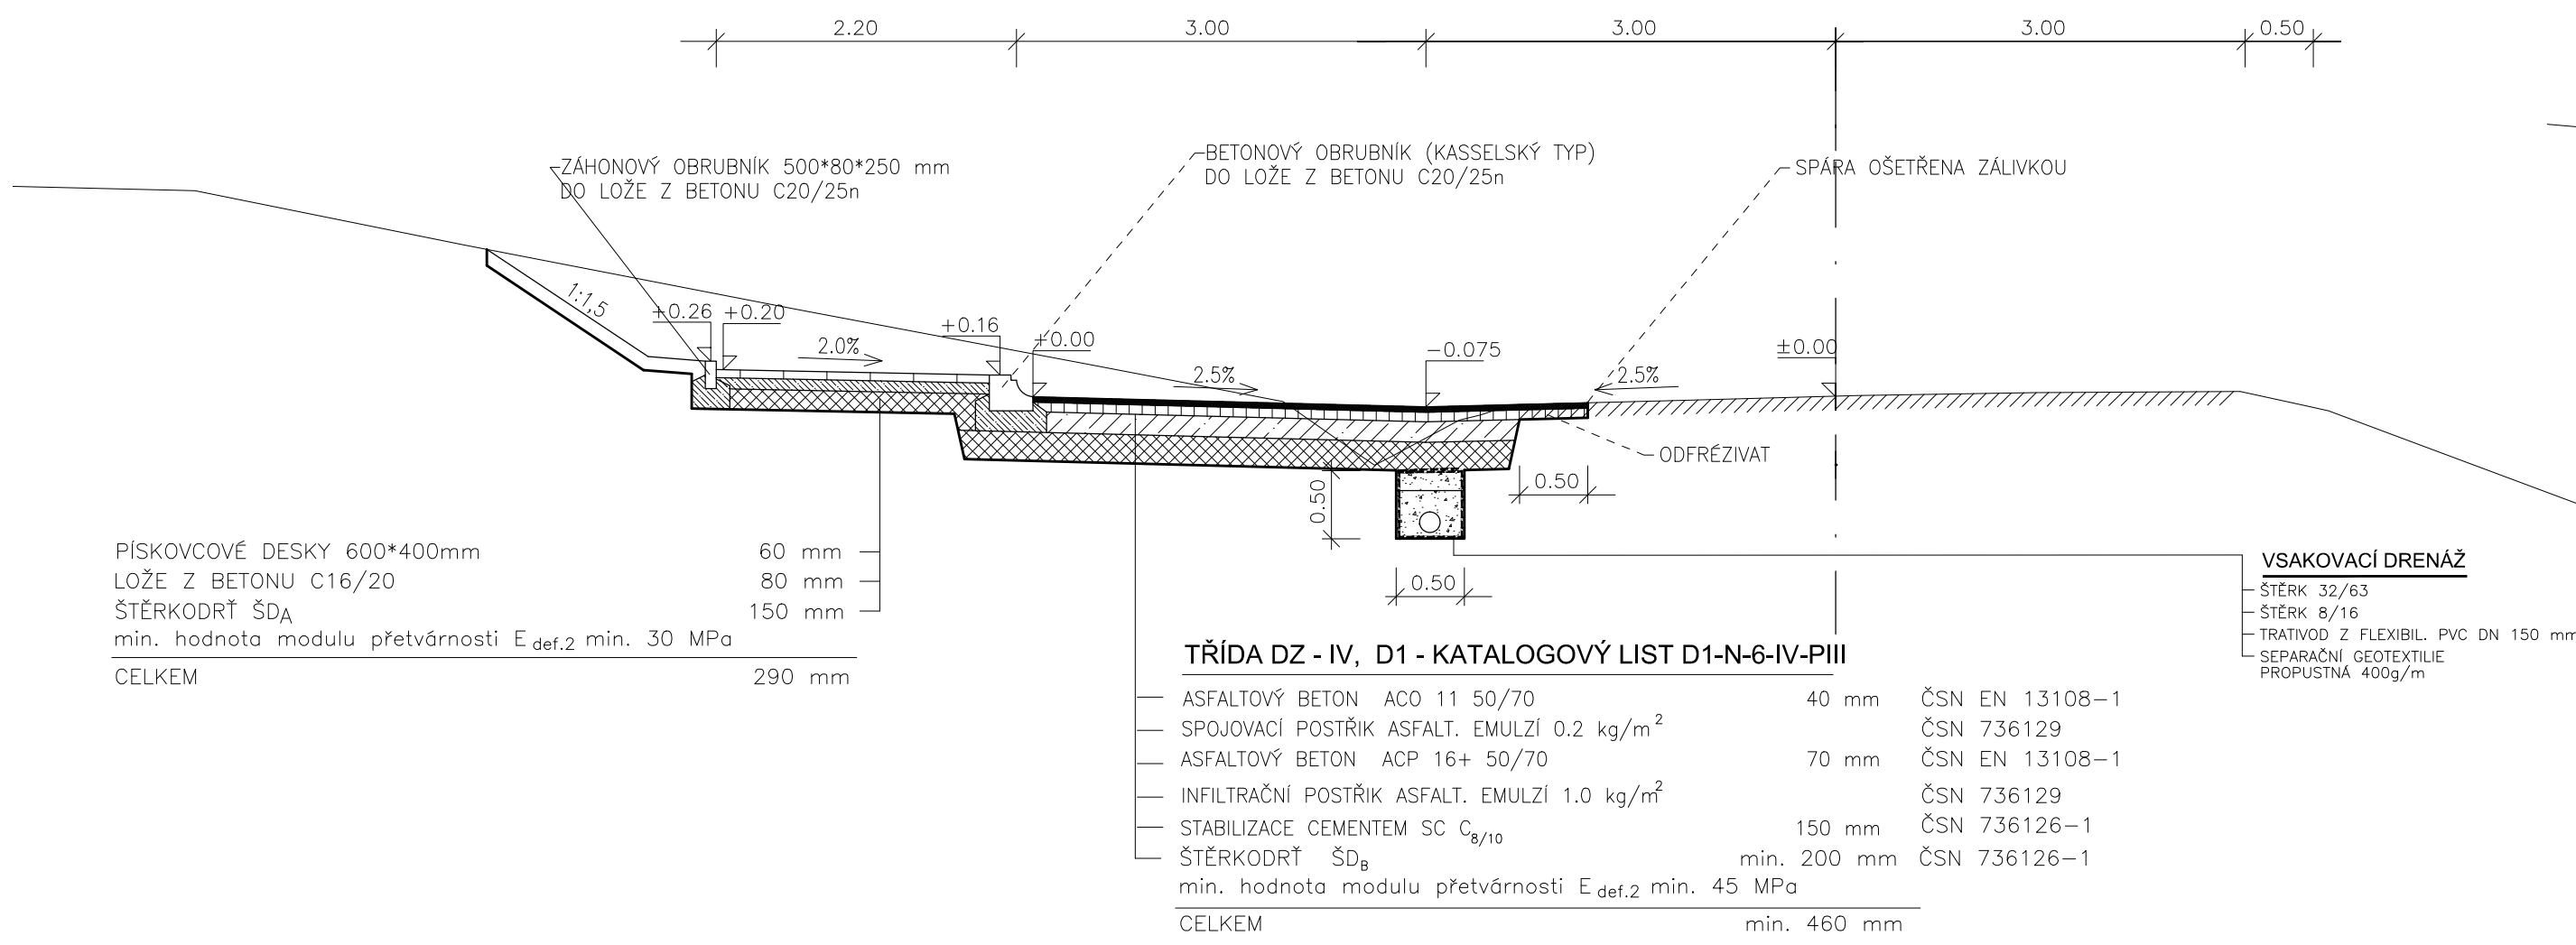


ÚČELOVÁ KOMUNIKACE

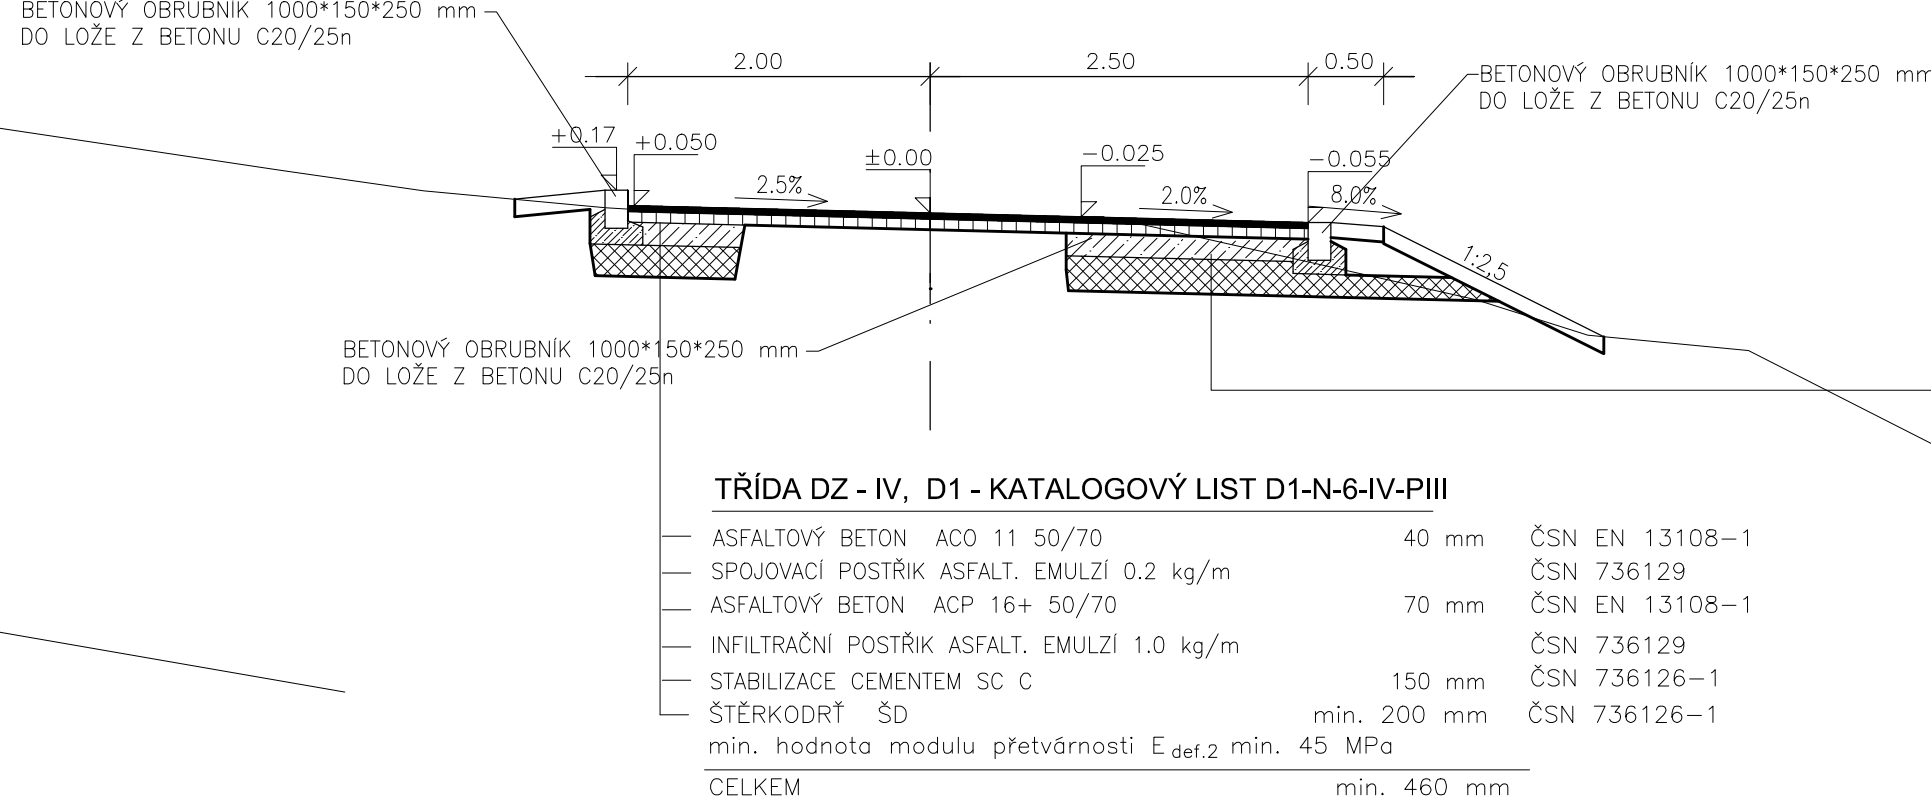


CHODNÍK - U HRÁZE

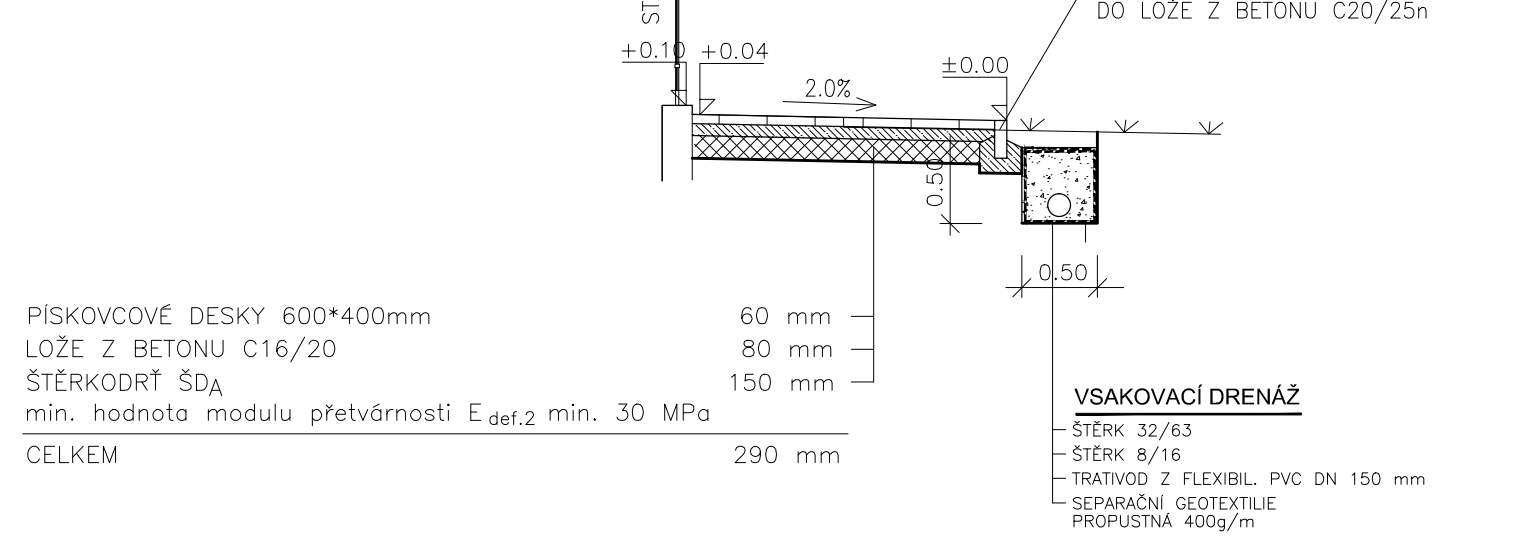

PARKOVIŠTĚ

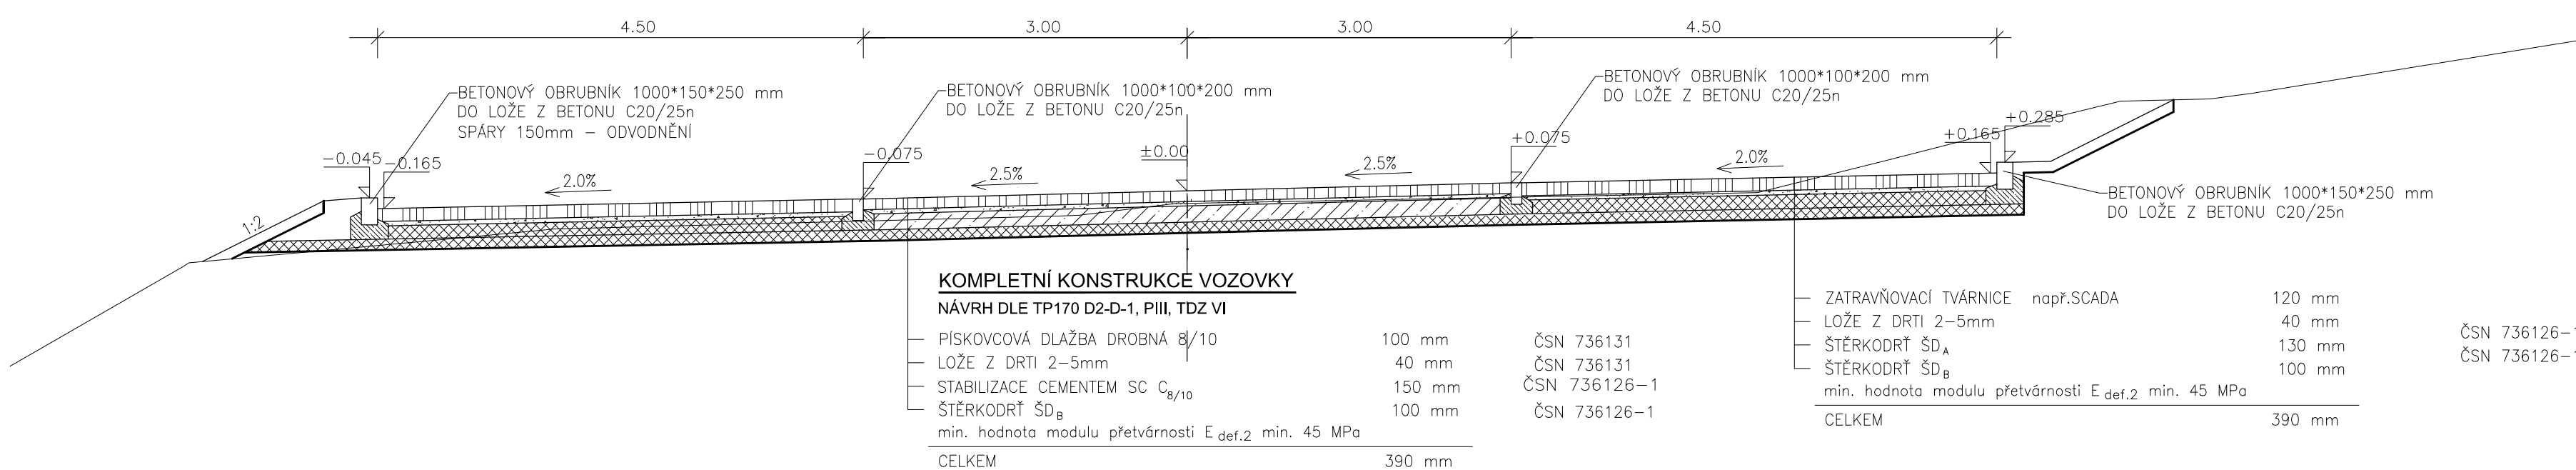

CHODNÍK - LESNÍ ČÁST

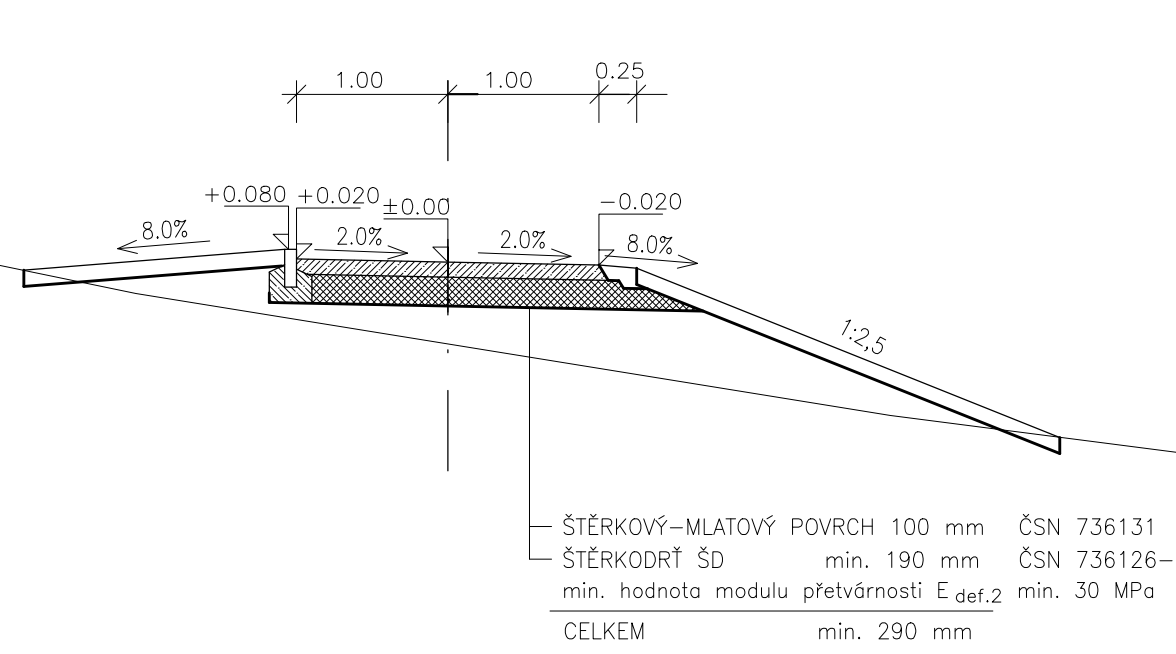

SO 101

Kreslí:	ING. Z. NEUDERT		<div>OPTIMA spol. s r.o.</div> <div>PROJEKTOVÁ, INŽENÝRSKÁ A STAVEBNÍ ČINNOST</div> <div>Zitkova 738, 566 01 Vysoké Mýto</div> <div>tel.: 465 420 911</div> <div>e-mail: info@optima-vm.cz</div>
Zpracoval:	ING. Z. NEUDERT		
Zodp. projektant:	ING. Z. NEUDERT		
Hlavní projektant:	ING. B. ŠEJBAL		
Technická kontrola:	ING. B. ŠEJBAL		
Kraj:	KRALOVÉHRADECKÝ	Okres:	TRUTNOV
		Obec:	BILÁ TRĚMEŠNA
Investor:	POVODÍ LABE, státní podnik, VÍTA NEJEDLÉHO 951/8, 500 03 HRADEC KRÁLOVÉ	Stupeň:	PDPS
Akce:	VD LES KRÁLOVSTVÍ REKONSTRUKCE KOMUNIKACE A ZPEVNĚNÝCH PLOCH	Zak. č.:	4730 - 22 - 3
Objekt:	SO 101 ZPEVNĚNÉ PLOCHY	Arch. č.:	4063
Obsah:	VZOROVÉ PŘÍČNÉ ŘEZY	Datum:	09/2023
		Formát:	5 A4
		Měřítko:	Číslo příl. výkresu:
		1 : 50	D.101.4
		Křiv.	