


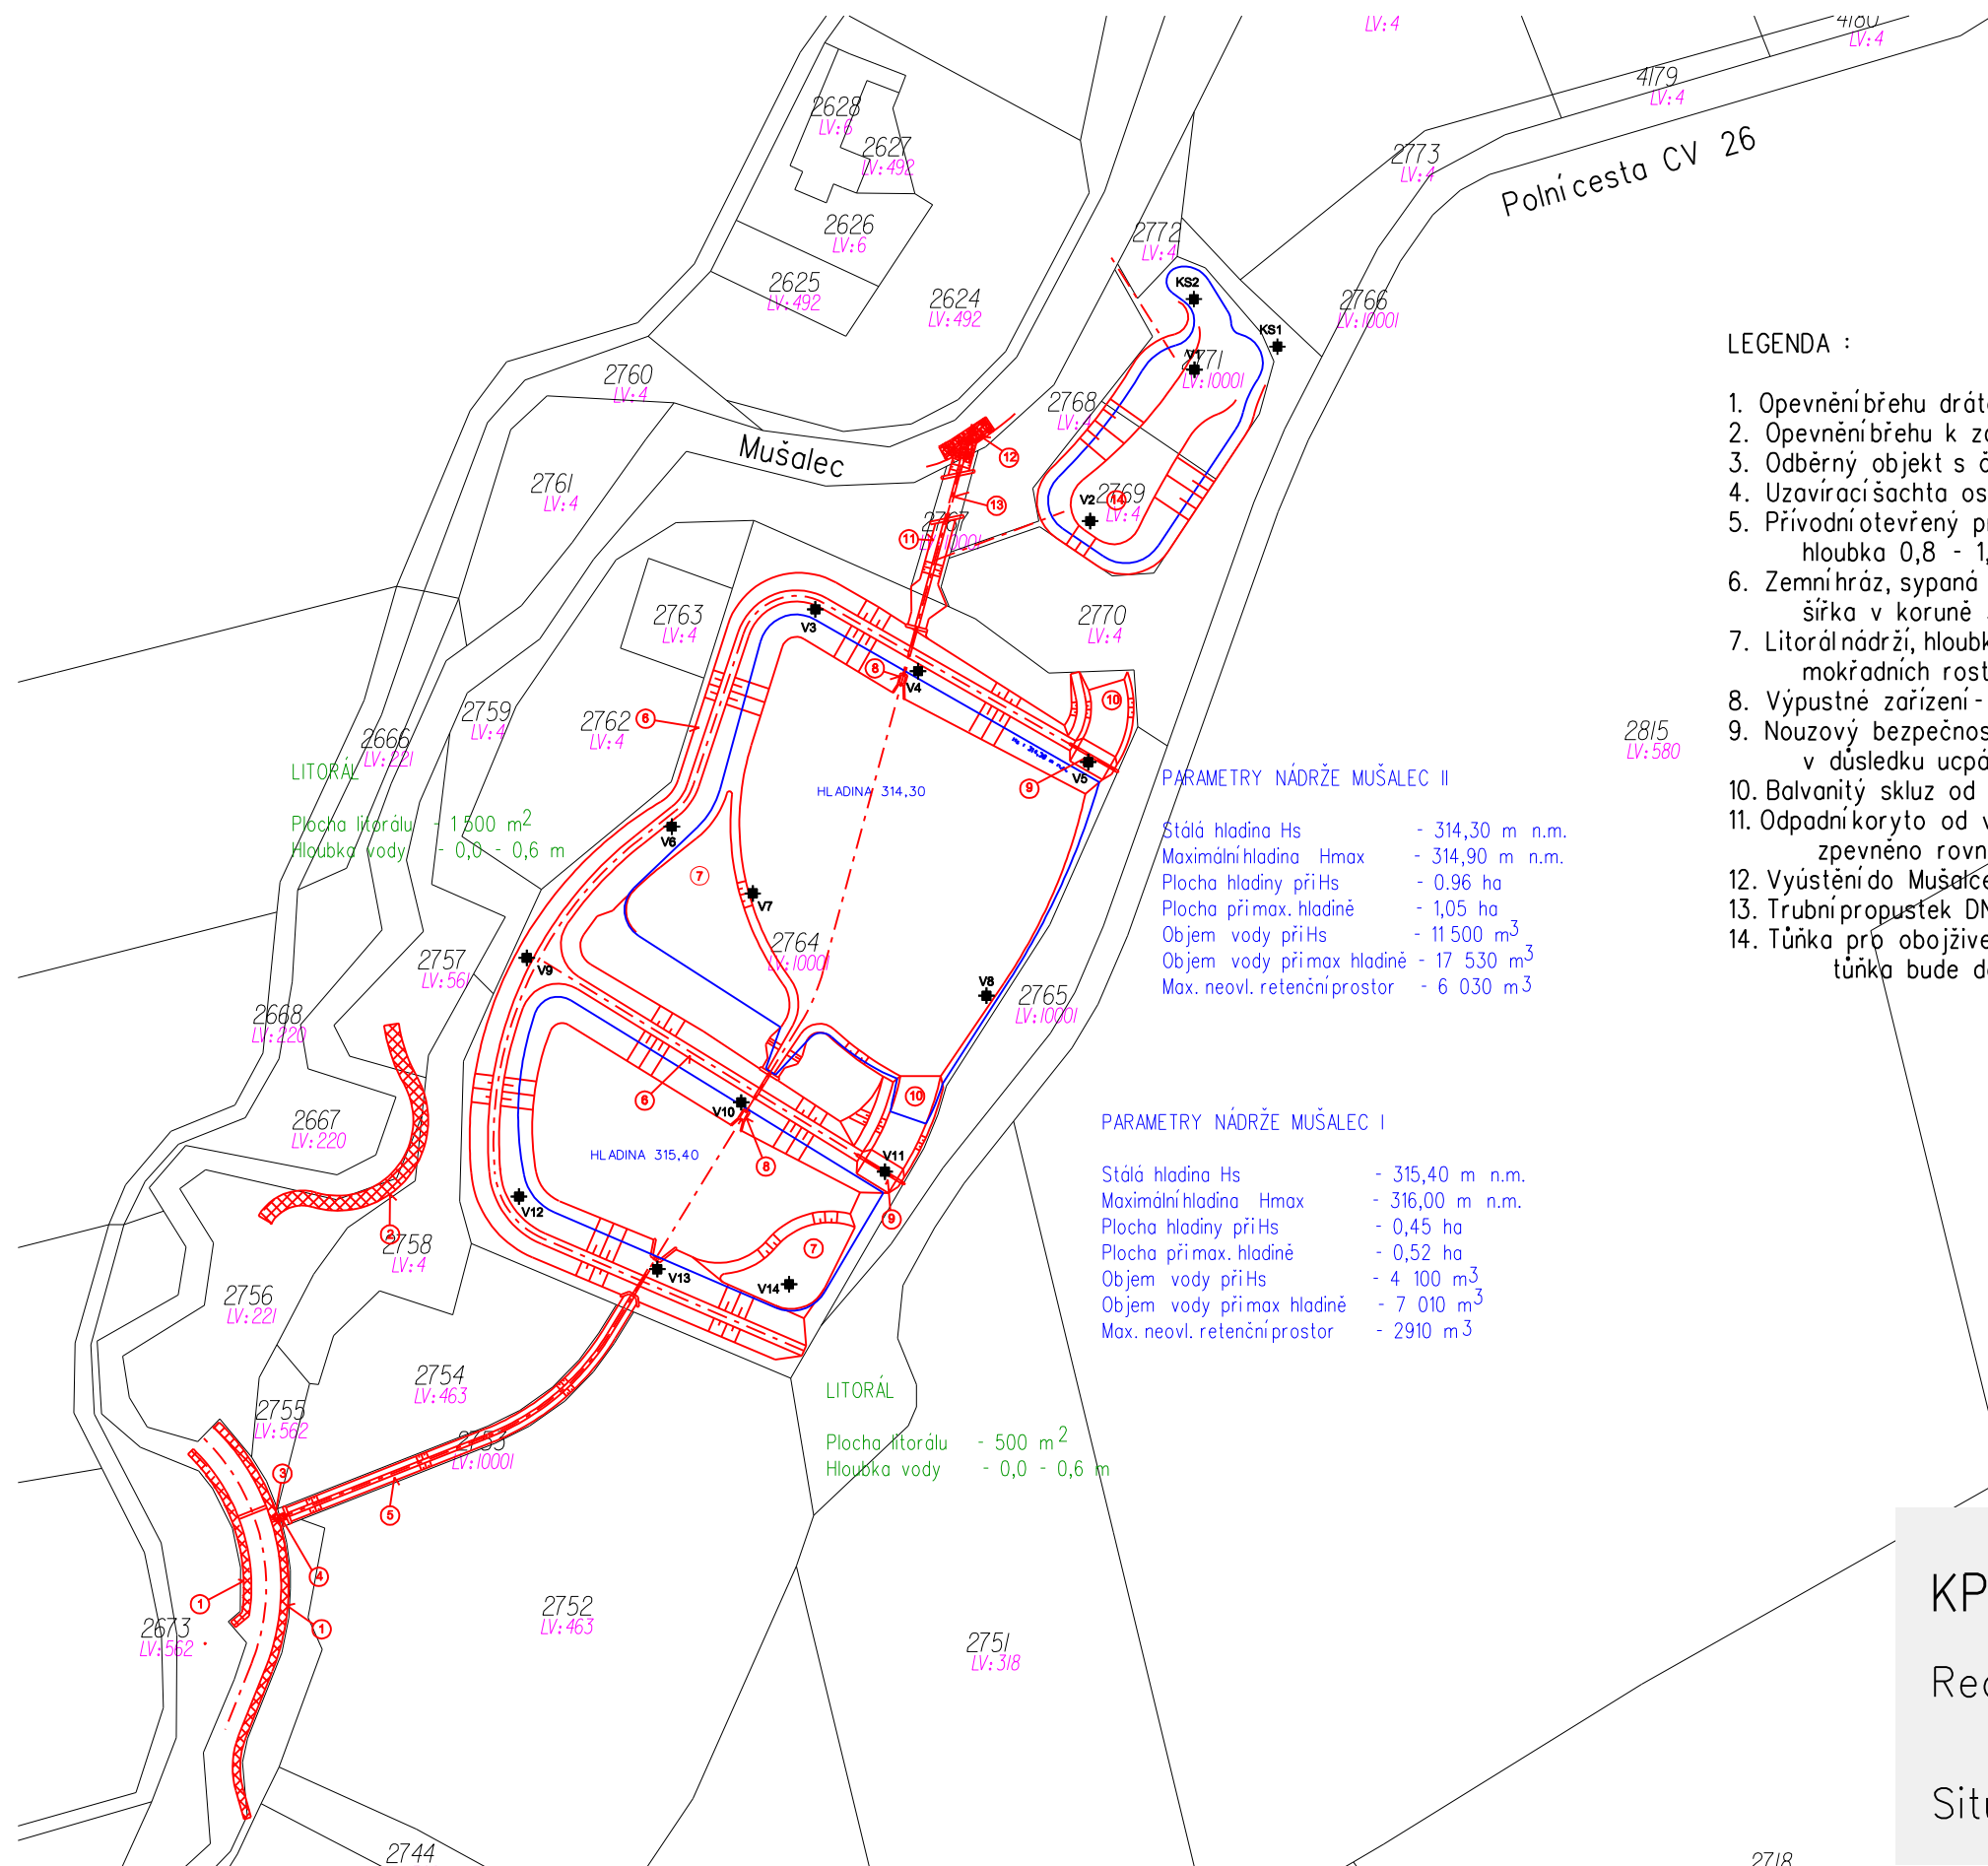

KPÚ Třanovice

Realizace společných zařízení - I. etapa

Situace vodních nádrží na Mušalci 1:2 000