



Pohled z půdorysu

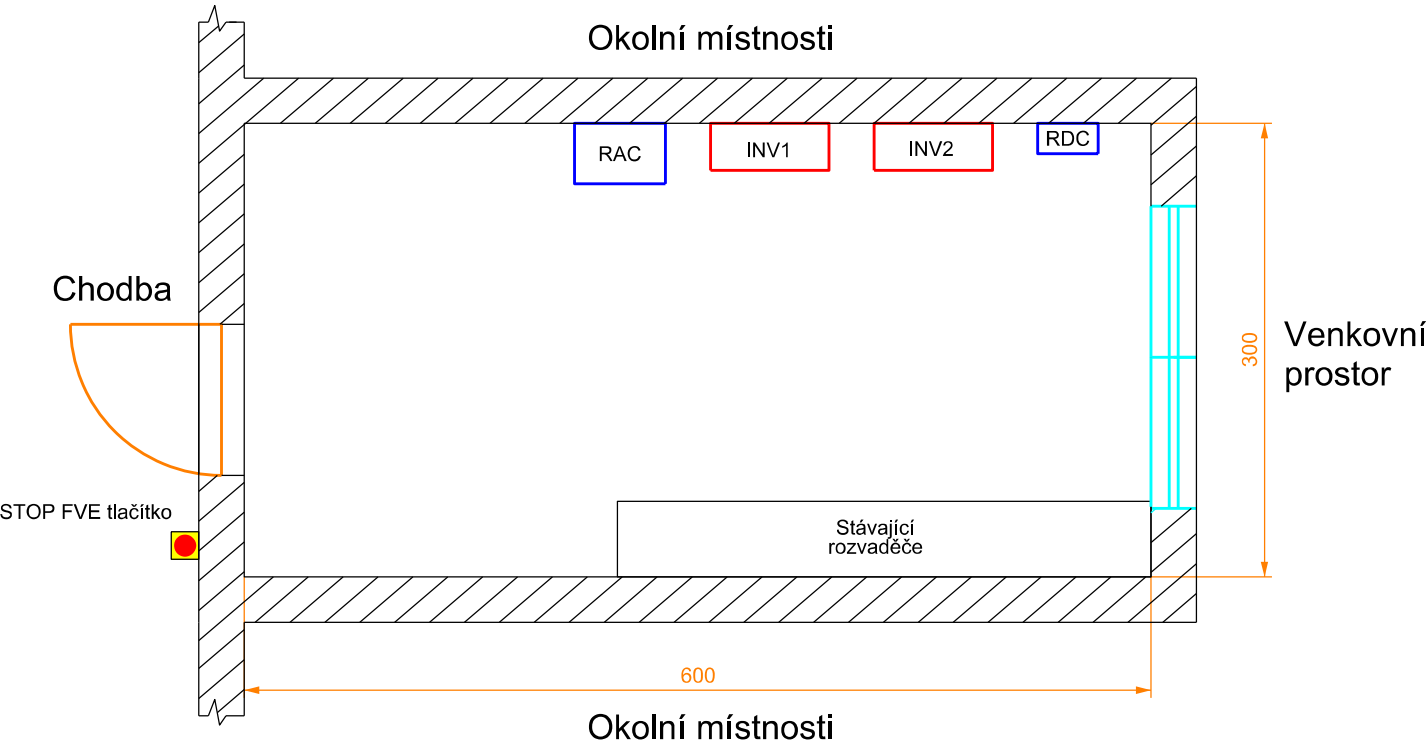

Pohled zepředu

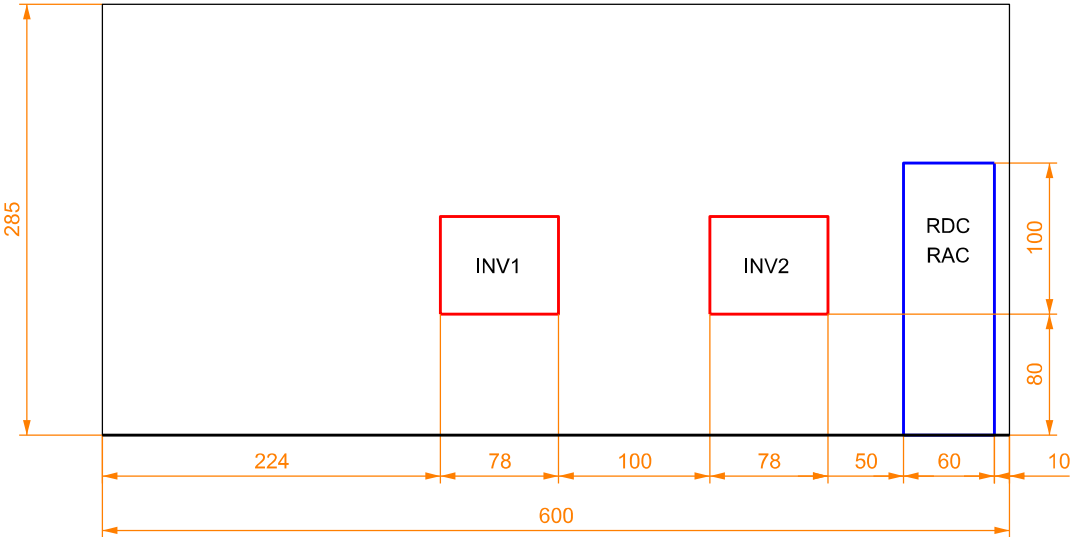

Kreslil:	Projektoval:	Autorizoval:	Ing. Jan Bernát Projekce NN / VN Jiráskova 71/1, 602 00 Brno IČ: 06195253	
Huňová N.	Ing. Bernát J.	Ing. Lipovský V.		
	723 448 185			
Kraj: Jihomoravský		Obec: Brno		Datum
Investor: ÚSKVBL, Hudcova 232/56a, 621 00 Brno-Medlánky, IČO: 00019453				02 / 2023
Název projektu:		Zakázka č.		
ÚSKVBL, Hudcova 232/56a Brno-Medlánky, FVE 99,90 kWp		Stupeň PD		DUR+ DSP
Obsah výkresu:		Souř.syst.		
Umístění technologie		Formát		A4
		Měřítko		Číslo výkresu
		1:50		4.