

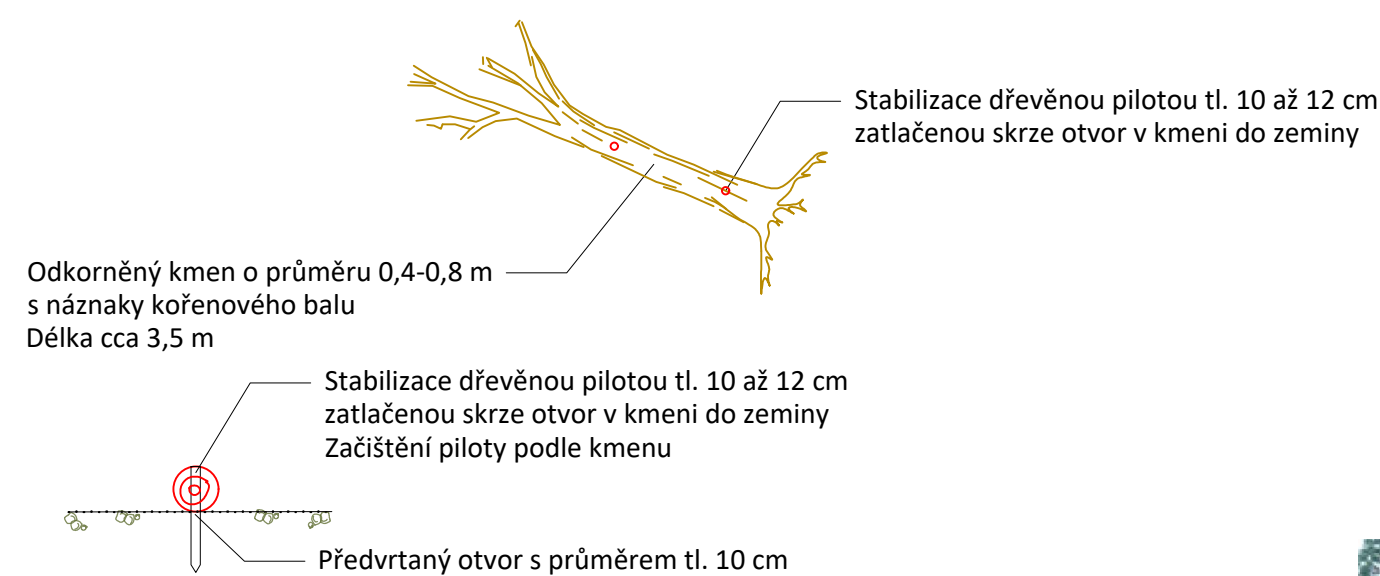
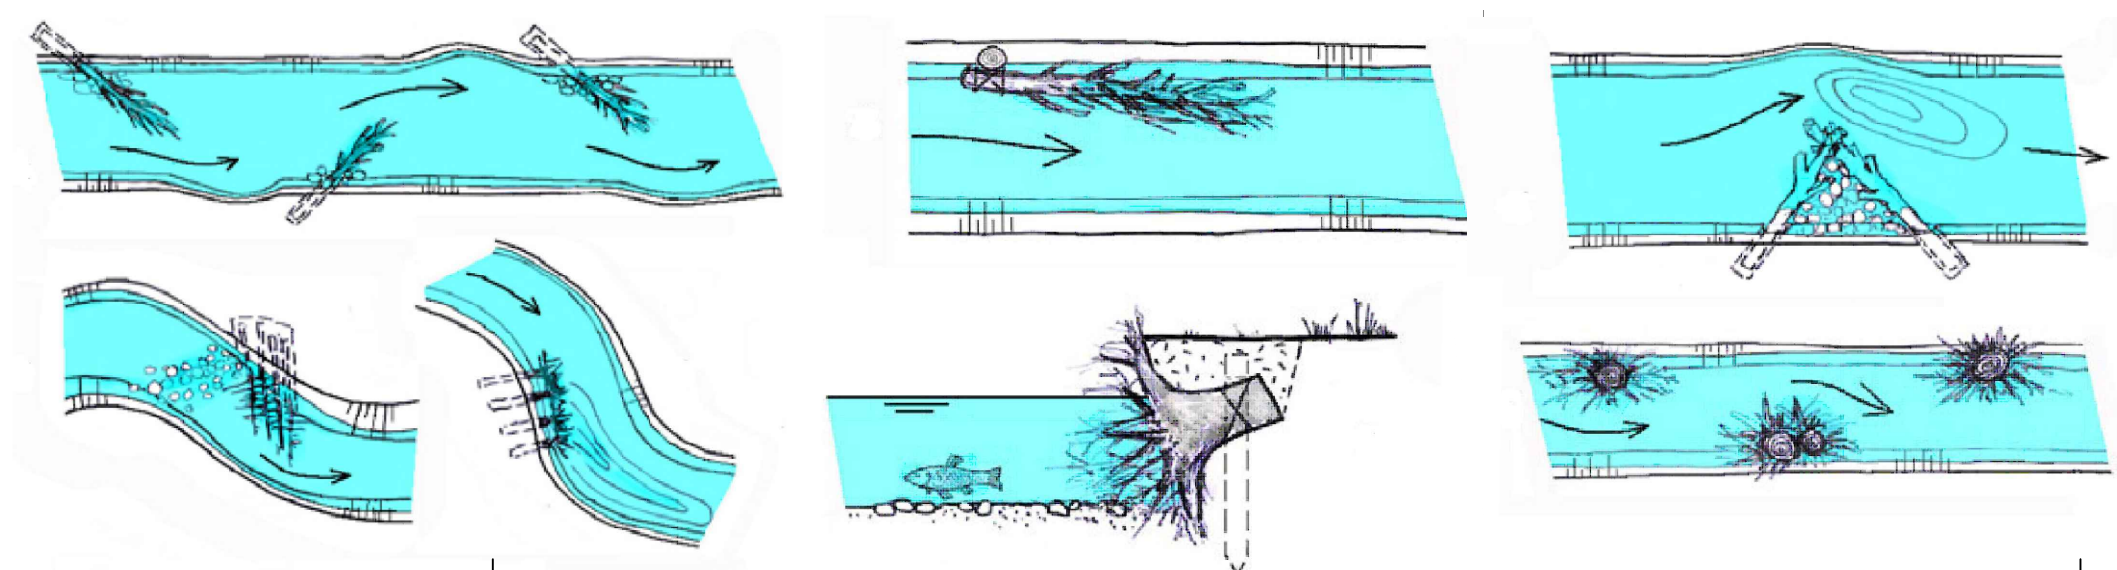


Mrtvé dřevo kotveno a uloženo v říční nivě  
M 1:100

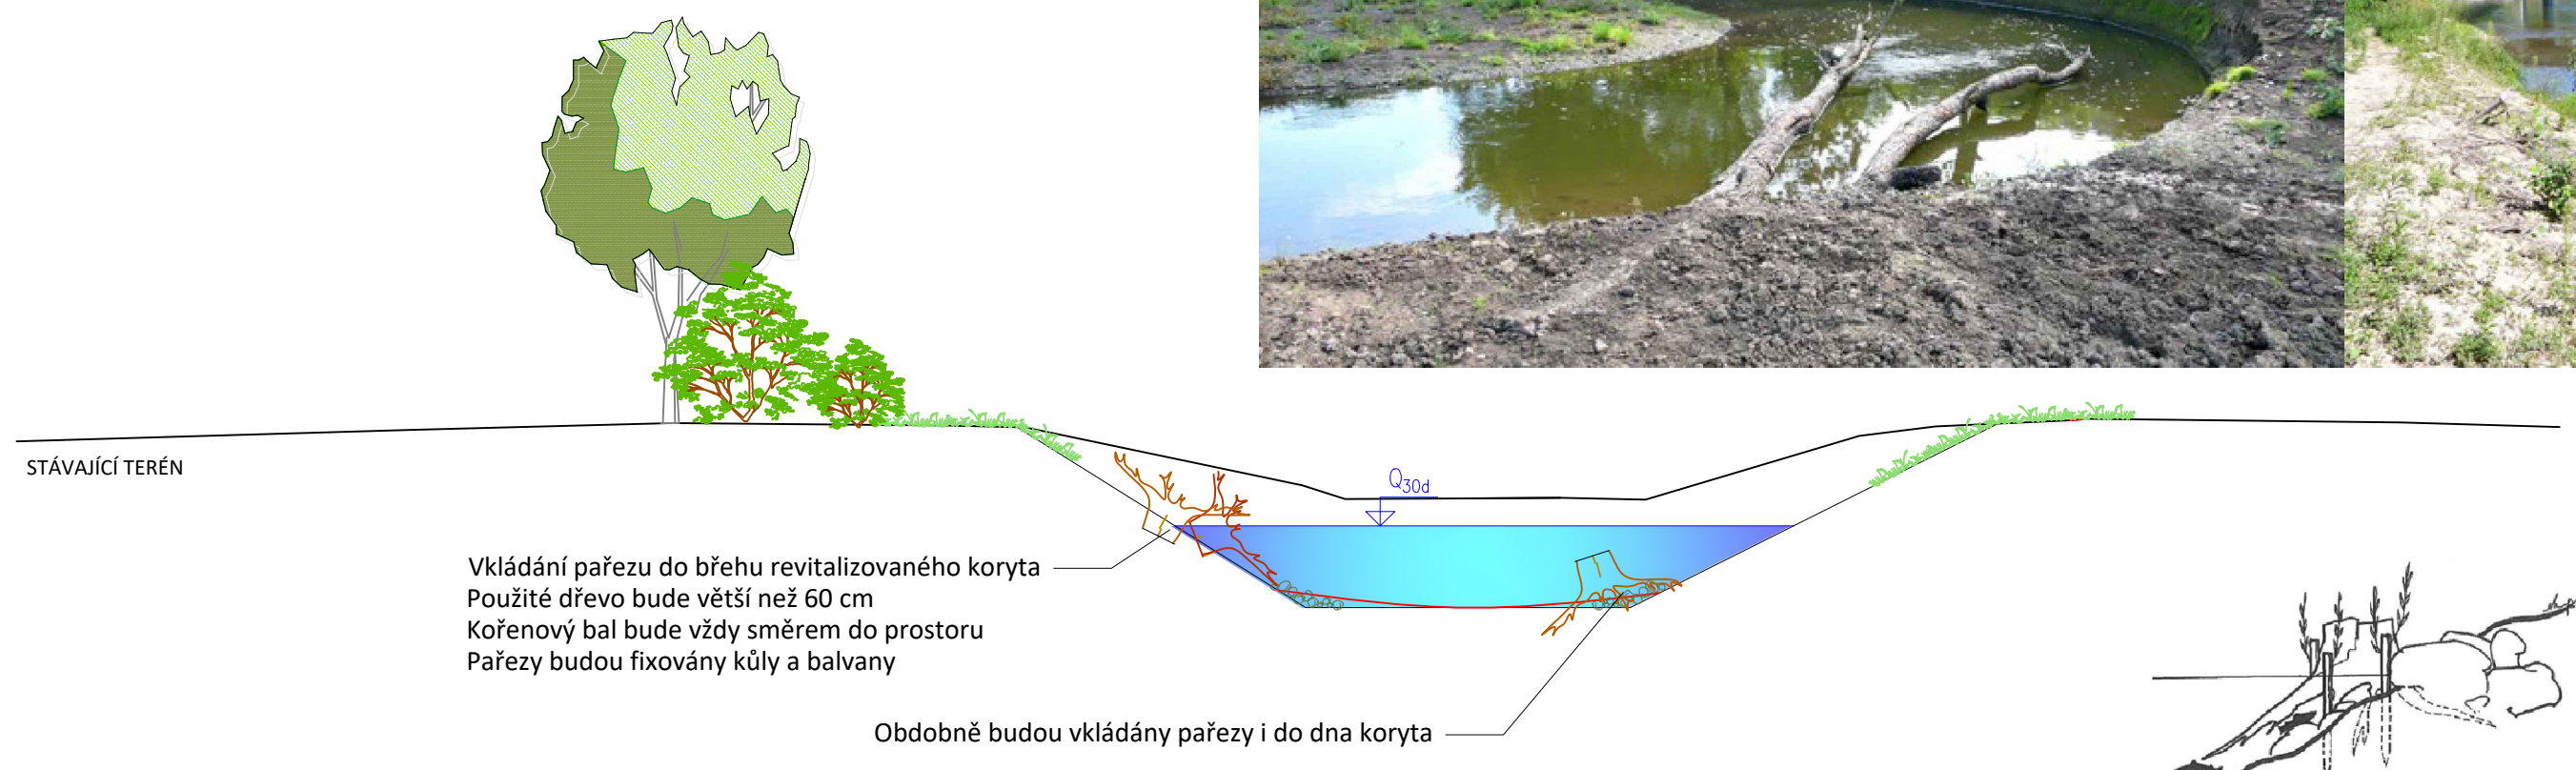

Mrtvé dřevo bude kotveno pomocí dřevěné piloty tl. 10 až 12 cm, které budou raženy přes předvrtané otvory v torzu odkorněného kmene. Piloty budou následně začištěny.

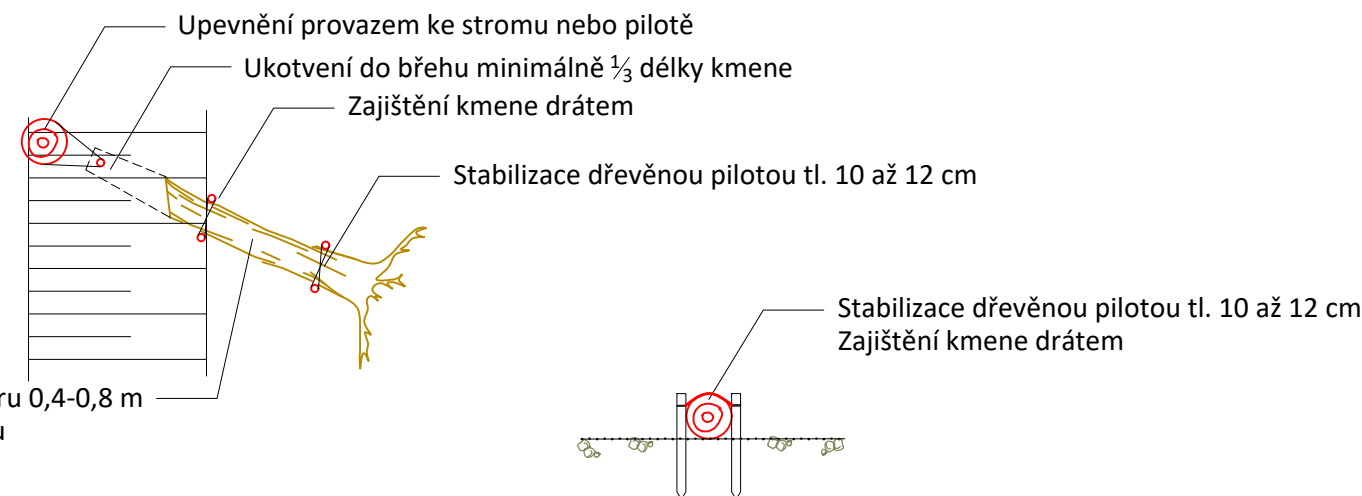

VYPRACOVAL	ZODP. PROJ.	<b>POVODÍ MORAVY, S.P.</b> ZÁVOD DYJE, HUSOVA 760, 675 71 NÁMĚŠŤ NAD OSLAVOU T +420 541 637 613, plevkova@pmo.cz		
Ing. MIROSLAVA PLEVKOVÁ	Ing. ALEŠ ZÁRUBA			
INVESTOR: POVODÍ MORAVY, S.P., DŘEVAŘSKÁ 11, 602 00 BRNO		FORMÁT	500x350	ČÍSLO PARÉ
STAVBA:  Svratka, Sedliště u Jimramova, obnova původního koryta		STUPEŇ	DUSP	
		DATUM	06/2022	
		MĚŘÍTKO	1:100	
		kótováno v	–	
Vzorový řez - vkládání mrtvého dřeva		Č. ZAKÁZKY	–	D.4.5
		Č. VÝKRESU		