
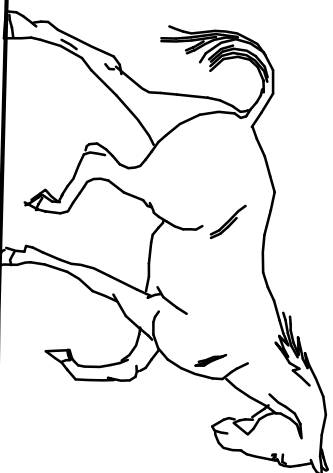


POHLED  
1:50

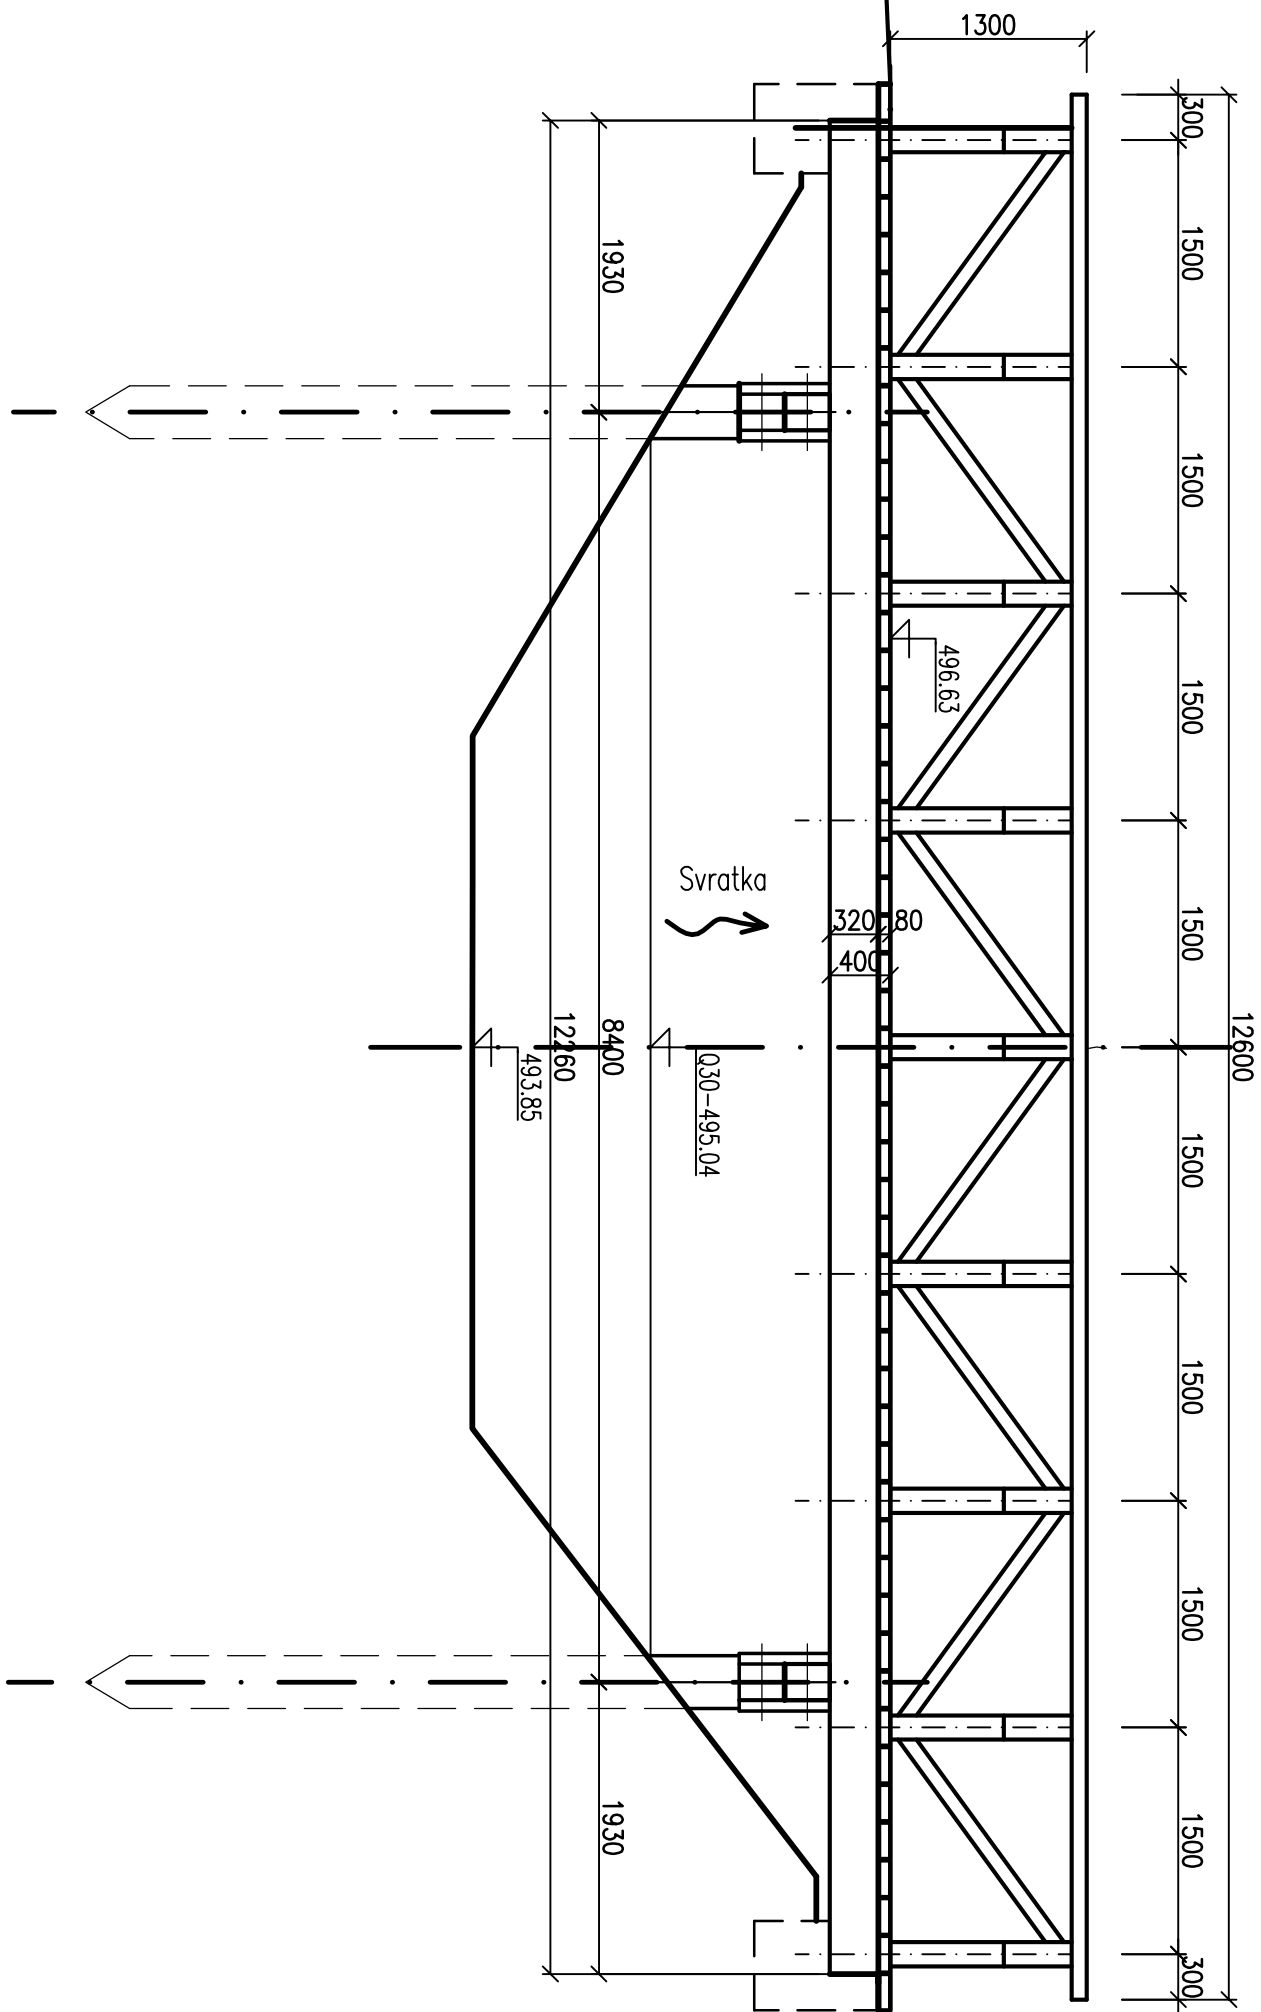

SOUŘADNICOVÝ SYSTÉM: S-JTSK  
VÝŠKOVÝ SYSTÉM: BpV

SO-02

Kreslí:	Ing. Josef POŘICKÝ		
Zpracoval:	Ing. Josef POŘICKÝ	<i>Josef</i>	
Zob. projektant:	Ing. Bohuslav SHELJAL		
Technická kontrola:	Ing. Zbyněk NEUDERT	<i>Neudert</i>	
Hlavní projektant:	Ing. Bohuslav SHELJAL	<i>Seljál</i>	
Kraj: VYSOČINA	Okres: Žďár nad Sázavou	Obec: Sedlčité u Jíramova	
Investor: PIVOJDI MORAVY, S.P., DŘEVAŘSKÁ 11, 602 00 BRNO	Stupeň:	DSP	
Akce:	Zak. č.:	4731-22-3	
	Arch. č.:	4064	
	Datum:	12/2022	
	Formát:	A4	
Objekt: SO-02 Učebna	Uč.:	Číslo příl. výkresu:	
Obsah:	1:50	D-02.5	
POHLED	Kóty: m		

PROJEKTOVÁ, INŽENÝRSKÁ A STAVEBNÍ ČINNOST  
Žitkova 728, 566 01 Vyšek Mlýno  
tel.: 465 420 911  
e-mail: info@optima-w.cz