



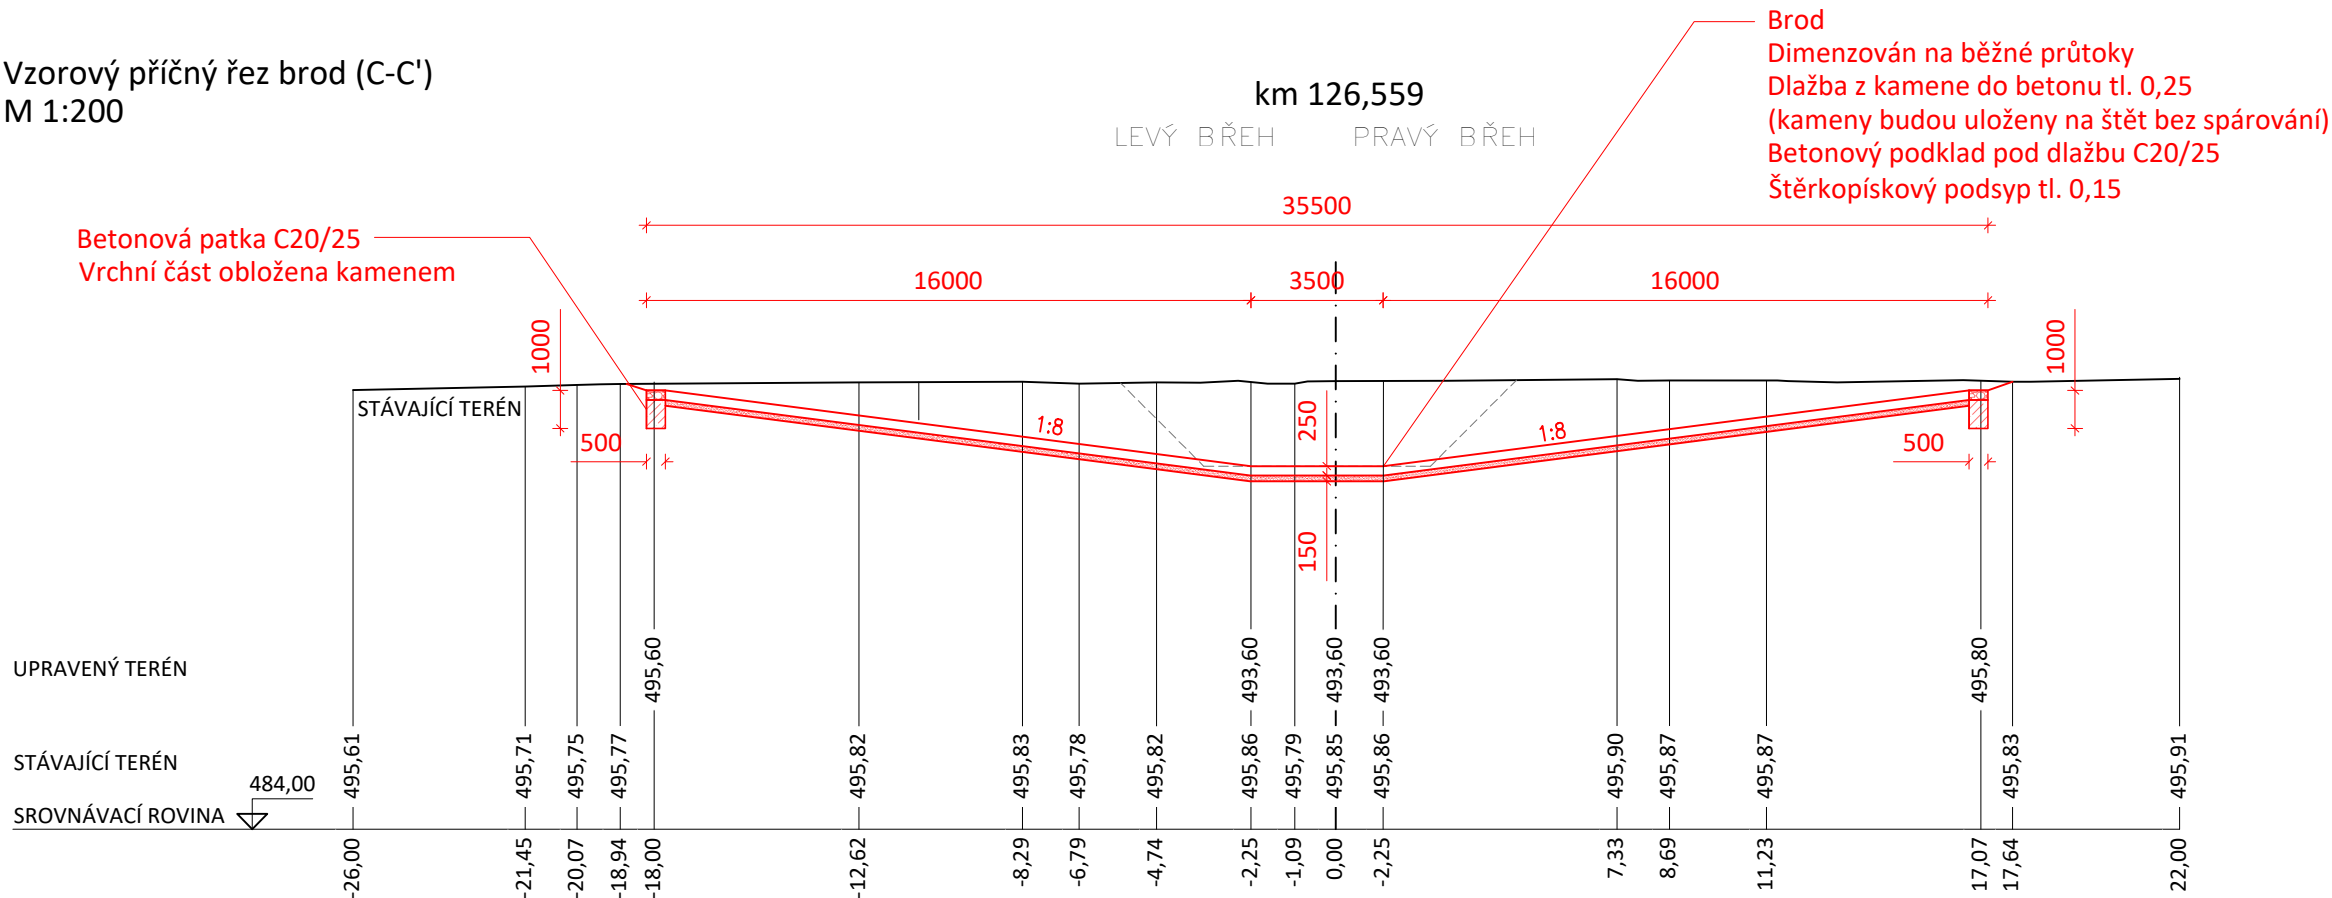

Vzorový příčný řez brod (C-C')
M 1:200

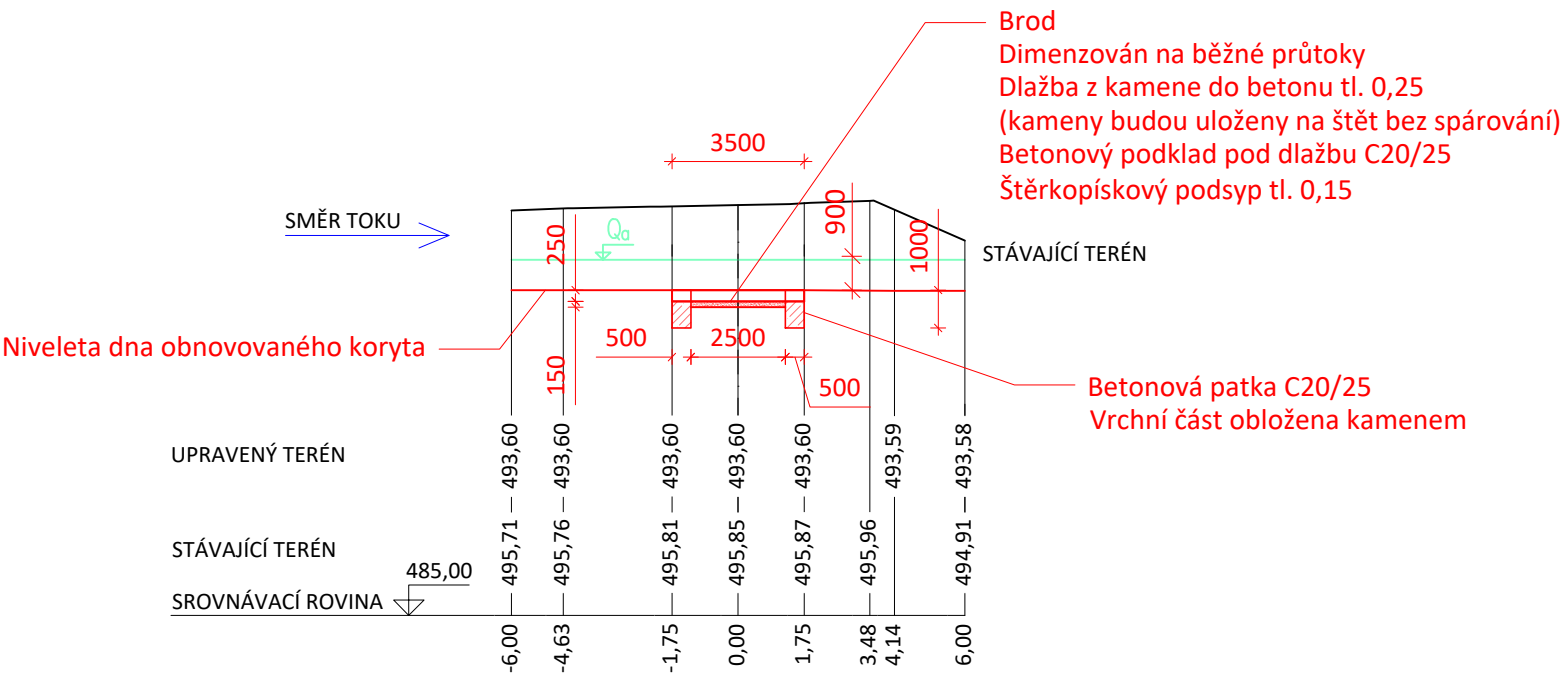

Vzorový příčný řez brodem (D-D')
M 1:200



VYPRACOVAL		ZODP. PROJ.		POVODÍ MORAVY, S.P. ZÁVOD DYJE, HUSOVA 760, 675 71 NÁMĚŠŤ NAD OSLAVOU T +420 541 637 613, plevkova@pmo.cz		
Ing. MIROSLAVA PLEVKOVÁ		Ing. ALEŠ ZÁRUBA				
						
INVESTOR: POVODÍ MORAVY, S.P., DŘEVAŘSKÁ 11, 602 00 BRNO						
STAVBA: Svratka, Sedliště u Jimramova, obnova původního koryta				FORMÁT	420x350	ČÍSLO PARÉ
				STUPEŇ	DUSP	
				DATUM	06/2022	
				MĚŘÍTKO	1:200	
				kótováno v	–	
				Č. ZAKÁZKY	–	
Vzorový řez - brod				Č. VÝKRESU	D.4.4	