


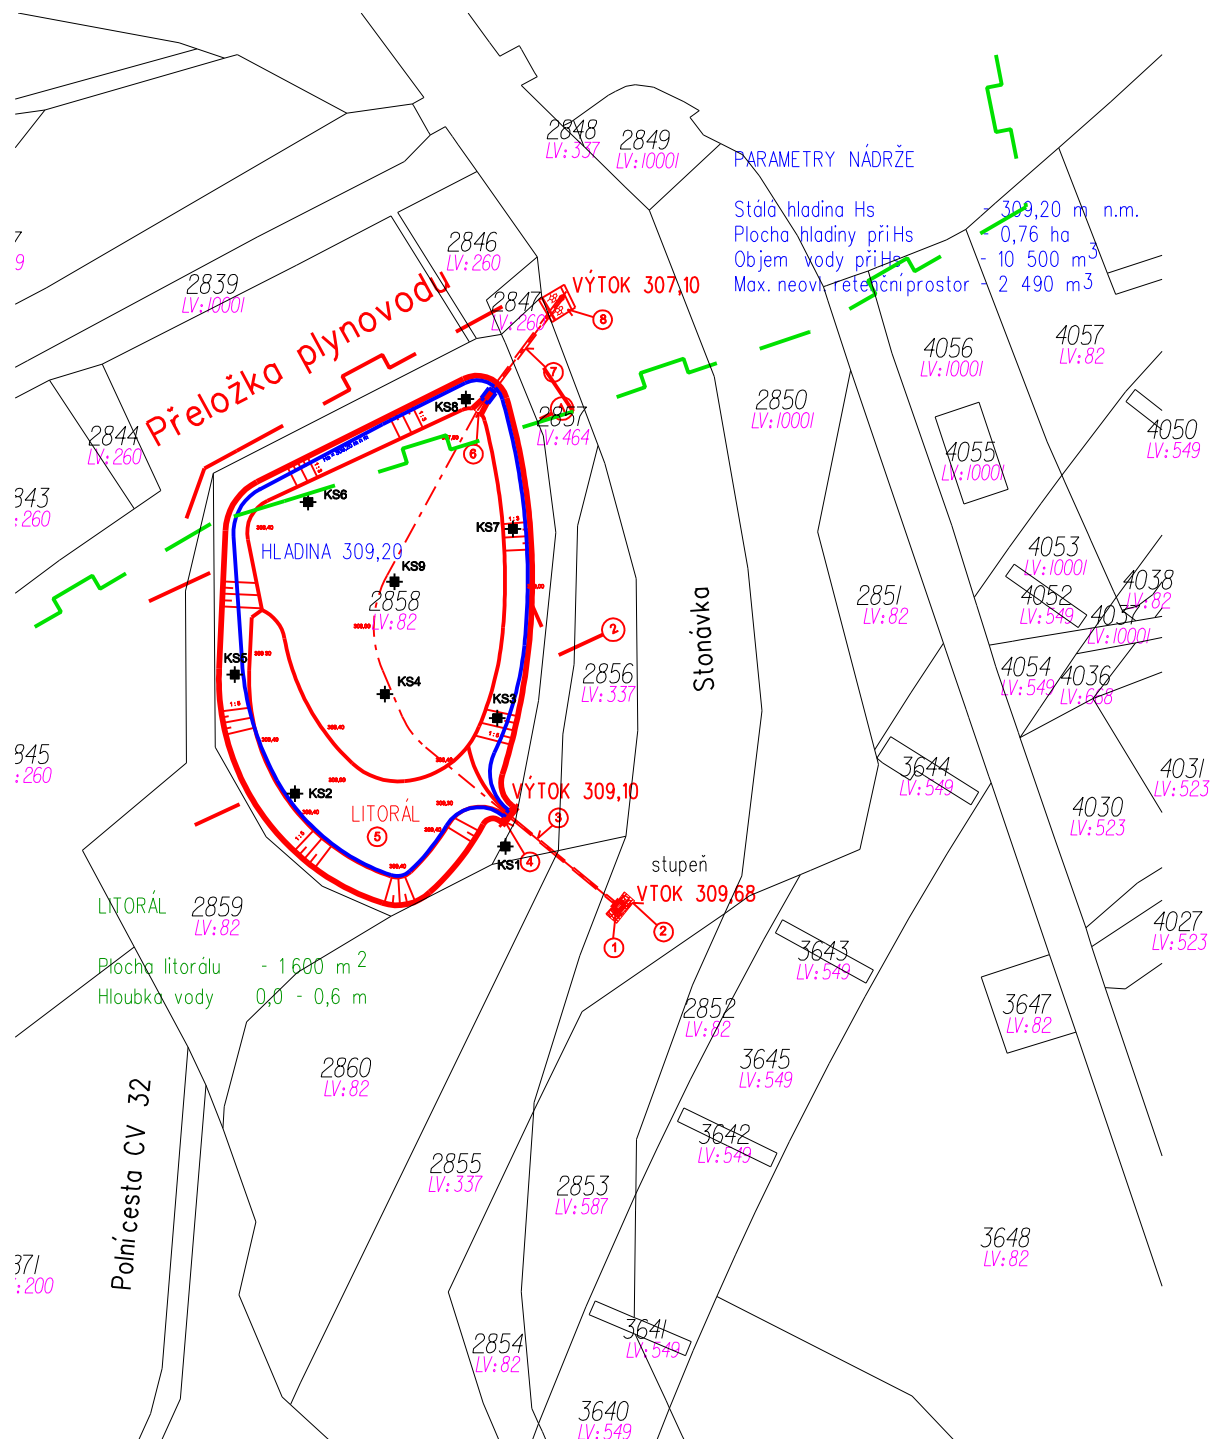

LEGENDA :

1. Odběrný objekt s česlemi, s možností zahrazení vtoku nebo seškrčení odběru
2. Opevnění okolí objektu kamennou rovinou
3. Zatrubněný privaděč, ŽB trouba DN 400 mm
4. Čelo vyústění
5. Litorál
6. Výpustný objekt, jednoduchý otevřený požerák
7. Odpadní potrubí DN 600 mm
8. Vyústění do toku provedeno zásekem ve sklonu břehu, okolí opevněno kam. rovinou z L.K. 200 - 500 kg

KPÚ Třanovice

Realizace společných zařízení - I. etapa

Situace vodní nádrže "U křižovatky" 1 : 2 000