


MORAVA, TLUMAČOV - OCHRANNÁ HRÁZ

SO 102.1 ODSTRANĚNÍ SILNICE I/55 V MÍSTĚ SO 102

SITUACE

M 1:200

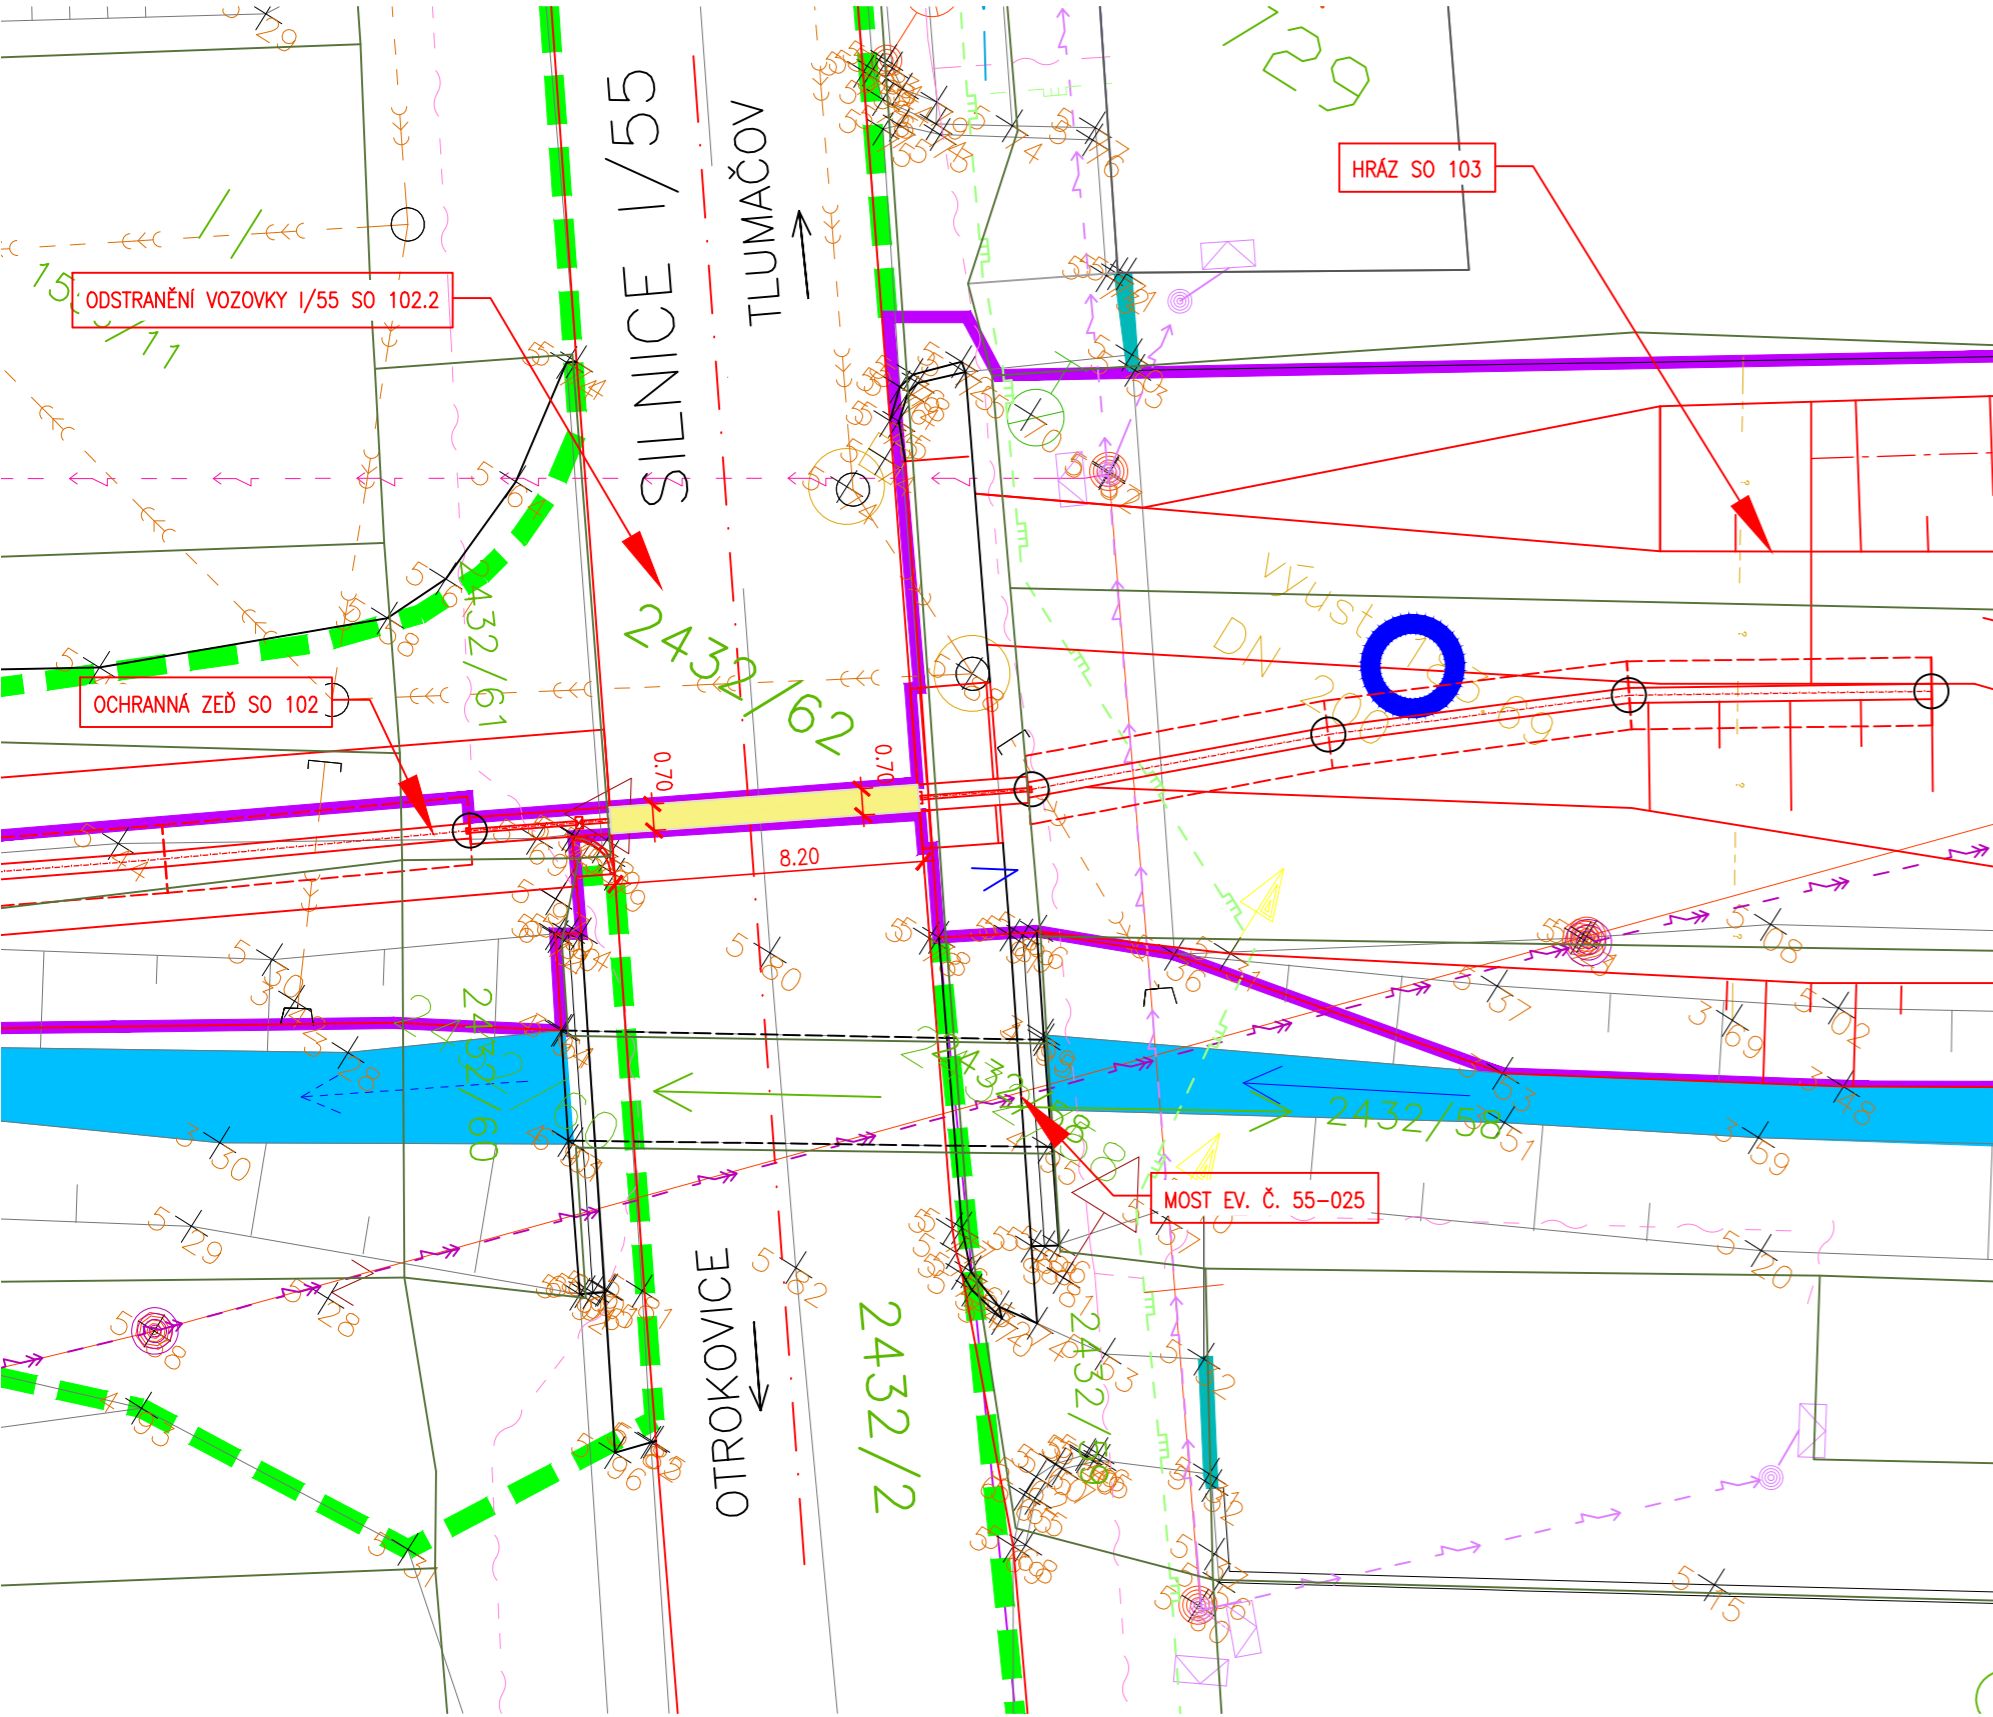

LEGENDA

- ODSTRANĚNÍ VOZOVKY
- HRANICE TRVALÉHO ZÁBORU
- HRANICE DOČASNÉHO ZÁBORU
- NAVRHOVANÁ OCHRANNÁ HRÁZ A NAVAZUJÍCÍ OBJEKTY
- VODNÍ TOK
- GEOLOGICKÉ VRTY PROVEDNÉ V ROCE 2017




INŽENÝRSKÉ SÍTĚ STÁVAJÍCÍ

- KANALIZACE
- VODOVOD
- PLYN - STŘEDOTLAK
- PLYN - VYSOKOTLAK
- SDĚLOVACÍ VEDENÍ
- SILOVÉ VEDENÍ NN
- SILOVÉ VEDENÍ VN
- SILOVÉ VEDENÍ VVN

INŽENÝRSKÉ SÍTĚ NOVÉ


- KANALIZACE
- VODOVOD
- PLYN - STŘEDOTLAK
- PLYN - VYSOKOTLAK
- SDĚLOVACÍ VEDENÍ
- SILOVÉ VEDENÍ NN
- SILOVÉ VEDENÍ VN
- SILOVÉ VEDENÍ VVN




OBJEDNATEL		POVODÍ MORAVY, s. p. Dřevařská 11, 602 00, Brno
ZHOTOVITEL	SDRUŽENÍ MORAVA-TLUMAČOV zastoupené Dopravoprojekt Brno a.s. Hlavní inženýr projektu: Ing. Petr Husák	
		Kounicova 271/13, 602 00 Brno tel: +420 549 123 111  Prešovská 55, 821 02 BRATISLAVA

SO 102.1

AUTORIZACE:

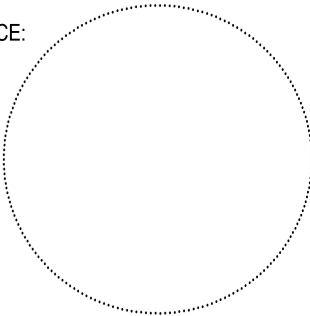

ŘEDITEL ATELIERU	ING. VLADIMÍR NAVRÁTIL	<div><p>Kounicova 271/13, 602 00 BRNO tel. +420 549 123 111</p></div>	
HLAVNÍ INŽENÝR PROJEKTU	ING. PETR HUSÁK		
ZODPOVĚDNÝ PROJEKTANT	ING. PAVEL KREJČÍ		
VYPRACOVAL	ING. ŠÁRKA PAVLACKÁ		
KONTROLOVAL	ING. VLADIMÍR NAVRÁTIL		
NÁZEV AKCE		DATUM	1/2018
MORAVA, TLUMAČOV - OCHRANNÁ HRÁZ		FORMÁT	3x A4
		MĚŘÍTKO	1:200
		Č. ZAKÁZKY	16-035-A1-PDPS
		ÚČEL	DSP
NÁZEV OBJEKTU		Č. SOUPRAVY	Č. PŘÍLOHY
SO 102.1 ODSTRANĚNÍ SILNICE I/55 V MÍSTĚ SO 102			2
NÁZEV PŘÍLOHY			
SITUACE			