


MORAVA, TLUMAČOV - OCHRANNÁ HRÁZ
E ZÁSADY ORGANIZACE VÝSTAVBY
PŘEHLEDNÁ SITUACE - 1. ETAPA
M 1:5000

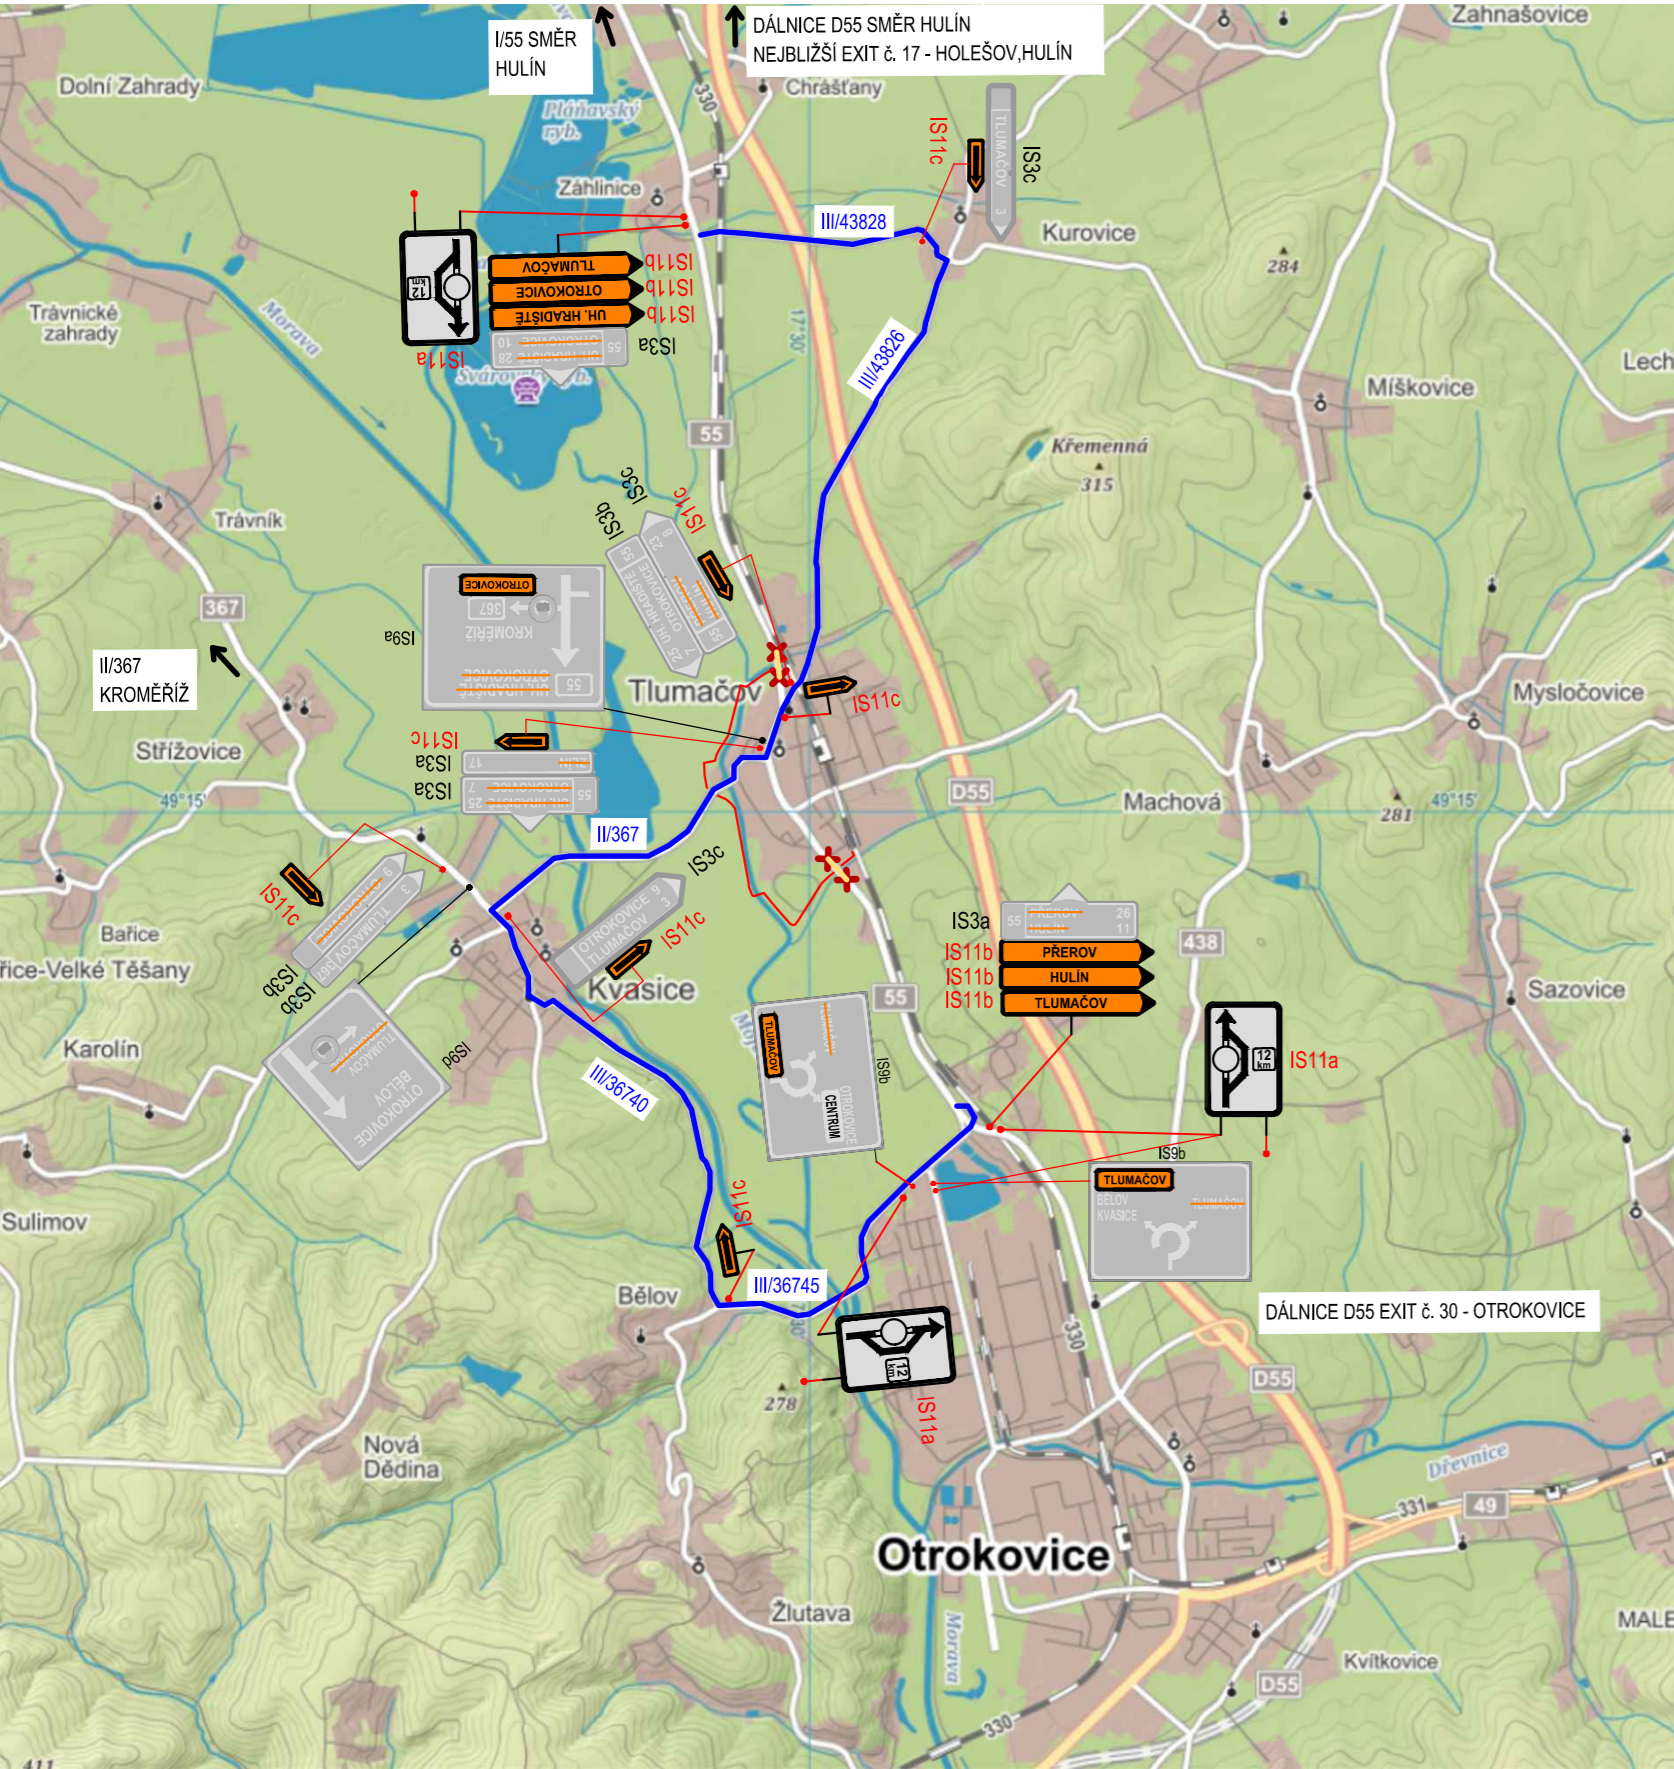


STAVEBNÍ OBJEKTY REALIZOVANÉ V MÍSTĚ LOKÁLNÍ UZAVÍRKY:

- SO 102 OCHRANNÁ ZEĎ NA PB HLAVNIČKY U ČS2
- SO 102.1 ODSTRANĚNÍ SILNICE I/55 V MÍSTĚ SO 102
- SO 102.2 ODSTRANĚNÍ SILNICE I/55 V NUTNÉM ROZSAHU PRO PROVEDENÍ SO 102
- SO 103 OCHRANNÁ HRÁZ NA PRAVÉM BŘEHU HLAVNIČKY MEZI SILNICÍ I/55 A ŽEL. TRATÍ
- SO 302 OCHRANNÁ ZEĎ NA LB HÁJSKÉ PŘÍKOPY MEZI SILNICÍ I/55 A ŽEL. TRATÍ
- SO 302.2 ODSTRANĚNÍ SILNICE I/55 V MÍSTĚ SO 302
- SO 302.3 ODSTRANĚNÍ SILNICE I/55 V NUTNÉM ROZSAHU PRO PROVEDENÍ SO 302

OBJEDNATEL	POVODÍ MORAVY, s. p. Dřevařská 11, 602 00, Brno		
ZHOTOVITEL	SDRUŽENÍ MORAVA-TLUMAČOV zastoupené Dopravoprojekt Brno a.s. Hlavní inženýr projektu: Ing. Petr Husák		
	Kounicova 271/13, 602 00 Brno tel: +420 549 123 111		
	DOPRAVOPROJEKT BRNO		HYCO PROJEKT a.s. Prešovská 55, 821 02 BRATISLAVA



AUTORIZACE:

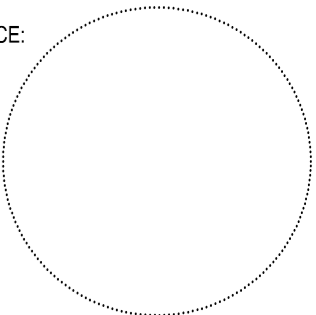

LEGENDA

- OCHRANNÁ HRÁZ
- LOKÁLNÍ UZAVÍRKA SILNICE I/55
- OBJÍZDNÉ TRASY
- STÁVAJÍCÍ SVISLÉ DOPRAVNÍ ZNAČENÍ
- SMĚROVÁ TABULE PRO VYZNAČENÍ OBJÍZDNÉ TRASY
- SVISLÉ DOPRAVNÍ ZNAČENÍ

ŘEDITEL ATELIERU	ING. VLADIMÍR NAVRÁTIL	<div>DOPRAVOPROJEKT BRNO</div> <div></div> <div>Kounicova 271/13, 602 00 BRNO</div> <div>tel. +420 549 123 111</div>	
HLAVNÍ INŽENÝR PROJEKTU	ING. PETR HUSÁK		
ZODPOVĚDNÝ PROJEKTANT	ING. PAVEL KREJČÍ		
VYPRACOVAL	ING. ŠÁRKA PAVLACKÁ		
KONTROLOVAL	ING. VLADIMÍR NAVRÁTIL		
NÁZEV AKCE		DATUM	1/2018
MORAVA, TLUMAČOV - OCHRANNÁ HRÁZ		FORMÁT	3xA4
		MĚŘÍTKO	1:5 000
		Č. ZAKÁZKY	16-035-A1-PDPS
		ÚČEL	DSP
NÁZEV ČÁSTI		Č. SOUPRAVY	Č. PŘÍLOHY
ZÁSADY ORGANIZACE VÝSTAVBY			2
NÁZEV PŘÍLOHY			
PŘEHLEDNÁ SITUACE - 1. ETAPA			