

MORAVA, TLUMAČOV - OCHRANNÁ HRÁZ

SO 107 PŘÍSTUPOVÁ CESTA PODÉL HRÁZE SO 101

PODÉLNÝ PROFIL

M 1:1000/100

KATASTRÁLNÍ ÚZEMÍ  
OKRES:  
KRAJ:

TLUMAČOV  
OKRES: ZLÍN  
ZLÍNSKÝ KRAJ

SKLONOVÉ POMĚRY:

KÓTY NIVELETY:


KÓTY TERÉNU:

SROVNÁVACÍ ROVINA:

STANIČENÍ:

VZDÁLENOST PŘ. ŘEZŮ:

SMĚROVÉ POMĚRY:

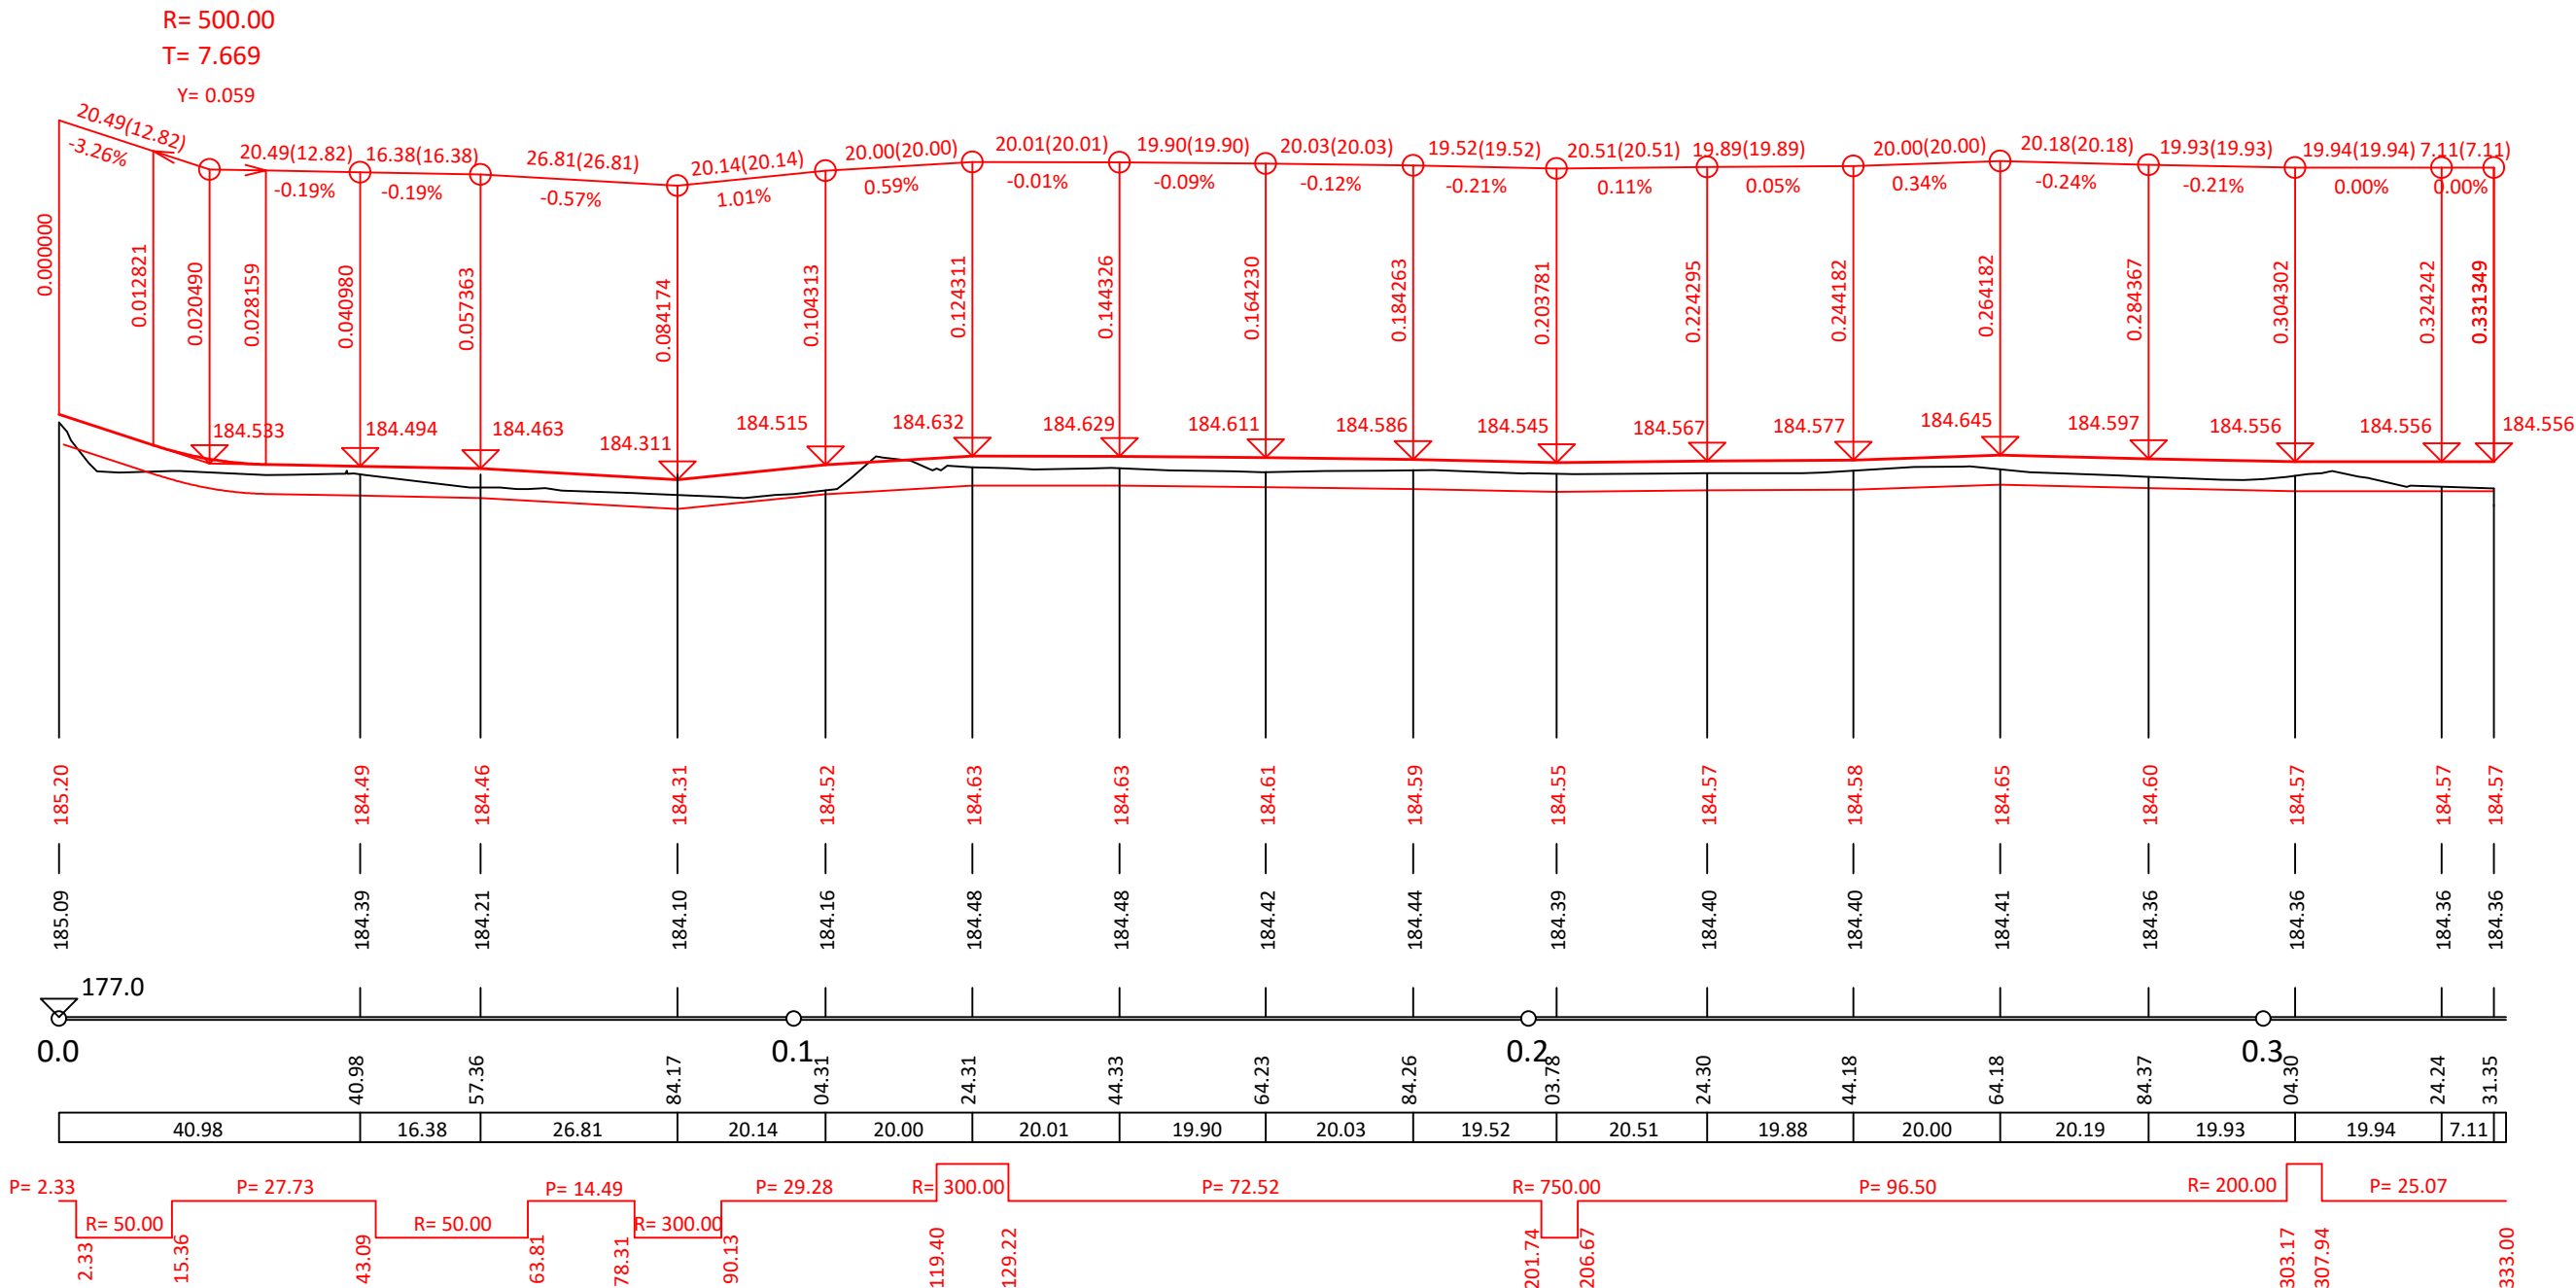


OBJEDNATEL	POVODÍ MORAVY, s. p. Dřevařská 11, 602 00, Brno
------------	--

SDRUŽENÍ MORAVA-TLUMAČOV zastoupené	
Dopravoprojekt Brno a.s. Hlavní inženýr projektu: Ing. Petr Husák	Kounicova 271/13, 602 00 Brno tel: +420 549 123 111

SO 107

AUTORIZACE:

ŘEDITEL ATELIERU	ING. VLADIMÍR NAVRÁTIL	<div><p>Kounicova 271/13, 602 00 BRNO tel. +420 549 123 111</p></div>	
HLAVNÍ INŽENÝR PROJEKTU	ING. PETR HUŠÁK		
ZODPOVĚDNÝ PROJEKTANT	ING. PAVEL KREJČÍ		
VYPRACOVAL	ING. ŠÁRKA PAVLACKÁ		
KONTOLOVAL	ING. VLADIMÍR NAVRÁTIL		
NÁZEV AKCE		DATUM	1/2018
<b>MORAVA, TLUMAČOV - OCHRANNÁ HRÁZ</b>		FORMÁT	3x A4
		MĚŘÍTKO	1:1000/100
		Č. ZAKÁZKY	16-035-A1-PDPS
		ÚČEL	<b>DSP</b>
NÁZEV OBJEKTU		Č. SOUPRAVY	Č. PŘÍLOHY
<b>SO 107 PŘÍSTUPOVÁ CESTA PODÉL HRÁZE SO 101</b>			<b>3</b>
NÁZEV ČÁSTI			
<b>PODÉLNÝ PROFIL</b>			