


MORAVA, TLUMAČOV - OCHRANNÁ HRÁZ

SO 102.2 ODSTRANĚNÍ SILNICE I/55 V NUTNÉM ROZSAHU PRO PROVEDENÍ SO 102

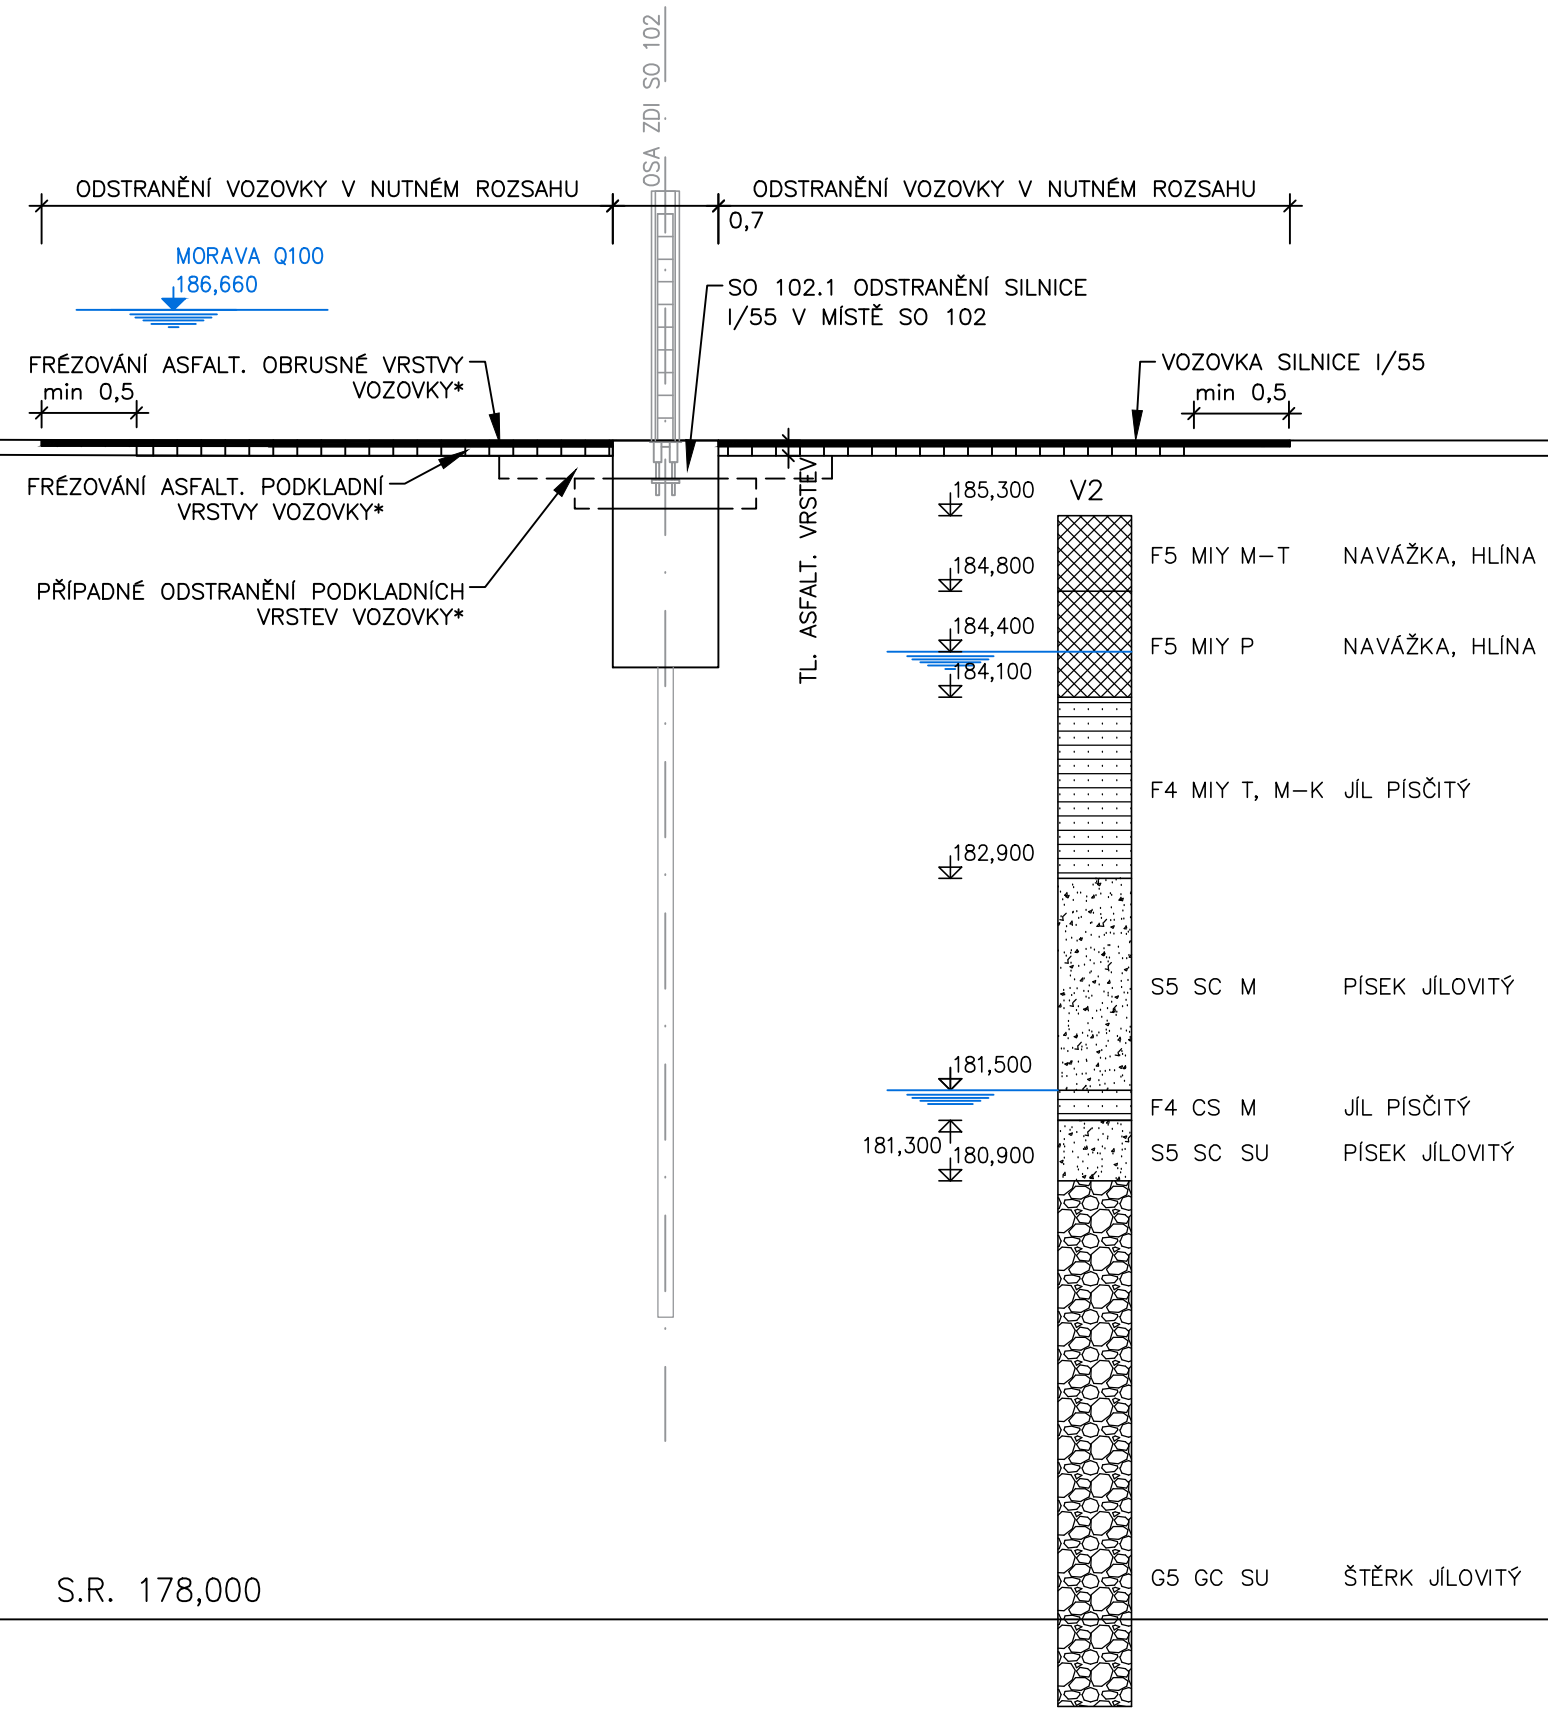


VZOROVÝ PŘÍČNÝ ŘEZ

M 1:50




POZNÁMKA:


* SKUTEČNÁ SKLADBA STÁVAJÍCÍ VOZOVKY BUDE UPŘESNĚNA V DALŠÍM STUPNI PD

OBJEDNATEL		POVODÍ MORAVY, s. p. Dřevařská 11, 602 00, Brno
ZHOTOVITEL	SDRUŽENÍ MORAVA-TLUMAČOV zastoupené Dopravoprojekt Brno a.s. Hlavní inženýr projektu: Ing. Petr Husák	
		 Prešovská 55, 821 02 BRATISLAVA

SO 102.2

AUTORIZACE:

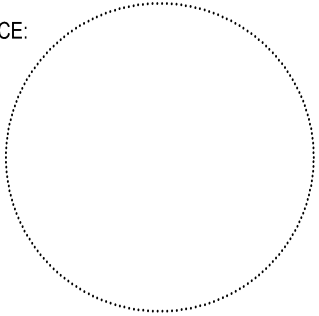

ŘEDITEL ATELIÉRU	ING. VLADIMÍR NAVRÁTIL	<div><p>Kounicova 271/13, 602 00 BRNO tel. +420 549 123 111</p></div>	
HLAVNÍ INŽENÝR PROJEKTU	ING. PETR HUSÁK		
ZODPOVĚDNÝ PROJEKTANT	ING. PAVEL KREJČÍ		
VYPRACOVAL	ING. ŠÁRKA PAVLACKÁ		
KONTROLOVAL	ING. VLADIMÍR NAVRÁTIL		
NÁZEV AKCE		DATUM	1/2018
MORAVA, TLUMAČOV - OCHRANNÁ HRÁZ		FORMÁT	2x A4
		MĚŘÍTKO	1:50
		Č. ZAKÁZKY	16-035-A1-PDPS
		ÚČEL	DSP
		NÁZEV OBJEKTU	
SO 102.2 ODSTRANĚNÍ SILNICE I/55 V NUTNÉM ROZSAHU PRO PROVEDENÍ SO 102			
NÁZEV OBJEKTU			
VZOROVÝ PŘÍČNÝ ŘEZ			3