


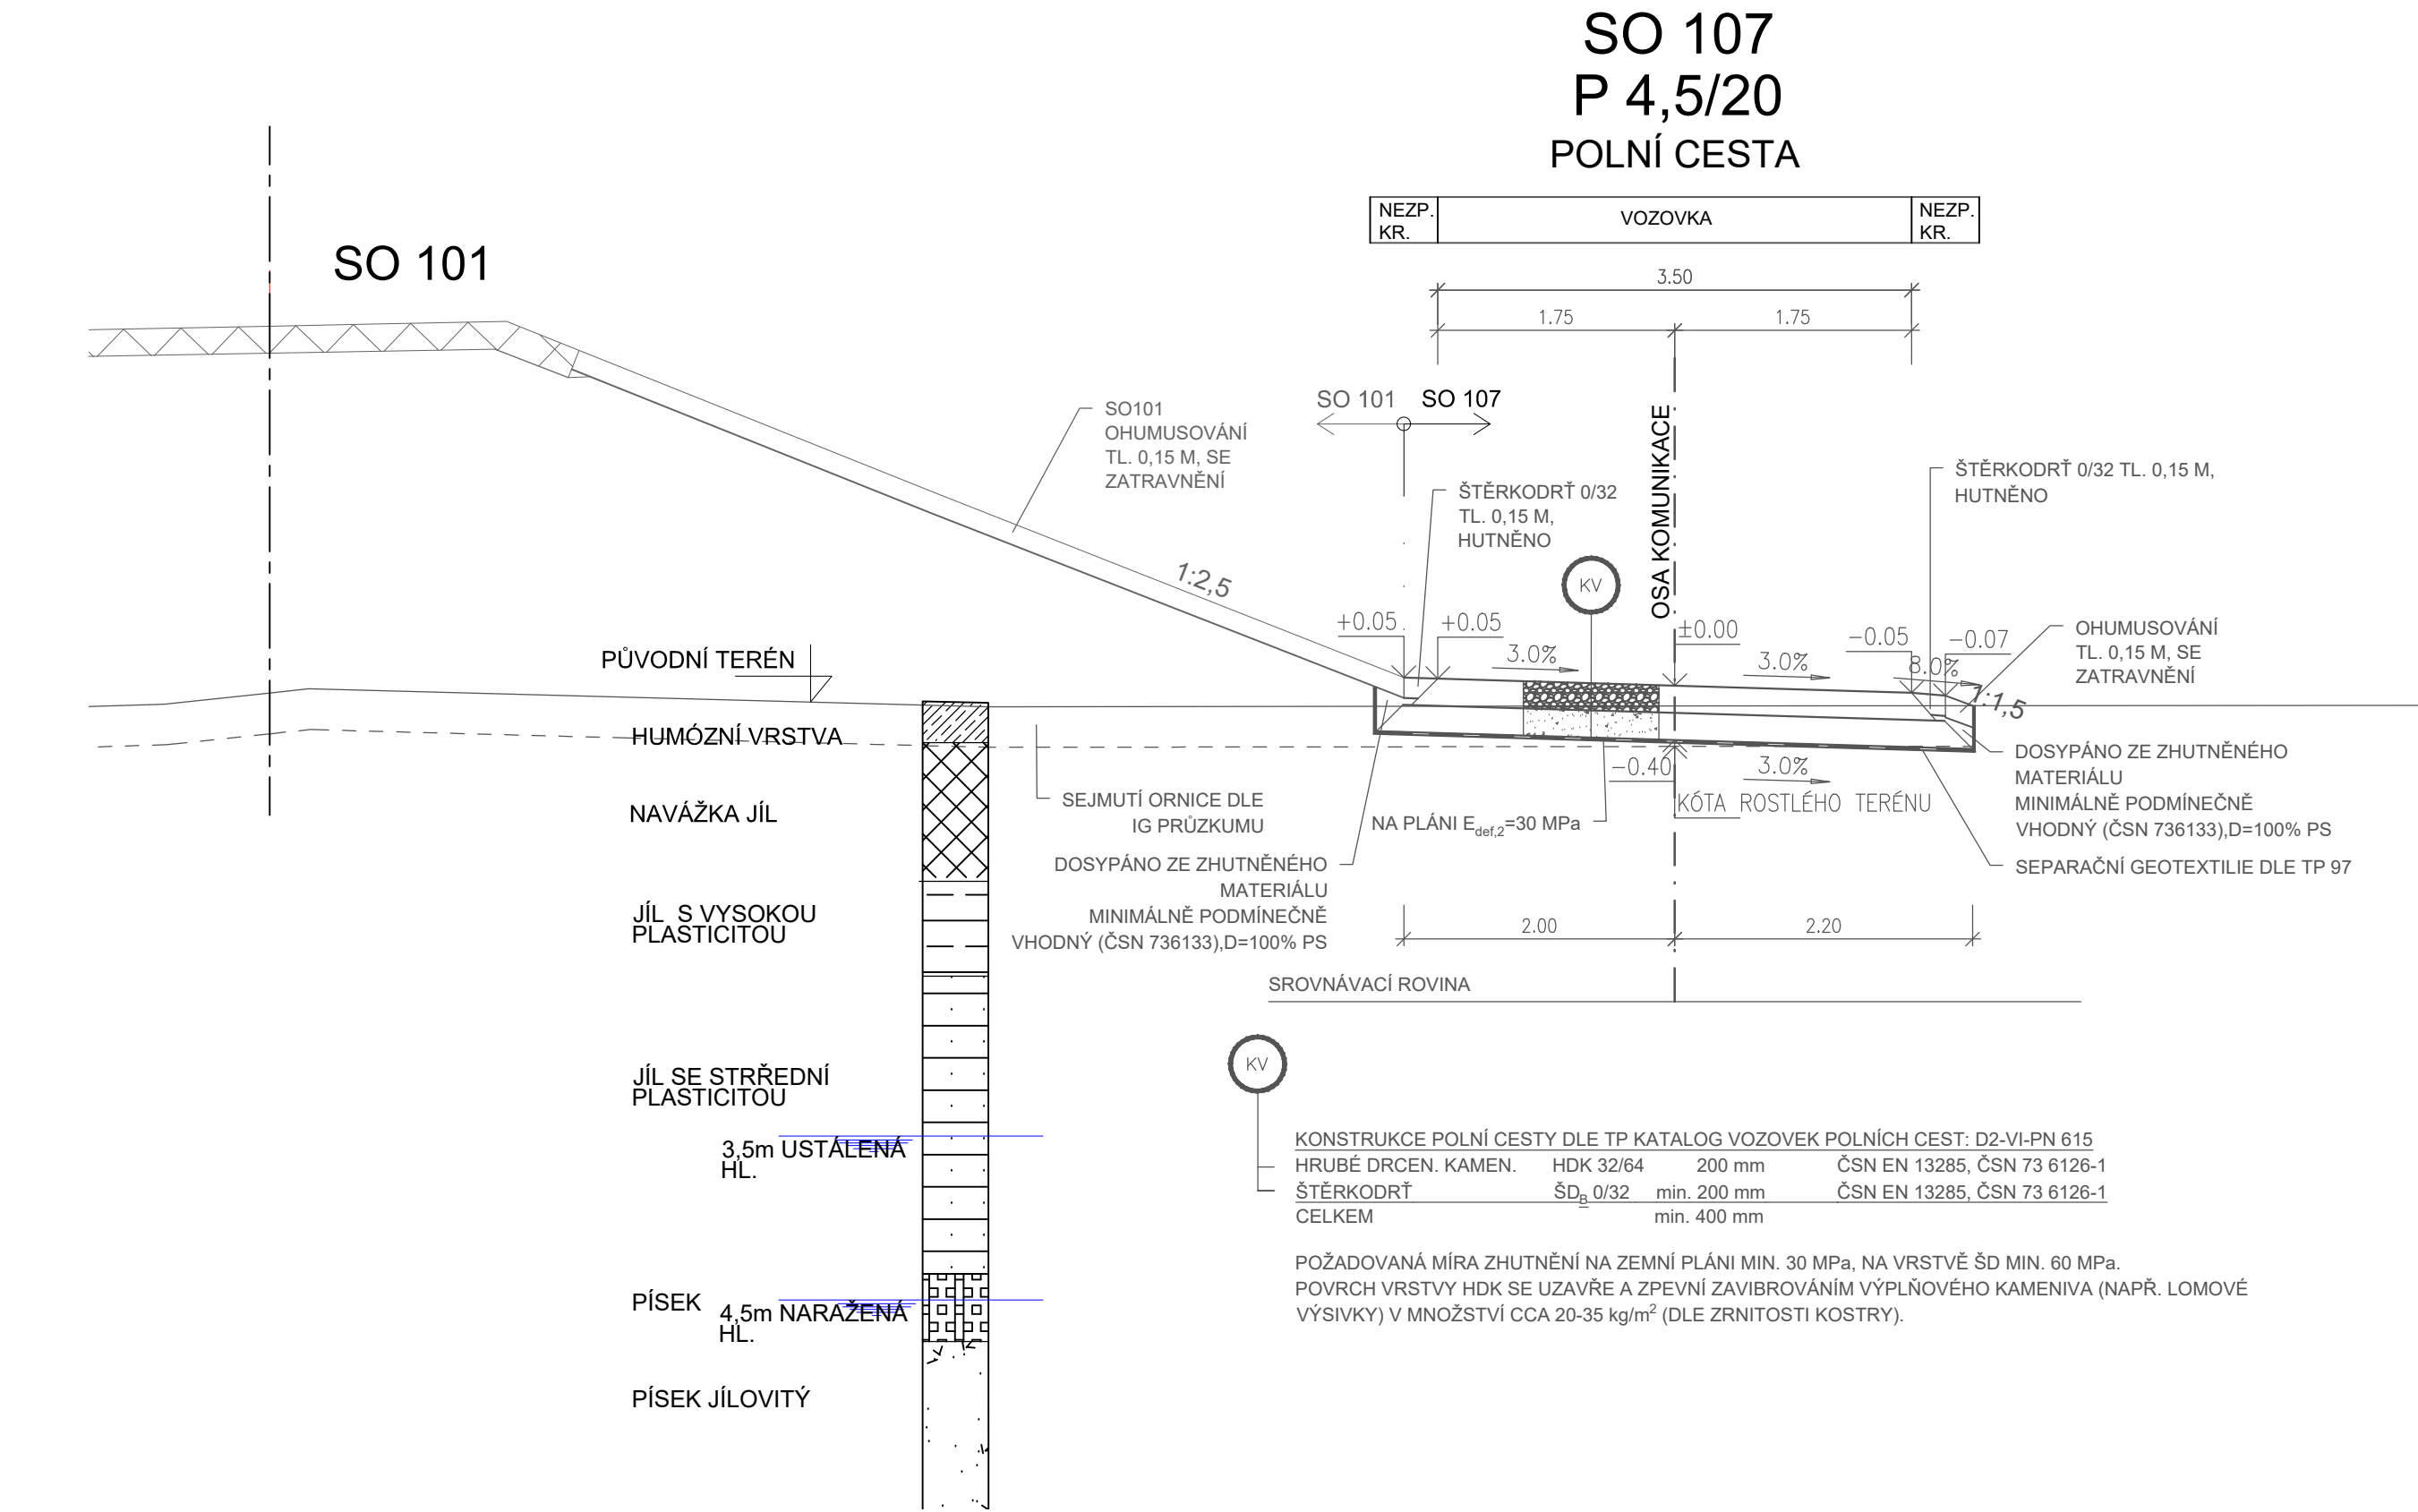

MORAVA, TLUMAČOV - OCHRANNÁ HRÁZ

SO 107 CESTA PODÉL OCHRANNÉ HRÁZE SO 101

VZOROVÝ PŘÍČNÝ ŘEZ


M 1:50




OBJEDNATEL	POVODÍ MORAVY, s. p. Dřevařská 11, 602 00, Brno
ZHOTOVITEL	SDRUŽENÍ MORAVA-TLUMAČOV zastoupené Dopravoprojekt Brno a.s. Hlavní inženýr projektu: Ing. Petr Husák Kounicova 271/13, 602 00 Brno tel: +420 549 123 111
	 Prešovská 55, 821 02 BRATISLAVA

SO 107

AUTORIZACE:

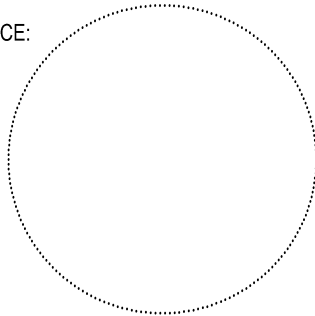

ŘEDITEL ATELIÉRU	ING. VLADIMÍR NAVRÁTIL	<div><p>Kounicova 271/13, 602 00 BRNO tel. +420 549 123 111</p></div>	
HLAVNÍ INŽENÝR PROJEKTU	ING. PETR HUSÁK		
ZODPOVĚDNÝ PROJEKTANT	ING. PAVEL KREJČÍ		
VYPRACOVAL	ING. ŠÁRKA PAVLACKÁ		
KONTROLOVAL	ING. VLADIMÍR NAVRÁTIL		
NÁZEV AKCE		DATUM	1/2018
MORAVA, TLUMAČOV - OCHRANNÁ HRÁZ		FORMÁT	3xA4
		MĚŘÍTKO	1:50
		Č. ZAKÁZKY	16-035-A1-PDPS
		ÚČEL	DSP
NÁZEV OBJEKTU		Č. SOUPRAVY	Č. PŘÍLOHY
SO 107 CESTA PODÉL OCHRANNÉ HRÁZE SO 101			4
NÁZEV PŘÍLOHY			
VZOROVÝ PŘÍČNÝ ŘEZ			