


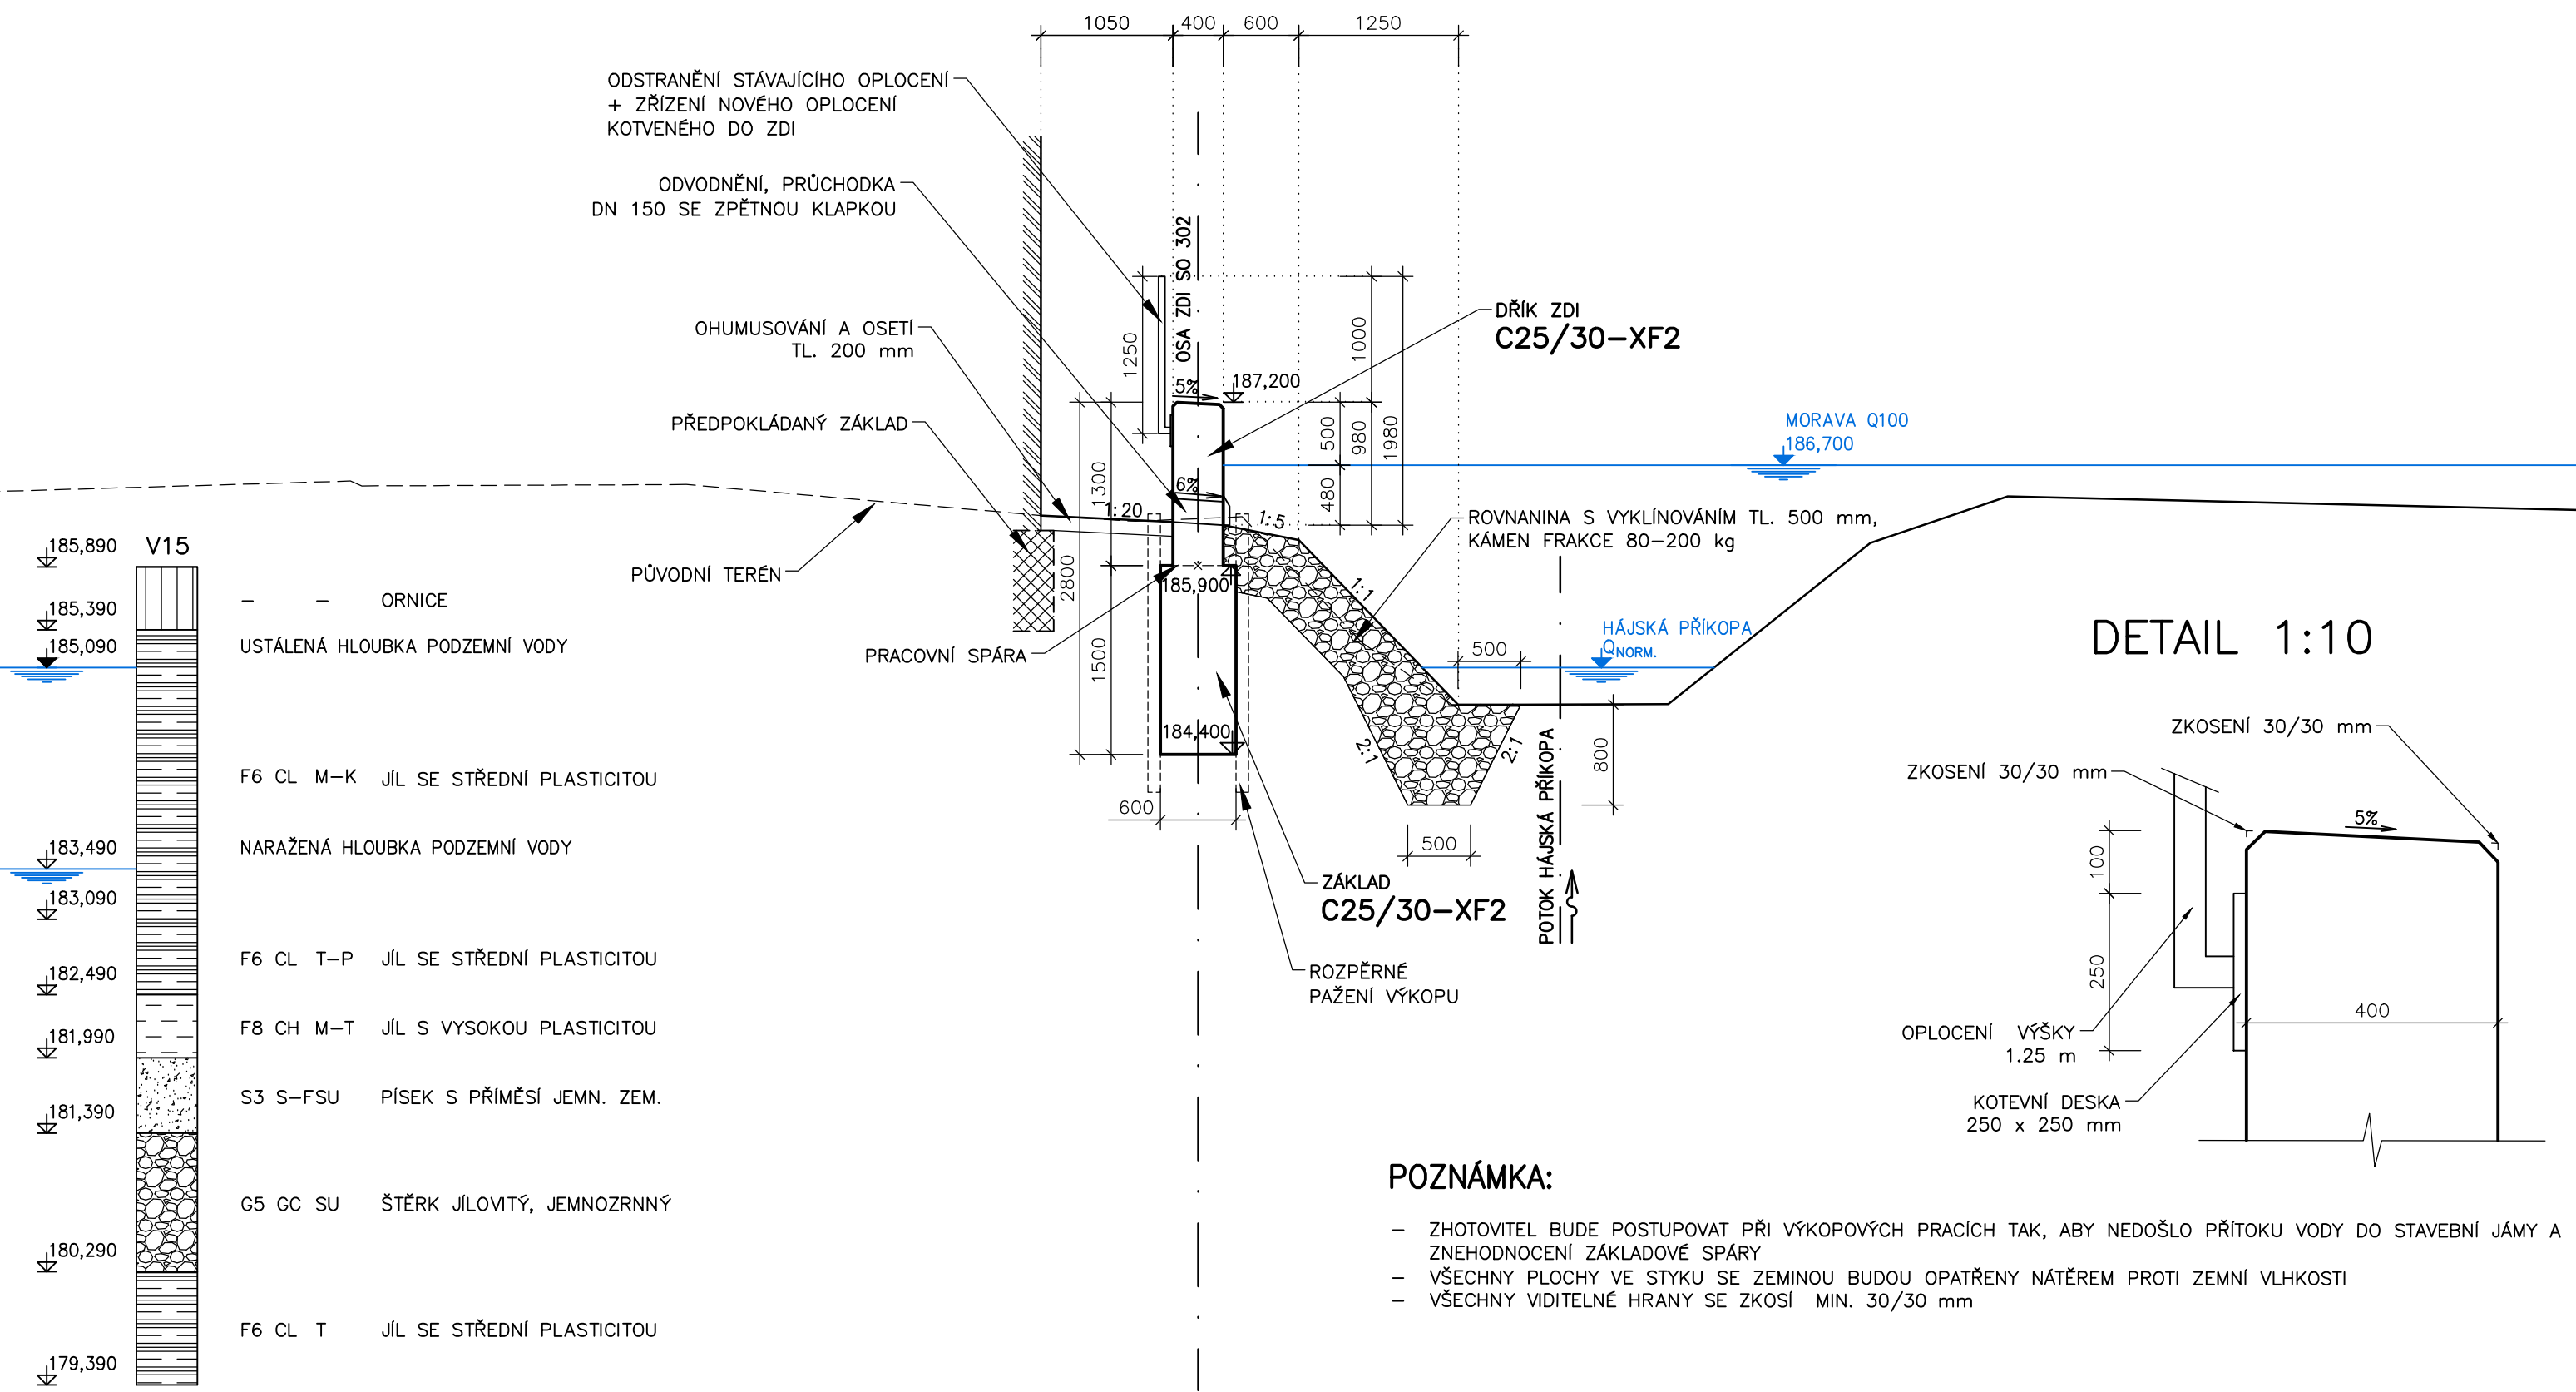

SO 302  
VZOROVÝ ŘEZ TYP ③ (DC 08 – 14)  
PŘED VTOKOVÝM ČELEM MOSTU (EV. Č. 55–025)




S.R. 178,000

OBJEDNATEL	 <b>POVODÍ MORAVY, s. p.</b> Dřevařská 11, 602 00, Brno
------------	---

ZHOTOVITEL	<b>SDRUŽENÍ MORAVA-TLUMAČOV</b> zastoupené
Dopravoprojekt Brno a.s. Hlavní inženýr projektu: Ing. Petr Husák	Kounicova 271/13, 602 00 Brno tel: +420 549 123 111
	 <b>HYCO PROJEKT a.s.</b> Prešovská 55, 821 02 BRATISLAVA

SO 302

AUTORIZACE:

ŘEDITEL ATELIÉRU	ING. VLADIMÍR NAVRÁTIL	<div> Kounicova 271/13, 602 00 BRNO tel. +420 549 123 111</div>	
HLAVNÍ INŽENÝR PROJEKTU	ING. PETR HUSÁK		
ZODPOVĚDNÝ PROJEKTANT	ING. PETR GOTTWALD		
VYPRACOVAL	BC. ŠTĚPÁN FILIP		
KONTROLOVAL	ING. VLADIMÍR NAVRÁTIL		
NÁZEV AKCE		DATUM	10/2017
<b>MORAVA, TLUMAČOV - OCHRANNÁ HRÁZ</b>		FORMÁT	2x A4
		MĚŘÍTKO	1:50
		Č. ZAKÁZKY	16-035-A1-PDPS
		ÚČEL	<b>DSP</b>
NÁZEV OBJEKTU		Č. SOUPRAVY	Č. PŘÍLOHY
<b>SO 302-OCHRANNÁ ZEĎ NA LB HÁJSKÉ PŘÍKOPY MEZI SILNICÍ I/55 A A ŽEL. TRATÍ</b>			
NÁZEV OBJEKTU			
<b>VZOROVÝ ŘEZ TYP 3 (DC 08 - 14)</b>			<b>4.3</b>